



- LEGENDA**
- \*\*\* LOCALE DOTATO DI ASPIRAZIONE FORZATA TEMPORIZZATA
  - NUOVE OPERE
  - DEMOLIZIONI


PIANTA PIANO TERRA

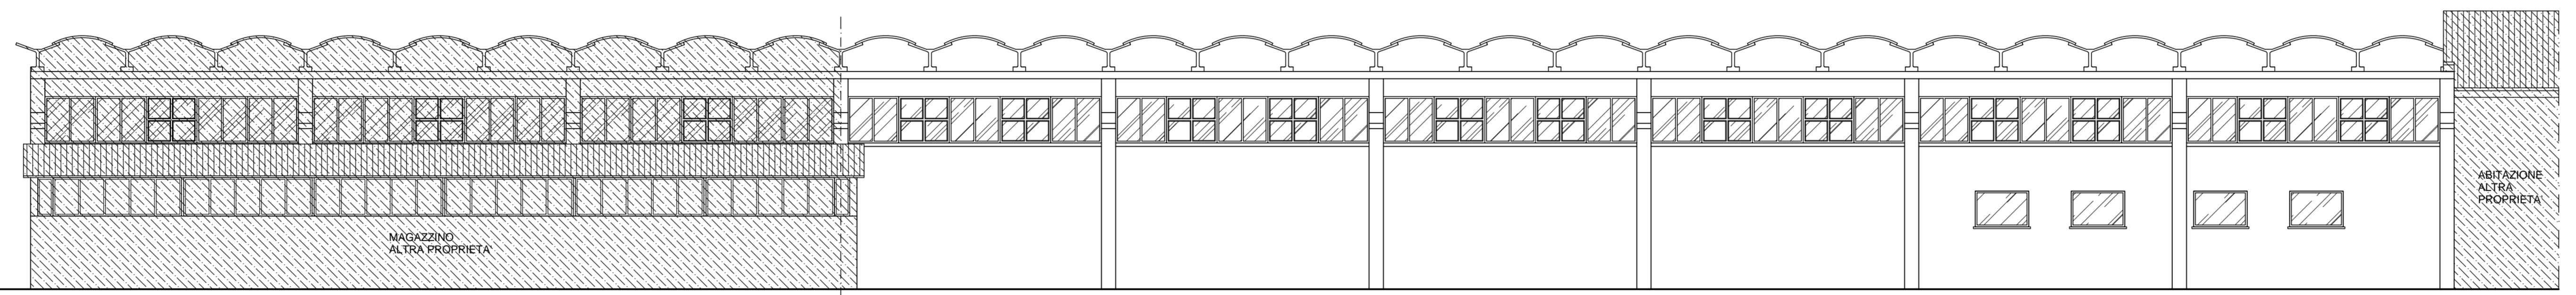


PROSPETTO EST

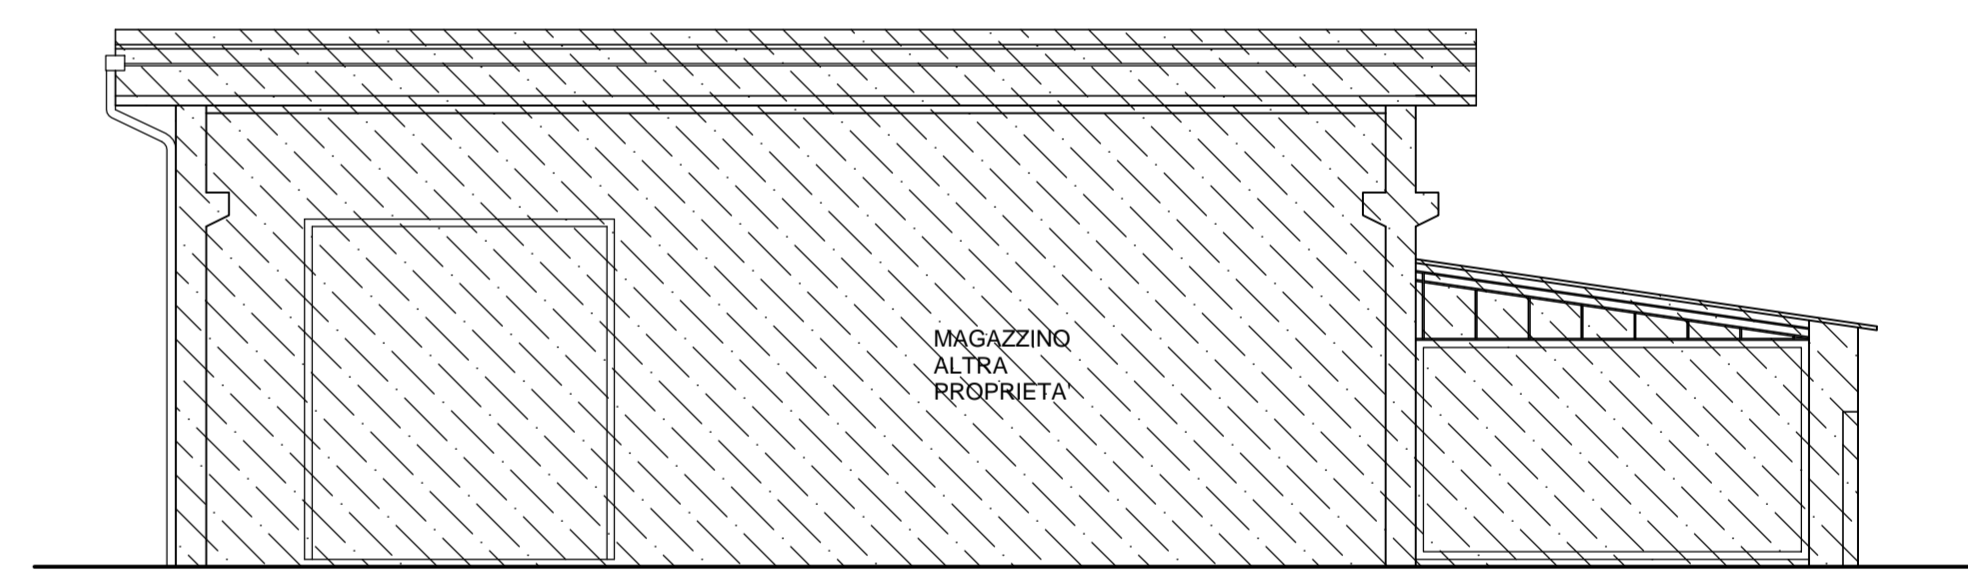


PROSPETTO SUD

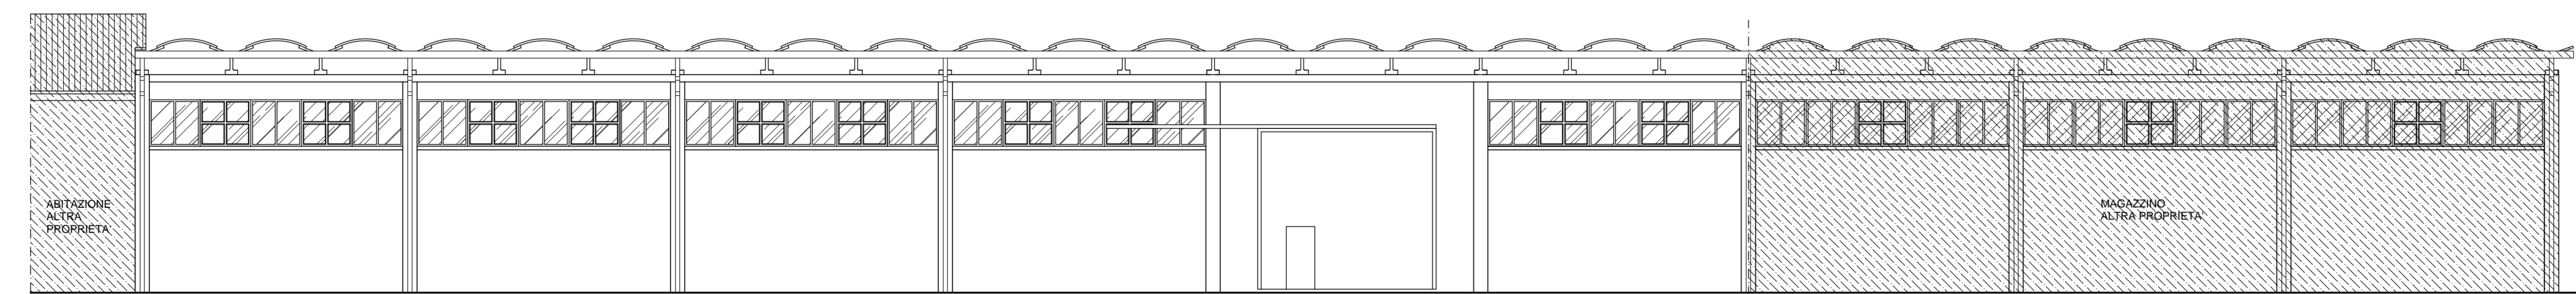


PROSPETTO OVEST

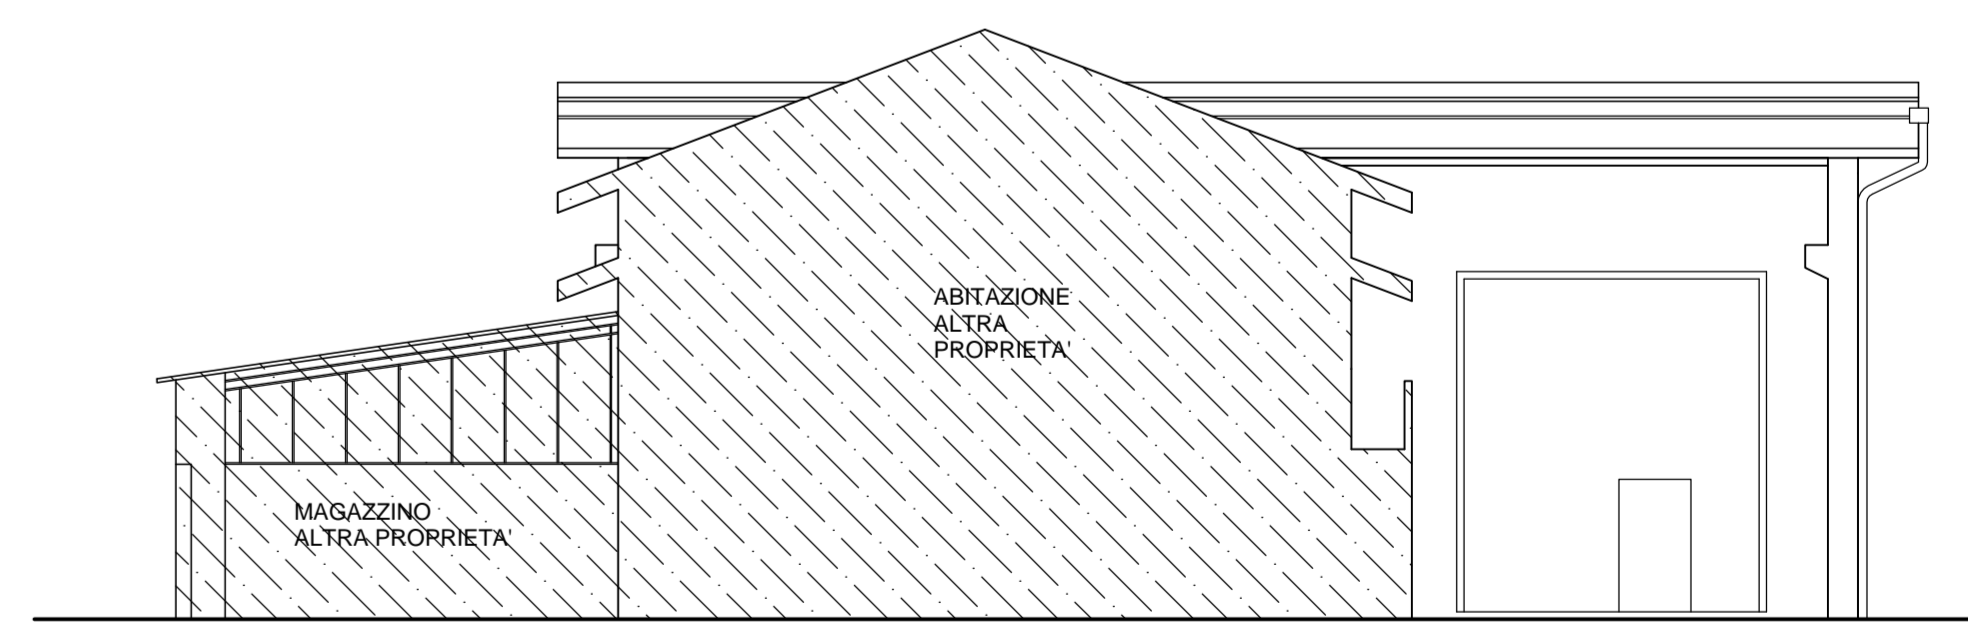

PROSPETTO NORD

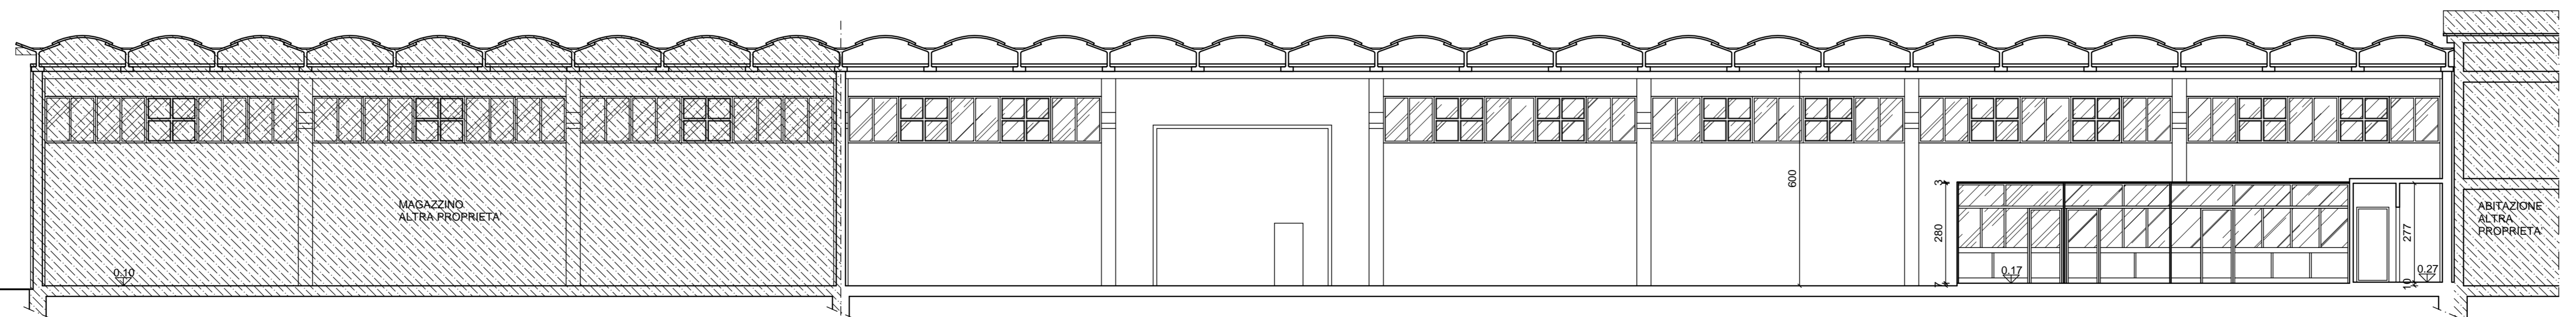

SEZIONE A-A

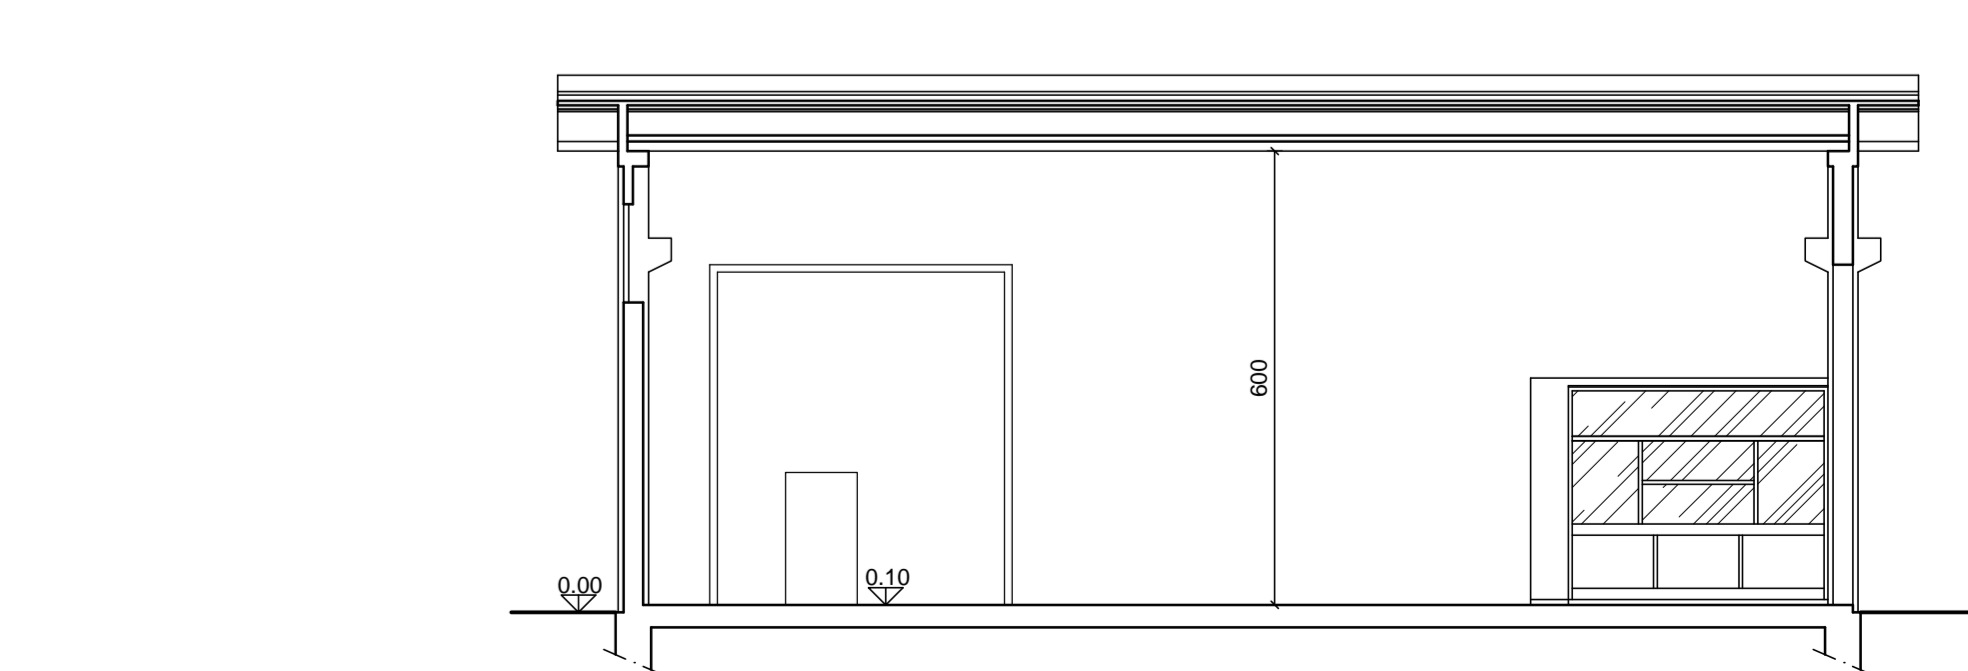

SEZIONE B-B

Spazio riservato al Comune

Firma

*Grigoletto Umberto*     *Grigoletto Umberto*

*Grigoletto Umberto*     *Grigoletto Umberto*

**COMUNE DI ARZERGRANDE**     **PROVINCIA DI PADOVA**

Lavoro  
**PROGETTO PER PARZIALE CAMBIO DI DESTINAZIONE D'USO DA MAGAZZINO COMMERCIALE A LABORATORIO ARTIGIANALE IN ZONA IMPROPRIA AI SENSI DELLA L. 106/2011 ART. 5 COMMA 9**

Committenti  
**DANTE GRAZIELLA - DURANTI LOREDANA**  
**GRIGOLETTO ANTONIO - GRIGOLETTO UMBERTO**

Progettista  
**Geom. PANIZZOLO GUIDO**

Progettista  
**Arch. ALBERTIN LINDA**

Tavola n. **4**     Titolo **STATO FUTURO PIANTE - PROSPETTI - SEZIONI**

Scala 1:100     Data     No. Rif. 363/2015

**STUDIO TECNICO PANIZZOLO Geom. GUIDO**  
 Via Alvisè Angeli, 4/2 35020 CODEVIGO (PD) Tel.-Fax. 049/5817682  
 Indirizzo E-mail : geometrapanizzolo@tin.it

**ALBERTIN Arch. LINDA**  
 Via Villa del Bosco, 479 35029 PONTELONGO (PD) Cell. 340/3091930  
 e-mail : albertinlinda.arch@virgilio.it