




PIANTA PIANO TERRA Scala 1:100

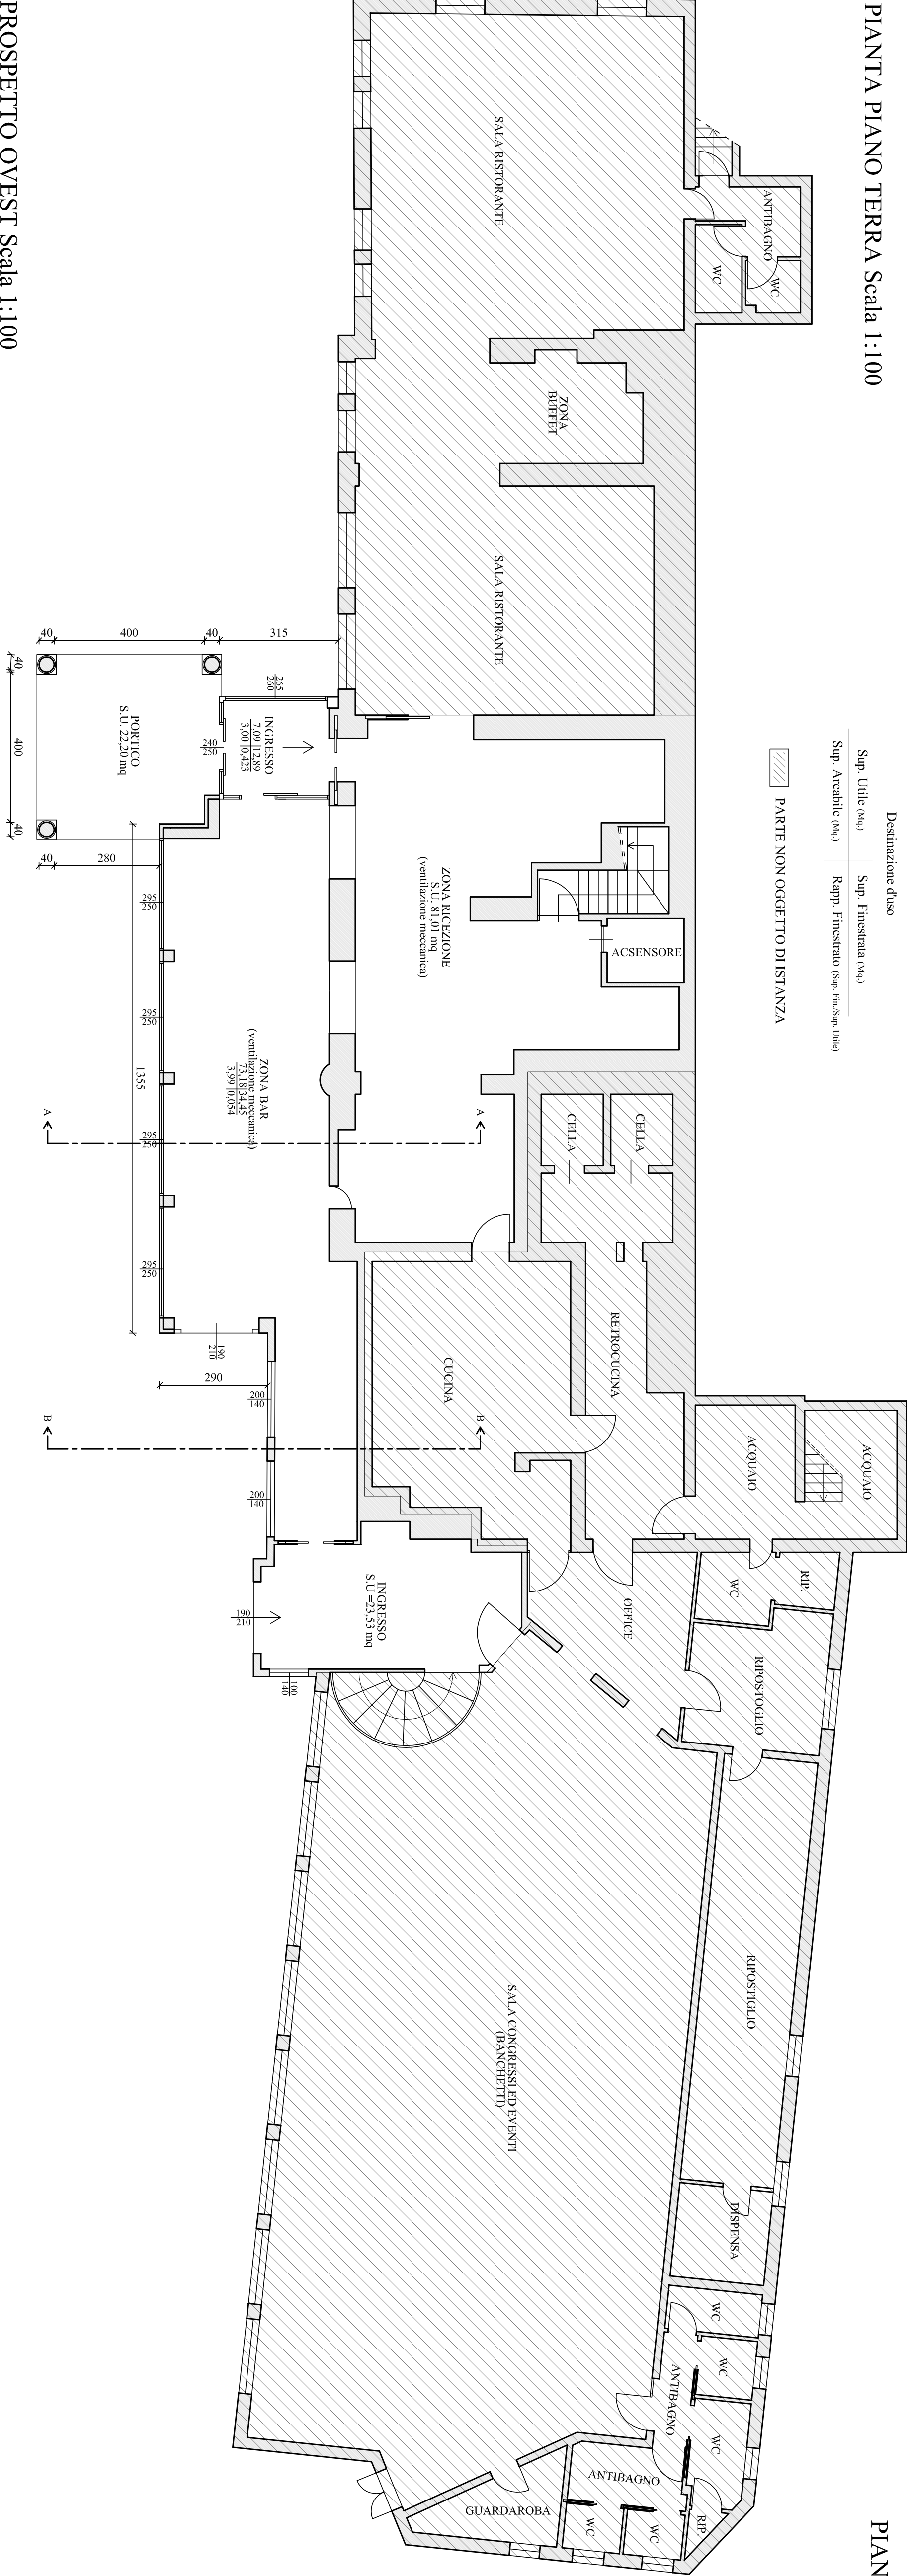


PIANTA PIANO PRIMO Scala 1:100

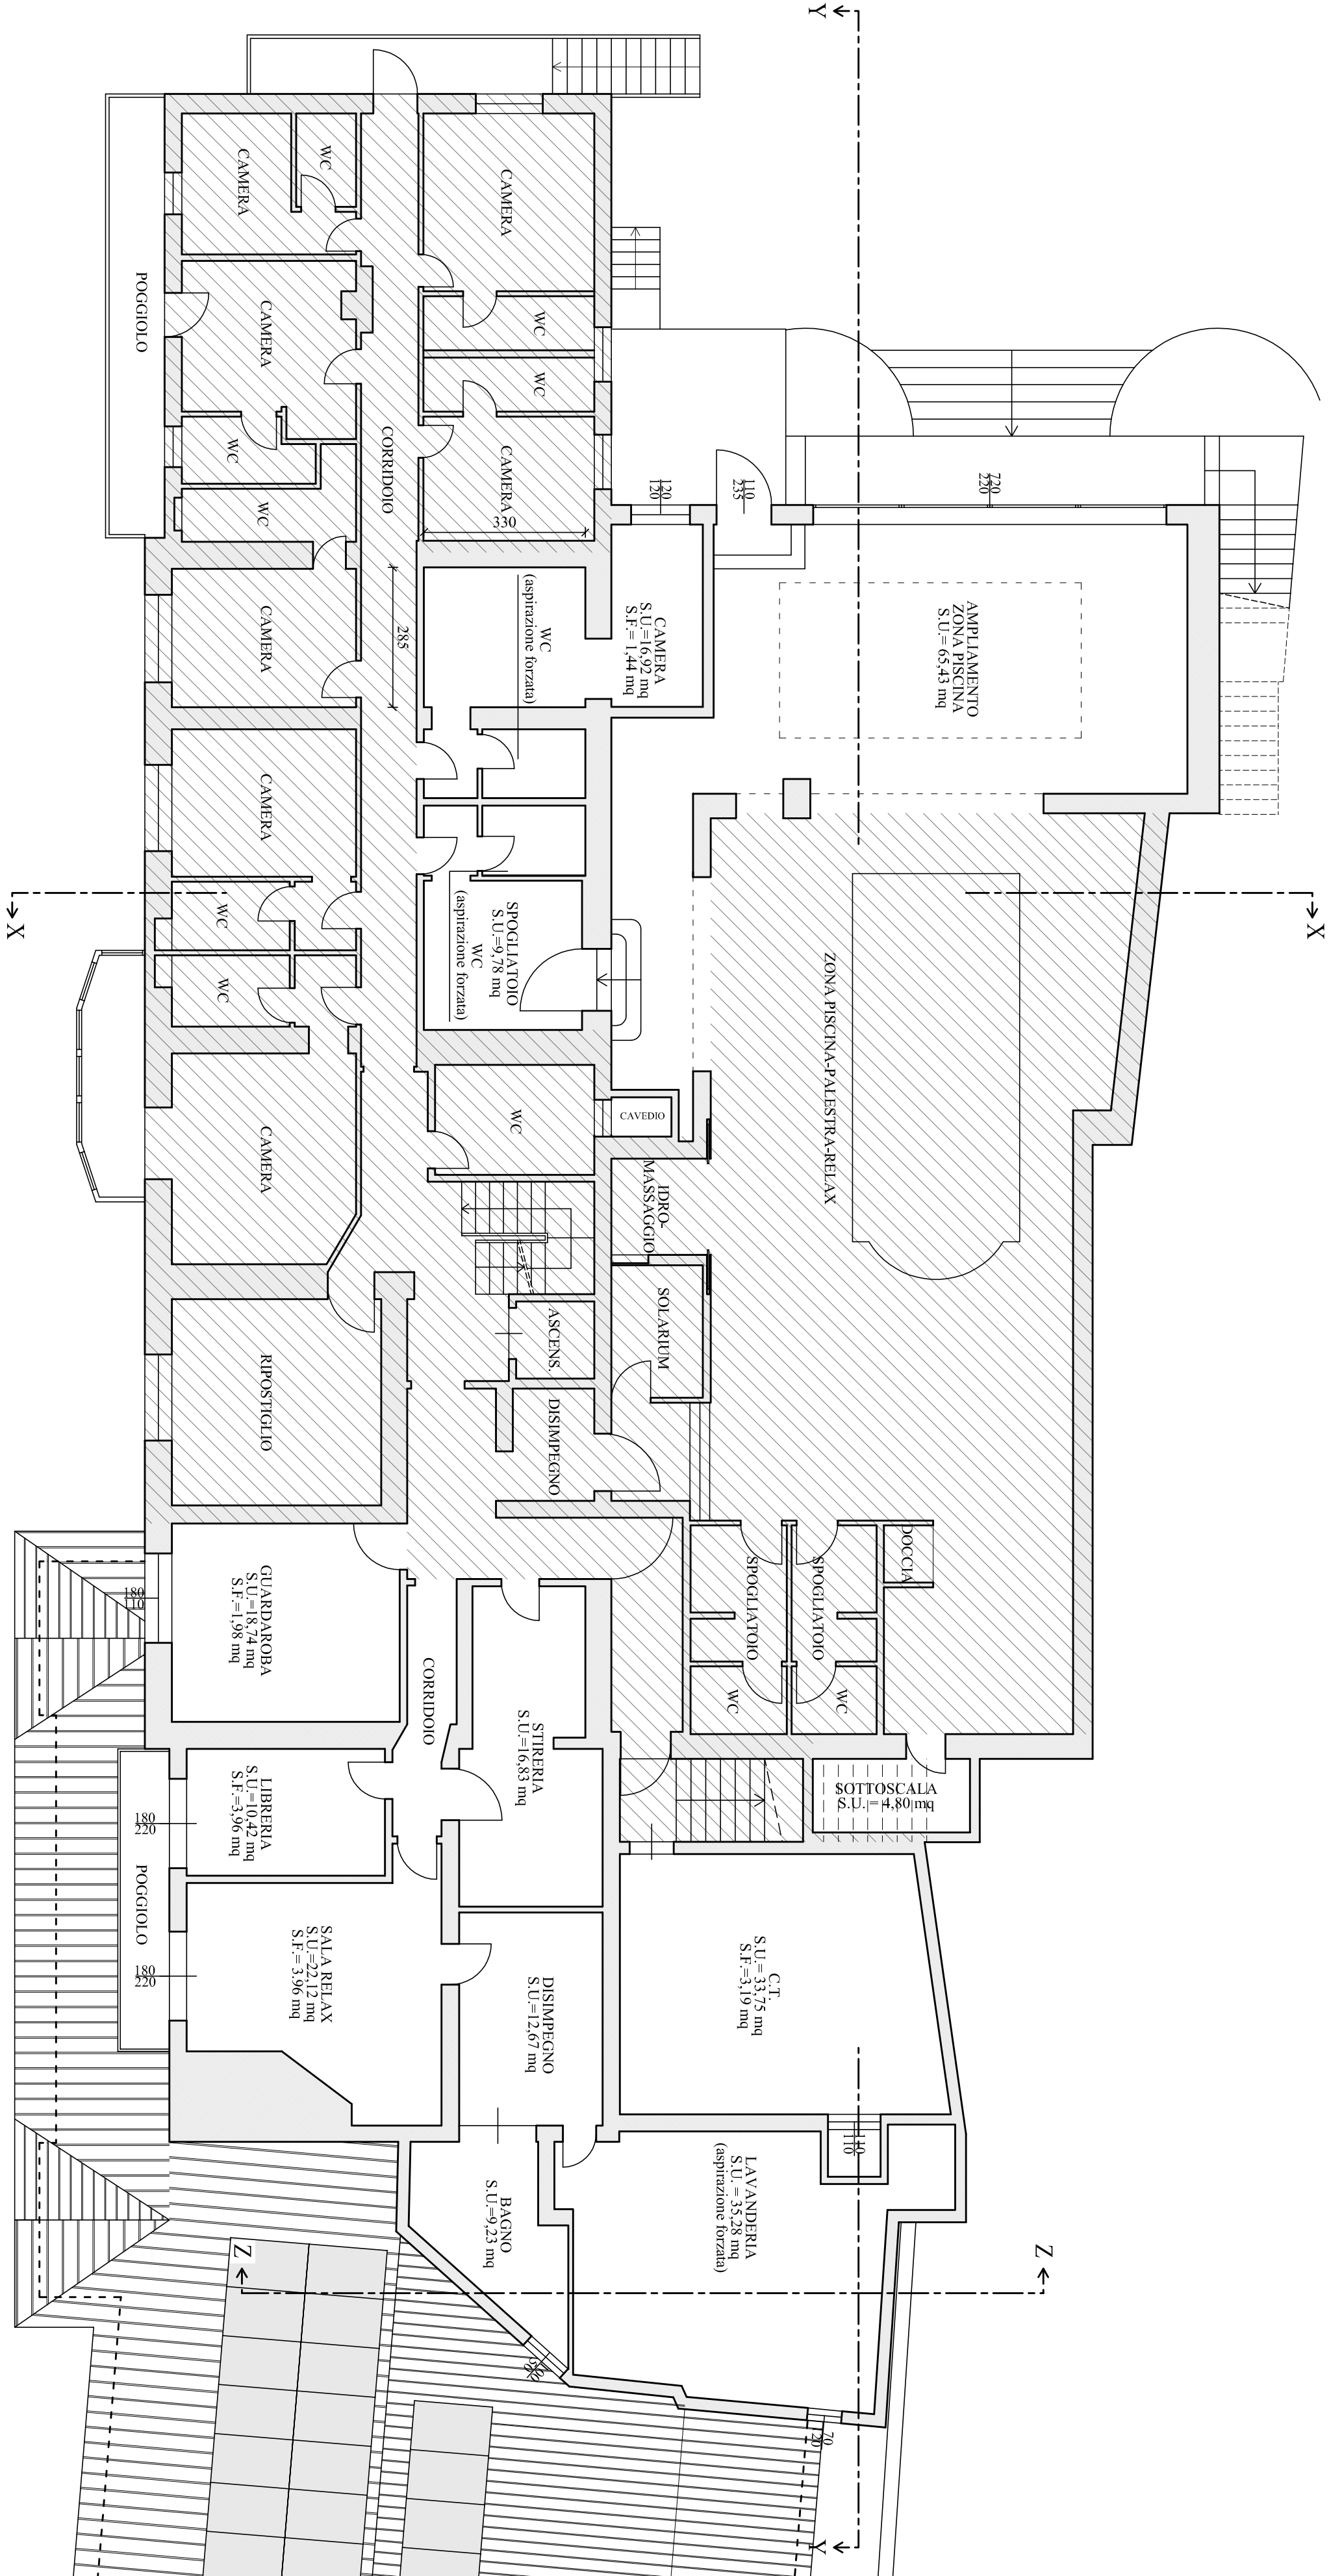


PROSPETTO OVEST Scala 1:100

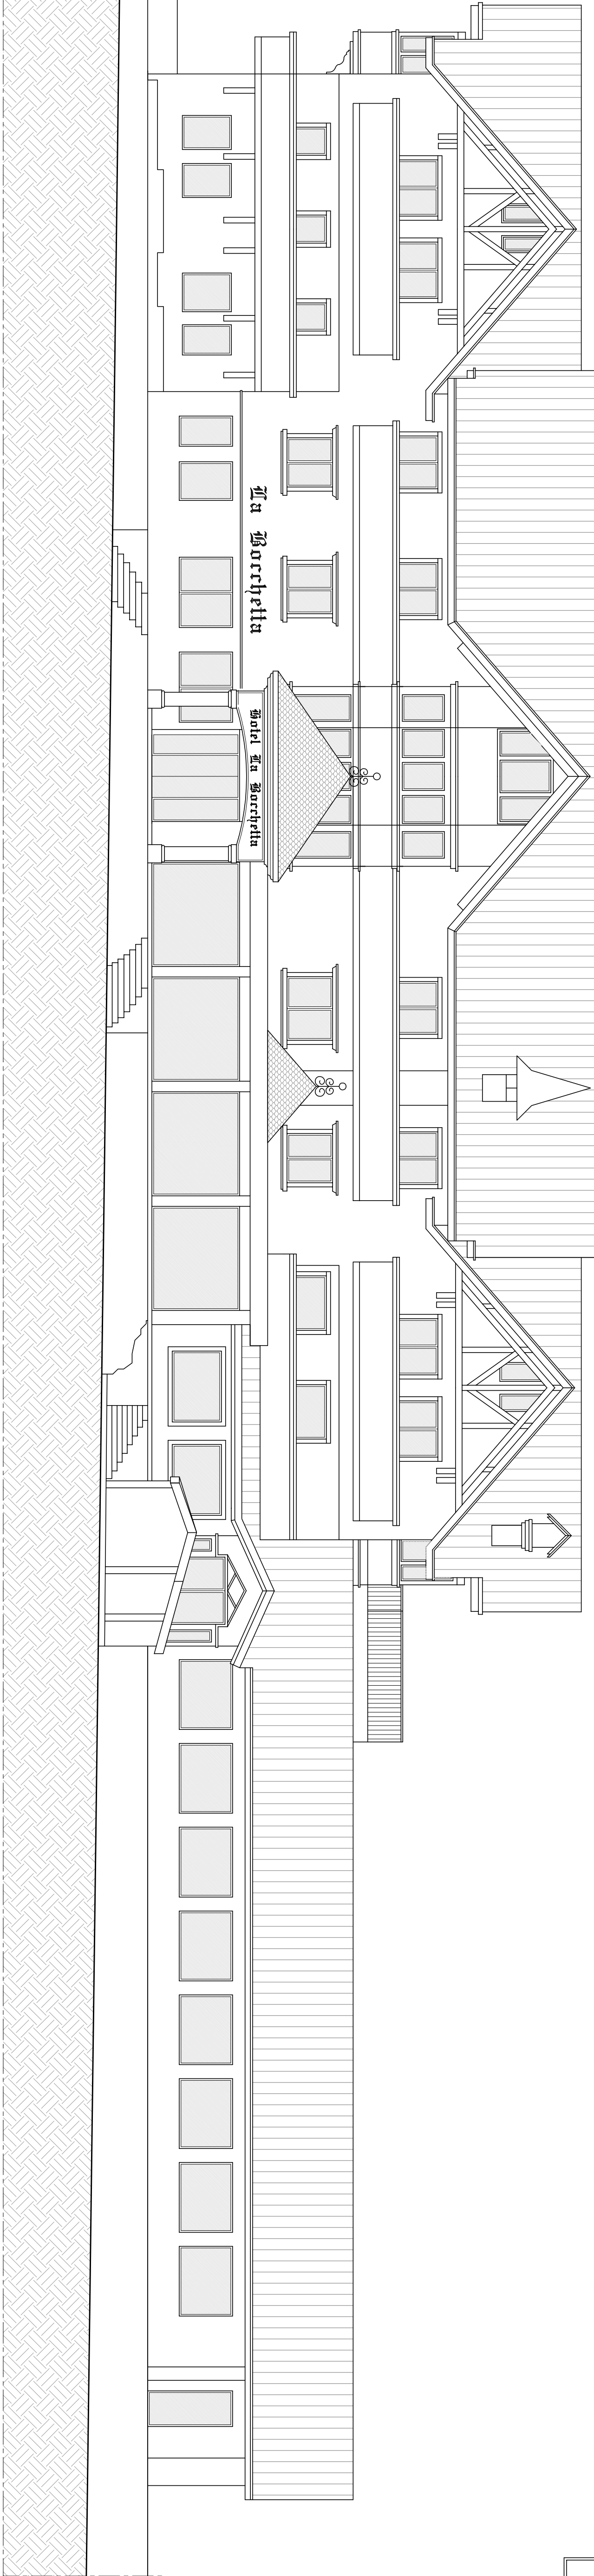


PROSPETTO EST - SEZIONE Y-Y
Scala 1:200

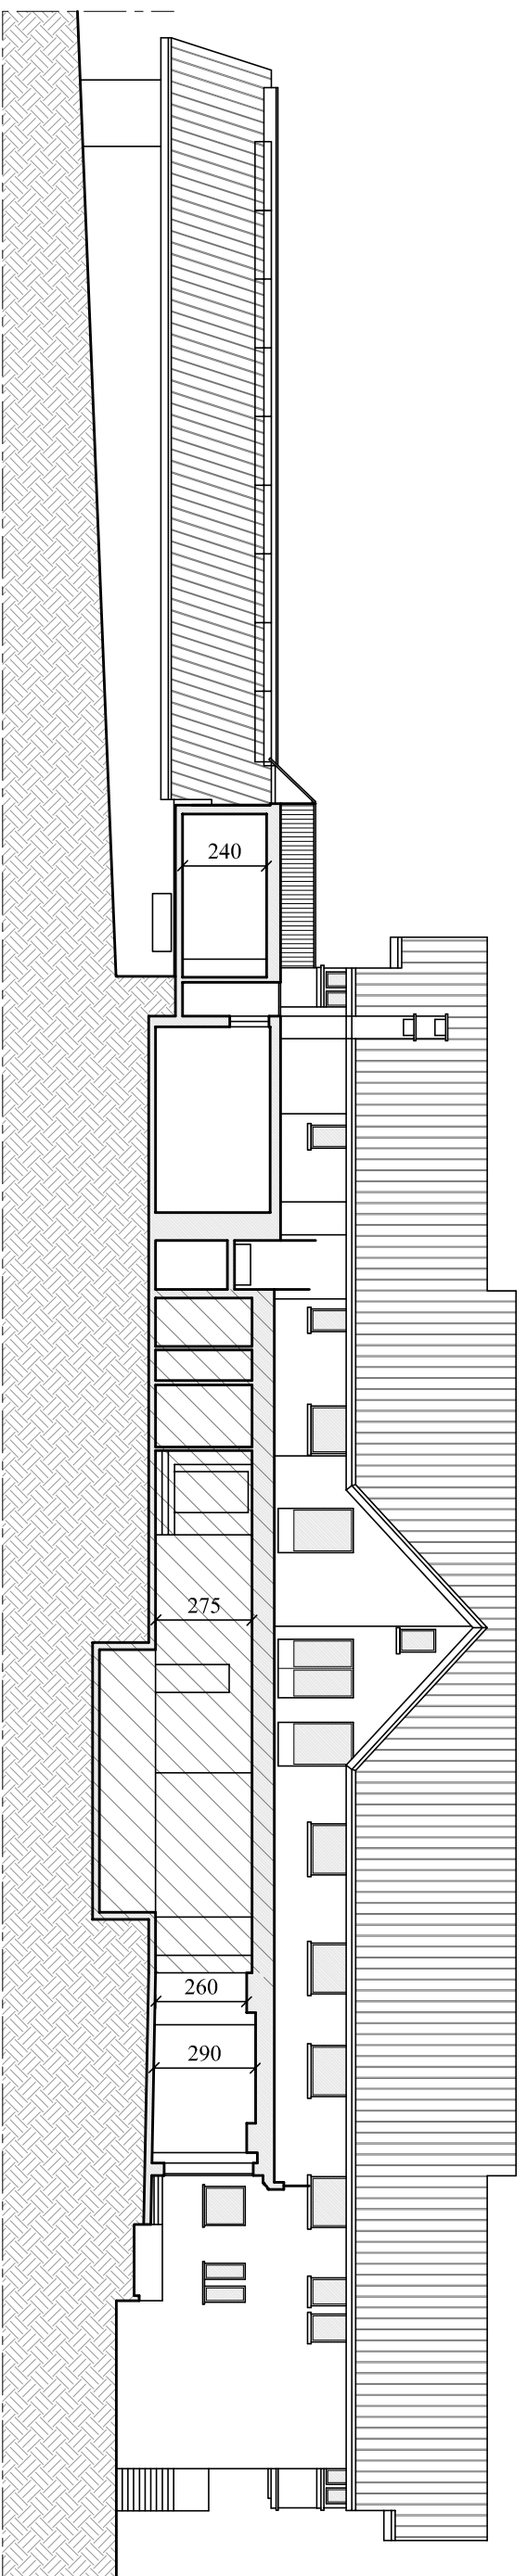


PROSPETTO NORD Scala 1:100

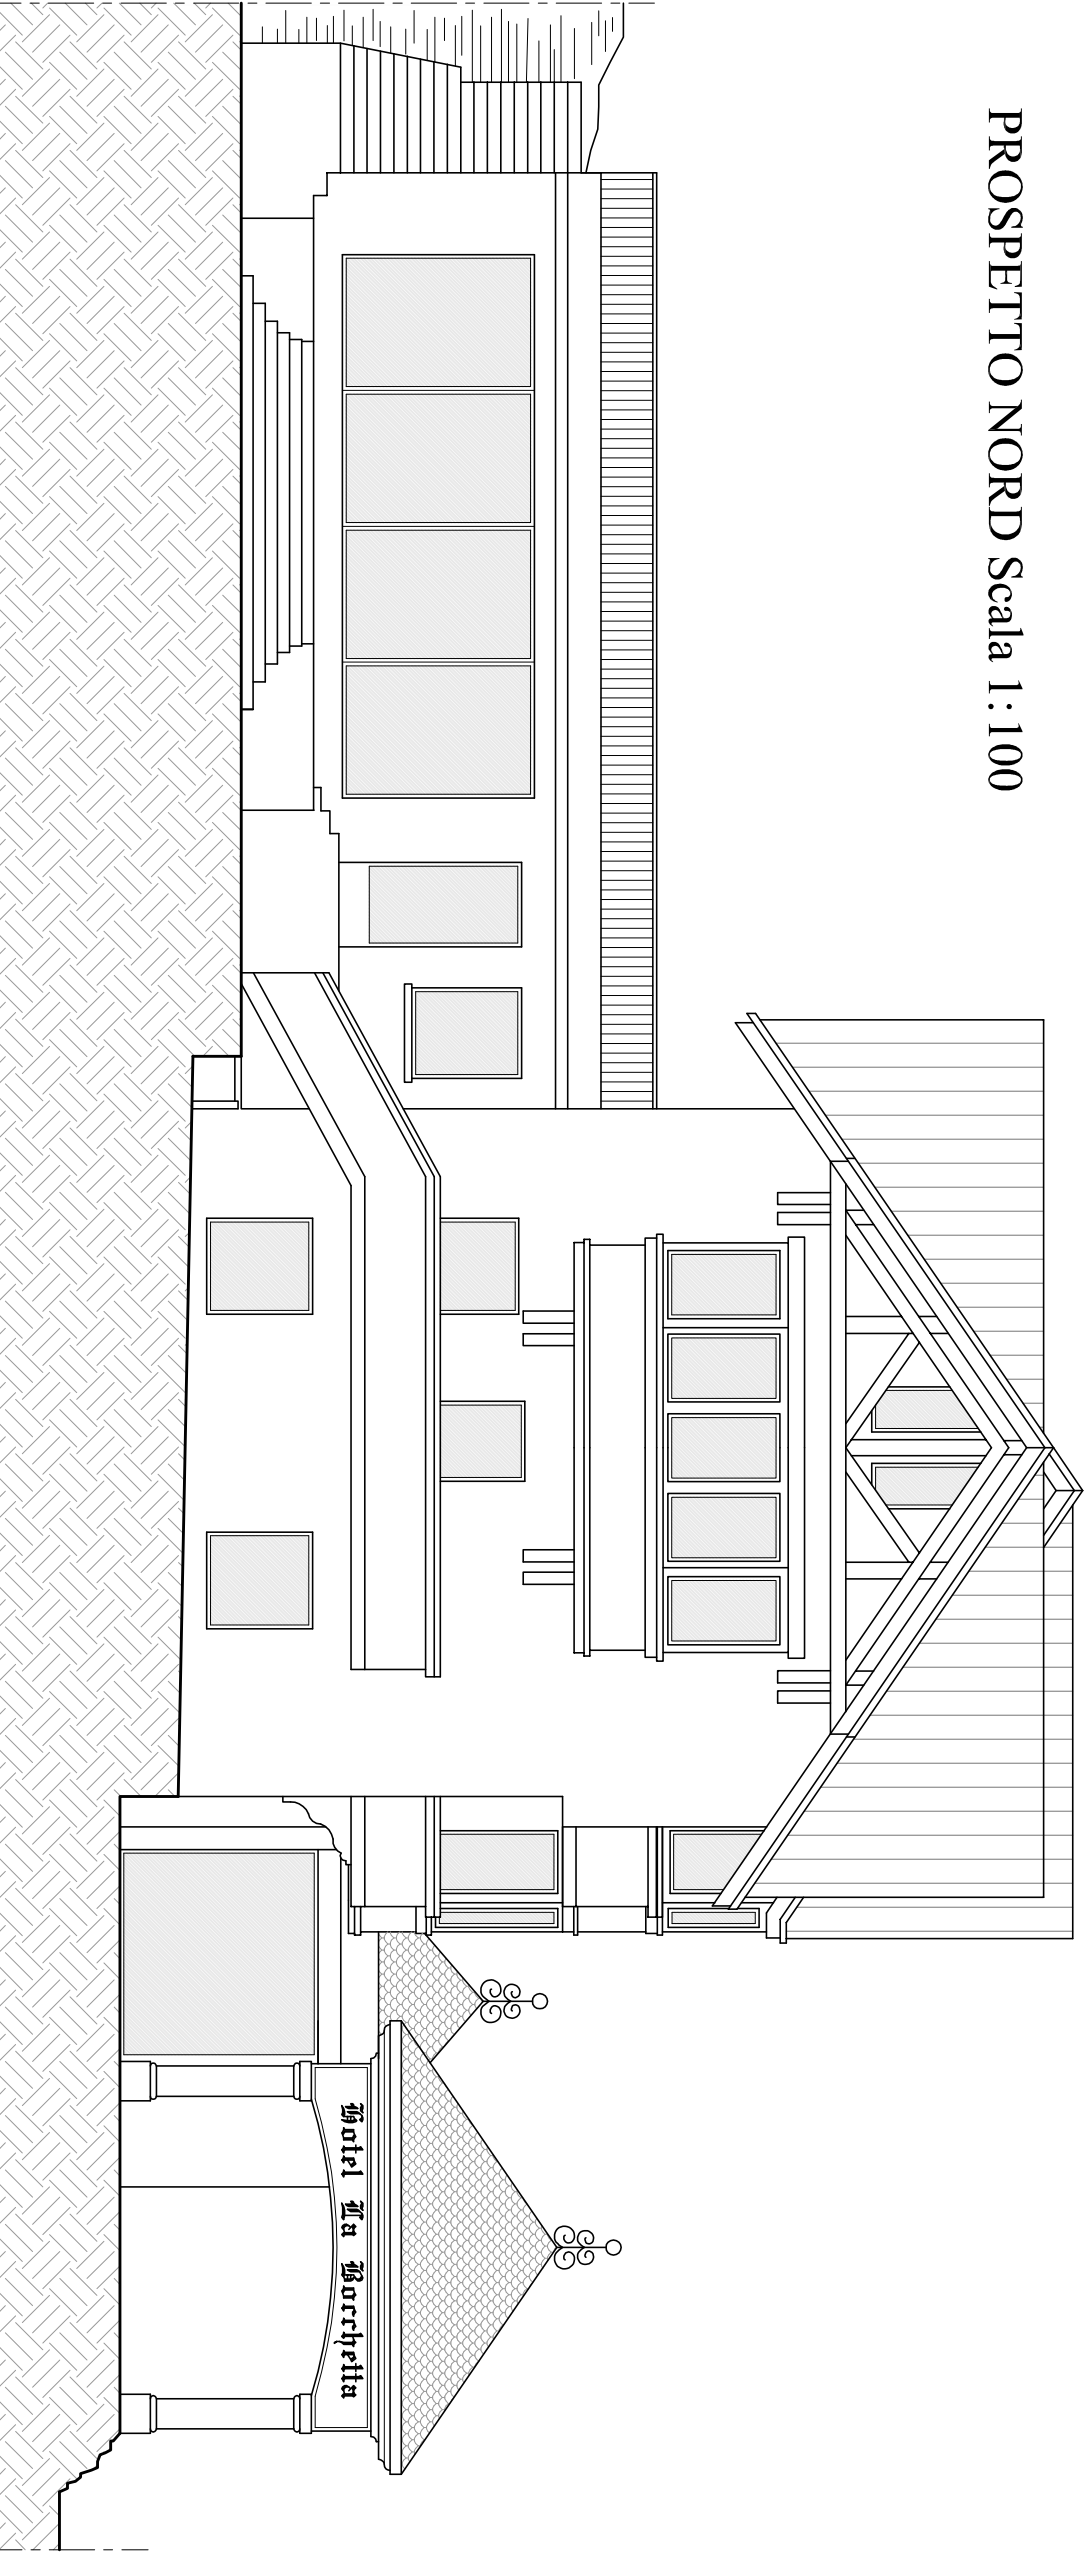


SEZIONE PROSPETTICA
A-A Scala 1:100

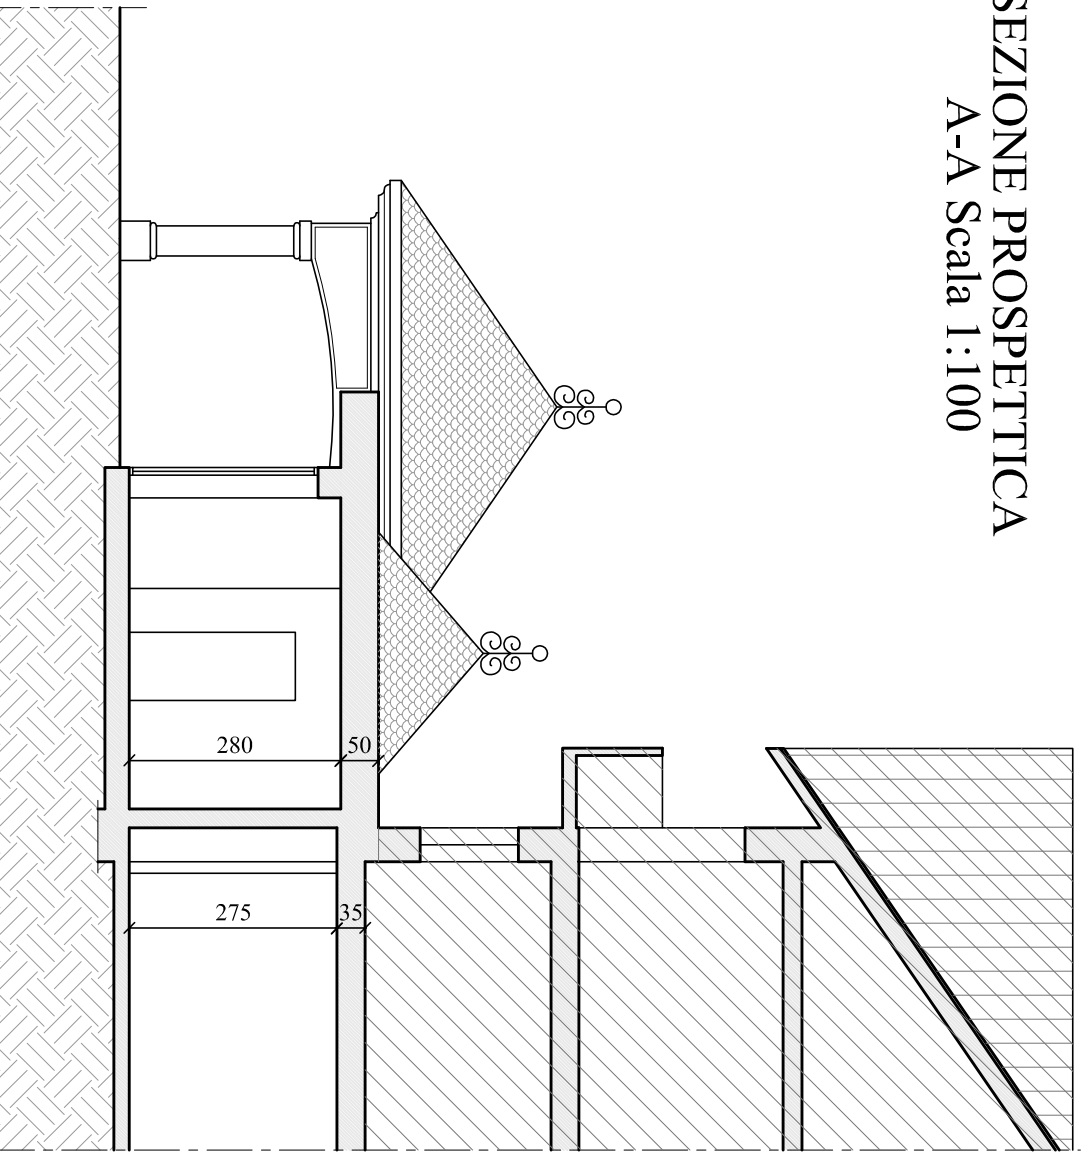


SEZIONE PROSPETTICA
B-B Scala 1:100

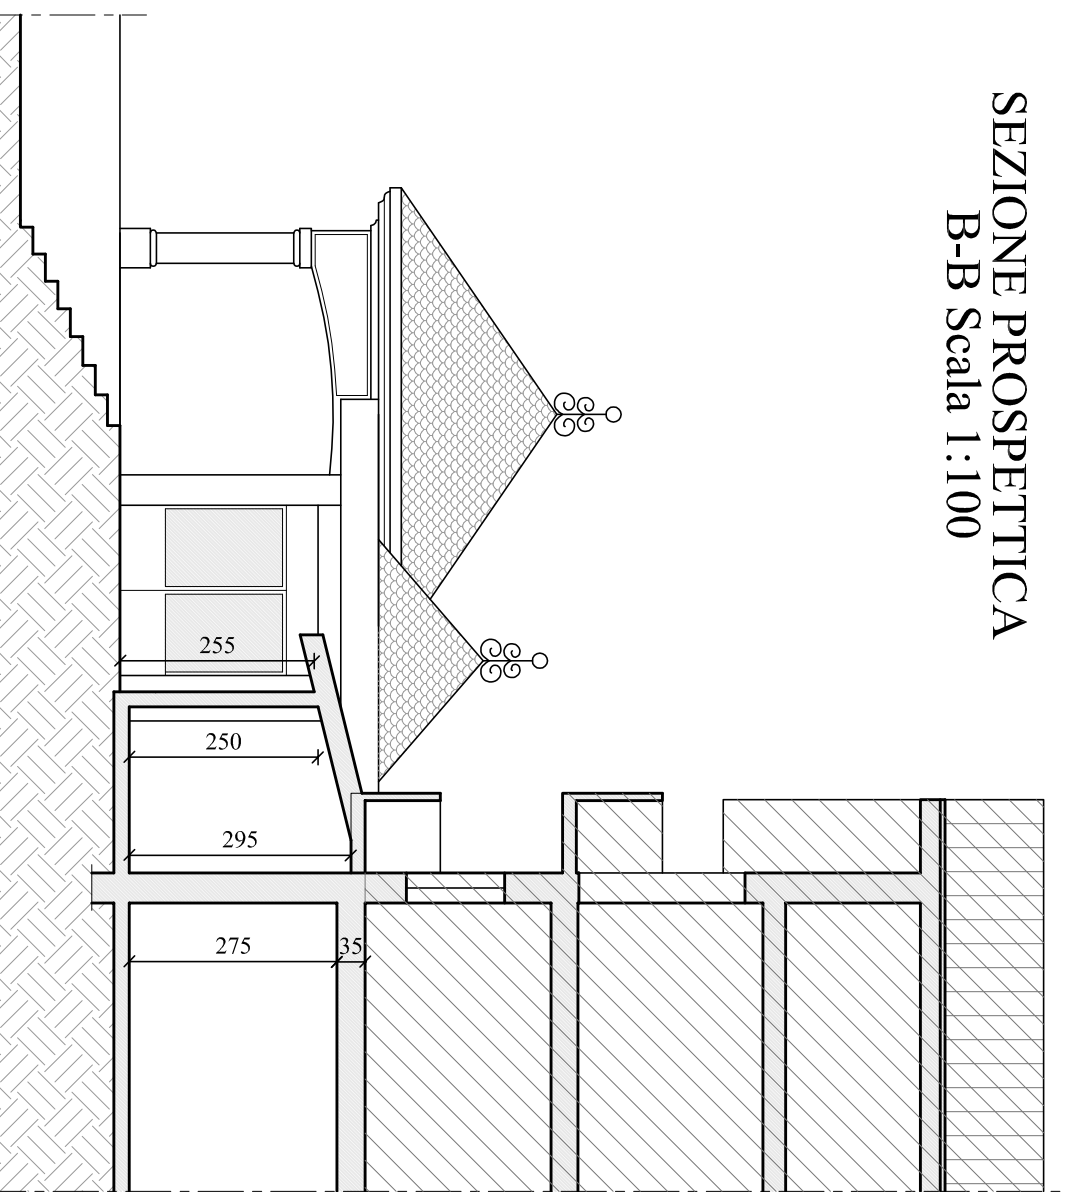


SEZIONE X-X Scala 1:200

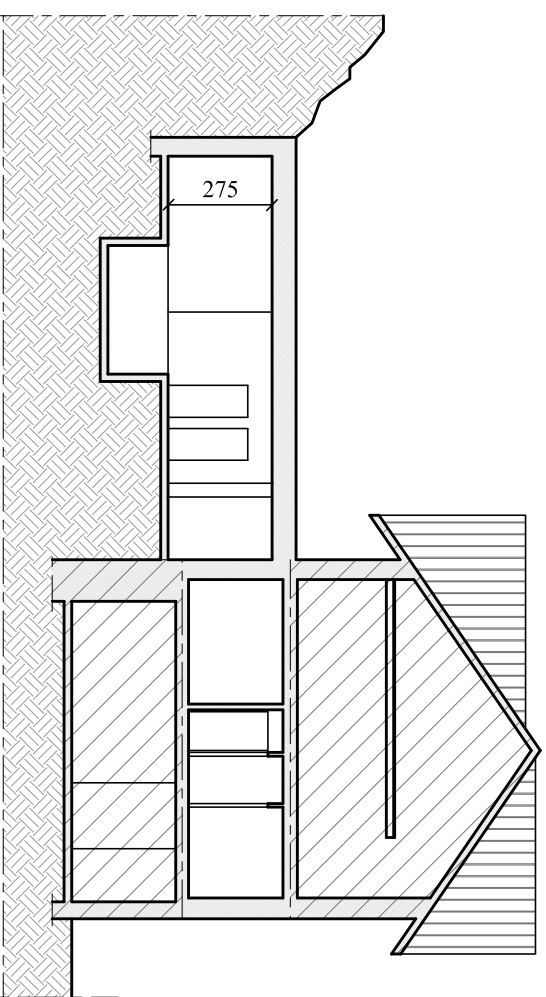

SEZIONE Z-Z Scala 1:200

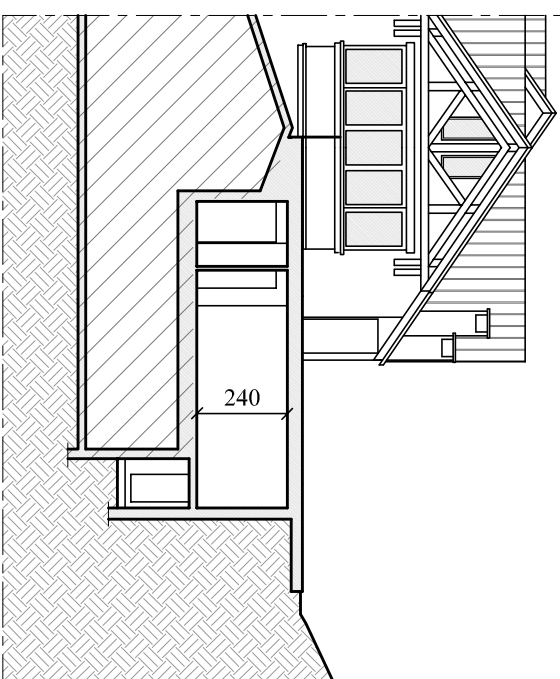

PROSPETTO SUD Scala 1:200

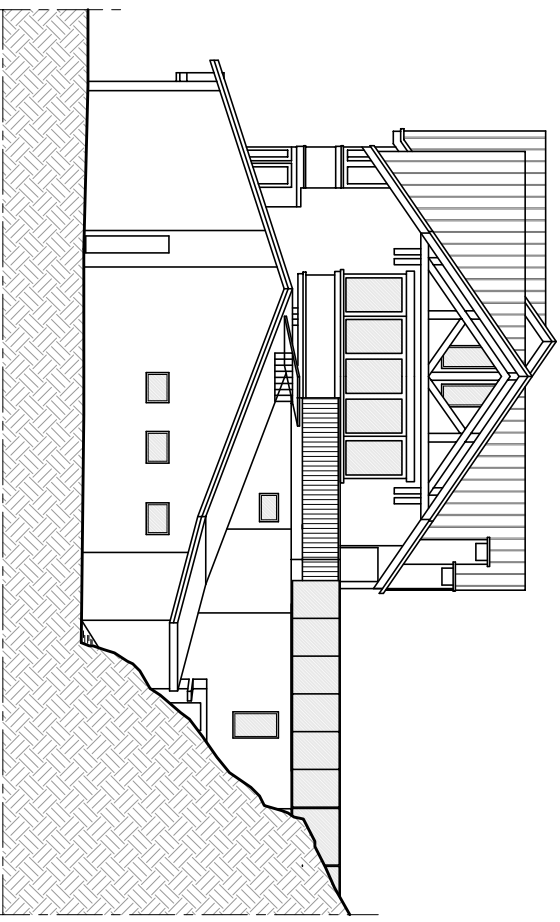

Comune di	CONCO	Foglio n.	6
Provincia di	VICENZA	Mappele n.	26-176-197-198-201-202-203
Località	BROGHETTA	Foglio n.	7
		Mappele n.	14-82-240
PROGETTO DI RISTRUTTURAZIONE INTERNI CON AMPLIAMENTO FABBRICATO, RISTRUTTURAZIONE ESTERNI CON REALIZZAZIONE PISCINA, CREAZIONE NUOVO PARCHEGGIO E RETIFICAZIONE STRADA PROVINCIALE			
Tavola	FABBRICATO: PIANTE, PROSPETTI, SEZIONI STATO DI PROGETTO		
06	Il Committente		
Ditta:	LA BOCCHETTA DI CRESIANI		
Ditta:	MADRI E CHIRASI S.R.L.		
Data:	MAGGIO 2018	Scala:	1:5000 - 1:2000 - 1:500
Studio Teorico		geom. Nereo Ronzani	Ridimensioni: Nereo Ronzani Nereo Ronzani