

COMUNE DI ROSSANO VENETO

PIANO DI RECUPERO "GLI ORTI"
IN VARIANTE AL PIANO DEGLI INTERVENTI

STATO DI FATTO FABBRICATO ESISTENTE

-PIANTE

Progettista

Arch. Marco Sembenelli

Collaboratori

Geom. Graziano Lazzarotto
Geom. Mauro Sembenelli

Committente

-Rodighiero Pietro
36028 Rossano Veneto (VI)

A norma di legge è vietata la riproduzione e l'utilizzo anche parziale del presente elaborato senza autorizzazione scritta del progettista. ALL RIGHTS RESERVED.


INTEGRAZIONE
Aprile 2025

SCALA
1:200

TAVOLA


2.1

PIANTA PIANO TERRA scala 1:200

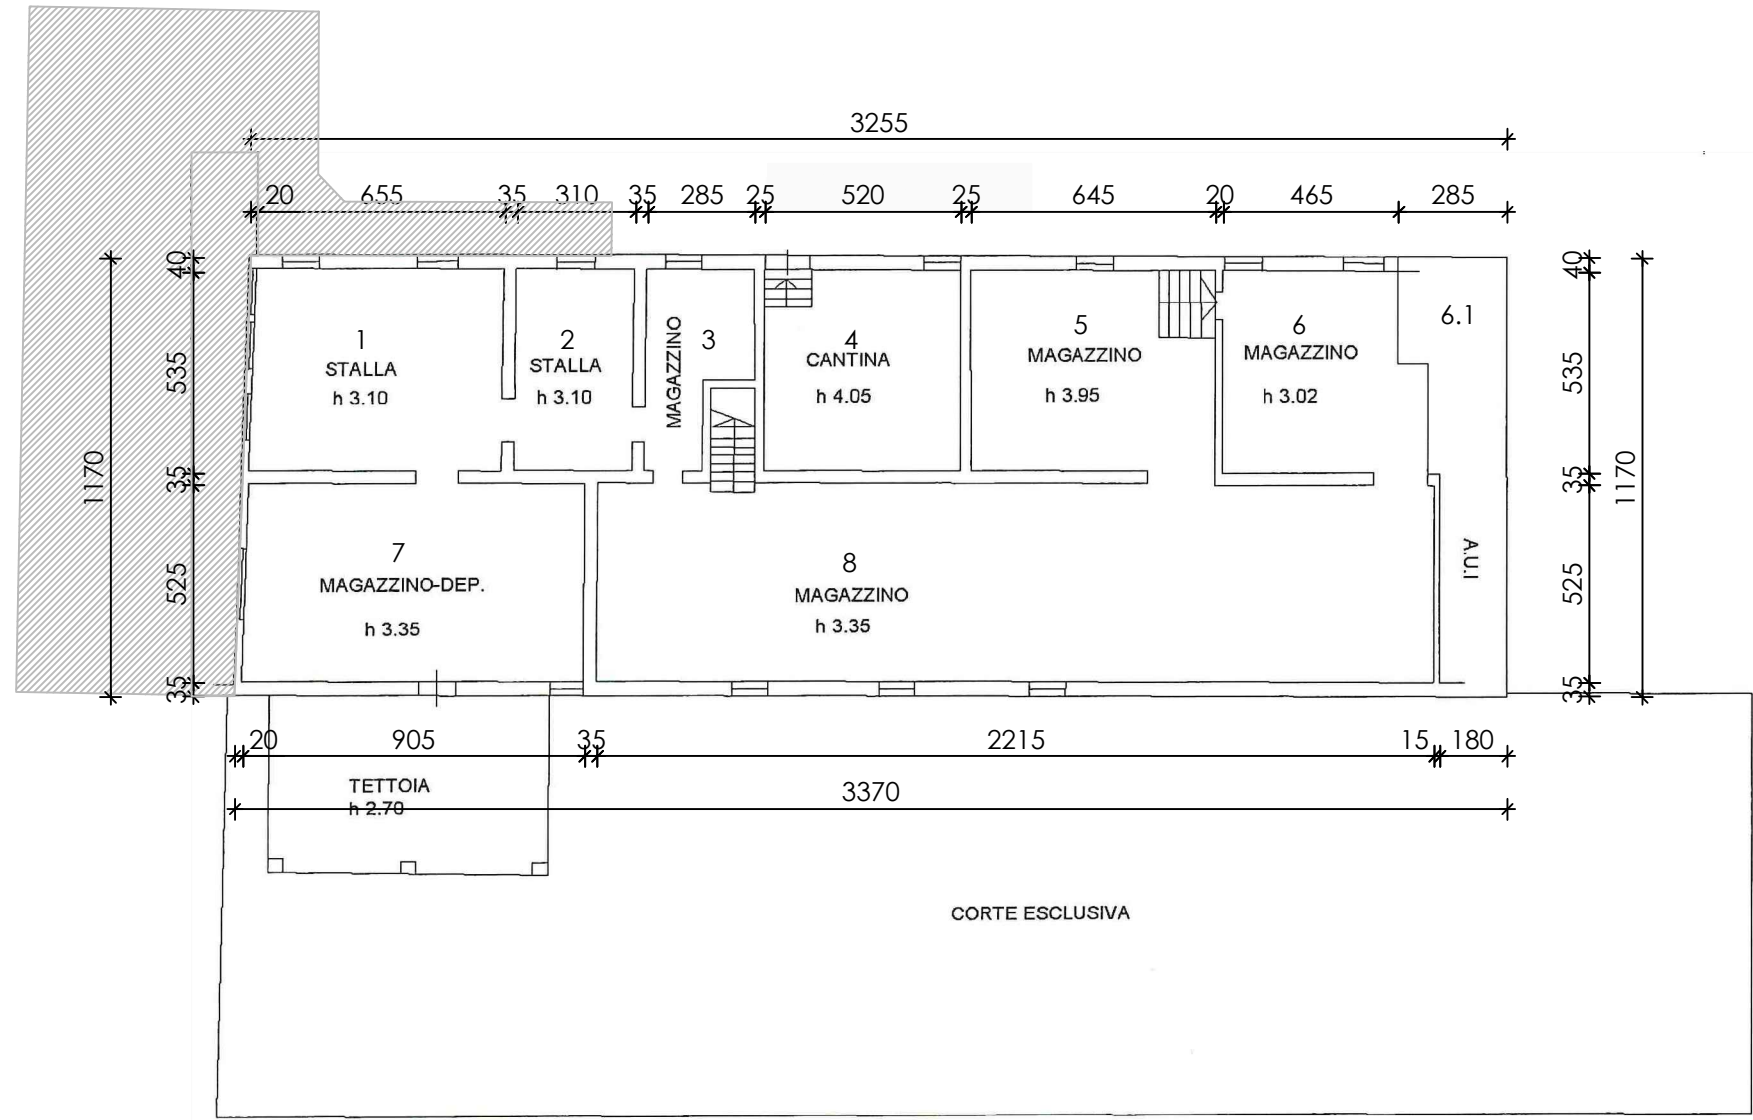


PIANO TERRA				
N	DESTINAZIONI	SUP. NETTA (mq)	H utile[m]	VOLUME (mc)
1	stalla	35,04	3,10	108,62
2	stalla	16,58	3,10	51,40
3	magazzino	11,89	3,10	36,86
4	cantina	24,83	4,05	100,56
5	magazzino	31,84	3,95	125,77
6	magazzino	24,88	3,02	75,14
6.1		12,93	3,02	39,05
7	magazzino dep.	47,51	3,35	159,16
8	magazzino	116,29	3,35	389,57
TOT. P.T.		321,79		1.086,13

PIANTA PIANO PRIMO scala 1:200

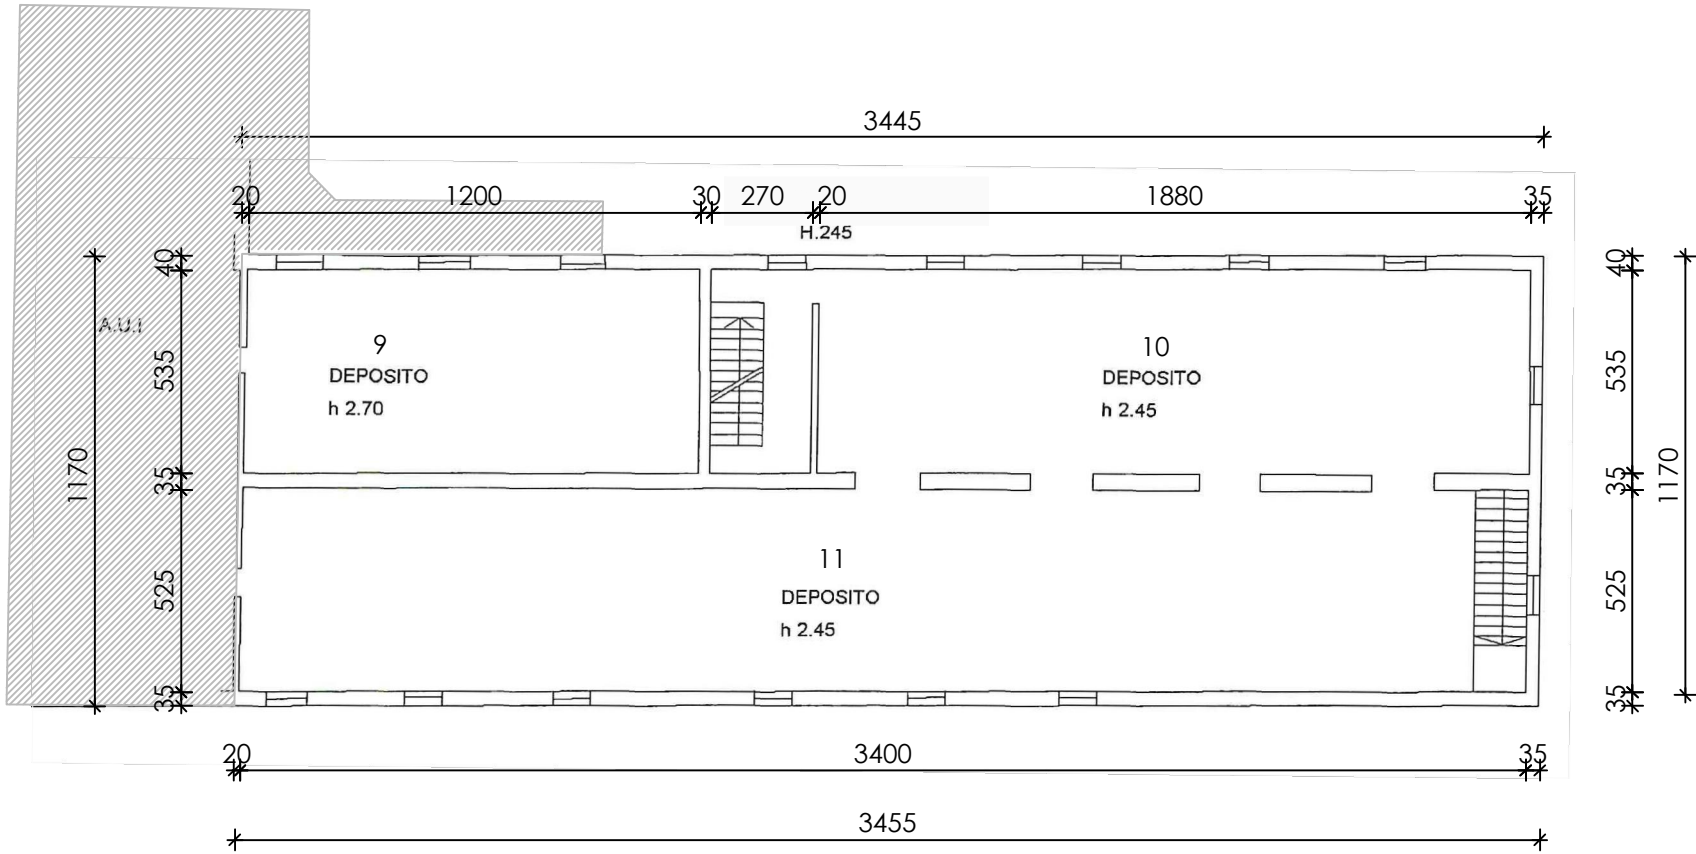

PIANO PRIMO				
N	DESTINAZIONI	SUP. NETTA (mq)	H utile[m]	VOLUME (mc)
9	deposito	64,20	2,70	173,34
10	deposito	100,58	2,45	246,42
11	deposito	178,50	2,45	437,33
TOT. P.1°		343,28		857,09

PIANTA PIANO SECONDO scala 1:200

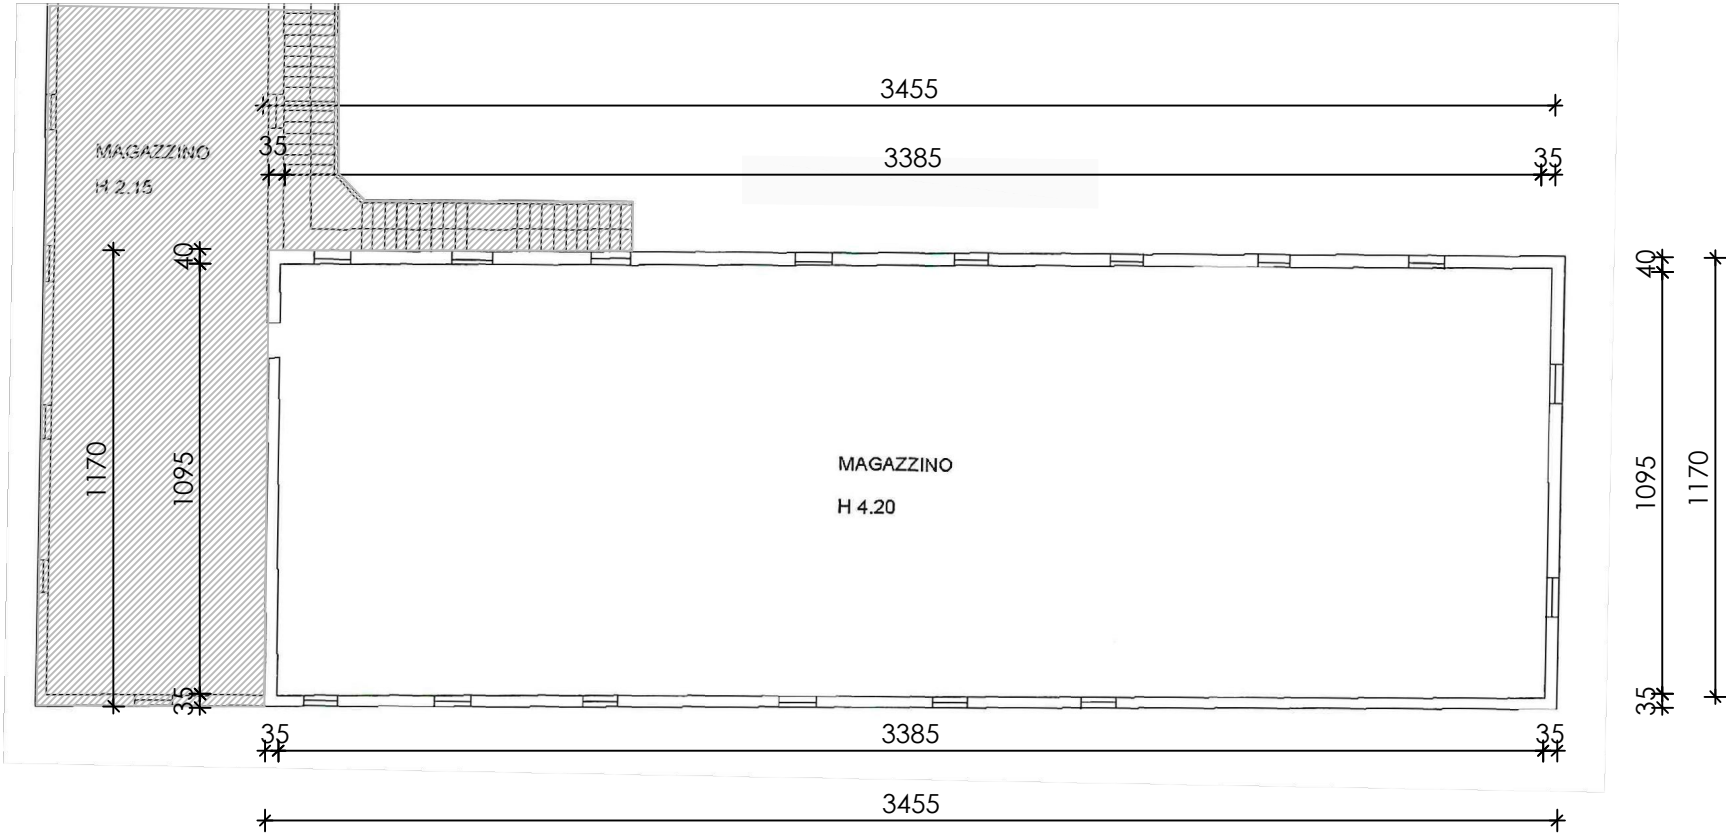

PIANO SECONDO				
N	DESTINAZIONI	SUP. NETTA (mq)	H utile[m]	VOLUME (mc)
9	deposito	370,66	4,20	1.556,77
TOT. P.2°		370,66		1.556,77

TOTALE	1035,73		3500,00
--------	---------	--	---------