

N.B.: il presente elaborato deve essere letto assieme alla relativa relazione tecnica-fotografica e stima di massima.

TAV. 1a

SCHEDA DI PROGETTO


Amministrazione Comunale di ROSSANO VENETO (VI)

Descrizione edificio: SEDE MUNICIPALE

Indirizzo: ROSSANO VENETO, Piazza Marconi 4

EDIFICIO N. 1 DATA febbraio 2020

PLANIMETRIA SISTEMAZIONI ESTERNE - STATO DI FATTO

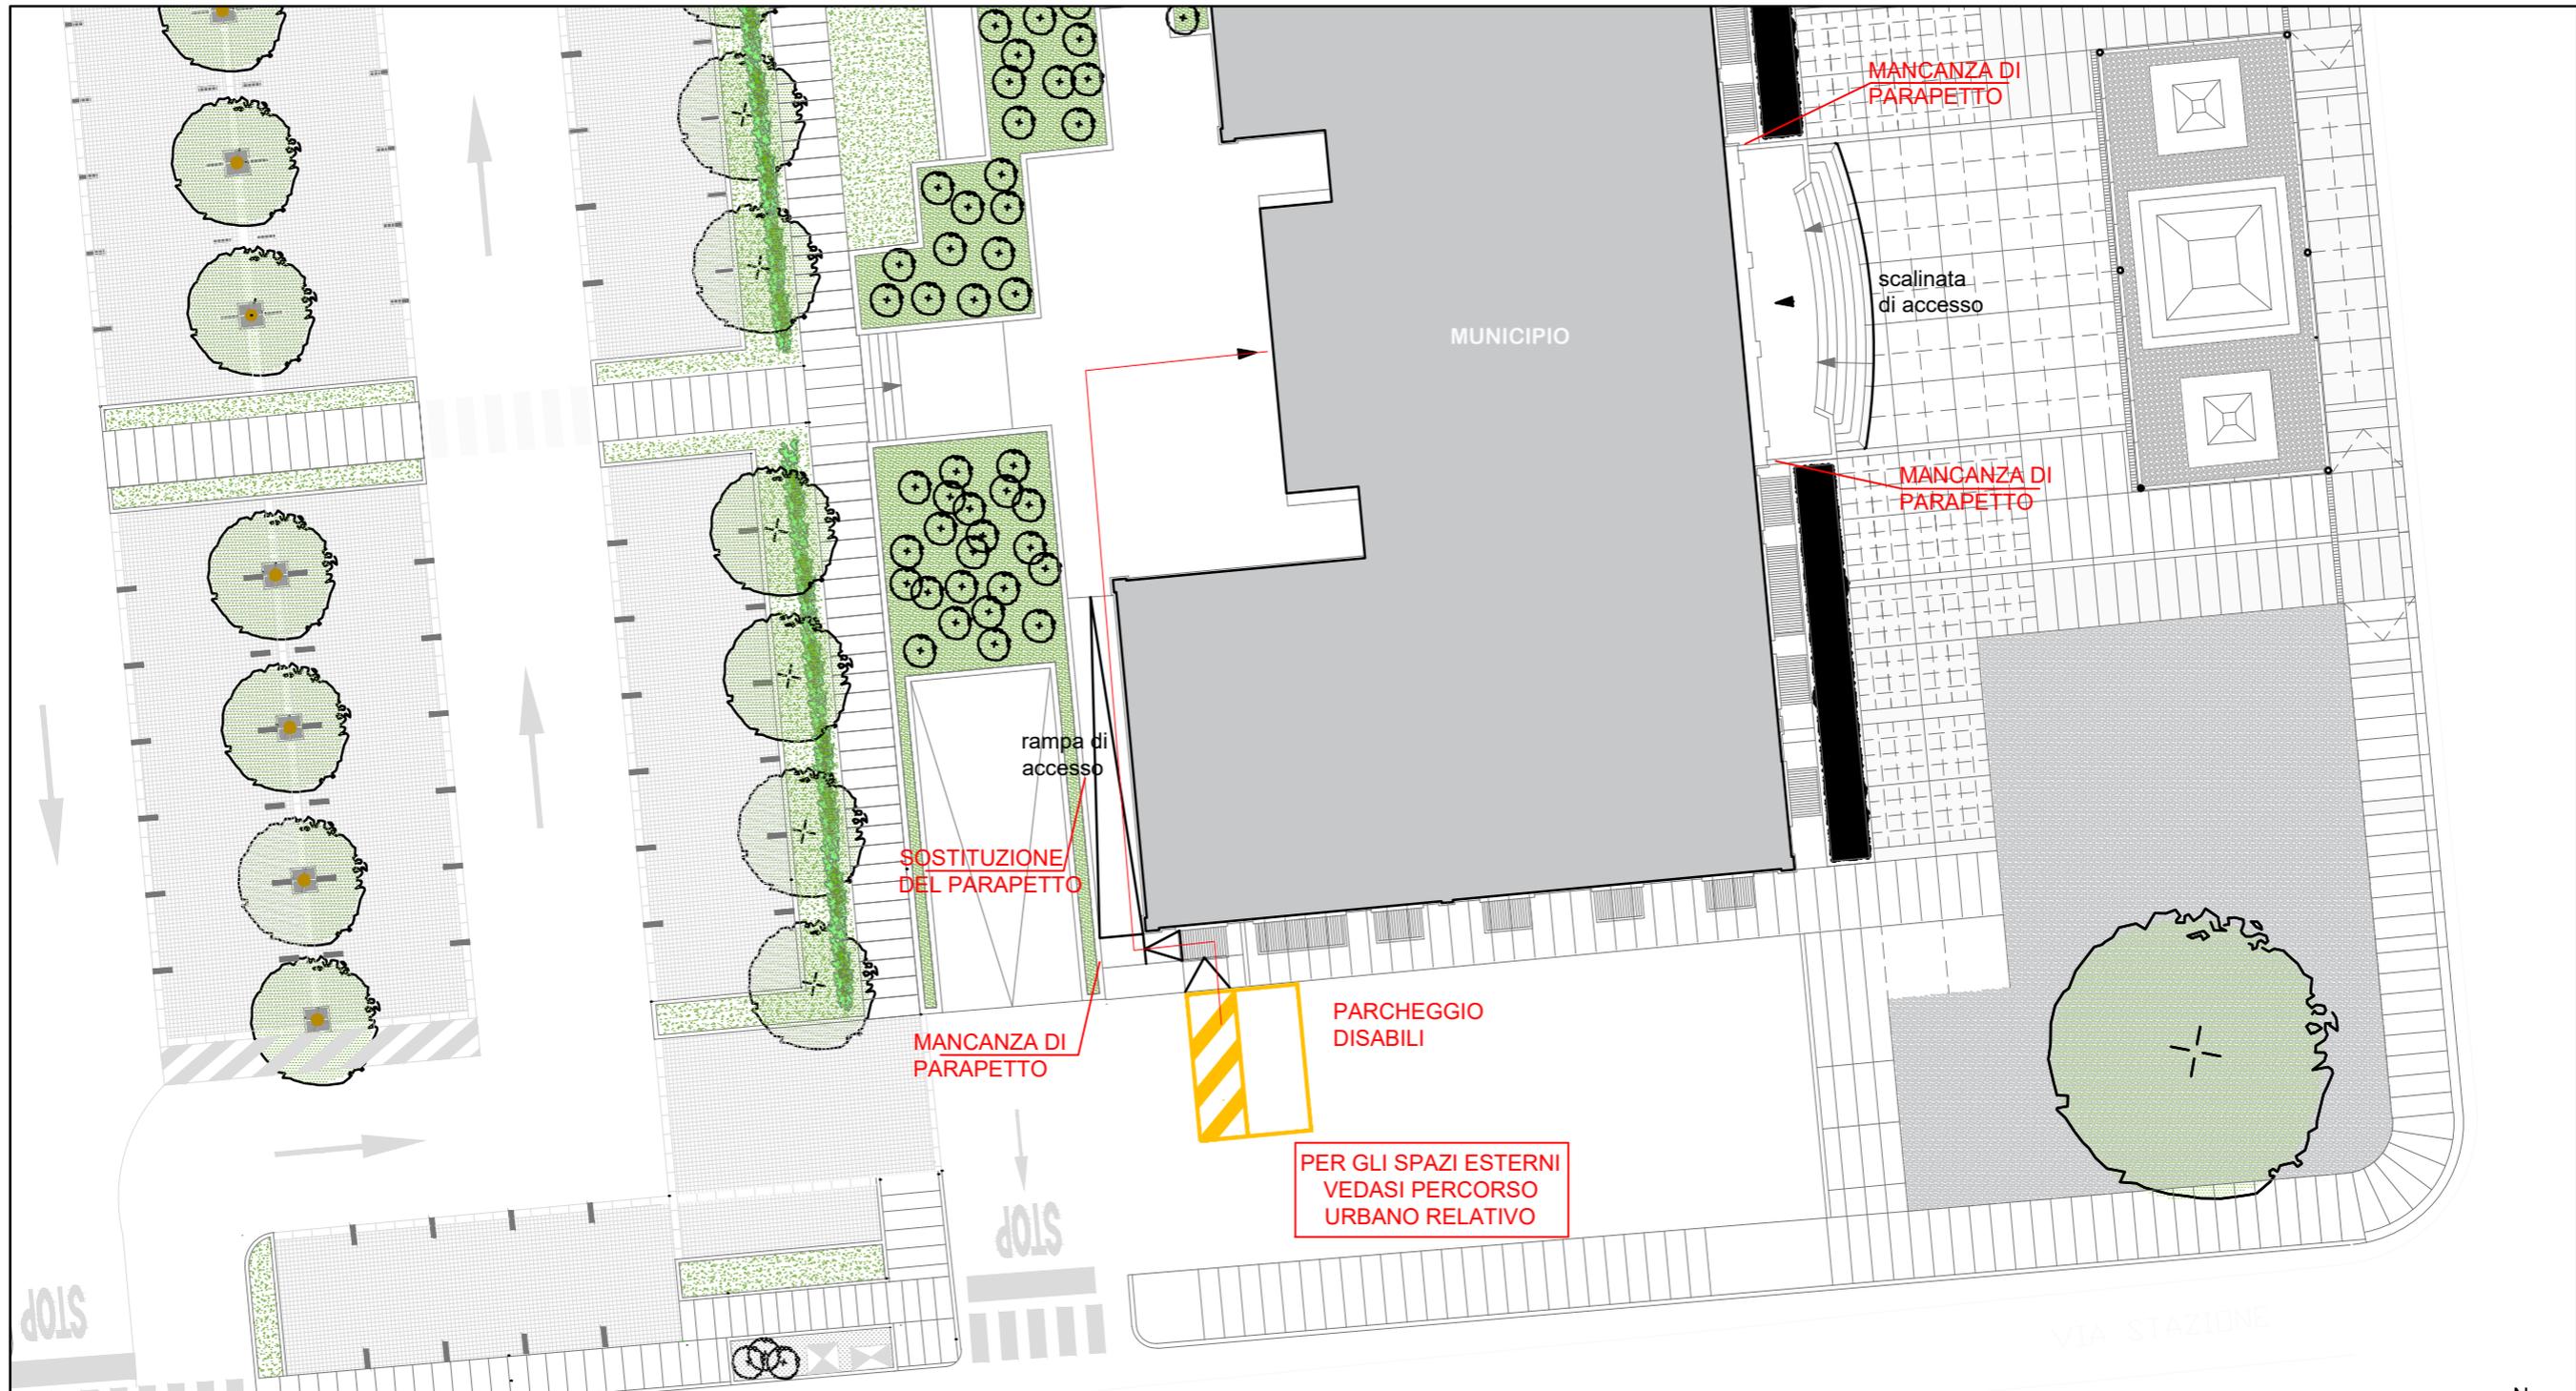

PLANIMETRIA STATO DI FATTO
scala 1:500



Amministrazione Comunale di ROSSANO VENETO (VI)

Descrizione edificio: SEDE MUNICIPALE

Indirizzo: ROSSANO VENETO, Piazza Marconi 4

EDIFICIO N. 1 DATA febbraio 2020

PLANIMETRIA SISTEMAZIONI ESTERNE - STATO DI PROGETTO

**TAV.
1b**


N.B.: il presente elaborato deve essere letto assieme alla relativa relazione tecnica-fotografica e stima di massima.

LEGENDA:

-  INSTALLAZIONE NUOVO PARAPETTO
-  NUOVO PERCORSO TATTILE LVE IN PVC INCOLLATO SULLA PAVIMENTAZIONE ESISTENTE

SINTESI DEGLI INTERVENTI MINIMI DA REALIZZARE:

1. installazione parapetti esterni sul lato est e ovest
2. rifacimento segnaletica orizzontale parcheggio disabili con dimensioni 3,20 x 5 m
3. integrare segnaletica per disabili all'interno dell'immobile
4. Inserire doppio corrimano nelle scale principali e nella rampa disabili
5. Nuovo percorso tattile a pavimento tipo LVE in pvc
6. nuove strisce a contrasto sulla scalinata

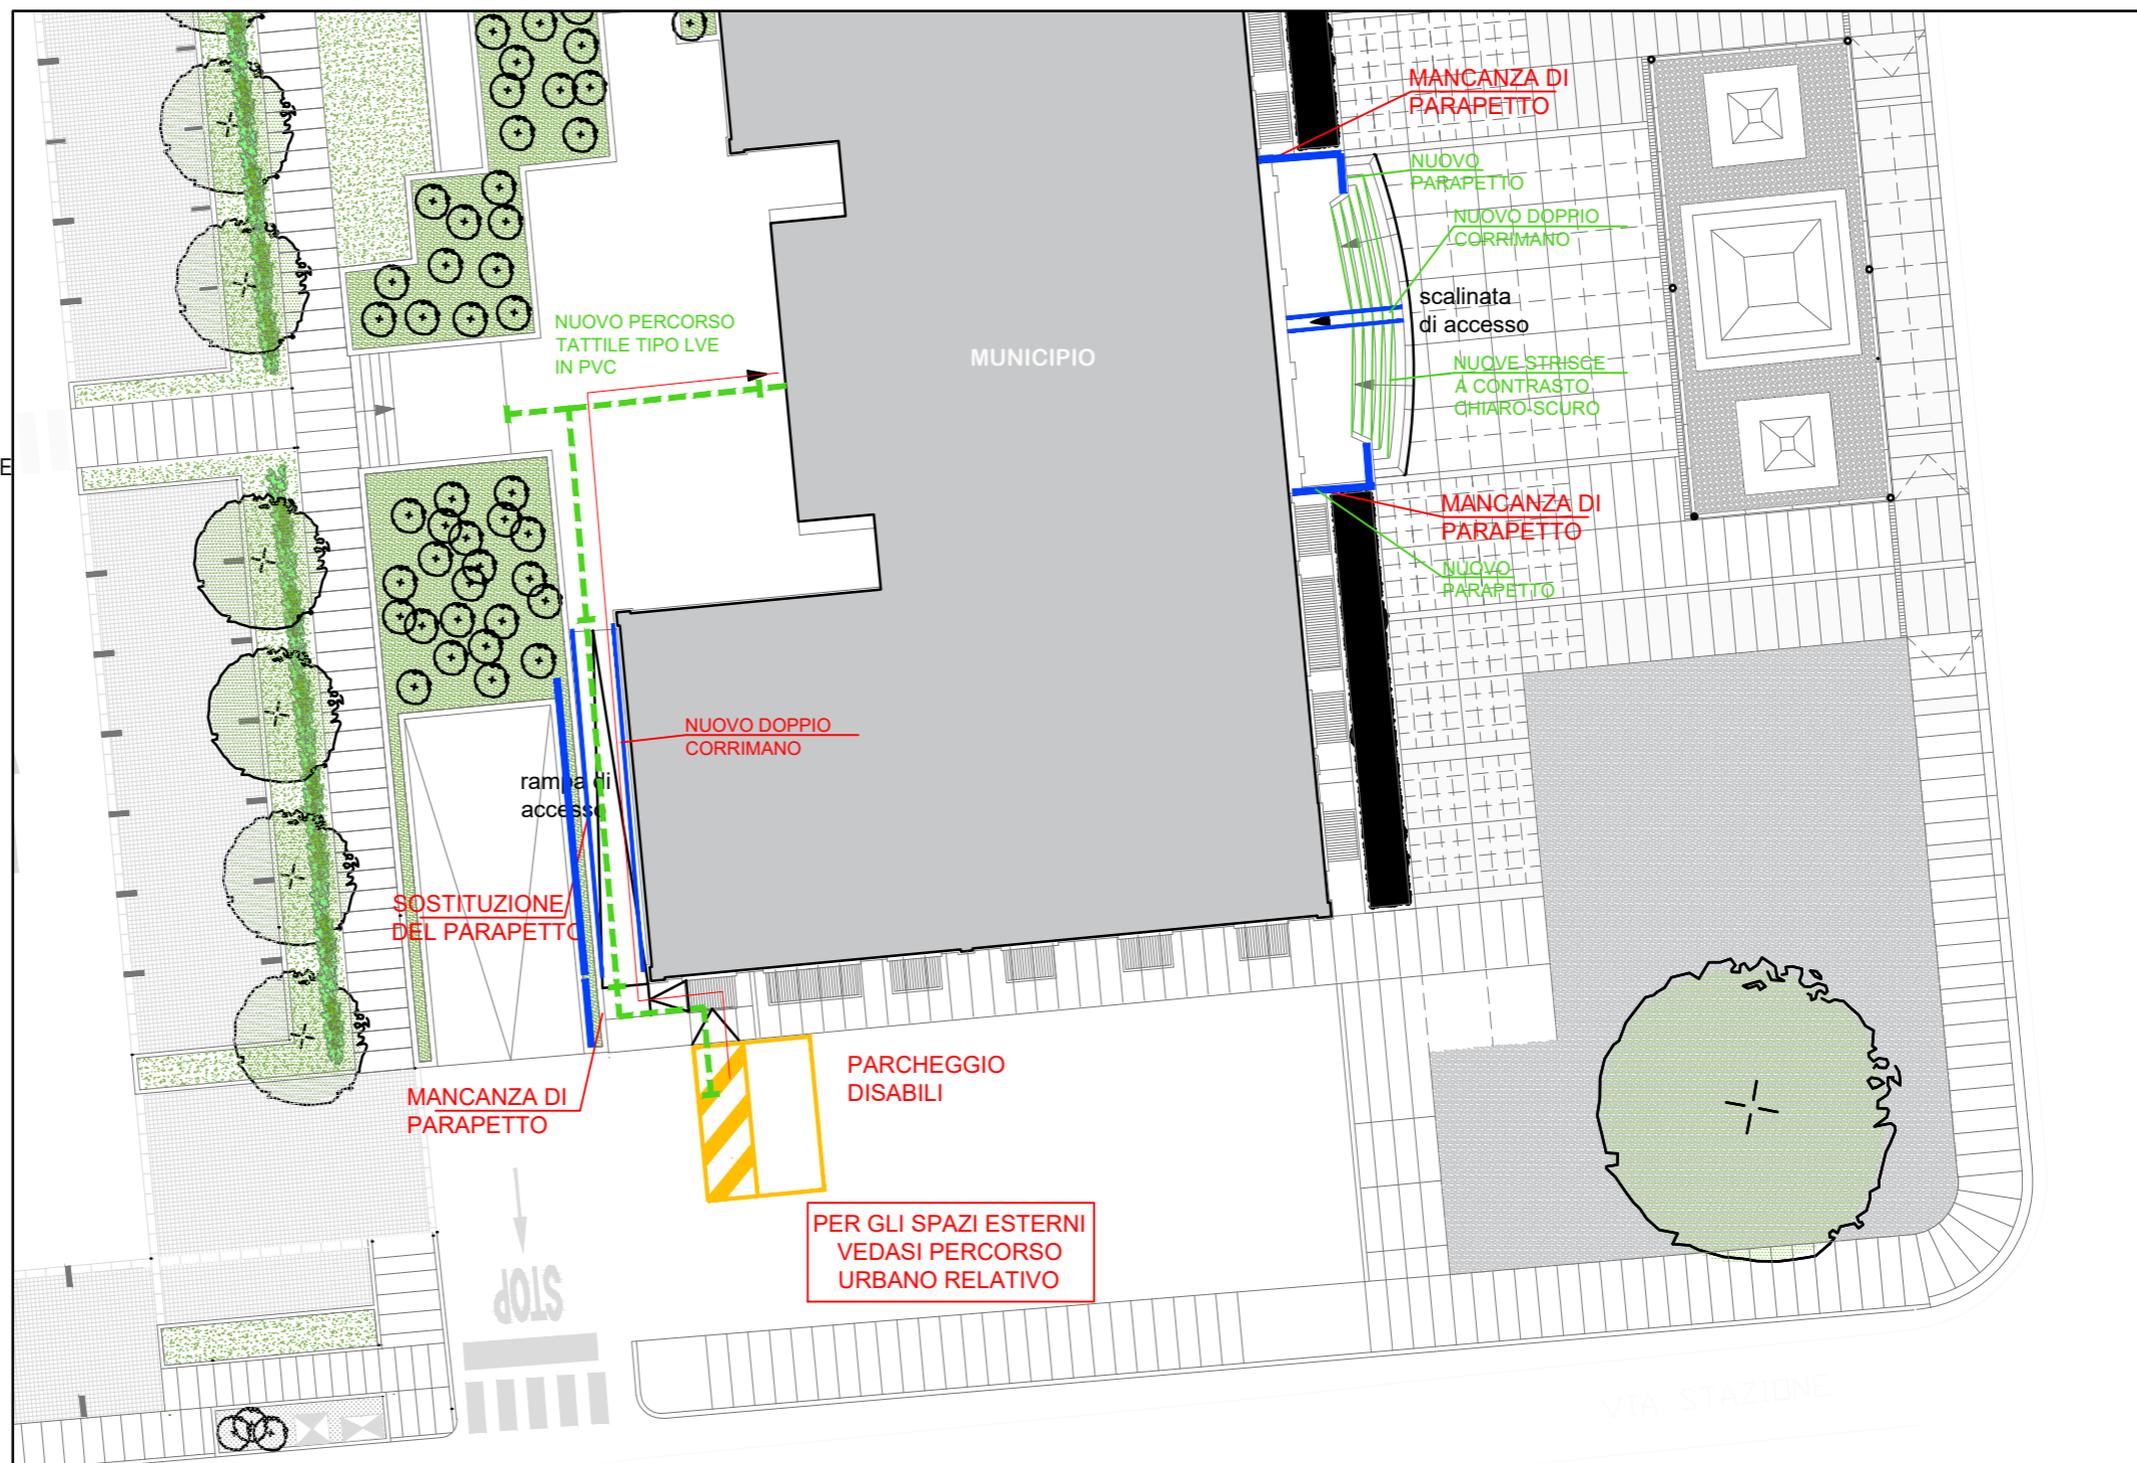

Amministrazione Comunale di ROSSANO VENETO (VI)

Descrizione edificio: SEDE MUNICIPALE


Indirizzo: ROSSANO VENETO, Piazza Marconi 4

EDIFICIO N. 1 DATA febbraio 2020

PIANTA PIANO TERRA - STATO DI FATTO

N.B.: il presente elaborato deve essere letto assieme alla relativa relazione tecnica-fotografica e stima di massima.

TAV.
1c

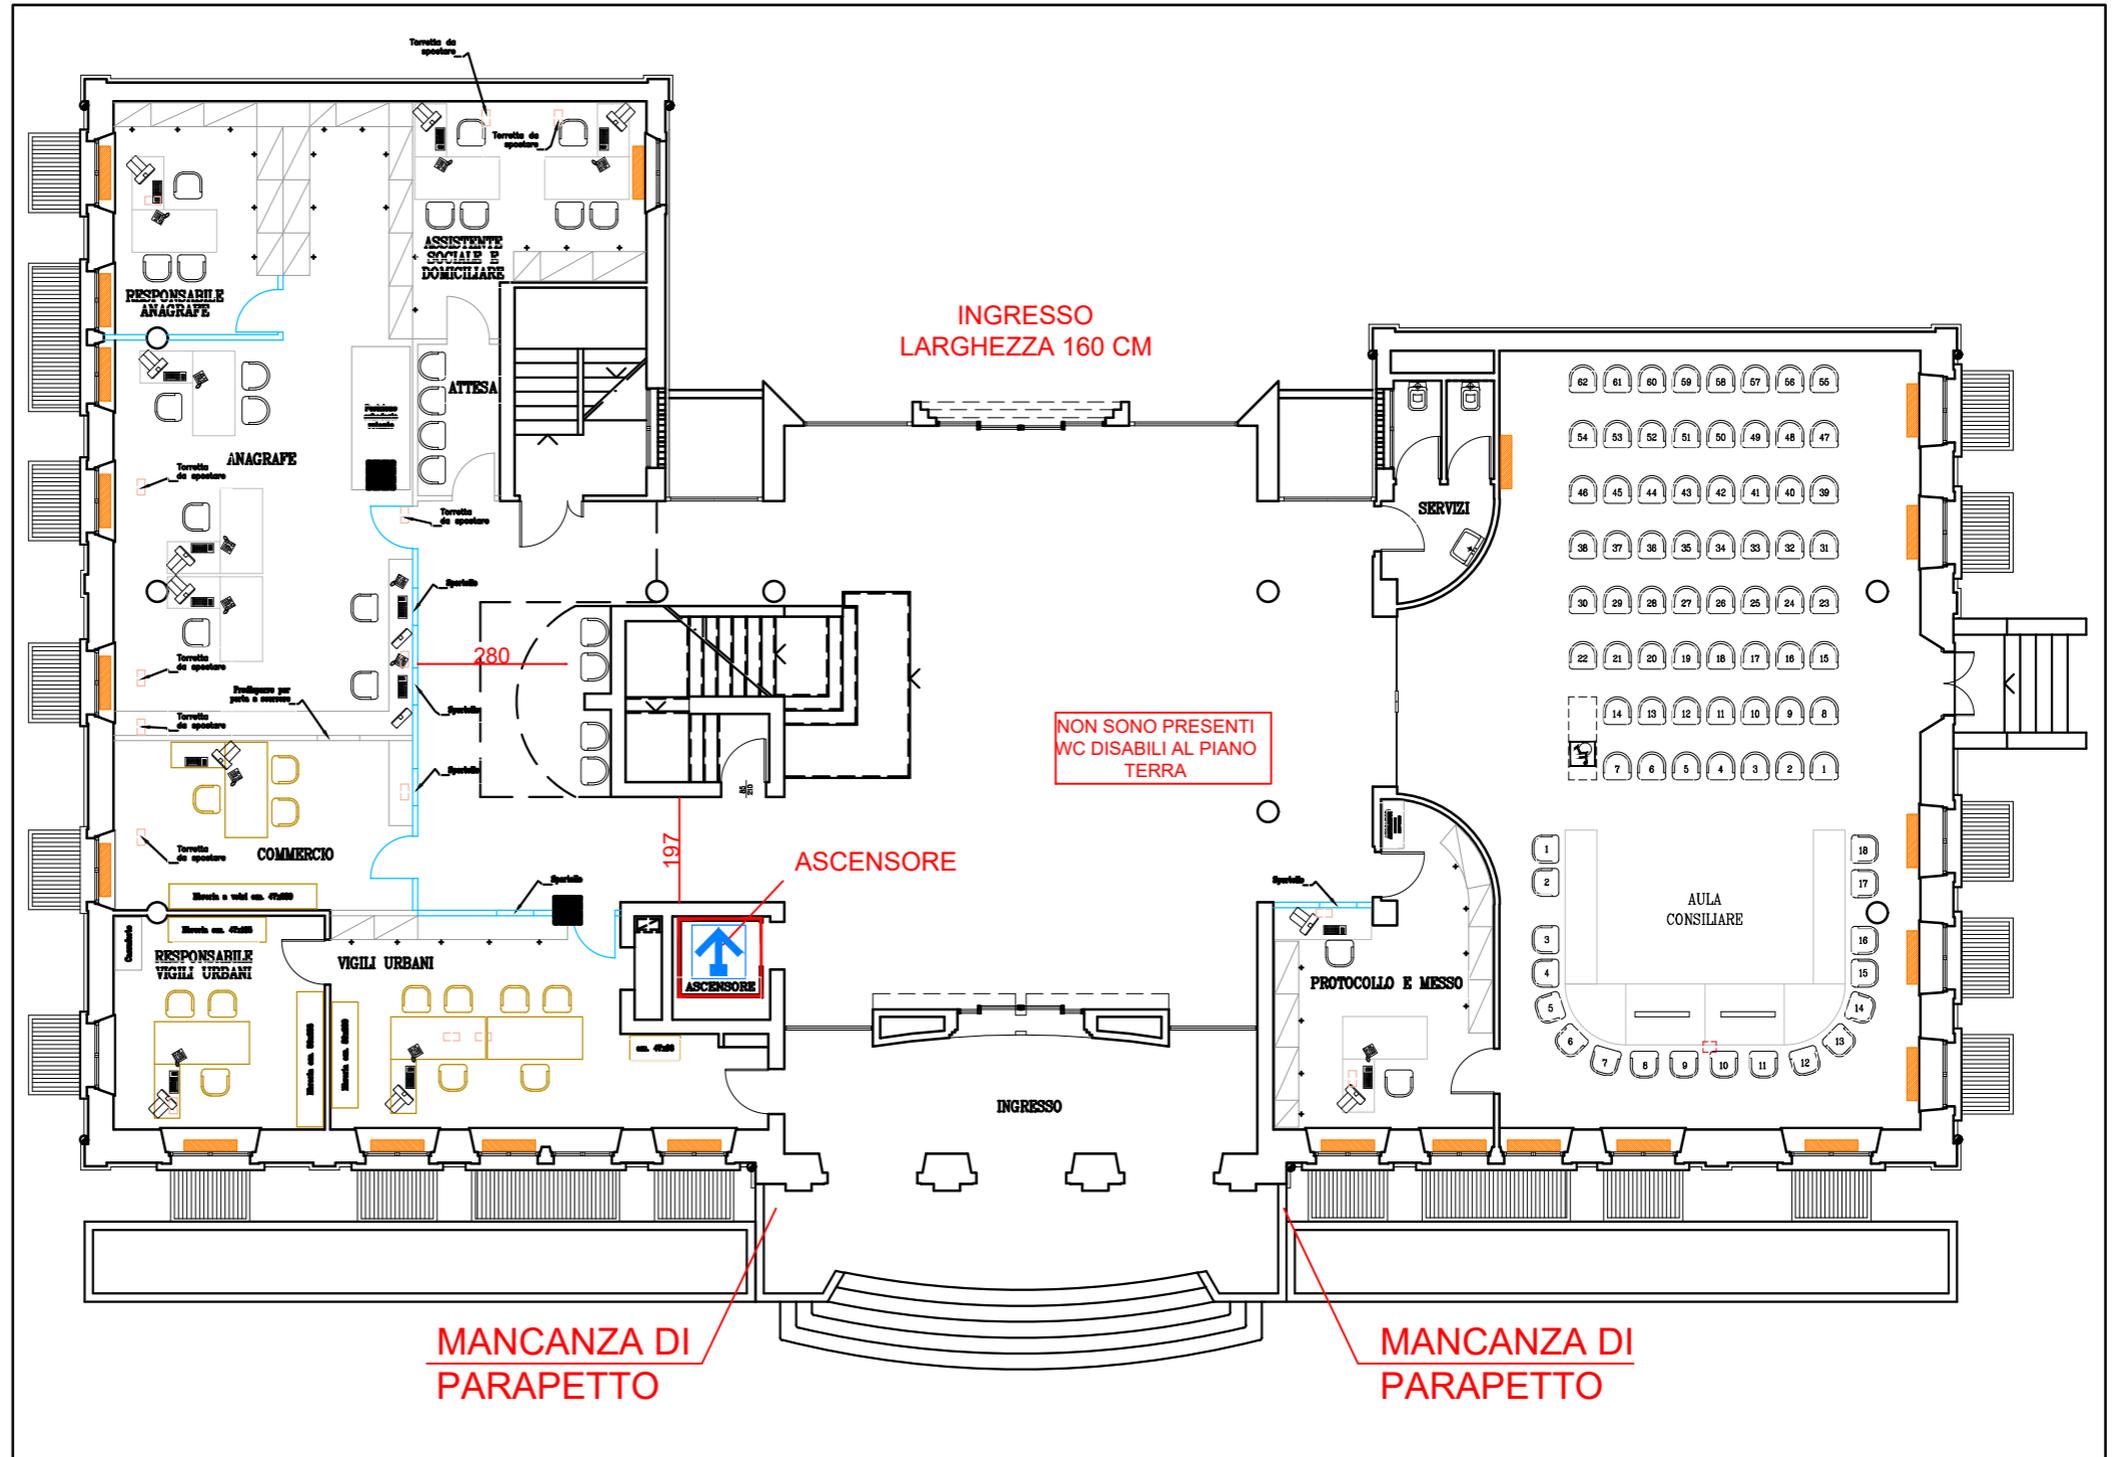

N.B.: il presente elaborato deve essere letto assieme alla relativa relazione tecnica-fotografica e stima di massima.


TAV.
1d

LEGENDA:

-  INSTALLAZIONE NUOVO PARAPETTO
-  NUOVO PERCORSO TATTILE LVE IN PVC INCOLLATO SULLA PAVIMENTAZIONE ESISTENTE
-  NUOVA MAPPA TATTILE
-  NUOVA PICCOLA MAPPA TATTILE

SINTESI DEGLI INTERVENTI MINIMI DA REALIZZARE:

1. installazione parapetti esterni sul lato est e ovest
2. rifacimento segnaletica orizzontale parcheggio disabili con dimensioni 3,20 x 5 m
3. integrare segnaletica per disabili all'interno dell'immobile
4. posizionare doppio corrimano sulle scale
5. nuove strisce a contrasto sulle scale
6. nuovo percorso tattile tipo LVE in pvc
7. nuova mappa tattile in ingresso
8. nuove piccole mappe tattili in corrispondenza dell'ascensore, bagno e uffici pubblici

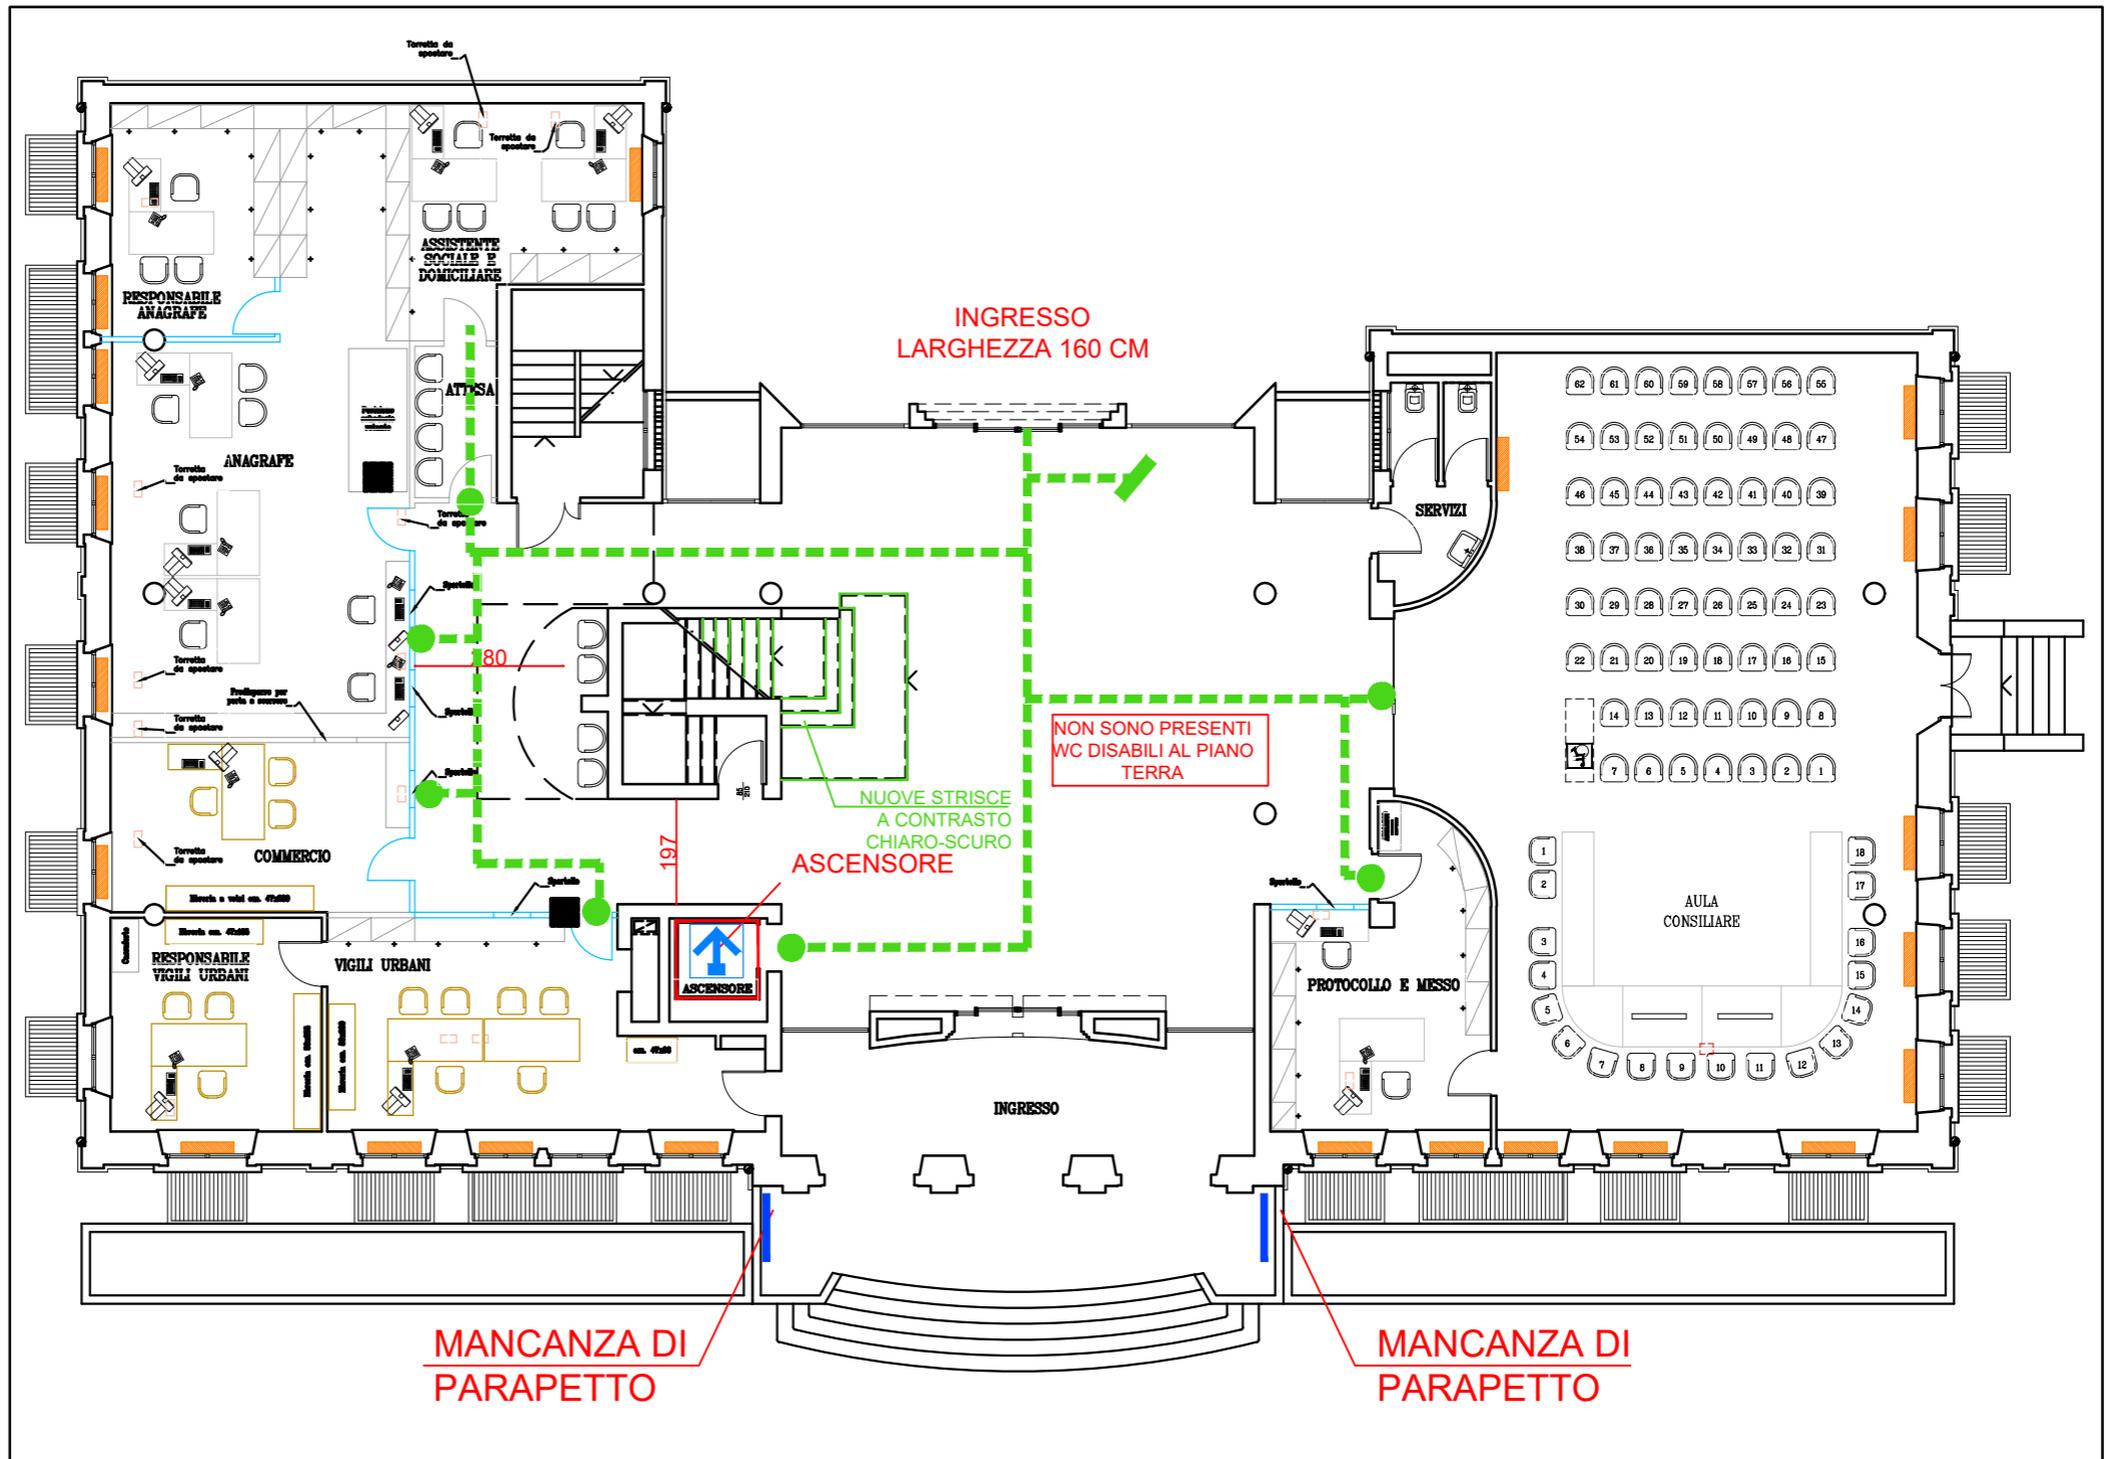

MANCANZA DI PARAPETTO

MANCANZA DI PARAPETTO

N.B.: il presente elaborato deve essere letto assieme alla relativa relazione tecnica-fotografica e stima di massima.

TAV.
1e

SCHEDA DI PROGETTO


Amministrazione Comunale di ROSSANO VENETO (VI)

Descrizione edificio: SEDE MUNICIPALE

Indirizzo: ROSSANO VENETO, Piazza Marconi 4

EDIFICIO N. 1 DATA febbraio 2020

PIANTA PIANO PRIMO - STATO DI FATTO

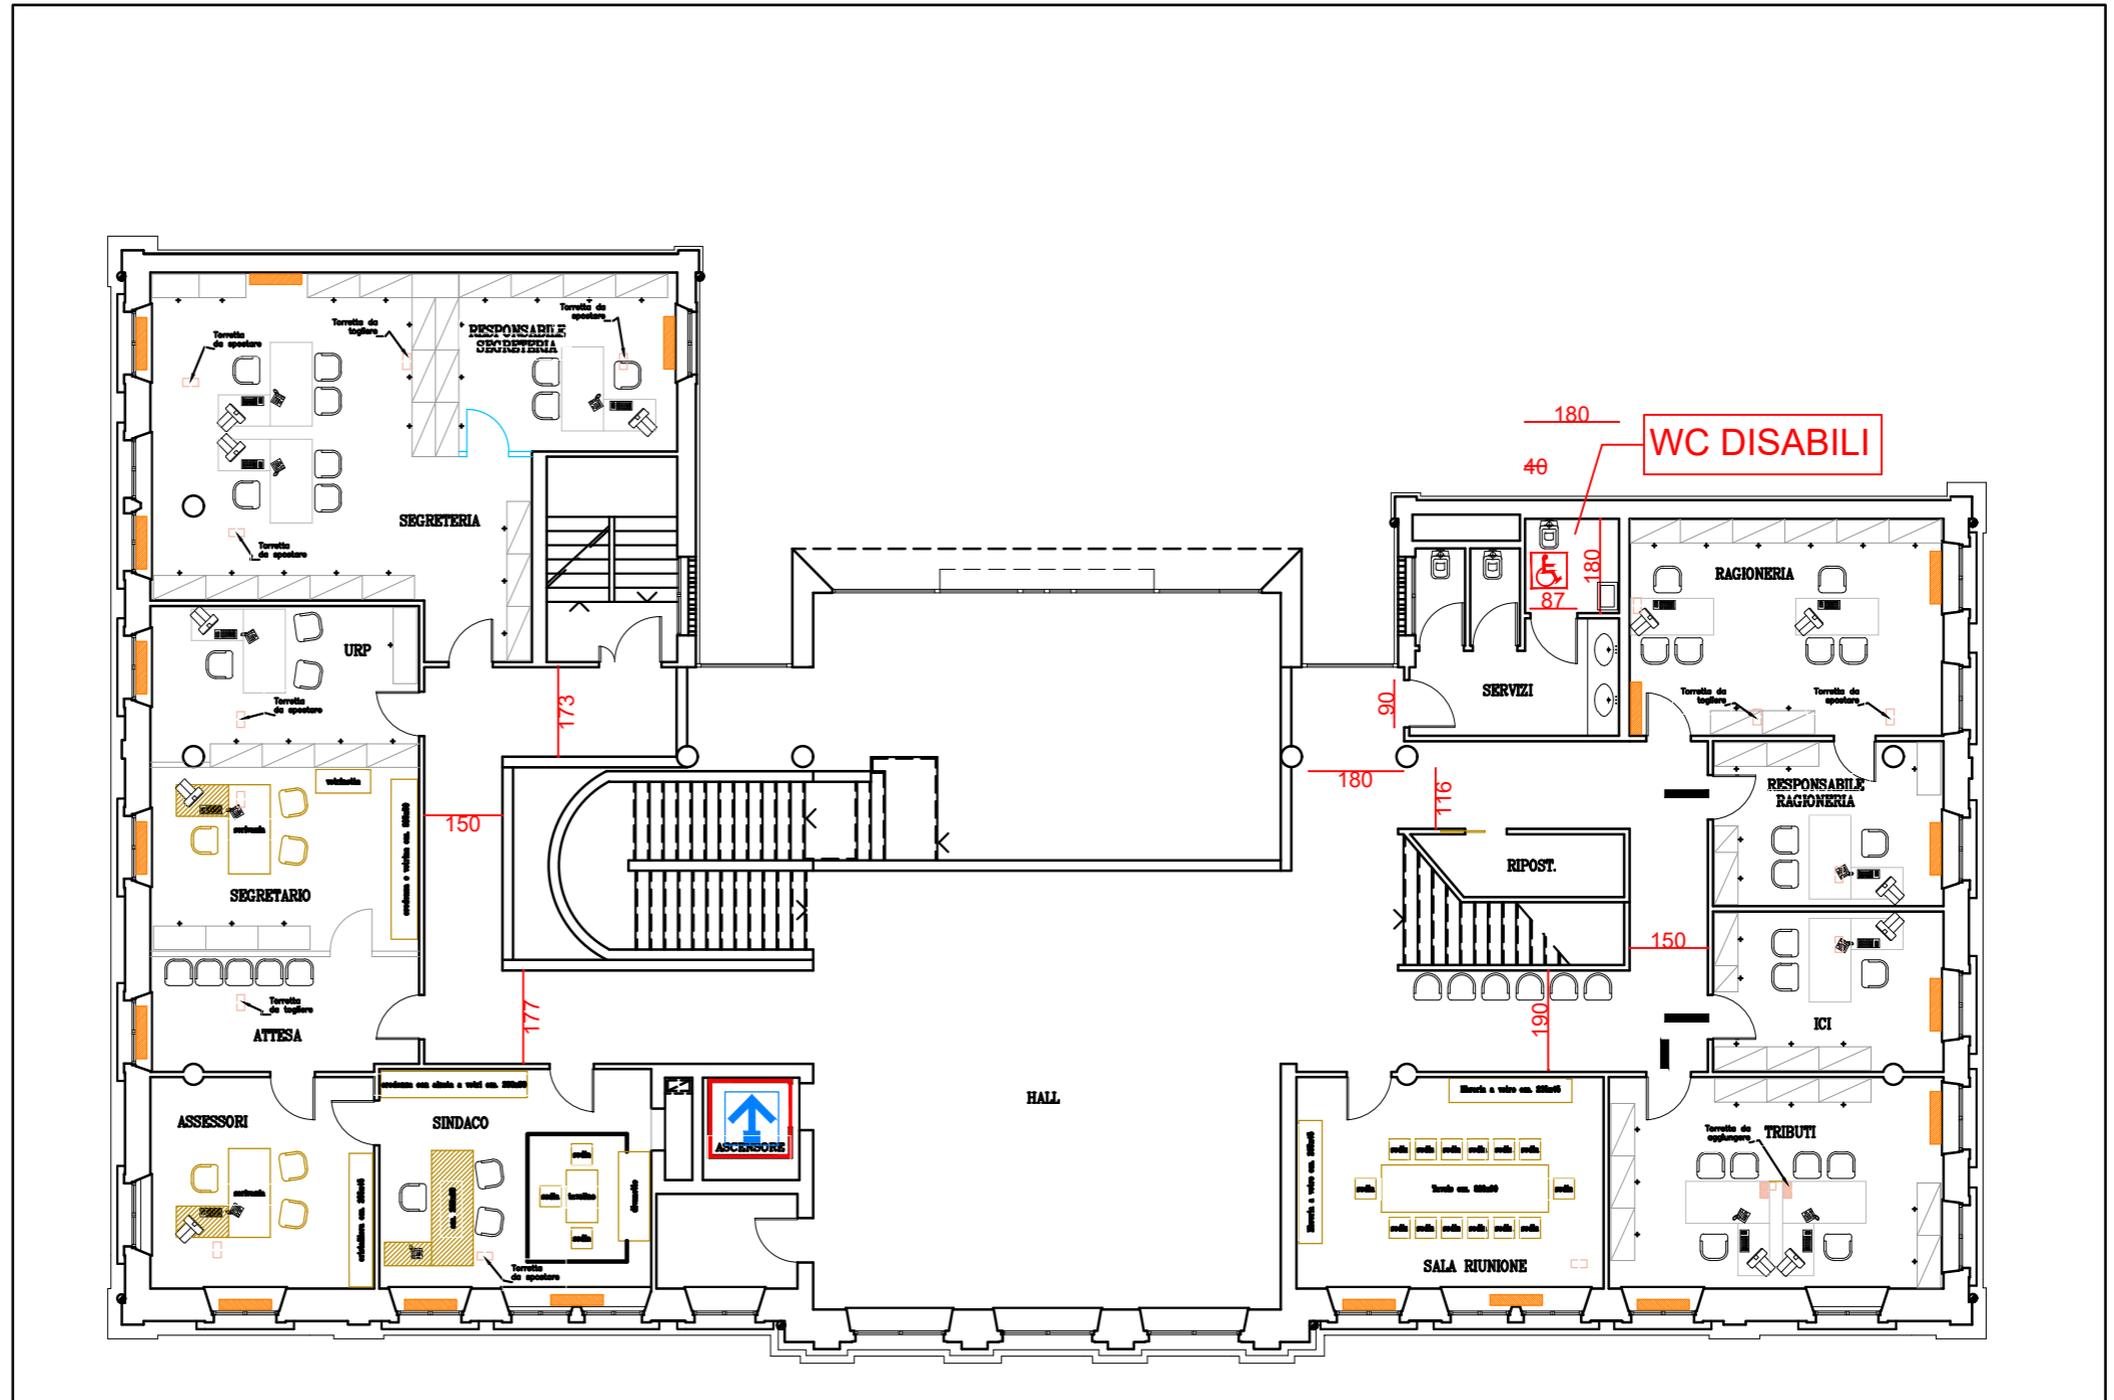

PIANTA PIANO PRIMO STATO DI FATTO
fuori scala



TAV.
1f


N.B.: il presente elaborato deve essere letto assieme alla relativa relazione tecnica-fotografica e stima di massima.

LEGENDA:

-  NUOVO PERCORSO TATTILE LVE IN PVC INCOLLATO SULLA PAVIMENTAZIONE ESISTENTE
-  NUOVA MAPPA TATTILE
-  NUOVA PICCOLA MAPPA TATTILE

SINTESI DEGLI INTERVENTI MINIMI DA REALIZZARE:

1. integrare segnaletica per disabili all'interno dell'immobile
2. aggiungere doppio corrimano nelle scale
3. nuovo percorso tattile tipo LVE in pvc
4. nuova mappa tattile
5. nuove piccole mappe tattili in corrispondenza dell'ascensore, dei servizi igienici per disabili, degli uffici pubblici

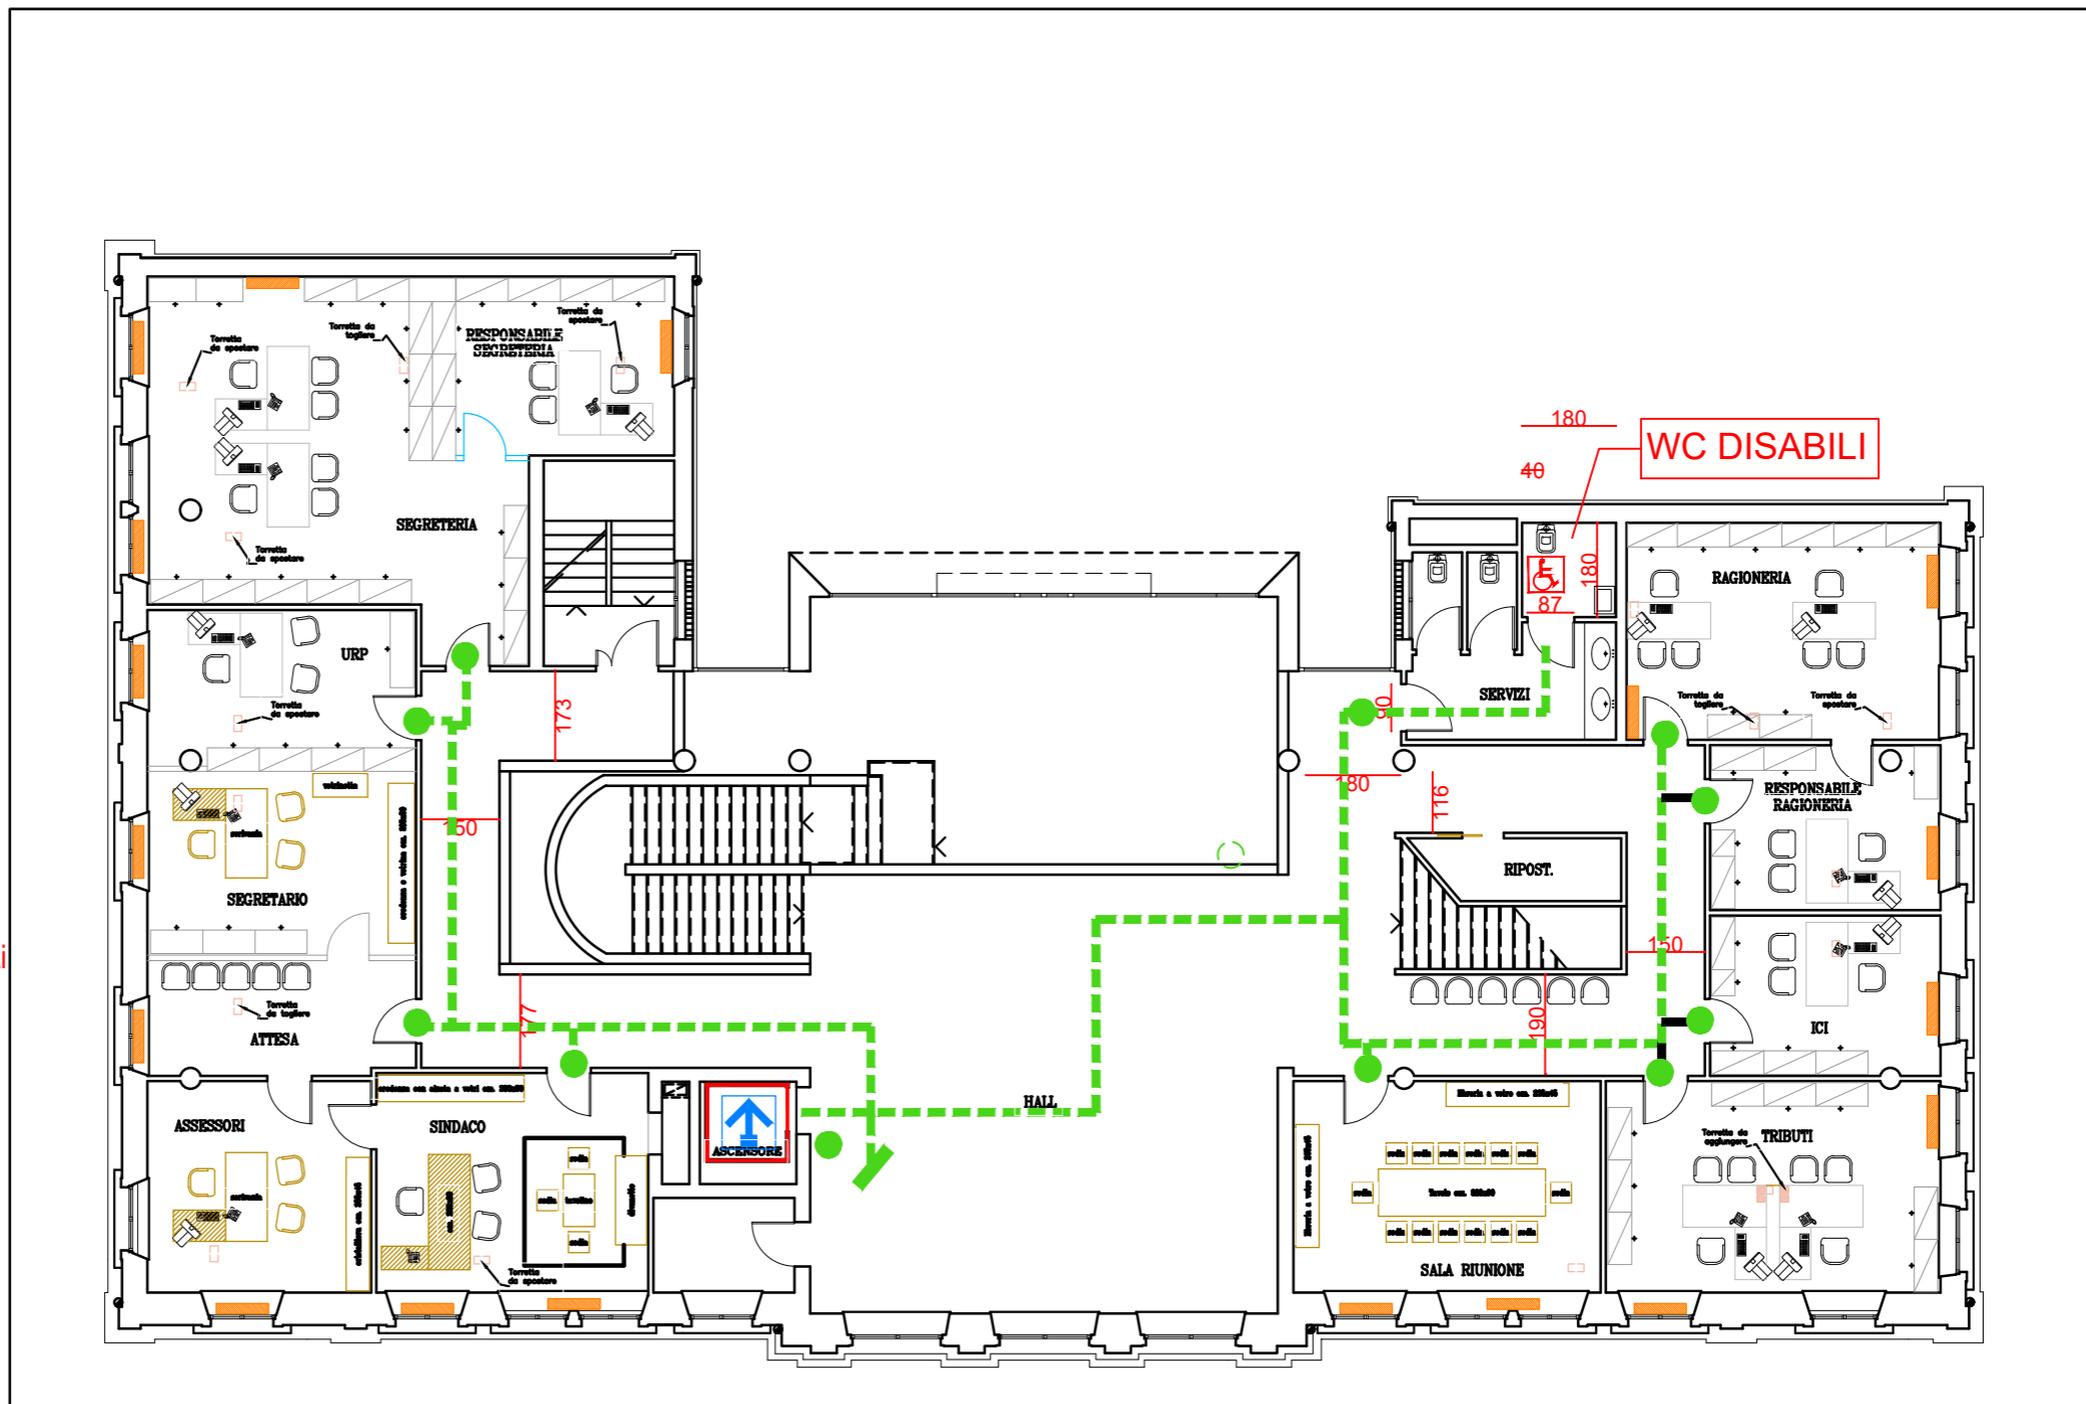

Amministrazione Comunale di ROSSANO VENETO (VI)

Descrizione edificio: SEDE MUNICIPALE

Indirizzo: ROSSANO VENETO, Piazza Marconi 4

EDIFICIO N. 1 DATA febbraio 2020

PIANTA PIANO SECONDO - STATO DI FATTO

N.B.: il presente elaborato deve essere letto assieme alla relativa relazione tecnica-fotografica e stima di massima.

TAV.
1g

SINTESI DEGLI INTERVENTI MINIMI DA REALIZZARE:

1. integrare segnaletica per disabili all'interno dell'immobile
2. Le scale principali non hanno il doppio corrimano.

