

Amministrazione Comunale di ROSSANO VENETO (VI)

Descrizione edificio: SCUOLA PRIMARIA "MANZONI"


Indirizzo: ROSSANO VENETO, Via XI Febbraio

EDIFICIO N. 9 DATA febbraio 2020


PIANTA- STATO DI FATTO

TAV.
9a

N.B.: il presente elaborato deve essere letto assieme alla relativa relazione tecnica-fotografica e stima di massima.

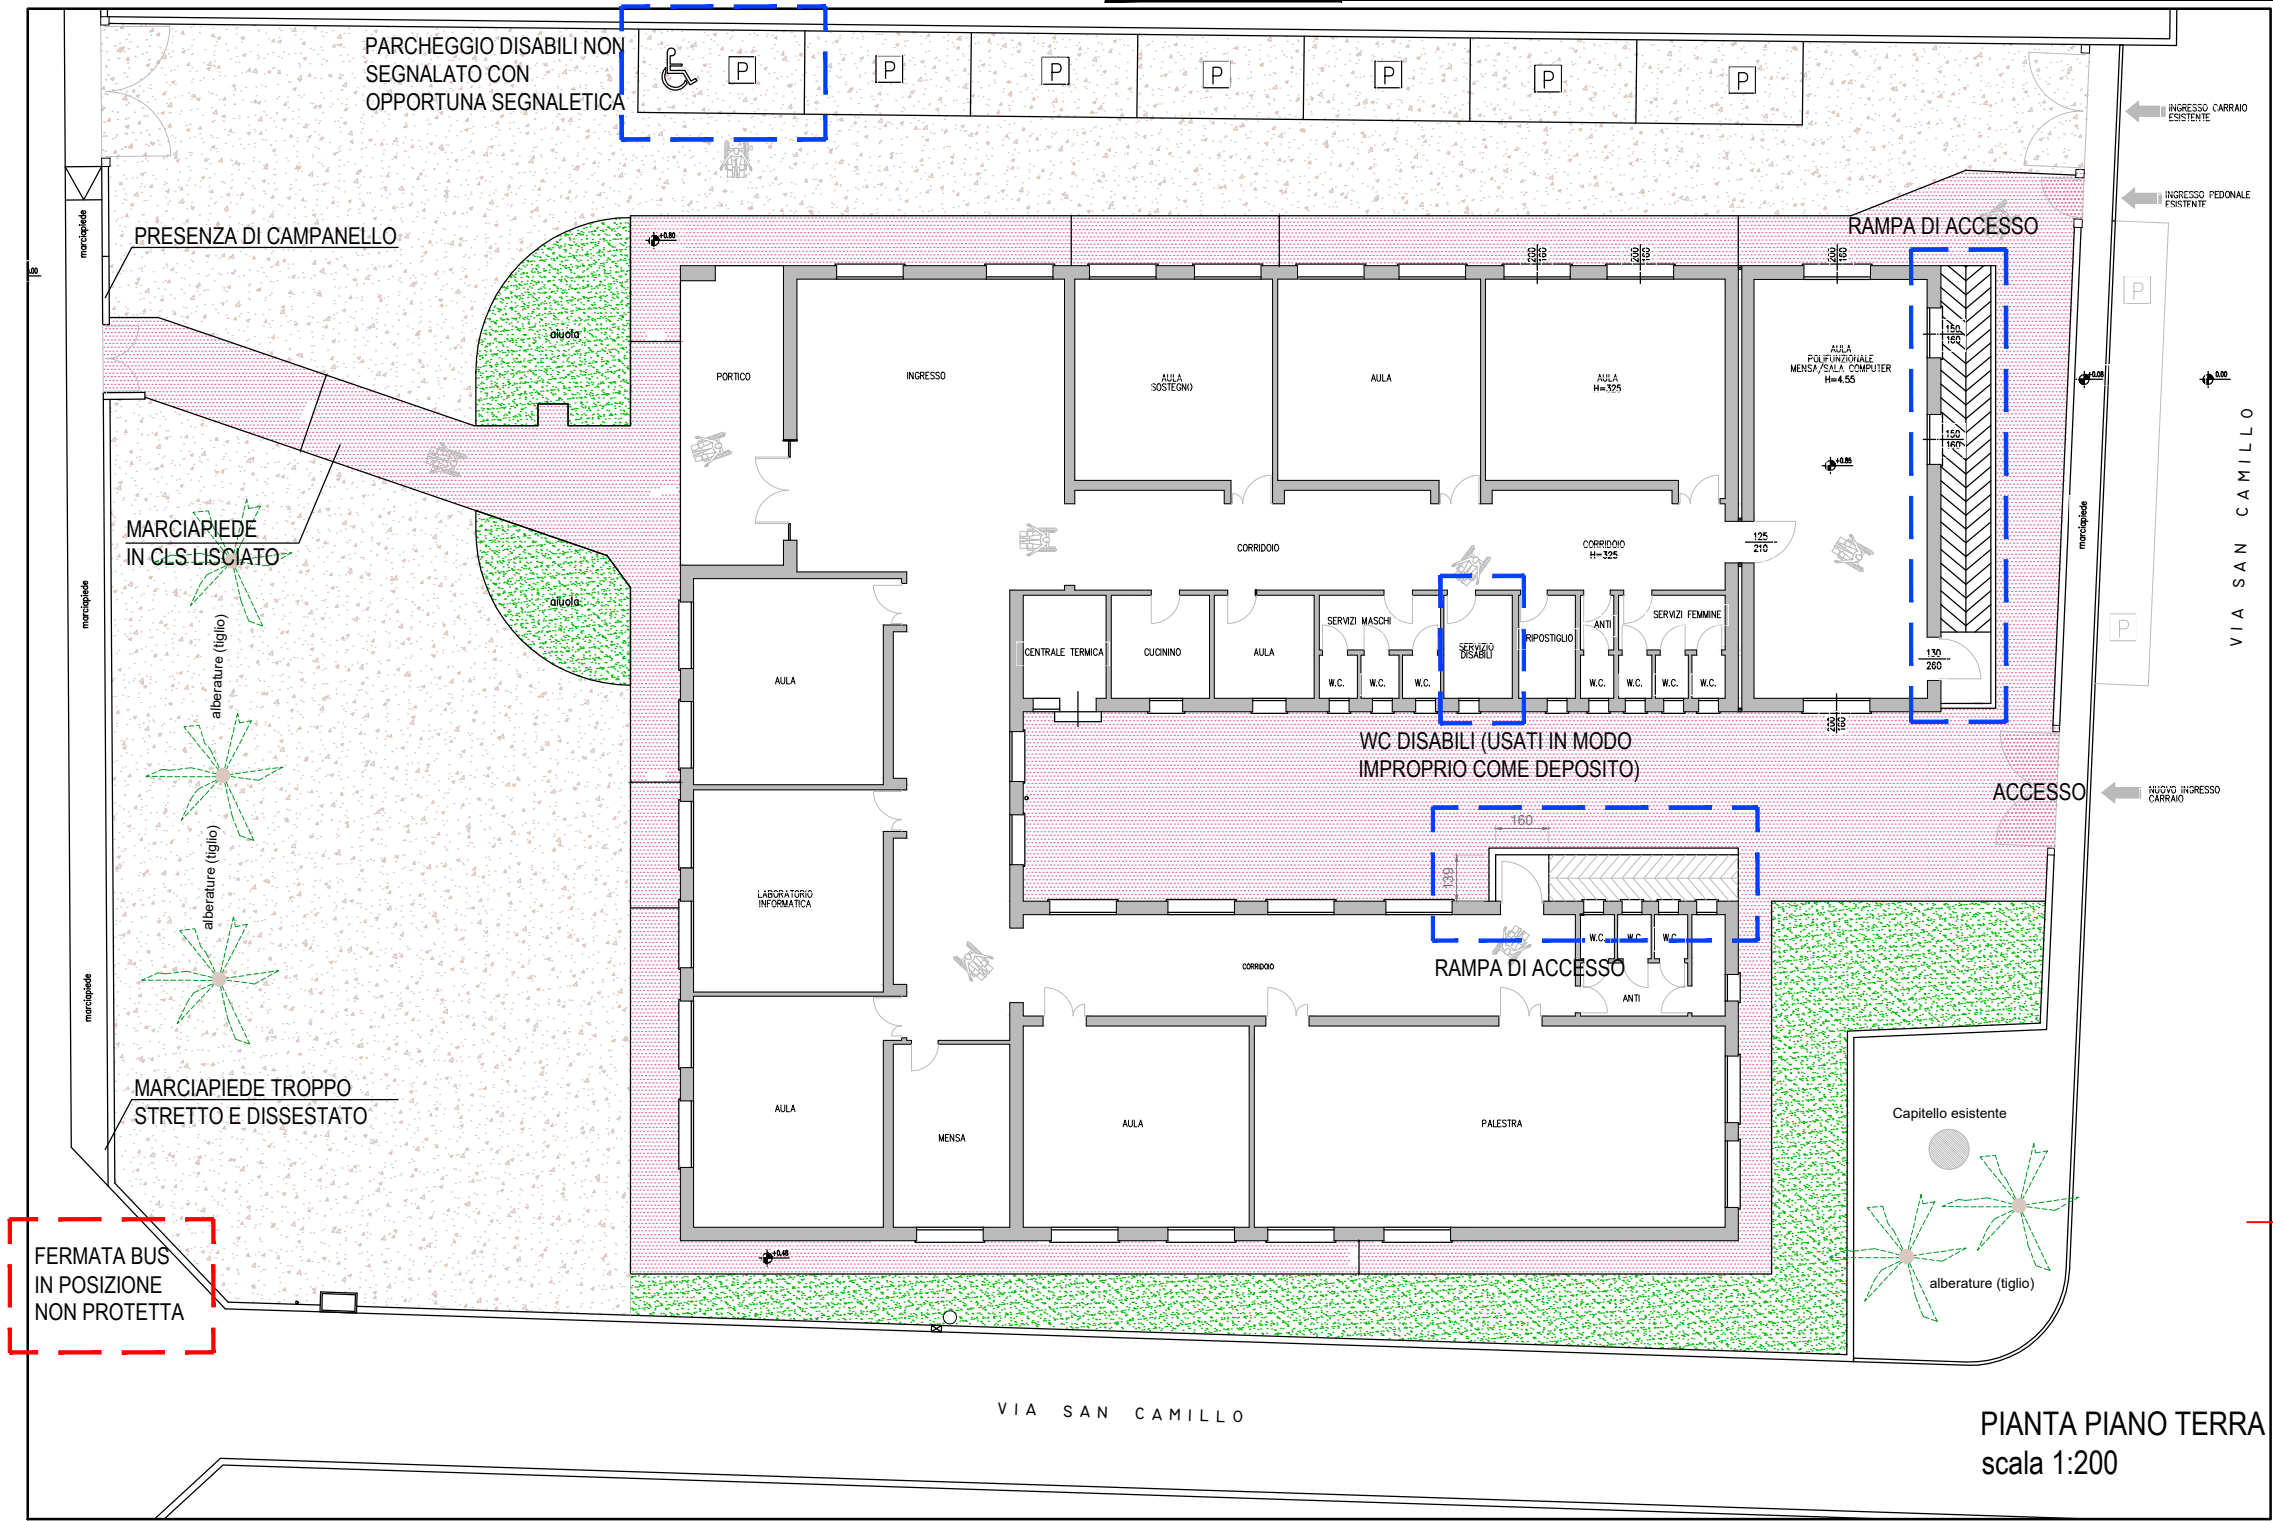

PARTICOLARE WC DISABILI
scala 1:50

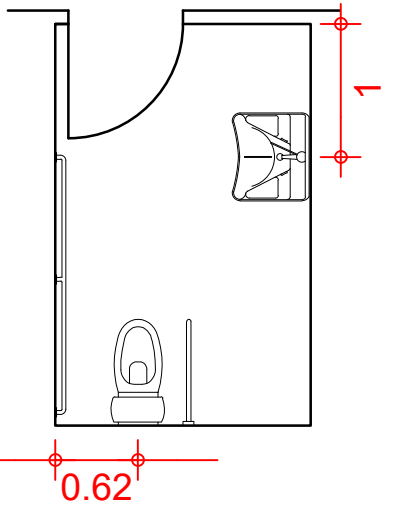

PIANTA PIANO TERRA
scala 1:200



TAV.
9b

SCHEDA DI PROGETTO

Amministrazione Comunale di ROSSANO VENETO (VI)

Descrizione edificio: SCUOLA PRIMARIA "MANZONI"

Indirizzo: ROSSANO VENETO, Via XI Febbraio


EDIFICIO N. 9 DATA febbraio 2020

PIANTA- STATO DI PROGETTO

LEGENDA:

- NUOVO PERCORSO TATTILE LVE IN PVC INCOLLATO SULLA PAVIMENTAZIONE ESISTENTE
- NUOVA MAPPA TATTILE
- NUOVA PICCOLA MAPPA TATTILE


N.B.: il presente elaborato deve essere letto assieme alla relativa relazione tecnica-fotografica e stima di massima.

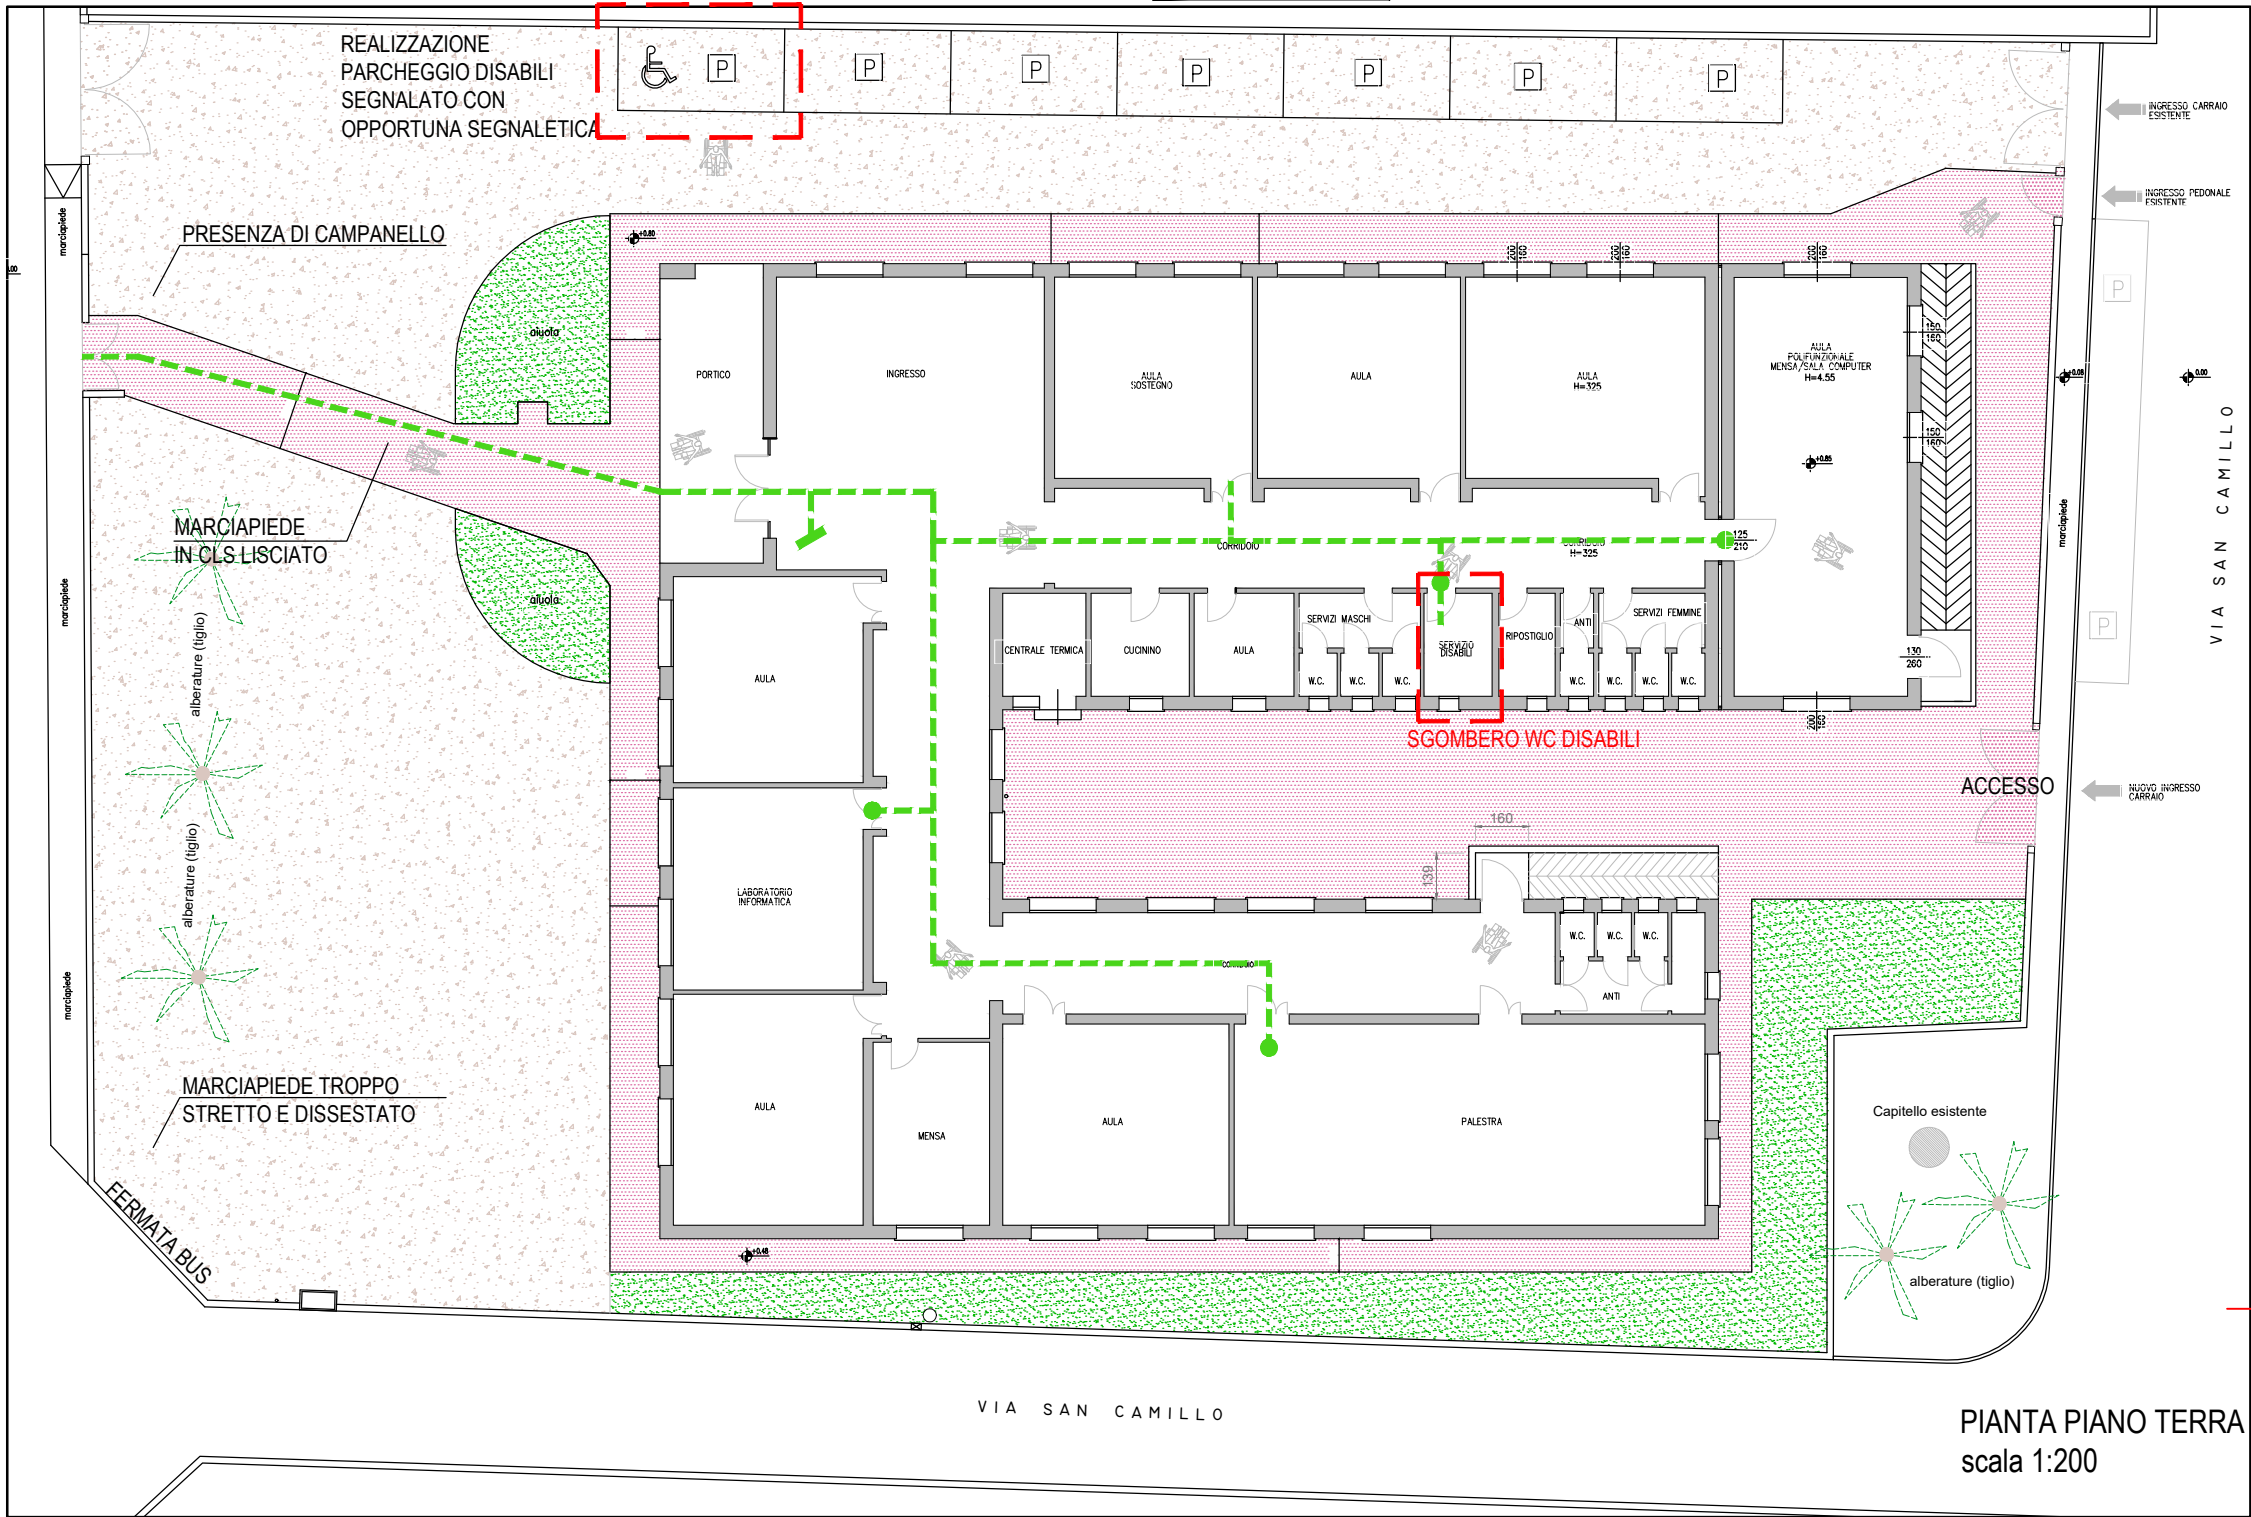

SINTESI DEGLI INTERVENTI MINIMI DA REALIZZARE:

1. REALIZZAZIONE PARK PER DISABILI
2. SGOMBERO BAGNO DISABILI
3. MODIFICA PORTA INTERNA DEL BAGNO DISABILI (APERTURA VERSO L'ESTERNO)
4. REALIZZAZIONE DI UN ANTIBAGNO
5. REALIZZAZIONE DI UN NUOVO PERCORSO TATTILE TIPO LVE IN PVC
6. INSTALLAZIONE DI NUOVE MAPPE TATTILI
7. INSTALLAZIONE DI PICCOLE NUOVE MAPPE TATTILI

PARTICOLARE WC DISABILI
scala 1:50

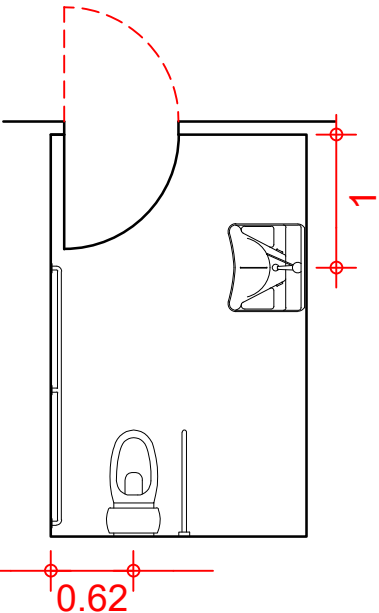

PIANTA PIANO TERRA
scala 1:200

