

N.B.: il presente elaborato deve essere letto assieme alla relativa relazione tecnica-fotografica e stima di massima.

TAV.
8a

SCHEDA DI PROGETTO


Amministrazione Comunale di ROSSANO VENETO (VI)

Descrizione edificio: SCUOLA RODARI

Indirizzo: ROSSANO VENETO, Via Stazione

EDIFICIO N. 8 DATA febbraio 2020

PIANTA SEMINTERRATO - STATO DI FATTO E DI PROGETTO

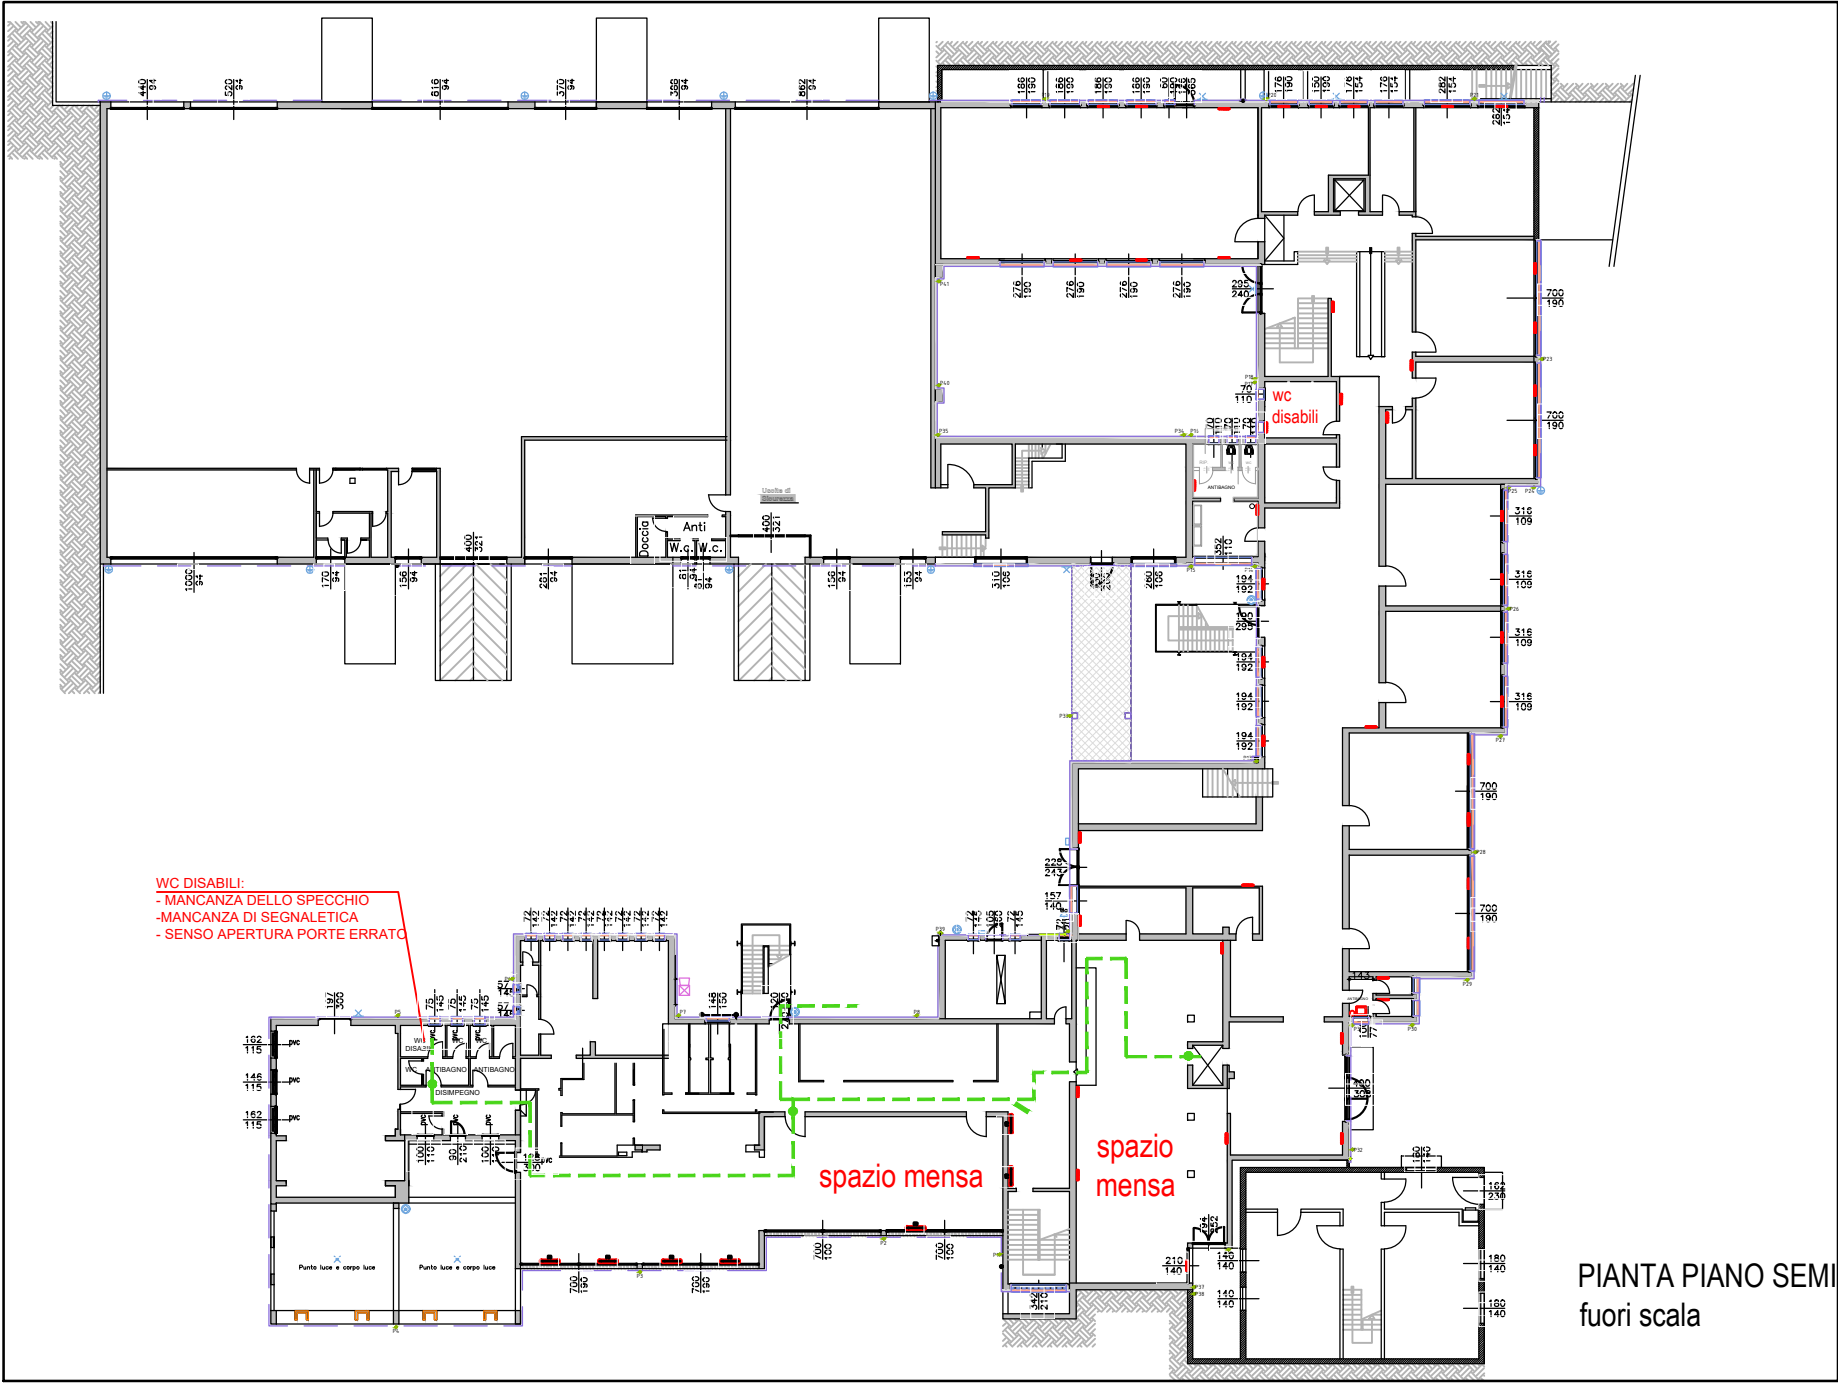


LEGENDA:

- NUOVO PERCORSO TATTILE LVE IN PVC INCOLLATO SULLA PAVIMENTAZIONE ESISTENTE
- NUOVA MAPPA TATTILE
- NUOVA PICCOLA MAPPA TATTILE

SINTESI DEGLI INTERVENTI MINIMI DA REALIZZARE:

- WC DISABILI MENSA:
 - AGGIUNTA DELLO SPECCHIO
 - AGGIUNTA DI SEGNALETICA
 - MODIFICARE SENSO DI APERTURA PORTE
- INSTALLAZIONE DI NUOVE MAPPE TATTILI
- INSTALLAZIONE DI PICCOLE NUOVE MAPPE TATTILI
- REALIZZAZIONE DI UN NUOVO PERCORSO TATTILE LVE IN PVC

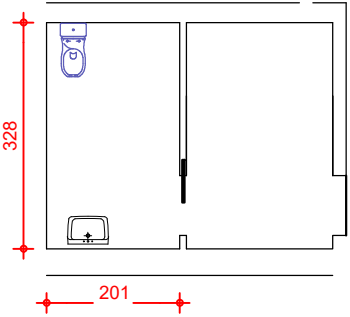

PARTICOLARE
NUOVO WC DISABILI
scala 1:100

PIANTA PIANO SEMINTERRATO
fuori scala




TAV.
8b

Descrizione edificio: SCUOLA RODARI

EDIFICIO N. 8 DATA febbraio 2020

PIANTA TERRA - STATO DI FATTO E DI PROGETTO

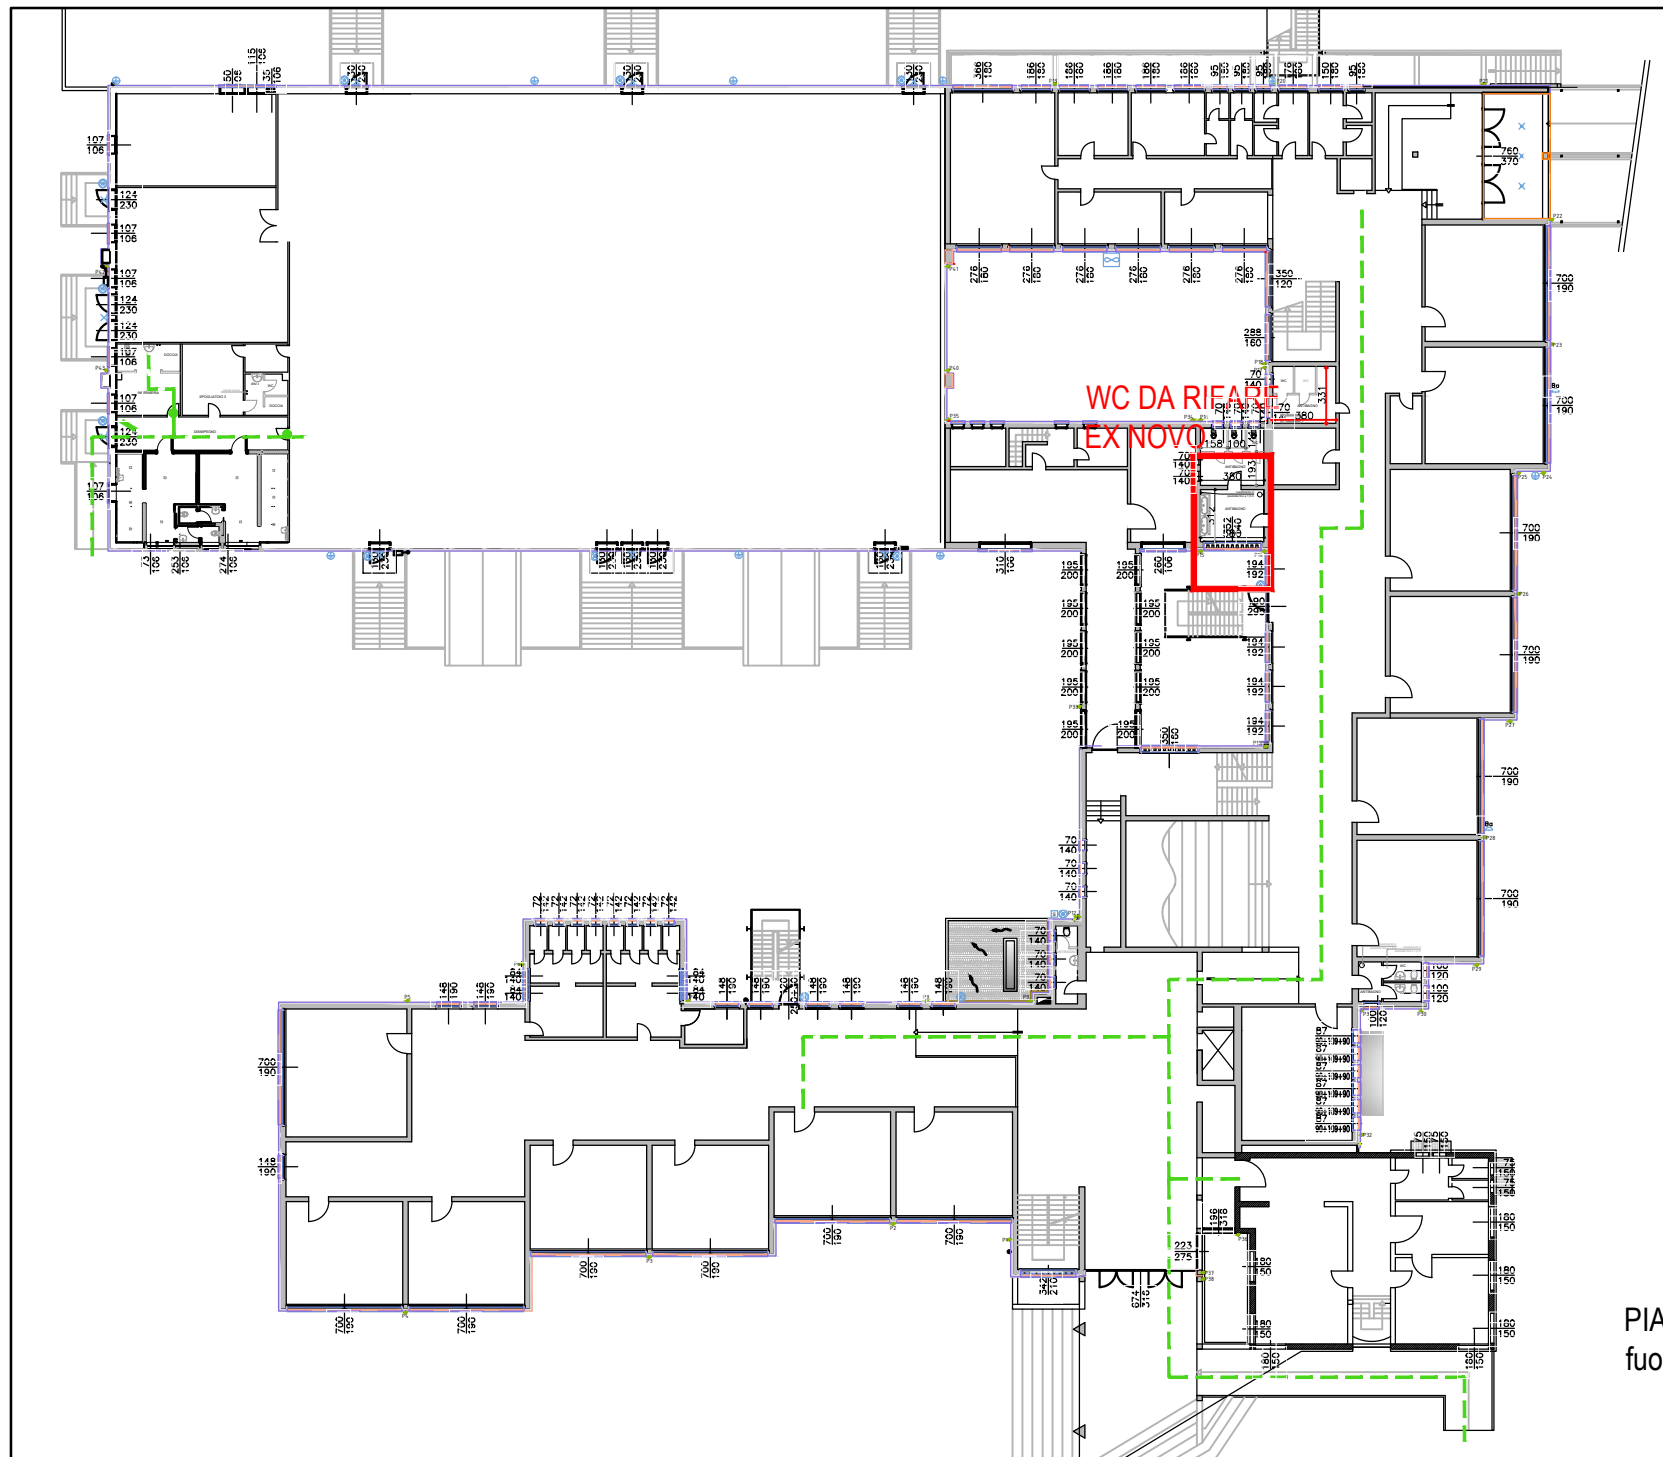

- ■ ■ NUOVO PERCORSO TATTILE LVE IN PVC INCOLLATO SULLA PAVIMENTAZIONE ESISTENTE
- ▧ NUOVA MAPPA TATTILE
- NUOVA PICCOLA MAPPA TATTILE

1. WC DISABILI SPOGLIATOI:
- AGGIUNTA SEGGIOLINA PER DISABILI SU DOCCIA

2. RIFARE WC EX NOVO

3. INSTALLAZIONE DI NUOVE MAPPE TATTILI

4. INSTALLAZIONE DI PICCOLE NUOVE MAPPE TATTILI

5. REALIZZAZIONE DI UN NUOVO PERCORSO TATTILE IN PVC

PIANTA PIANO TERRA
fuori scala

N.B.: il presente elaborato deve essere letto assieme alla relativa relazione tecnica-fotografica e stima di massima.

TAV.
8c

SCHEDA DI PROGETTO

Amministrazione Comunale di ROSSANO VENETO (VI)

Descrizione edificio: SCUOLA RODARI

Indirizzo: ROSSANO VENETO, Via Stazione

EDIFICIO N. 8 DATA febbraio 2020

PIANTA PRIMO - STATO DI FATTO E DI PROGETTO

LEGENDA:

- NUOVO PERCORSO TATTILE LVE IN PVC INCOLLATO SULLA PAVIMENTAZIONE ESISTENTE
- NUOVA MAPPA TATTILE
- NUOVA PICCOLA MAPPA TATTILE

SINTESI DEGLI INTERVENTI MINIMI DA REALIZZARE:

- RIFARE WC EX NOVO
- INSTALLAZIONE DI NUOVE MAPPE TATTILI
- INSTALLAZIONE DI PICCOLE NUOVE MAPPE TATTILI
- REALIZZAZIONE DI UN NUOVO PERCORSO TATTILE LVE IN PVC

