

Amministrazione Comunale di ROSSANO VENETO (VI)

Descrizione edificio: CASSETTA DI QUARTIERE GENERALE GIARDINO


Indirizzo: ROSSANO VENETO, Via Generale Giardino

EDIFICIO N. 7 DATA febbraio 2020

PIANTA- STATO DI FATTO

TAV.
7a

N.B.: il presente elaborato deve essere letto assieme alla relativa relazione tecnica-fotografica e stima di massima.

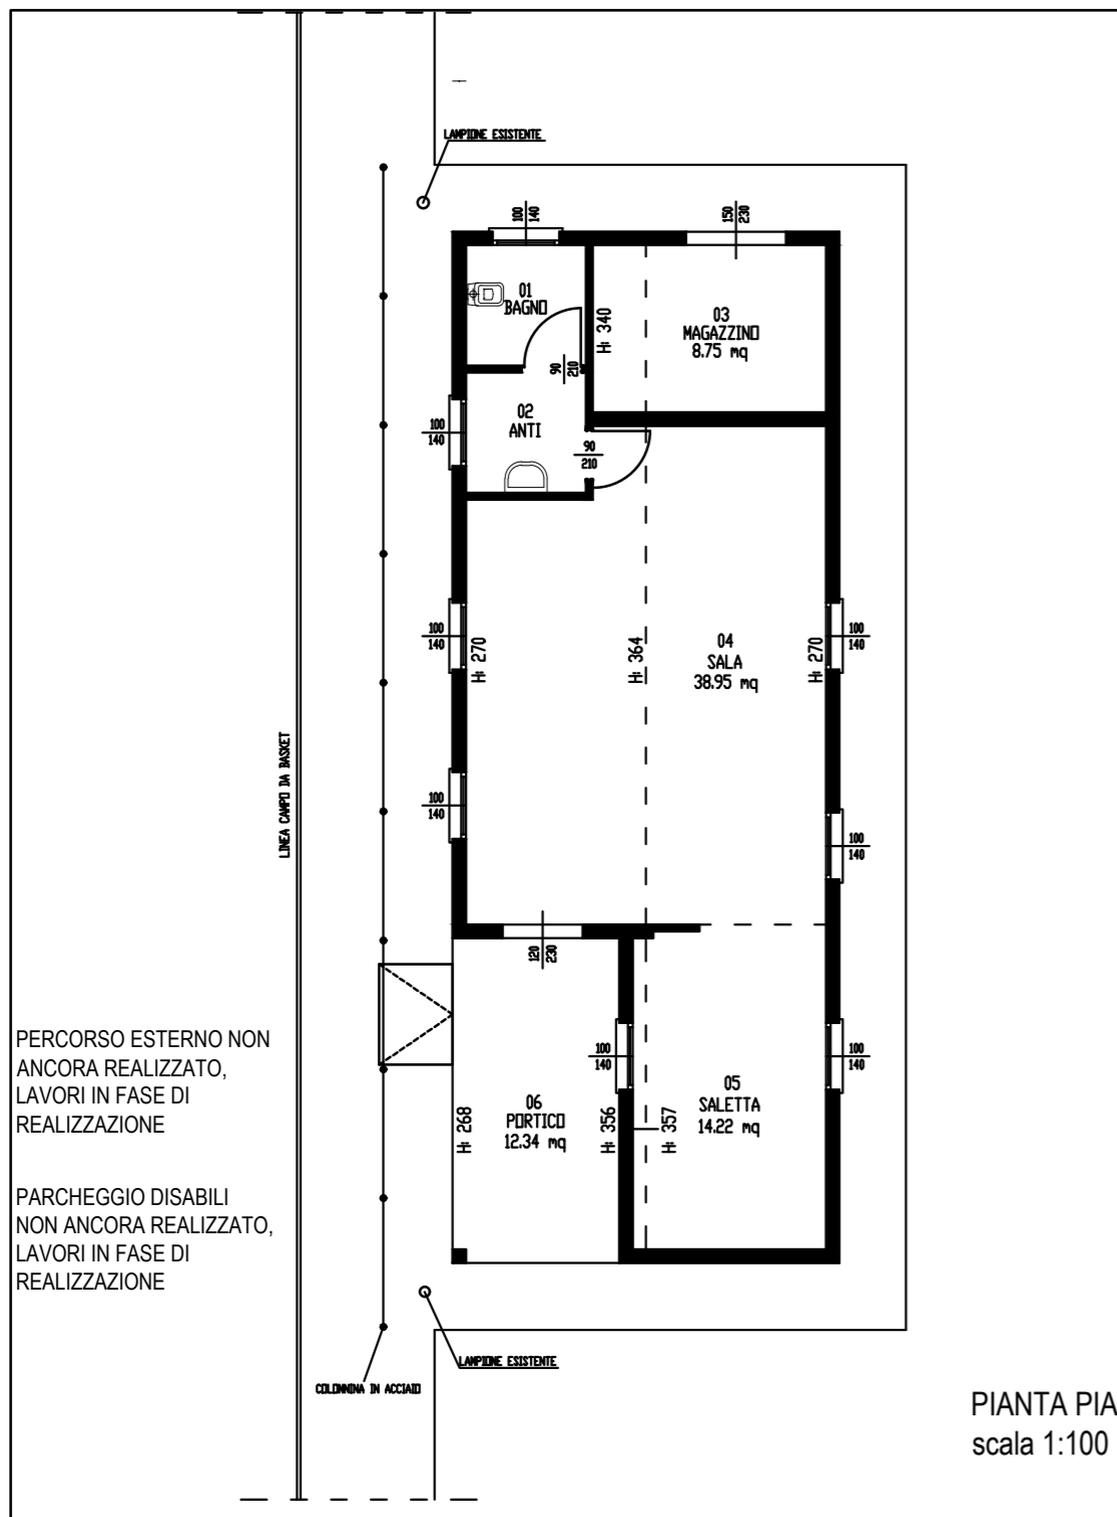

- INTERVENTI IN PROGETTO
- MODIFICA DEL SENSO DI APERTURA DELLA PORTA DEL BAGNO DISABILI
 - REALIZZAZIONE PARCHEGGIO DISABILI

PERCORSO ESTERNO NON ANCORA REALIZZATO, LAVORI IN FASE DI REALIZZAZIONE

PARCHEGGIO DISABILI NON ANCORA REALIZZATO, LAVORI IN FASE DI REALIZZAZIONE

PERCORSO ESTERNO NON ANCORA REALIZZATO, LAVORI IN FASE DI REALIZZAZIONE

PIANTA PIANO TERRA
scala 1:100

