

**N.B.: CASETTA IN CORSO
DI REALIZZAZIONE**

N.B.: il presente elaborato deve
essere letto assieme alla relativa relazione
tecnica-fotografica e stima di massima.

**TAV.
6a**

SCHEDA DI PROGETTO


Amministrazione Comunale di ROSSANO VENETO (VI)

Descrizione edificio: CASETTA DI QUARTIERE VIA DELLO SPORT

Indirizzo: ROSSANO VENETO, Via Dello Sport


EDIFICIO N. 6 DATA febbraio 2020

PIANTA- STATO DI FATTO

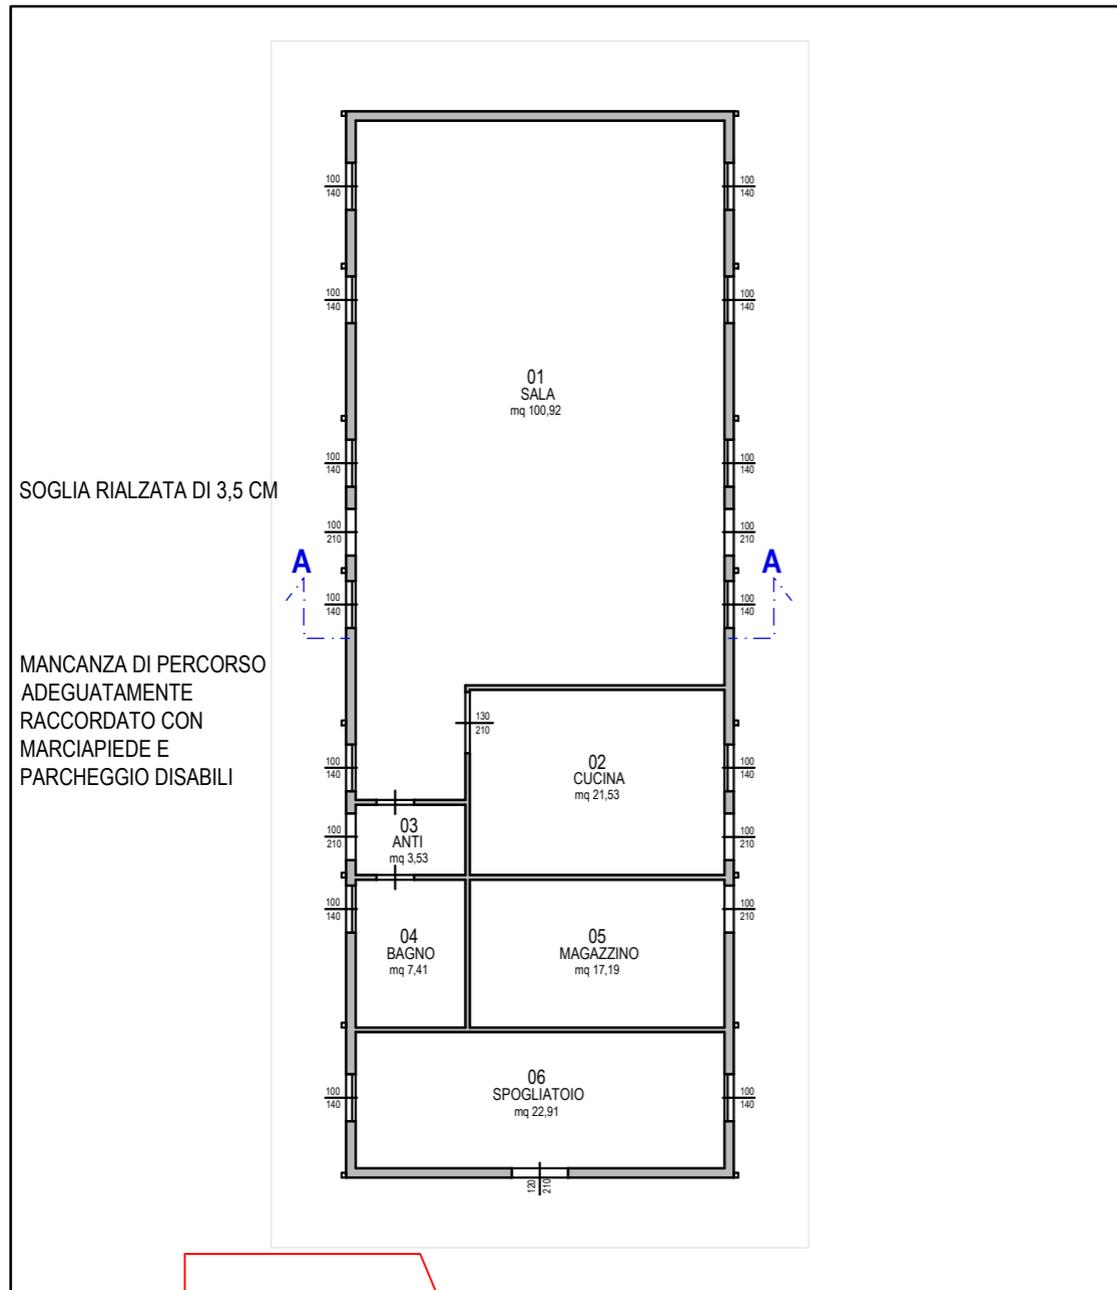

PARCHEGGIO DISABILI
CON SEGNALETICA
ORIZZONTALE NON A
NORMA

PIANTA PIANO TERRA
fuori scala

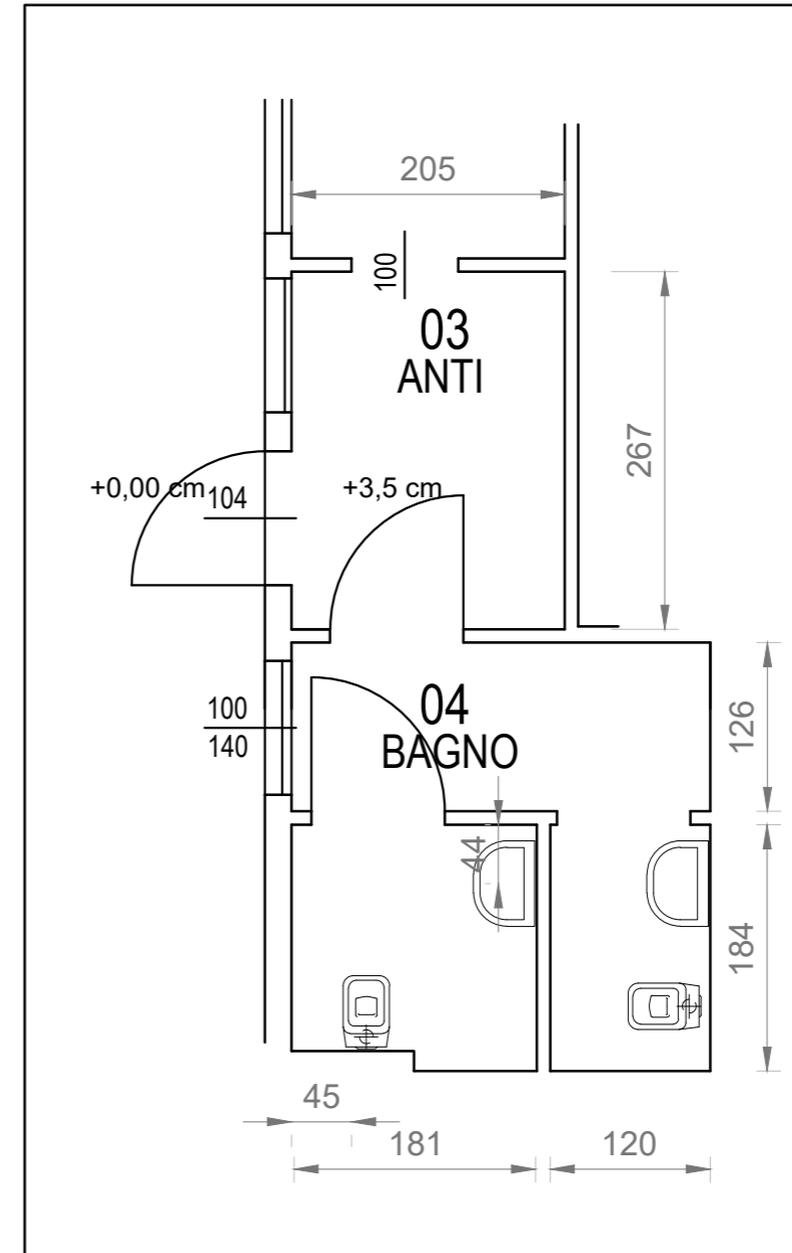

PARTICOLARE BAGNO
scala 1:20



Amministrazione Comunale di ROSSANO VENETO (VI)

Descrizione edificio: CASETTA DI QUARTIERE VIA DELLO SPORT


Indirizzo: ROSSANO VENETO, Via Dello Sport

EDIFICIO N. 6 DATA febbraio 2020

PIANTA- STATO DI PROGETTO


TAV.
6b

N.B.: il presente elaborato deve essere letto assieme alla relativa relazione tecnica-fotografica e stima di massima.

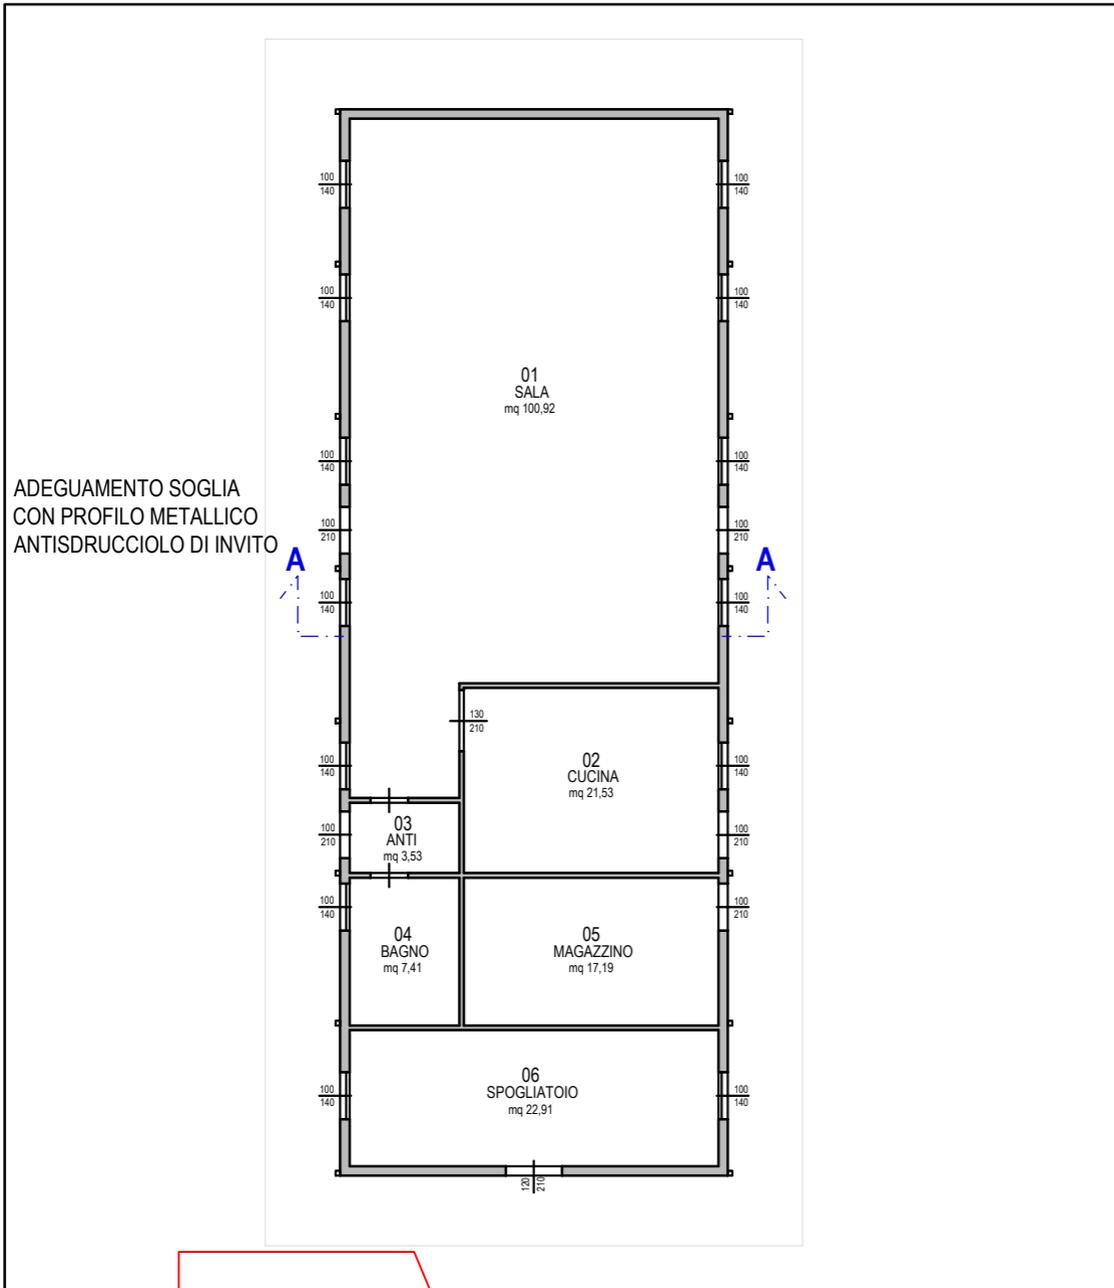

RIFACIMENTO SEGNALETICA ORIZZONTALE PARK DISABILI

PIANTA PIANO TERRA fuori scala

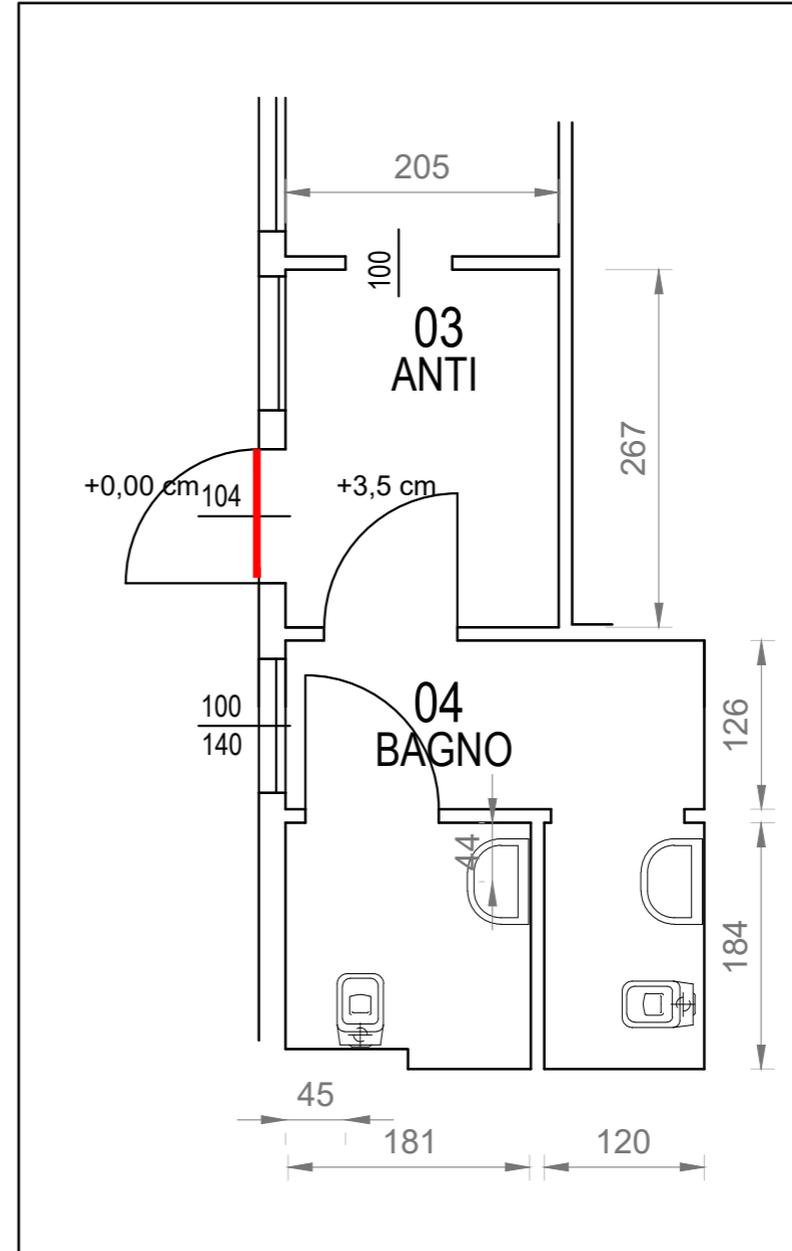

PARTICOLARE BAGNO
scala 1:20

