

Amministrazione Comunale di ROSSANO VENETO (VI)

Descrizione edificio: CASSETTA DI QUARTIERE VIA BESSICA


Indirizzo: ROSSANO VENETO, Via Bessica

EDIFICIO N. 5 DATA febbraio 2020


PIANTA- STATO DI FATTO

TAV.  
5a

N.B.: il presente elaborato deve essere letto assieme alla relativa relazione tecnica-fotografica e stima di massima.

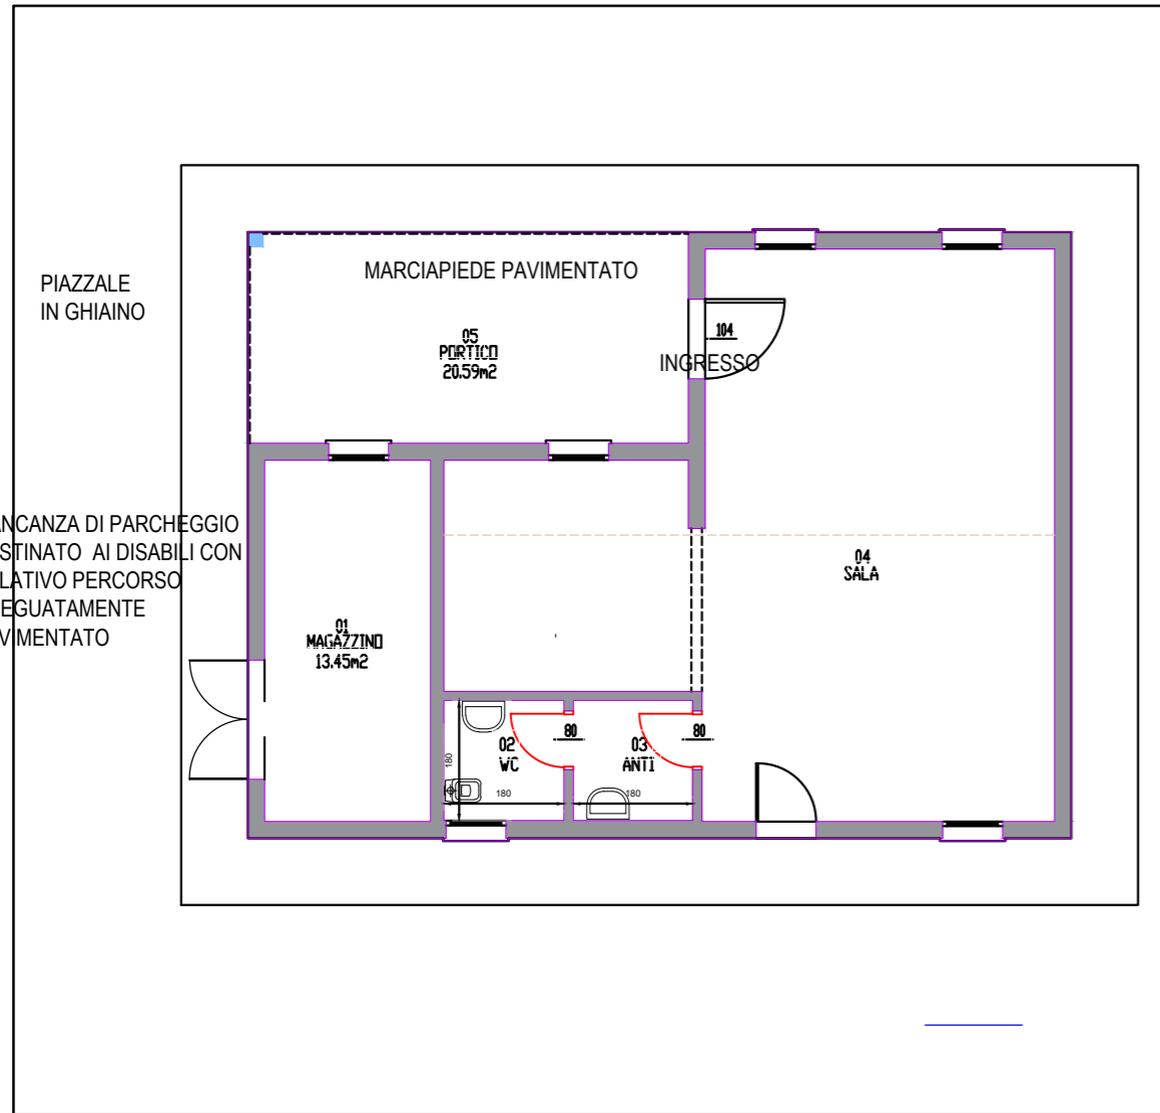

PIANTA PIANO TERRA  
scala 1:100

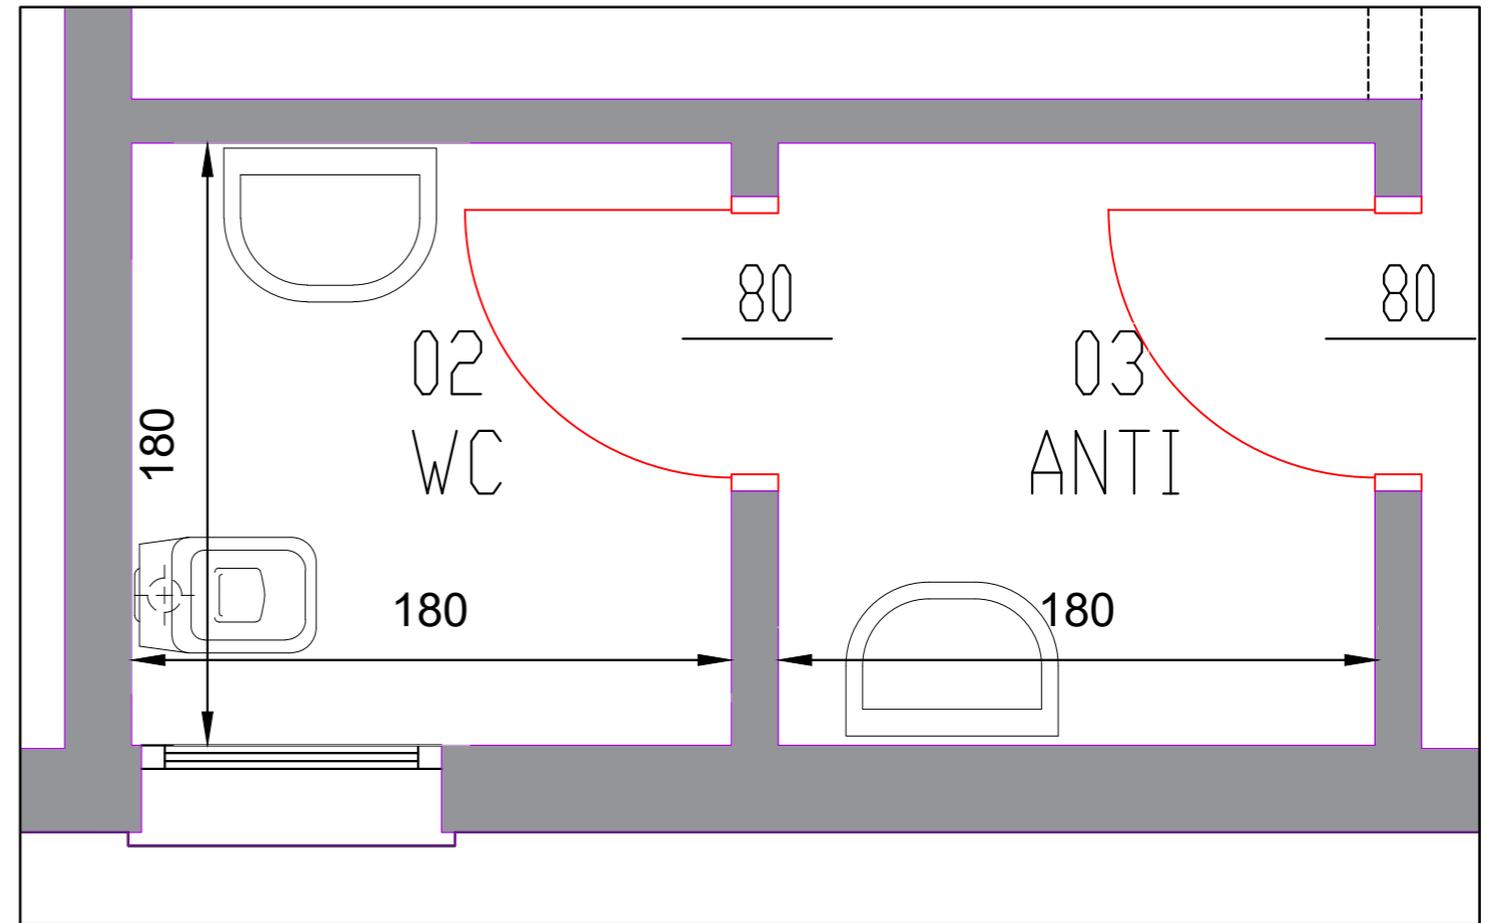

PARTICOLARE BAGNO  
scala 1:20



MANCANZA DI PARCHEGGIO  
DESTINATO AI DISABILI CON  
RELATIVO PERCORSO  
ADEGUATAMENTE  
PAVIMENTATO

N.B.: il presente elaborato deve essere letto assieme alla relativa relazione tecnica-fotografica e stima di massima.

**TAV.  
5b**

**SCHEDA DI PROGETTO**


**Amministrazione Comunale di ROSSANO VENETO (VI)**

**Descrizione edificio:** CASETTA DI QUARTIERE VIA BESSICA


**Indirizzo:** ROSSANO VENETO, Via Bessica

**EDIFICIO N. 5 DATA febbraio 2020**

**PIANTA- STATO DI PROGETTO**

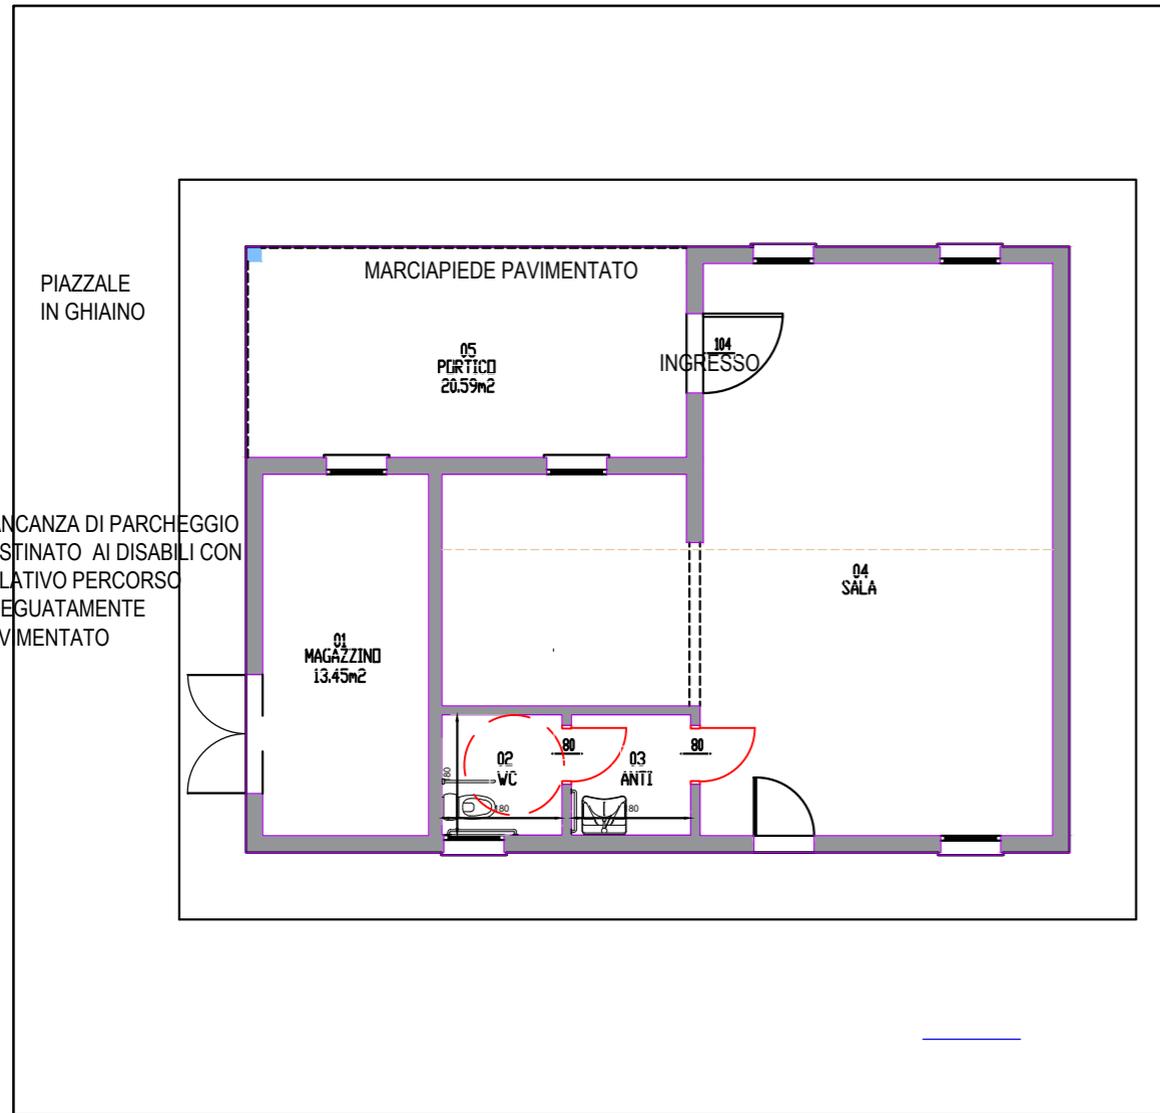

PIANTA PIANO TERRA  
scala 1:100

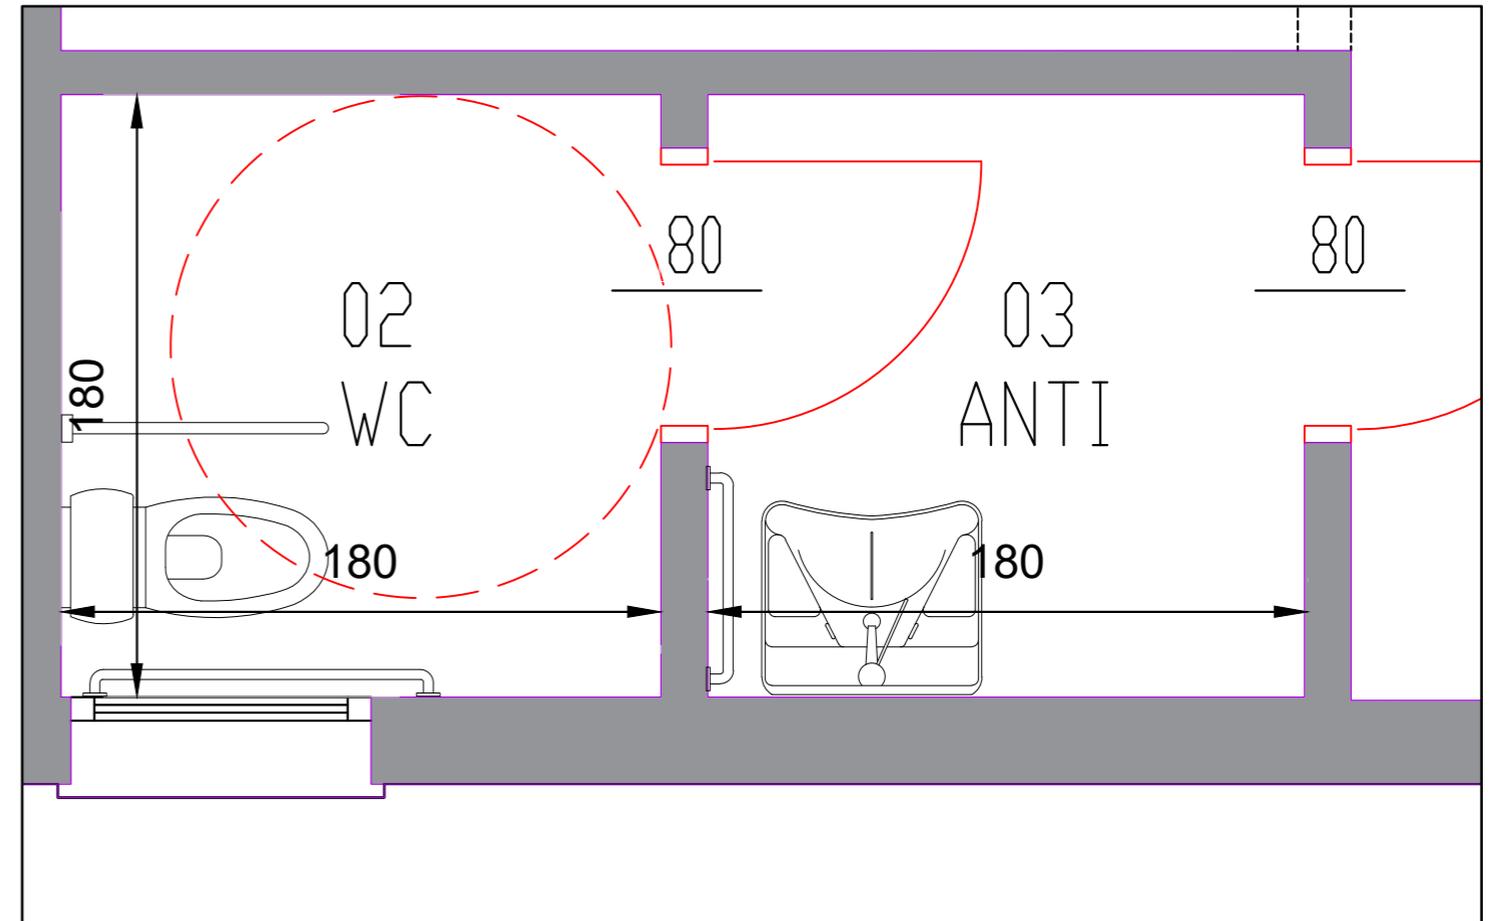

**SINTESI DEGLI INTERVENTI MINIMI DA REALIZZARE:**

PARTICOLARE BAGNO  
scala 1:20

1. Realizzazione parcheggio riservato ai disabili e pavimentazione idonea sino al marciapiede di ingresso
2. Sostituzione sanitari con rimozione del lavandino in bagno (prevedere wc sospeso) e aggiunta di specchio reclinabile
3. Aggiunta di maniglioni
4. Modifiche porte con apertura verso l'esterno e apposizione di segnaletica
5. Aggiunta del campanello in bagno

**N.B.: LA NORMA INDICA LARGHEZZA DELLA PORTA DA ALMENO 85 CM MA CON 80 CM DOVREBBE COMUNQUE ESSERE POSSIBILE IL TRANSITO DELLA CARROZZINA**