

Amministrazione Comunale di ROSSANO VENETO (VI)

Descrizione edificio: CASETTA DI QUARTIERE VIA CACCIATORE


Indirizzo: ROSSANO VENETO, Via Cacciatore

EDIFICIO N. 4 DATA febbraio 2020


PLANIMETRIA- STATO DI FATTO

TAV.
4a

N.B.: il presente elaborato deve essere letto assieme alla relativa relazione tecnica-fotografica e stima di massima.

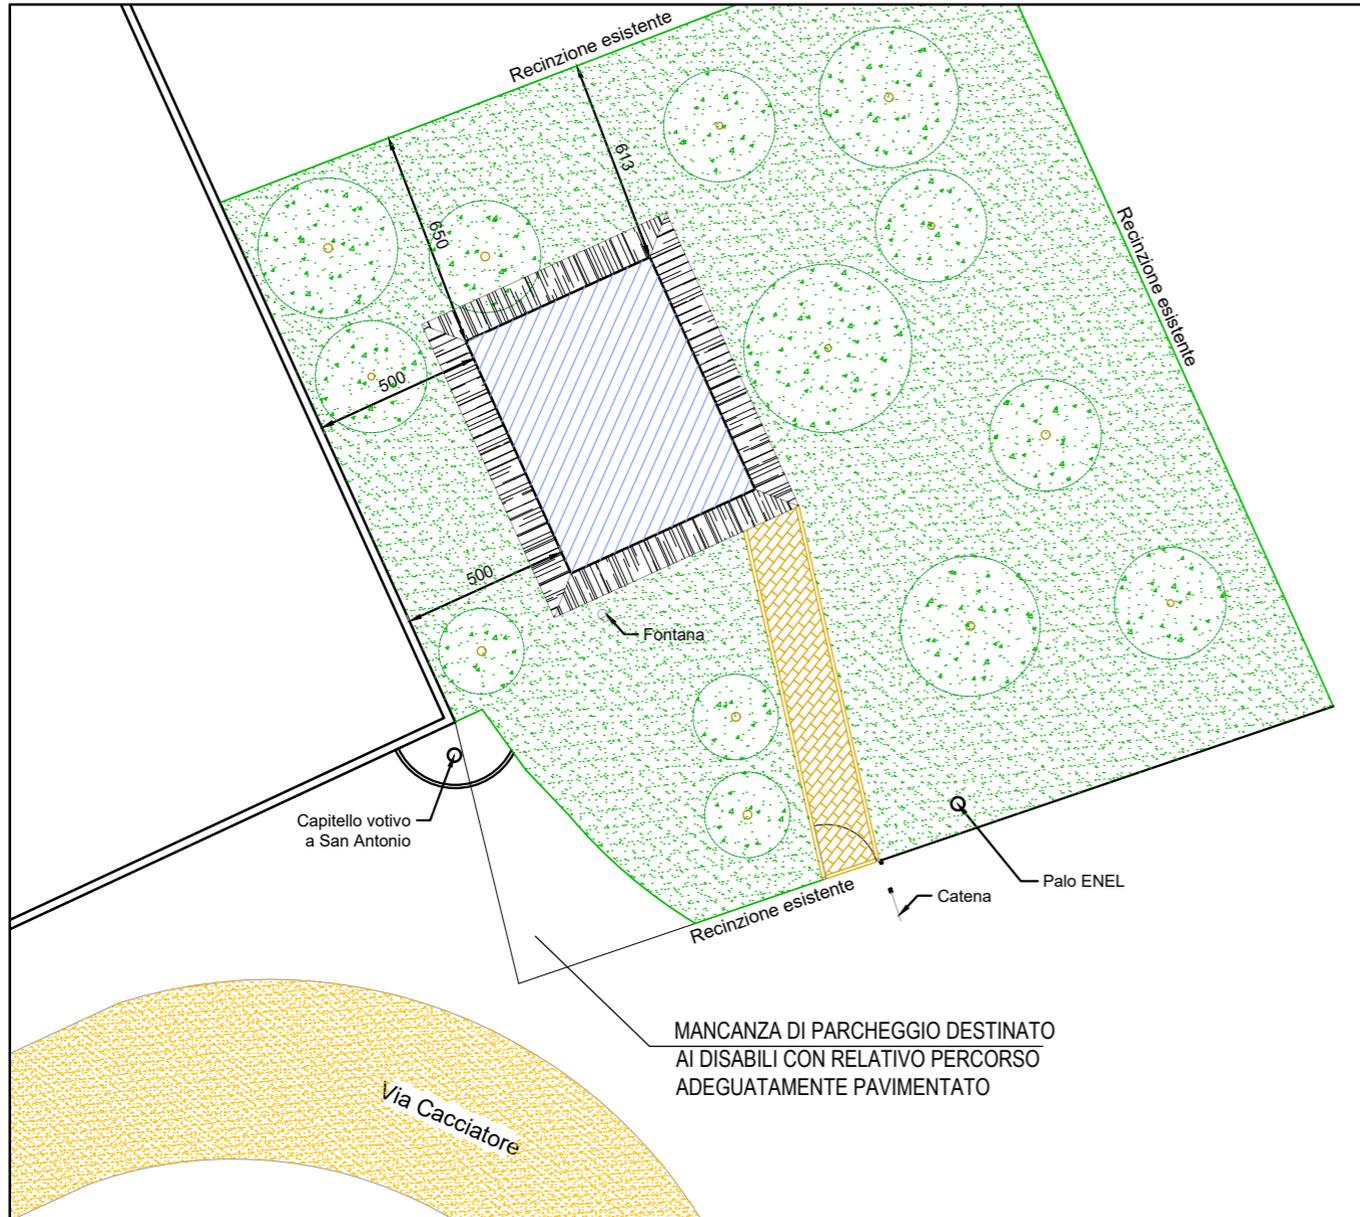

SISTEMAZIONI ESTERNE STATO DI FATTO
scala 1:200

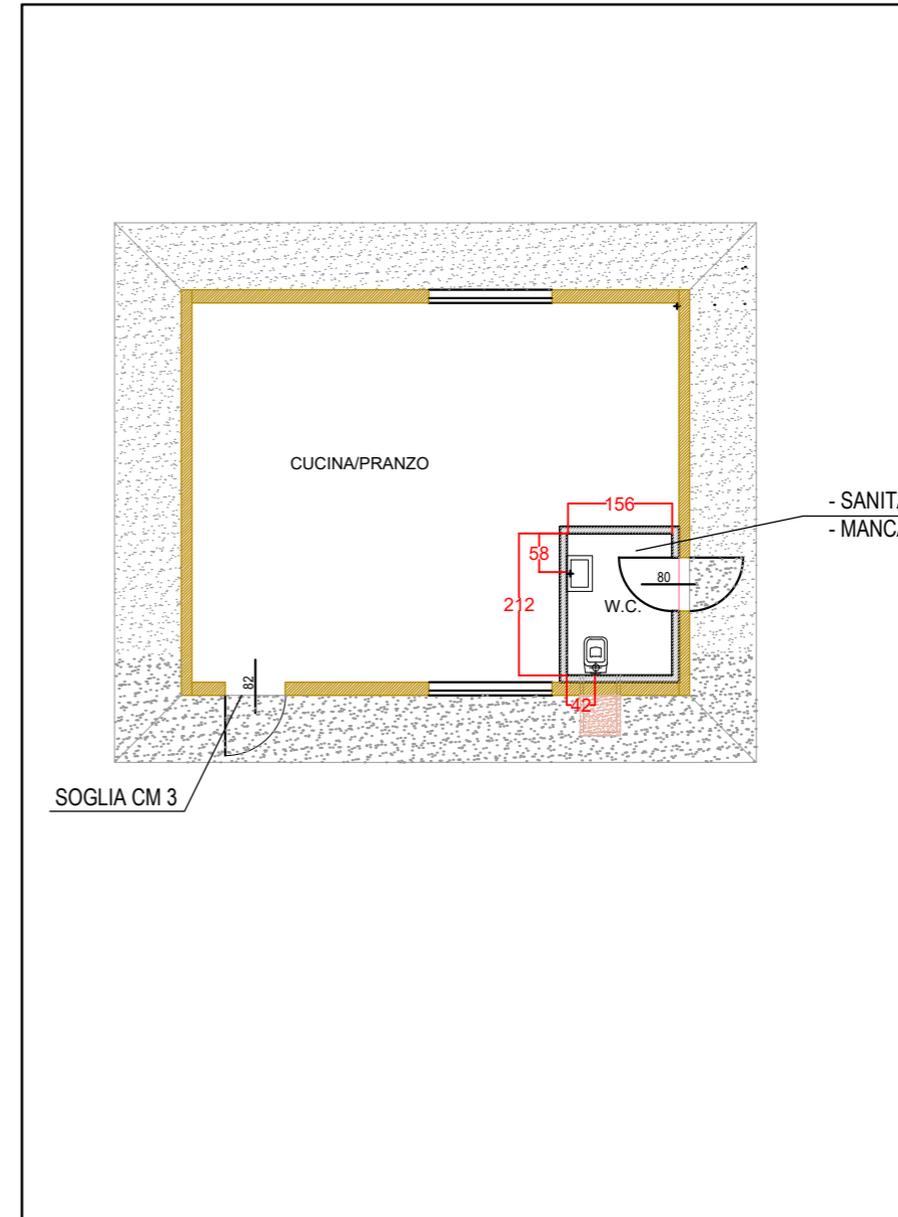

PIANTA PIANO TERRA
scala 1:100

N.B.: il presente elaborato deve essere letto assieme alla relativa relazione tecnica-fotografica e stima di massima.

TAV.
4b

SCHEDA DI PROGETTO


Amministrazione Comunale di ROSSANO VENETO (VI)

Descrizione edificio: CASSETTA DI QUARTIERE VIA CACCIATORE


Indirizzo: ROSSANO VENETO, Via Cacciatore

EDIFICIO N. 4 DATA febbraio 2020

PLANIMETRIA- STATO DI PROGETTO

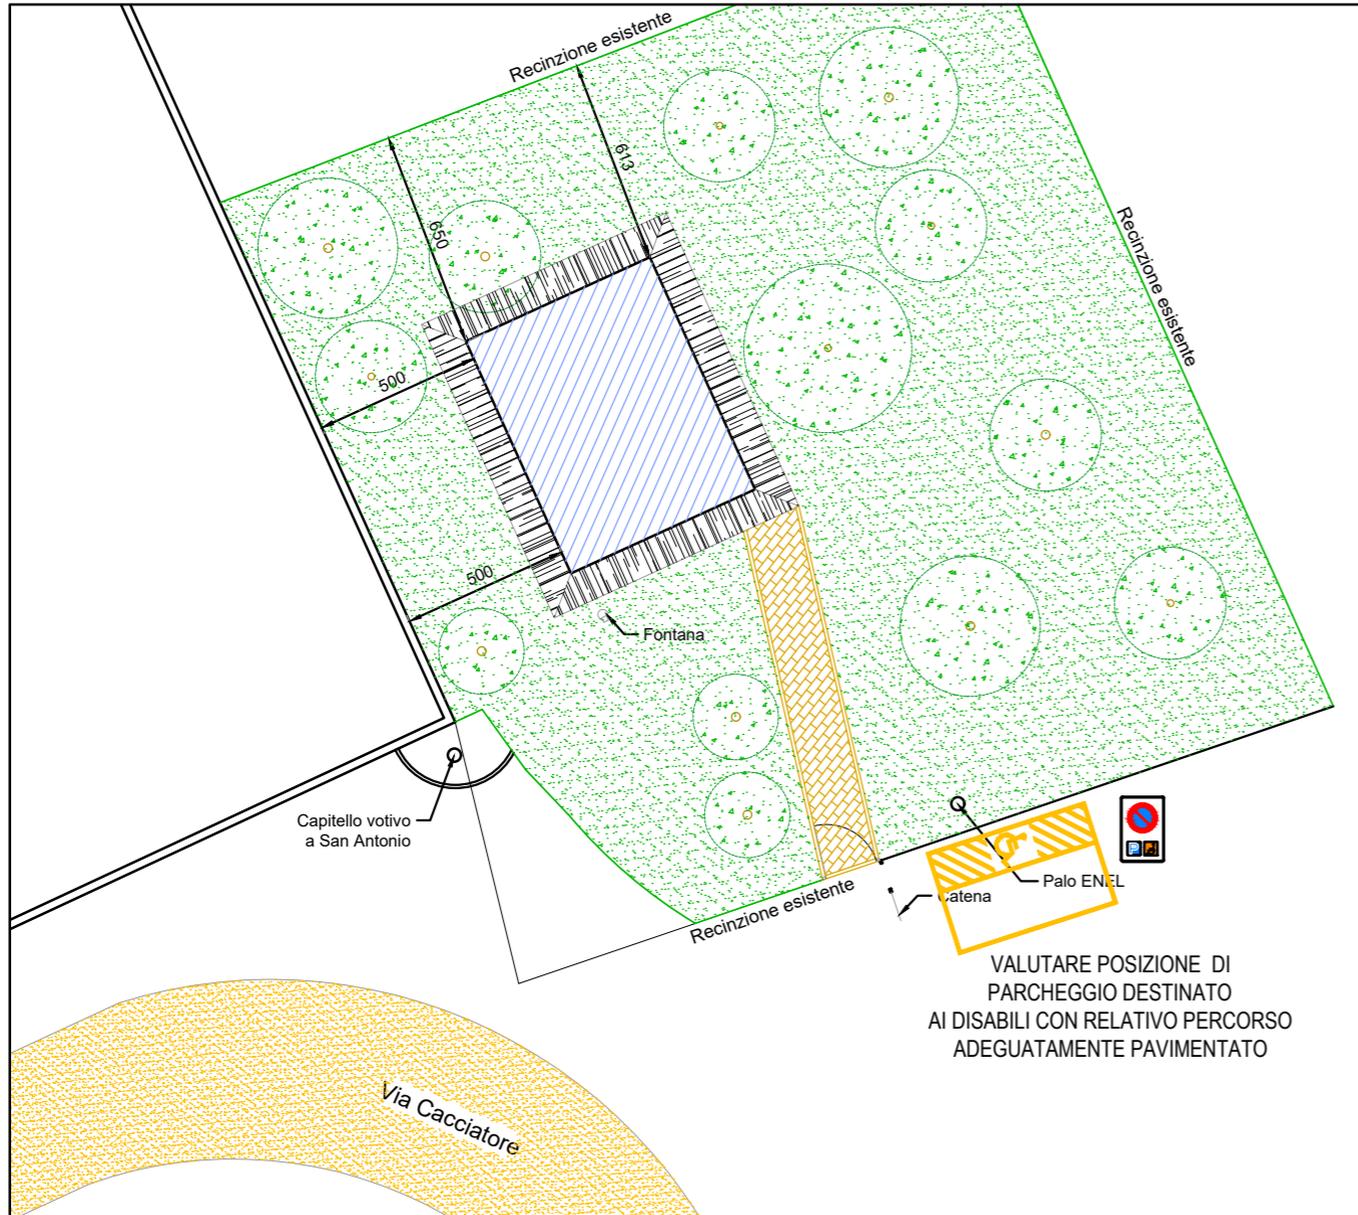

SISTEMAZIONI ESTERNE
scala 1:200

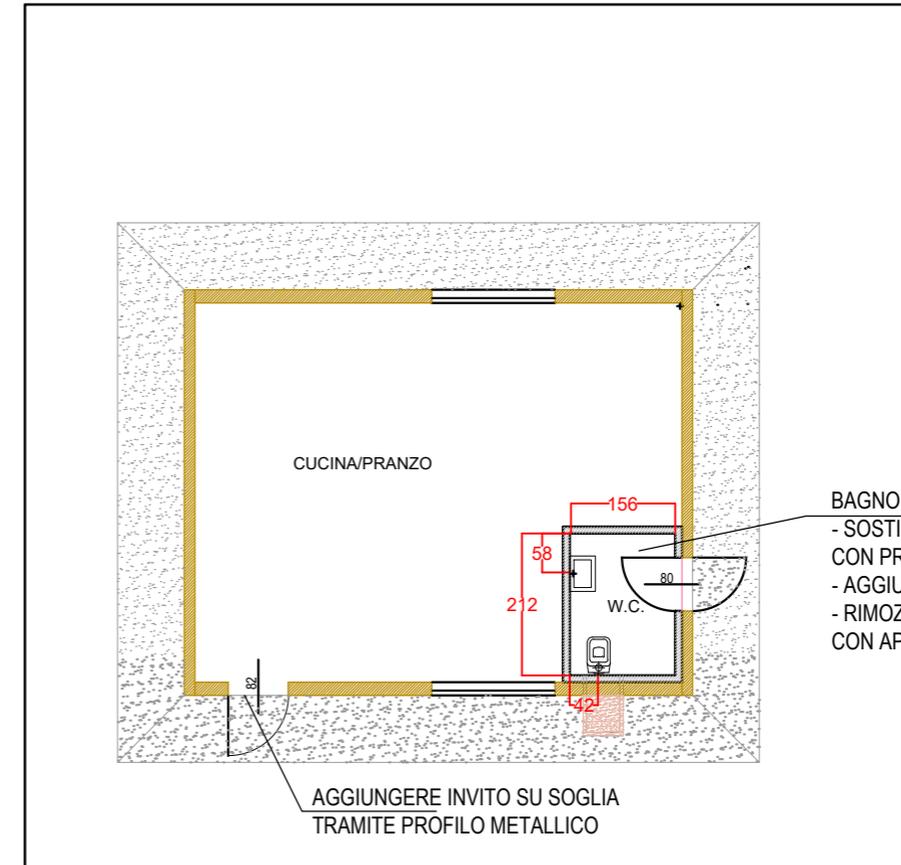

BAGNO:
- SOSTITUZIONE SANITARI E SPECCHIO CON PRODOTTI A NORMA
- AGGIUNTA DI MANIGLIONI
- RIMOZIONE DELLA PORTA CON APERTURA VERSO L'INTERNO

PIANTA PIANO TERRA
scala 1:100

SINTESI DEGLI INTERVENTI MINIMI DA REALIZZARE:

1. Realizzazione parcheggio riservato ai disabili e pavimentazione idonea sino al marciapiede di ingresso
2. Posa di profili antidrucciolo sulle soglie di ingresso
3. sostituzione sanitari, aggiunta di maniglioni e rimozione porta con apertura verso l'interno

N.B.: LA NORMA INDICA LARGHEZZA DELLA PORTA DA ALMENO 85 CM MA CON 80 CM DOVREBBE COMUNQUE ESSERE POSSIBILE IL TRANSITO DELLA CARROZZINA