

Amministrazione Comunale di ROSSANO VENETO (VI)

Descrizione edificio: PALAZZO SEBELLIN (EX BIBLIOTECA)

Indirizzo: ROSSANO VENETO, Via Roma

EDIFICIO N. 22 DATA febbraio 2020


TAV.  
22

PIANTA- STATO DI FATTO


INTERVENTI DA PREVEDERE:

1. /


N.B.: il presente elaborato deve essere letto assieme alla relativa relazione tecnica-fotografica e stima di massima.

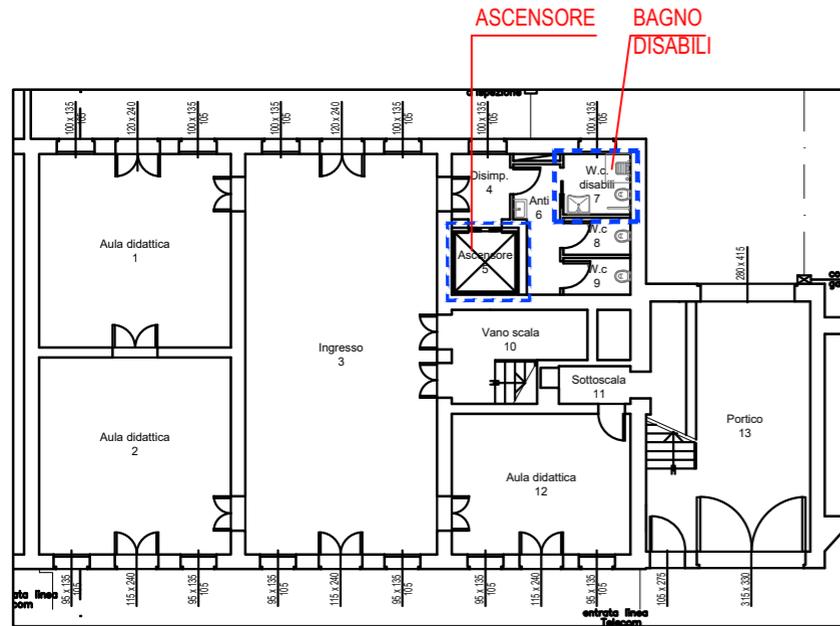


PIANTA PIANO TERRA - STATO DI PROGETTO  
scala 1:200

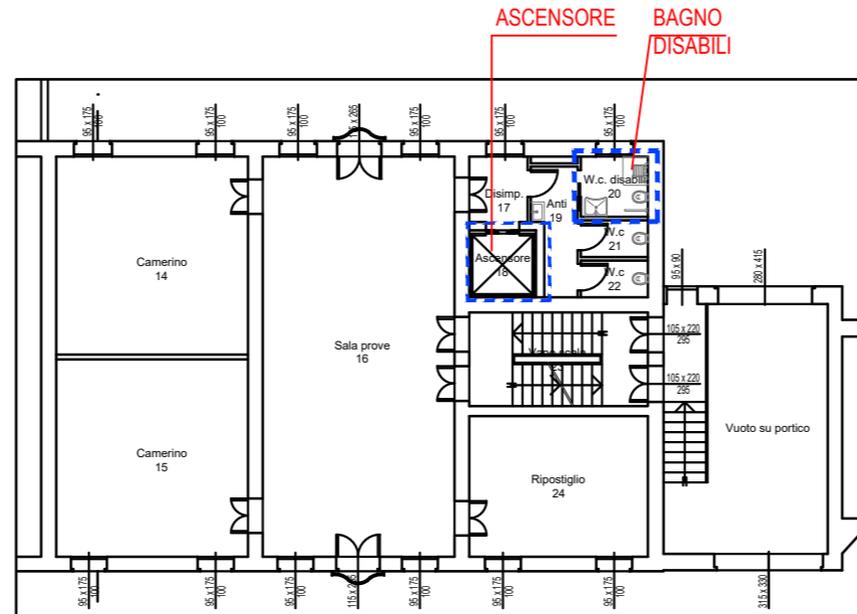


PIANTA PIANO PRIMO - STATO DI PROGETTO  
scala 1:200

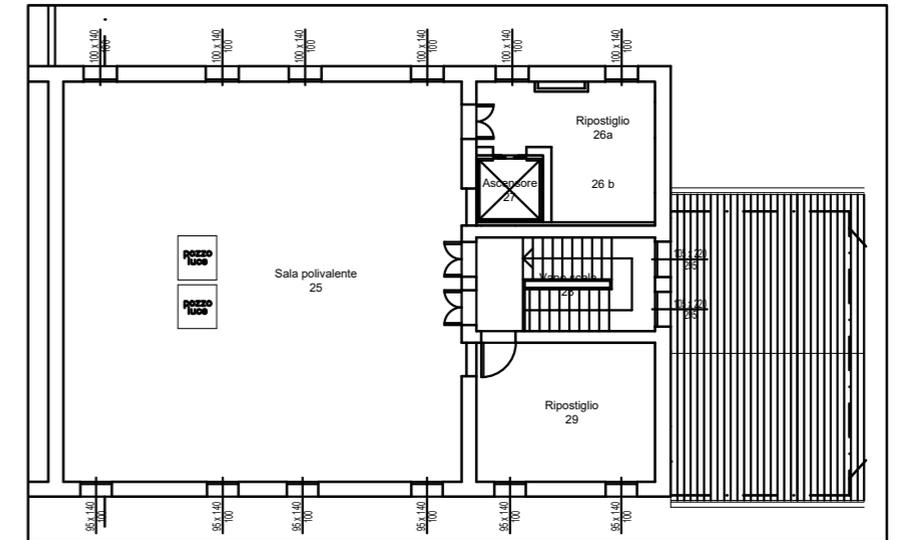


PIANTA PIANO PRIMO - STATO DI PROGETTO  
scala 1:200

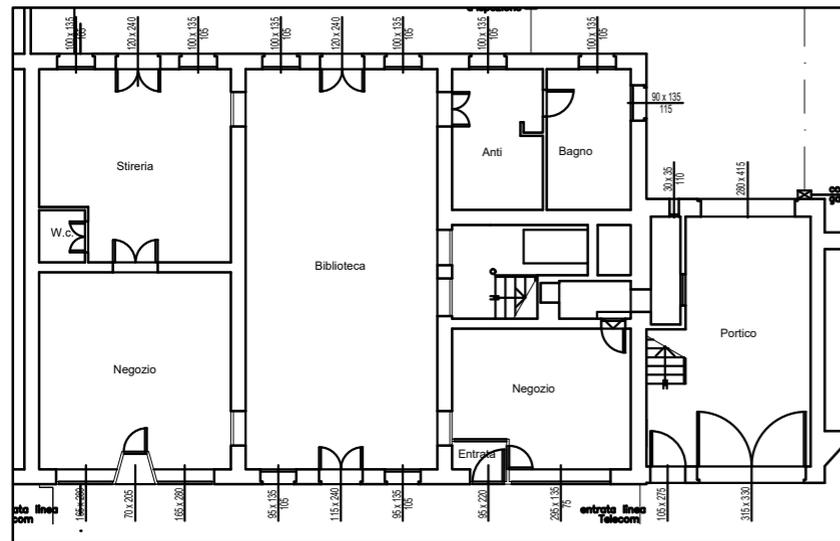

PIANTA PIANO TERRA - STATO DI FATTO  
scala 1:200

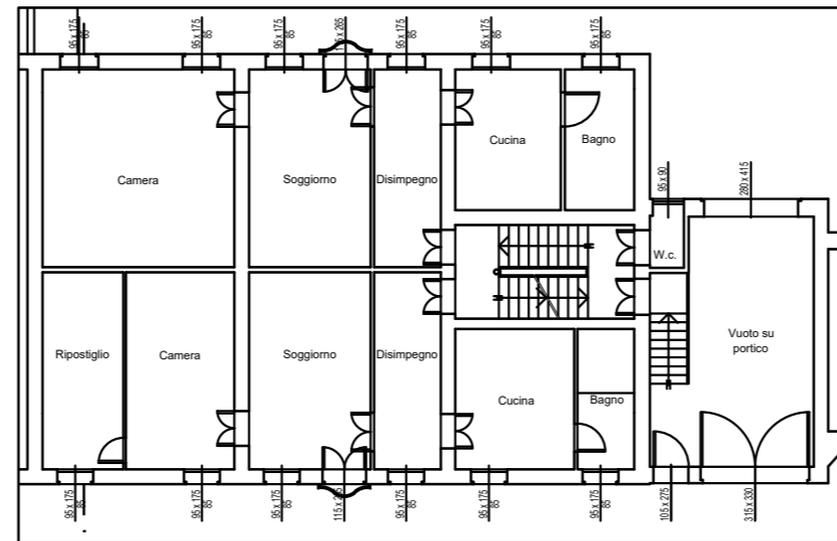

PIANTA PIANO PRIMO - STATO DI FATTO  
scala 1:200

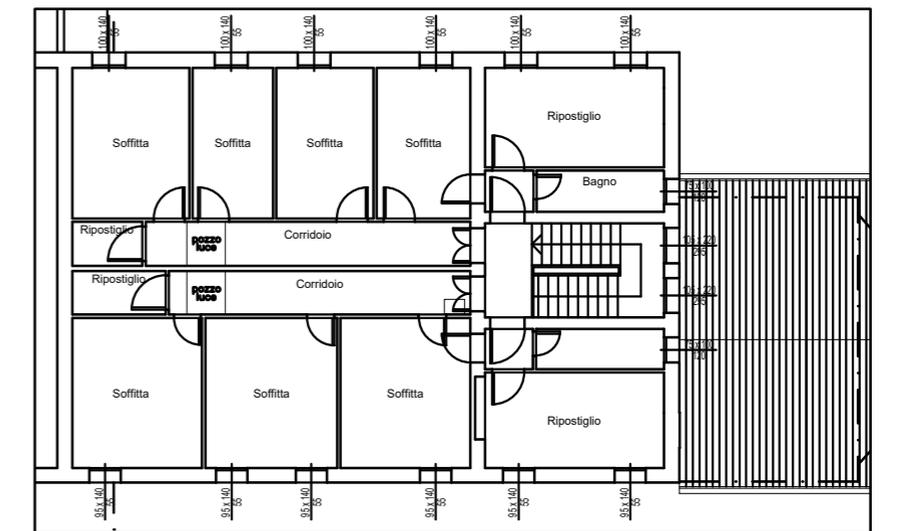

PIANTA PIANO SECONDO - STATO DI FATTO  
scala 1:200