

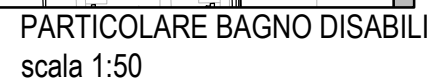
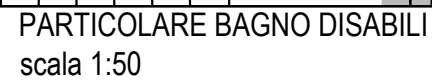
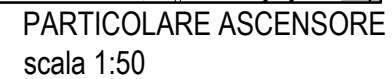
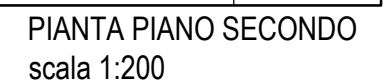


TAV.
17

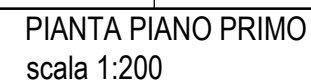

1. REALIZZAZIONE PARCHEGGIO DISABILI
NEI PRESSI DEL CENTRO MEDICO
2. BAGNO PIANO TERRA: SOSTITUZIONE
LAVABO E SPECCHIO
3. BAGNO PIANO PRIMO: SOSTITUZIONE
LAVABO E SPECCHIO
4. NUOVI PERCORSI TATTILI LVE IN PVC
5. NUOVE MAPPE TATTILI
6. NUOVE PICCOLE MAPPE TATTILI

-  NUOVO PERCORSO TATTILE
LVE IN PVC
-  NUOVA MAPPA TATTILE
-  NUOVA PICCOLA MAPPA TATTILE

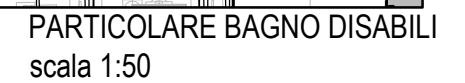

N.B.: il presente elaborato deve essere letto assieme alla relativa relazione tecnica-fotografica e stima di massima.

**TAV.
18**

SCHEDA DI PROGETTO


Amministrazione Comunale di ROSSANO VENETO (VI)

Descrizione edificio: VILLA ALDINA


Indirizzo: ROSSANO VENETO, Via Roma

EDIFICIO N. 17 DATA febbraio 2020


PIANTA- STATO DI FATTO E DI PROGETTO

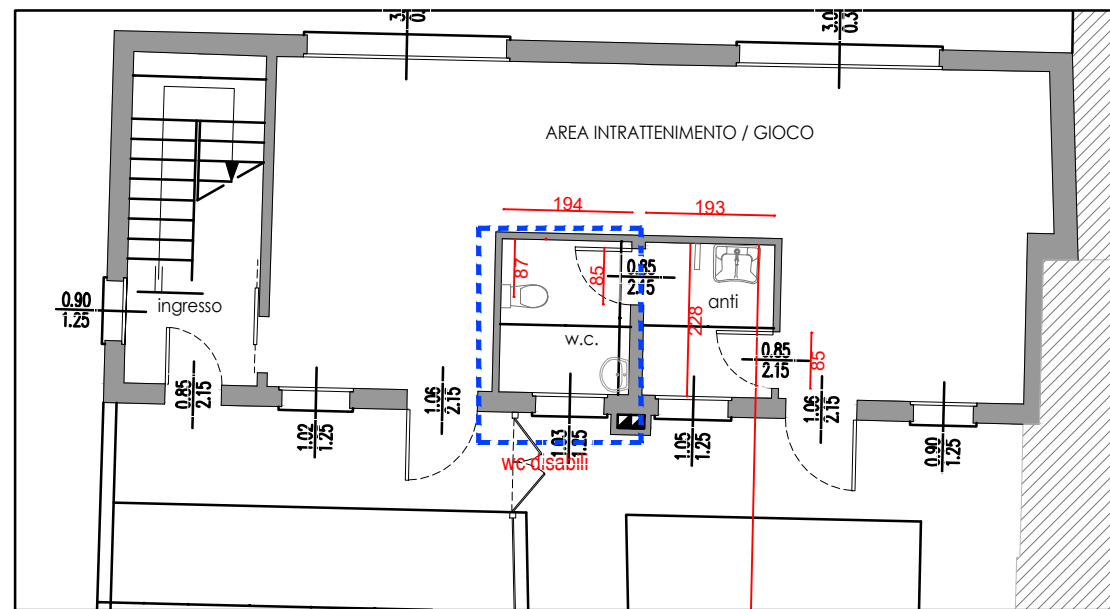

PIANTA PIANO TERRA
scala 1:100

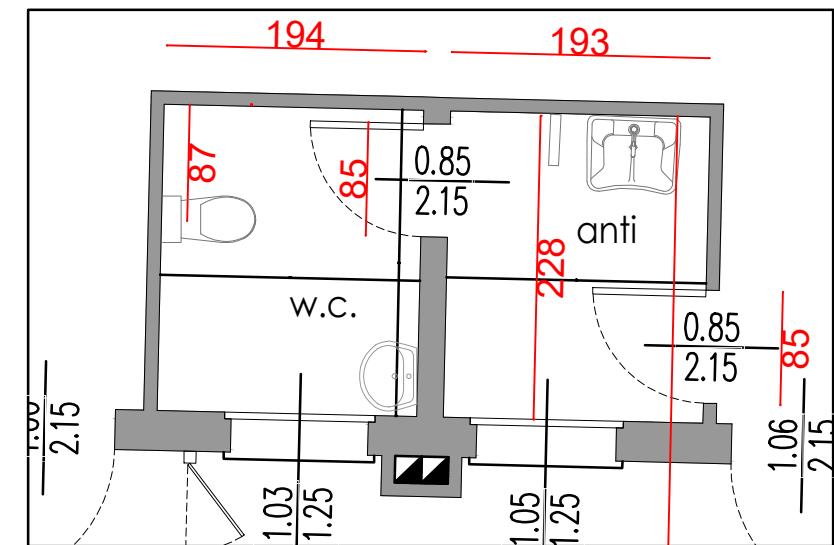

PARTICOLARE BAGNO
scala 1:50

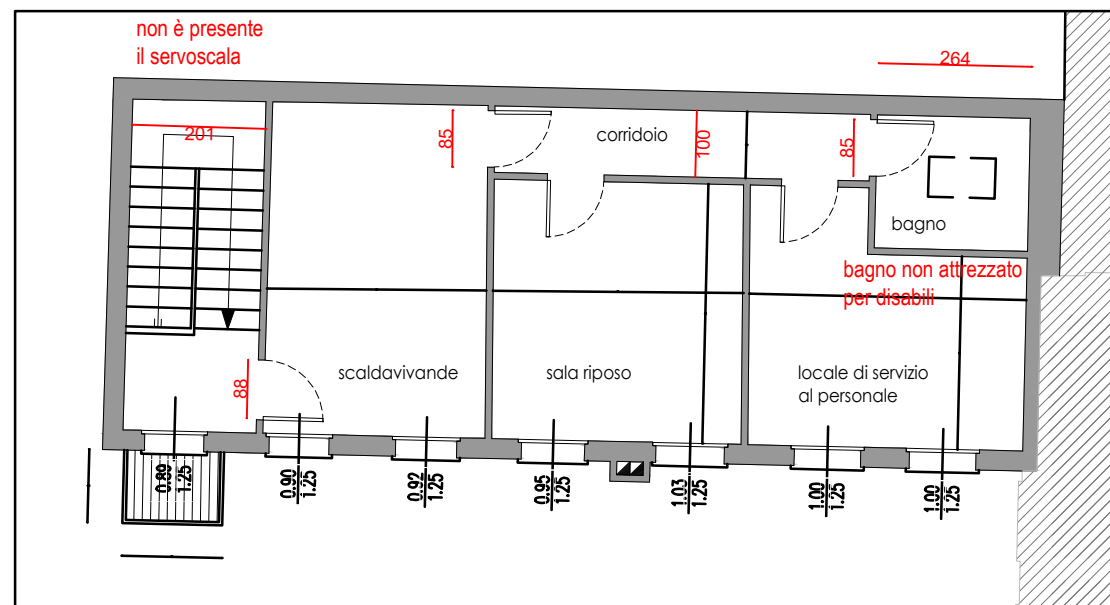

PIANTA PIANO PRIMO
scala 1:100

SINTESI DEGLI INTERVENTI MINIMI DA REALIZZARE:

1. SOSTITUZIONE LAVABO
2. AGGIUNTA SPECCHIO REGOLABILE
3. MODIFICA PORTE ANTIBAGNO E BAGNO APRIBILI VERSO L'ESTERNO