






PIANTA PIANO TERRA
1:100

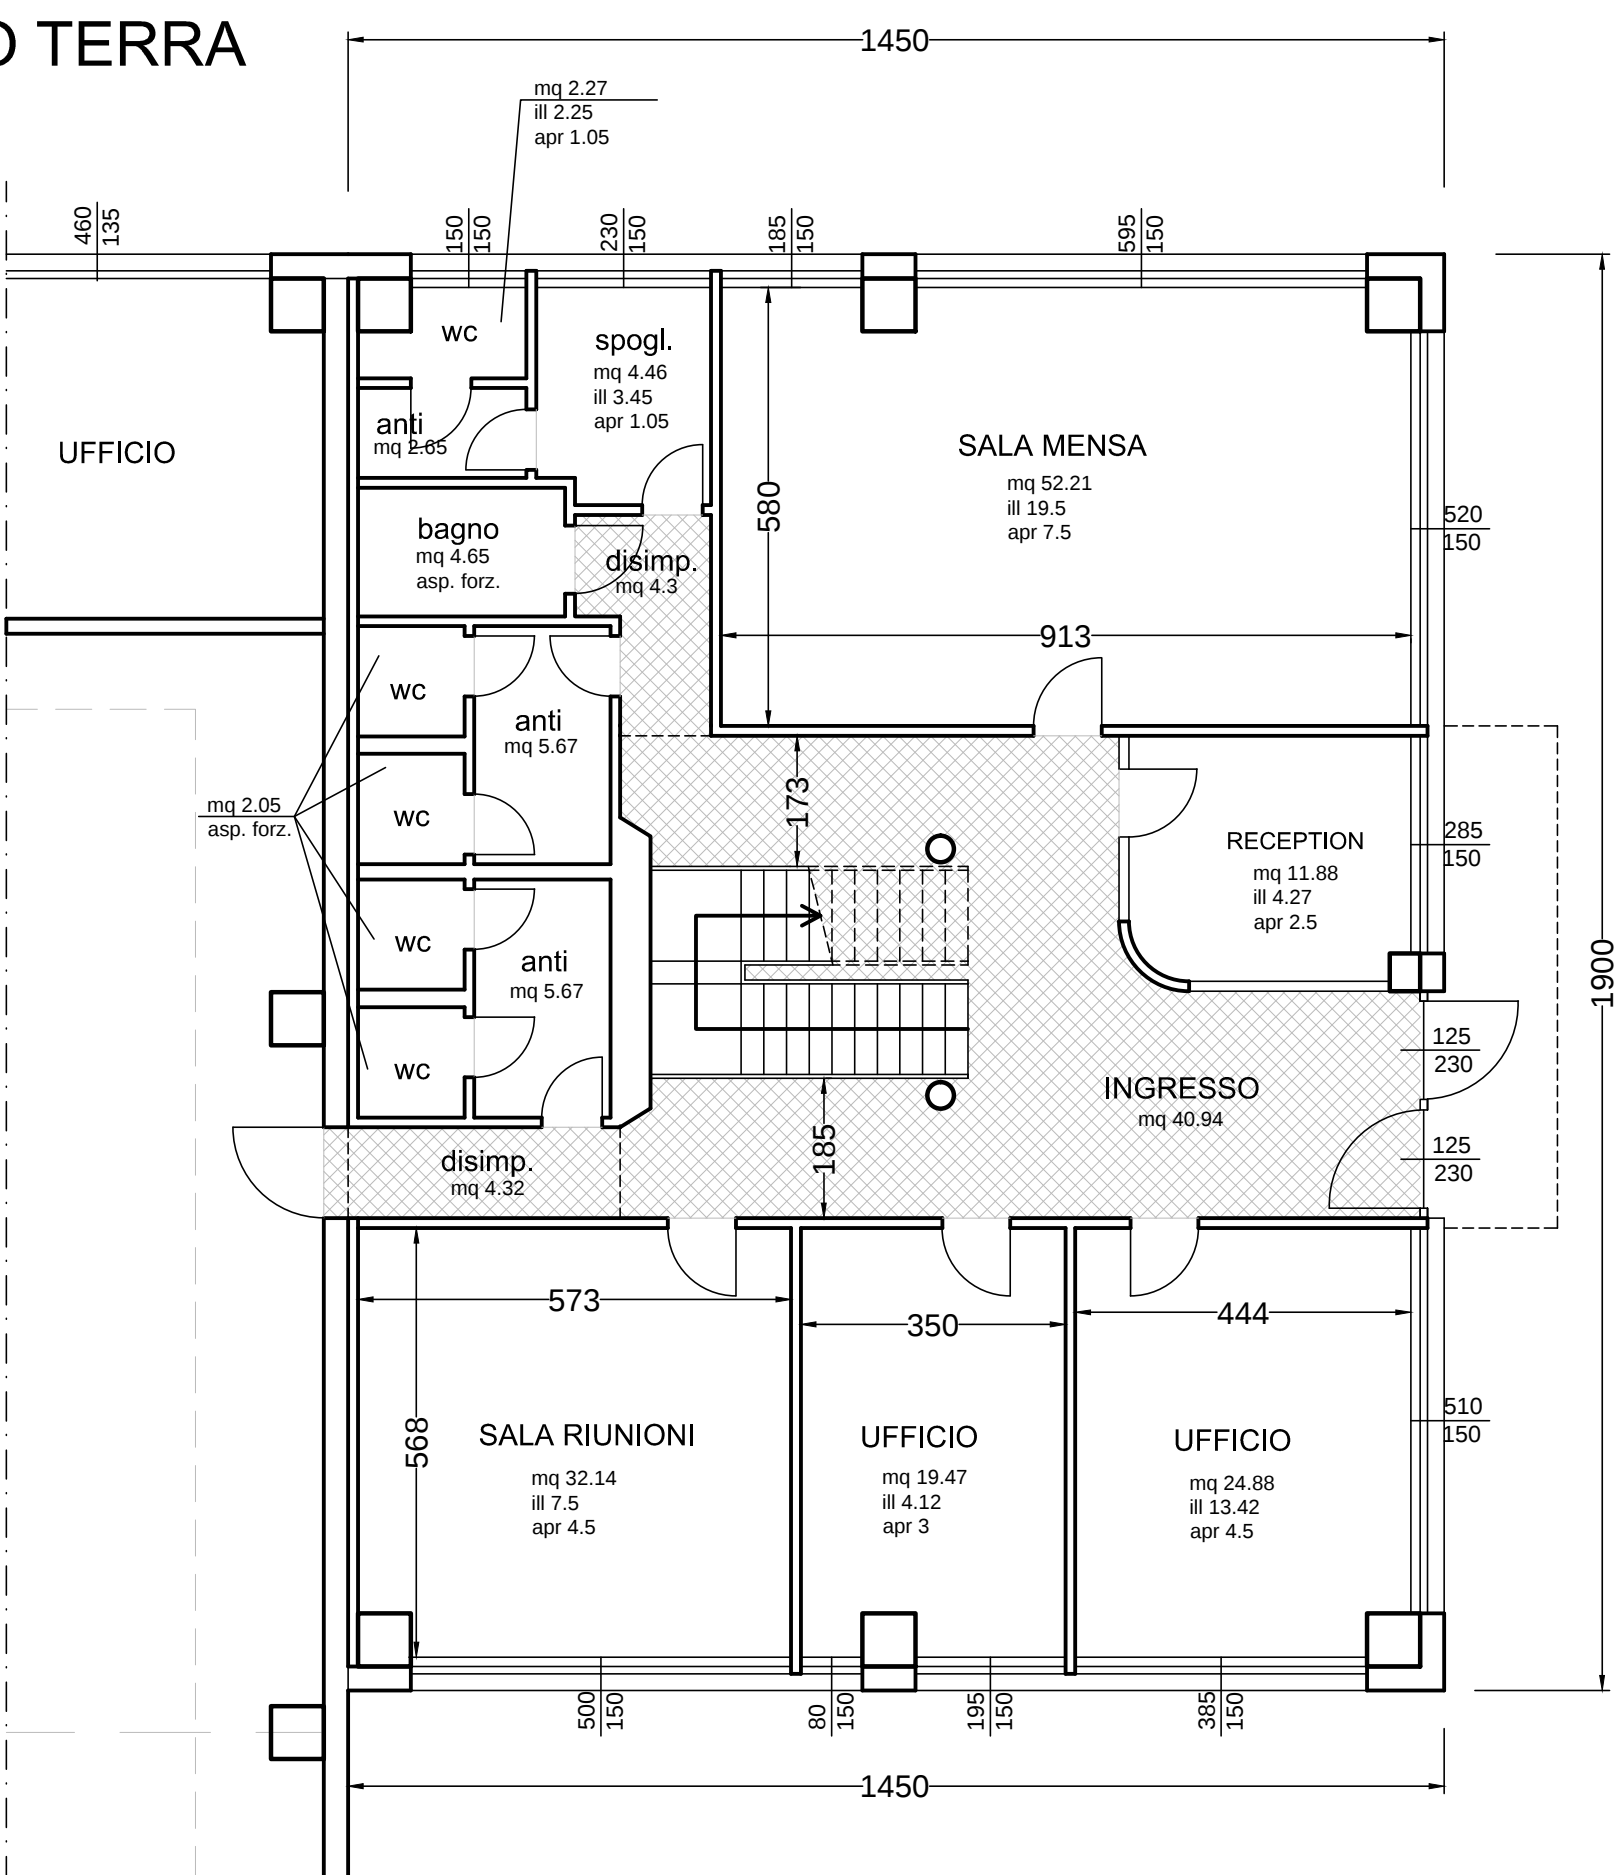

PIANTA PIANO PRIMO
1:100

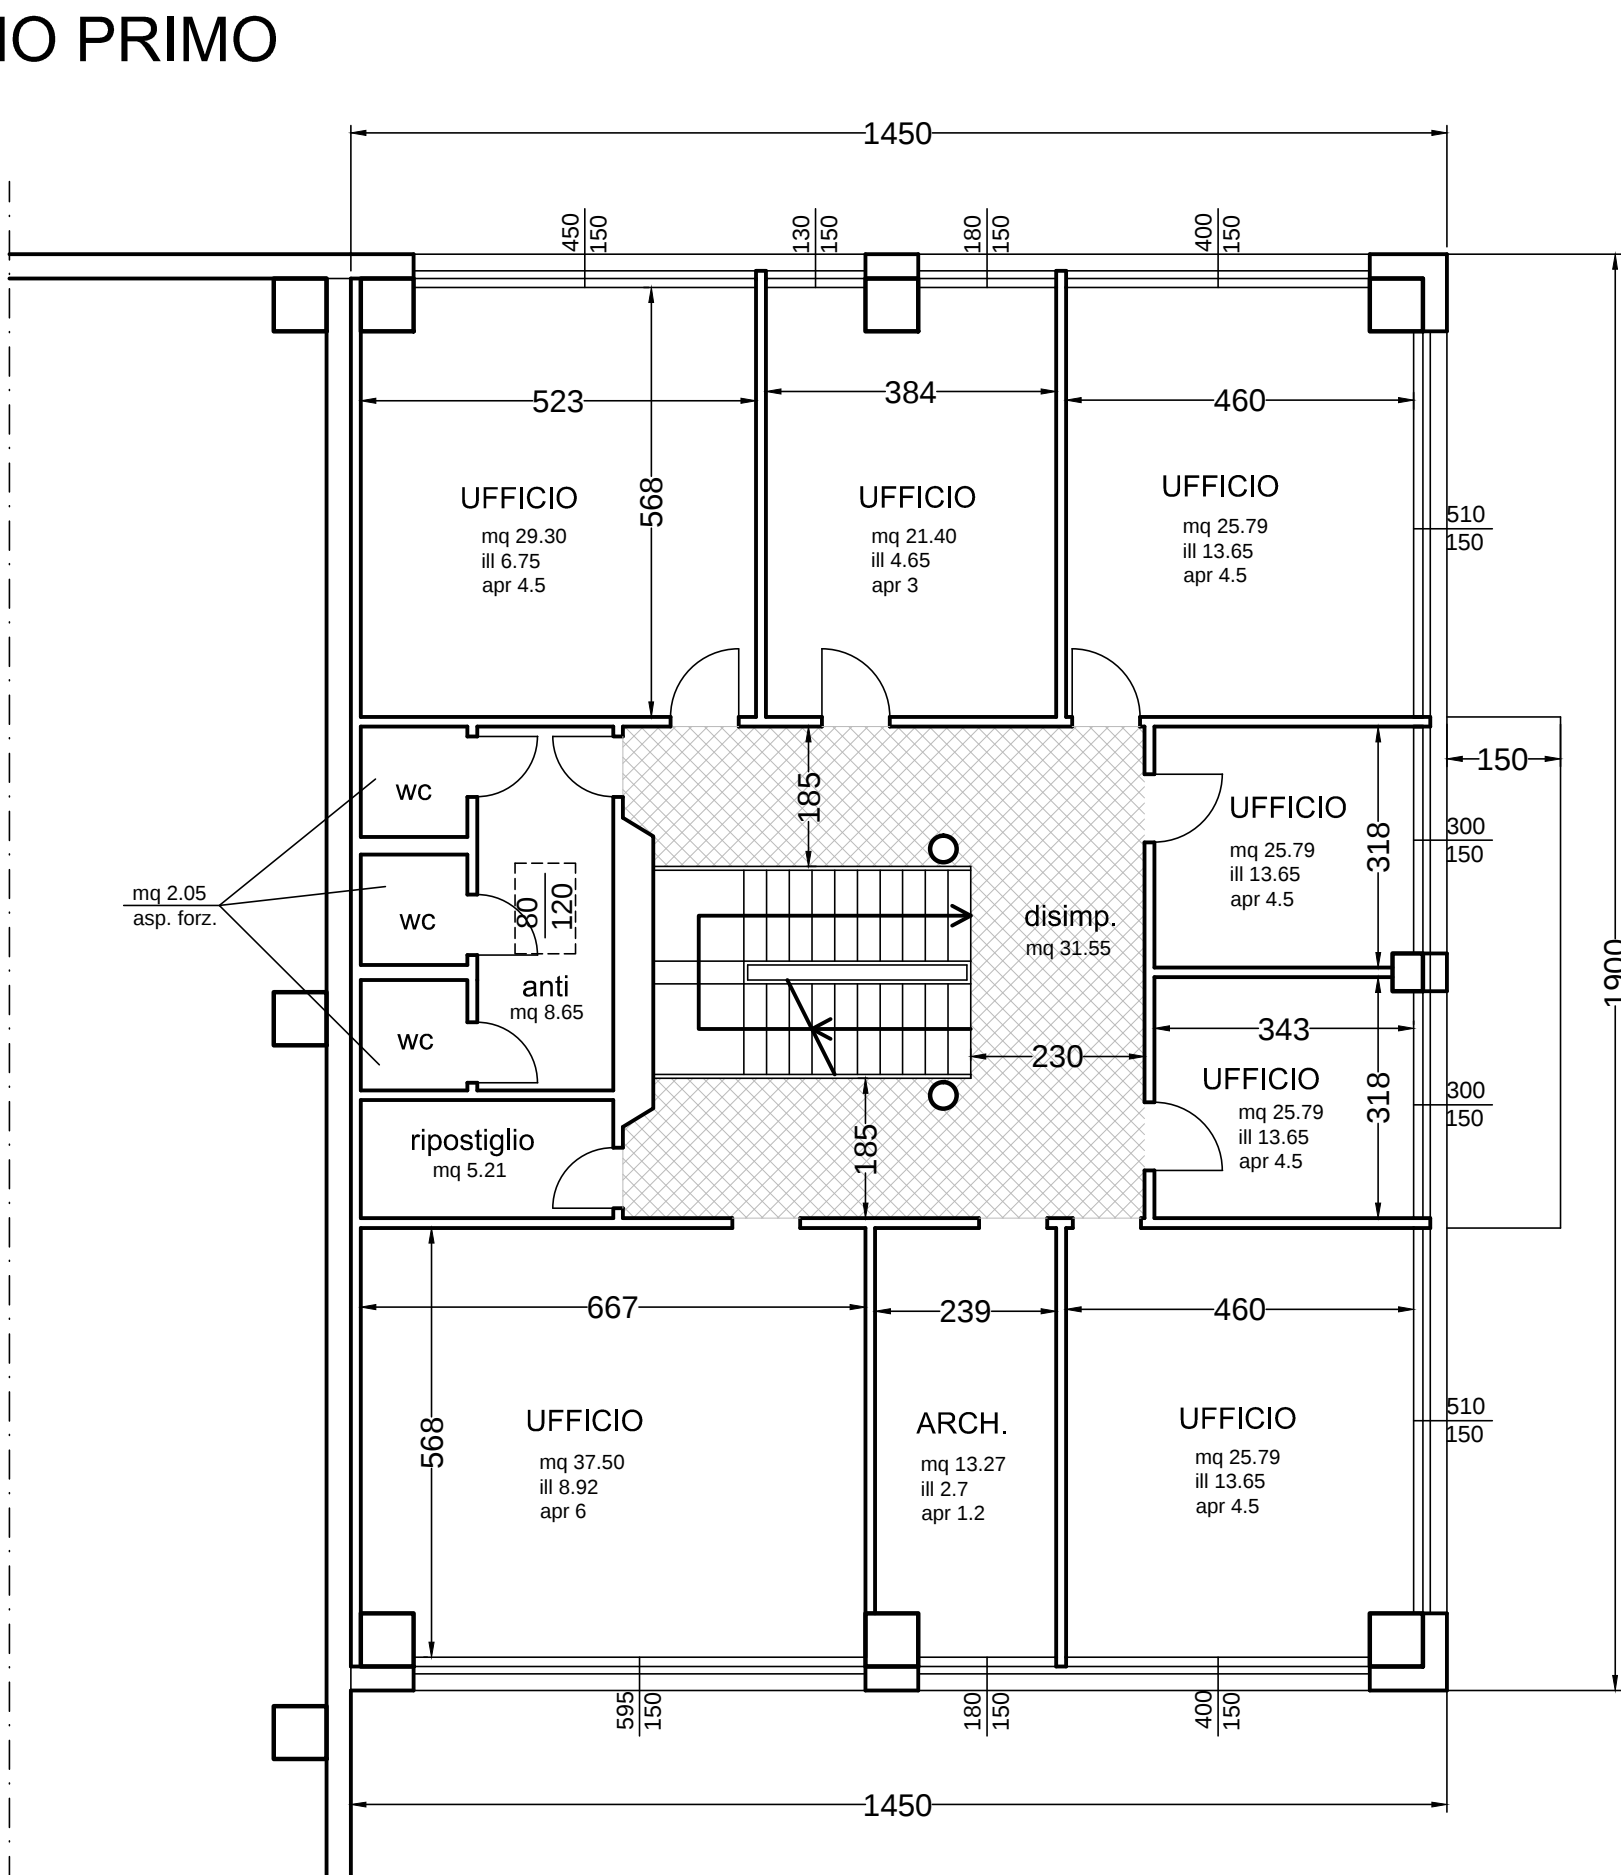

PIANTA COPERTURA
1:100

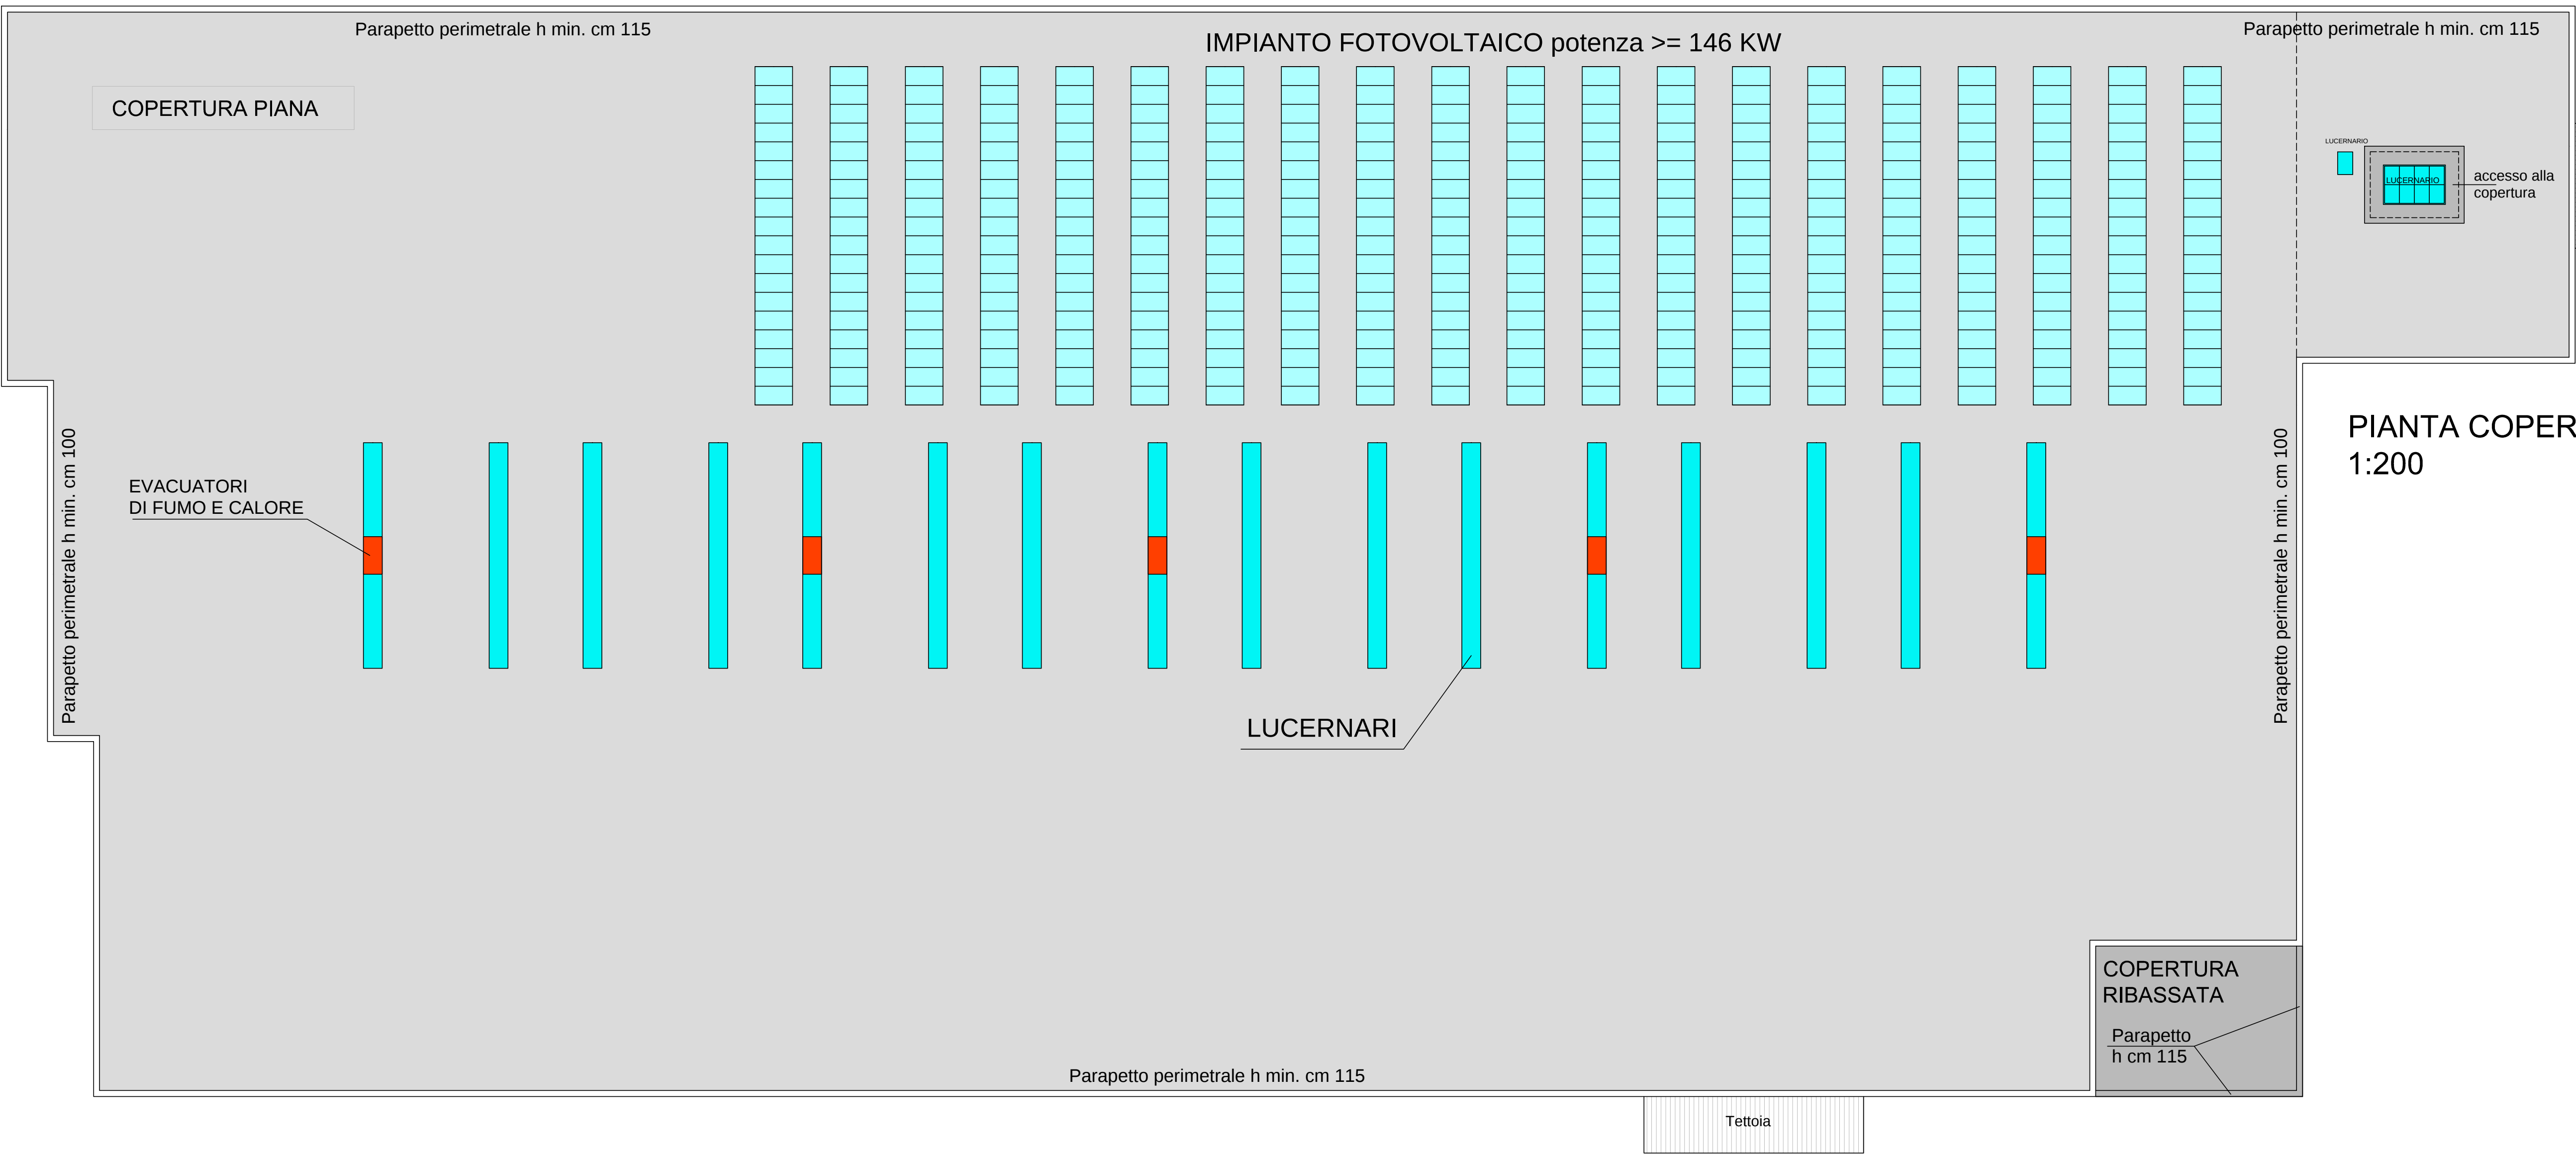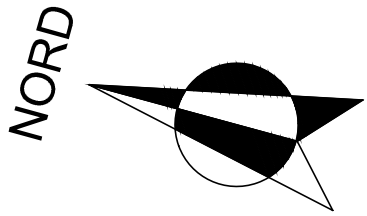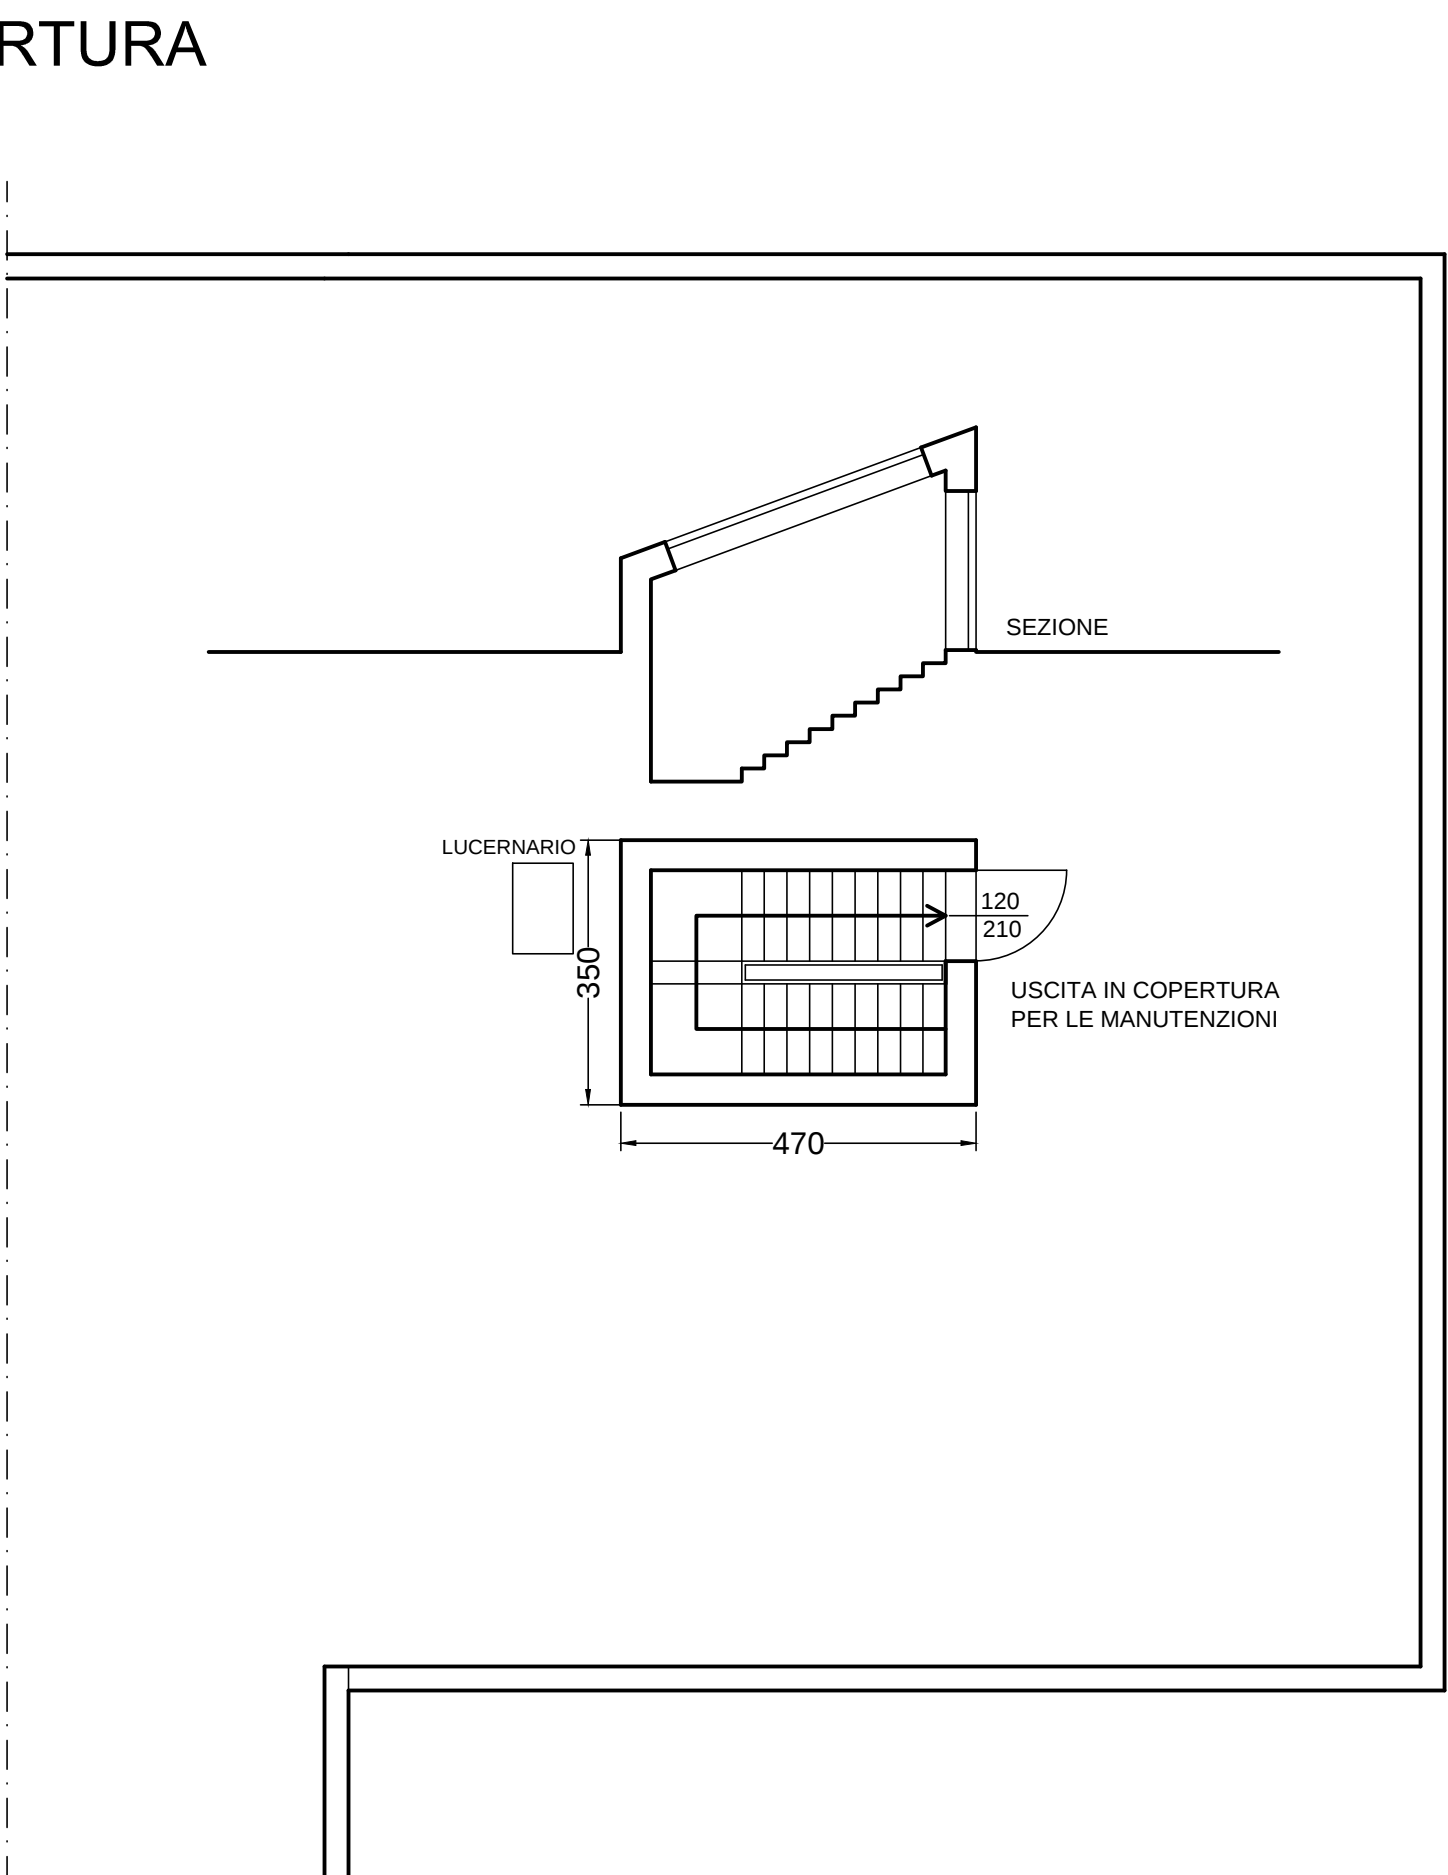

PIANTA COPERTURA
1:200

Aggiornamenti 07.10.2022	COMUNE di SOVIZZO	
Data: 14.06.2022	Scala: 1:100	Ditta Richiedente: BATTAGLIN G. COSTRUZIONI EDILI Srl
Disegno n.: 5	Operatore	Ditta Utilizzatrice: BREVETTI C.E.A. Spa
Committente	PROGETTO di NUOVA COSTRUZIONE DI EDIFICIO PRODUTTIVO CON URBANIZZAZIONE DELL'AREA	
Progettista	STATO FUTURO Pianta Piano Terra e Primo Uffici e Pianta Copertura	
	Calcolatore c.a.	Direttore lavori
		Costruttore
STUDI TECNICI associati		
geom. Dario Dal Toso - arch. Dino Casagrande - geom. Mauro Padrin		
Via Trespoto, 9/A - 36050 SOVIZZO (VI) - Tel. e Fax 0444551171 - e-mail: archistat@libero.it		
OPERA PROTETTA AI SENSI DELLA LEGGE 22 APRILE 1981 N. 633 TUTTI I DIRITTI RISERVATI		
QUALSIASI RIPRODUZIONE ED UTILIZZAZIONE NON AUTORIZZATA SARÀ PERSECUITA A RISCHIO DI LEGGE		