


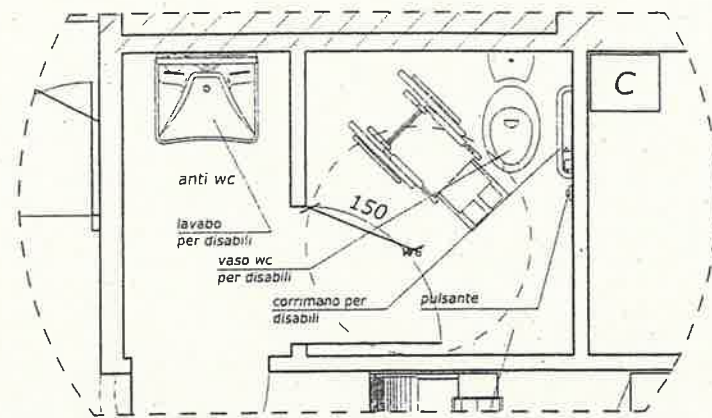
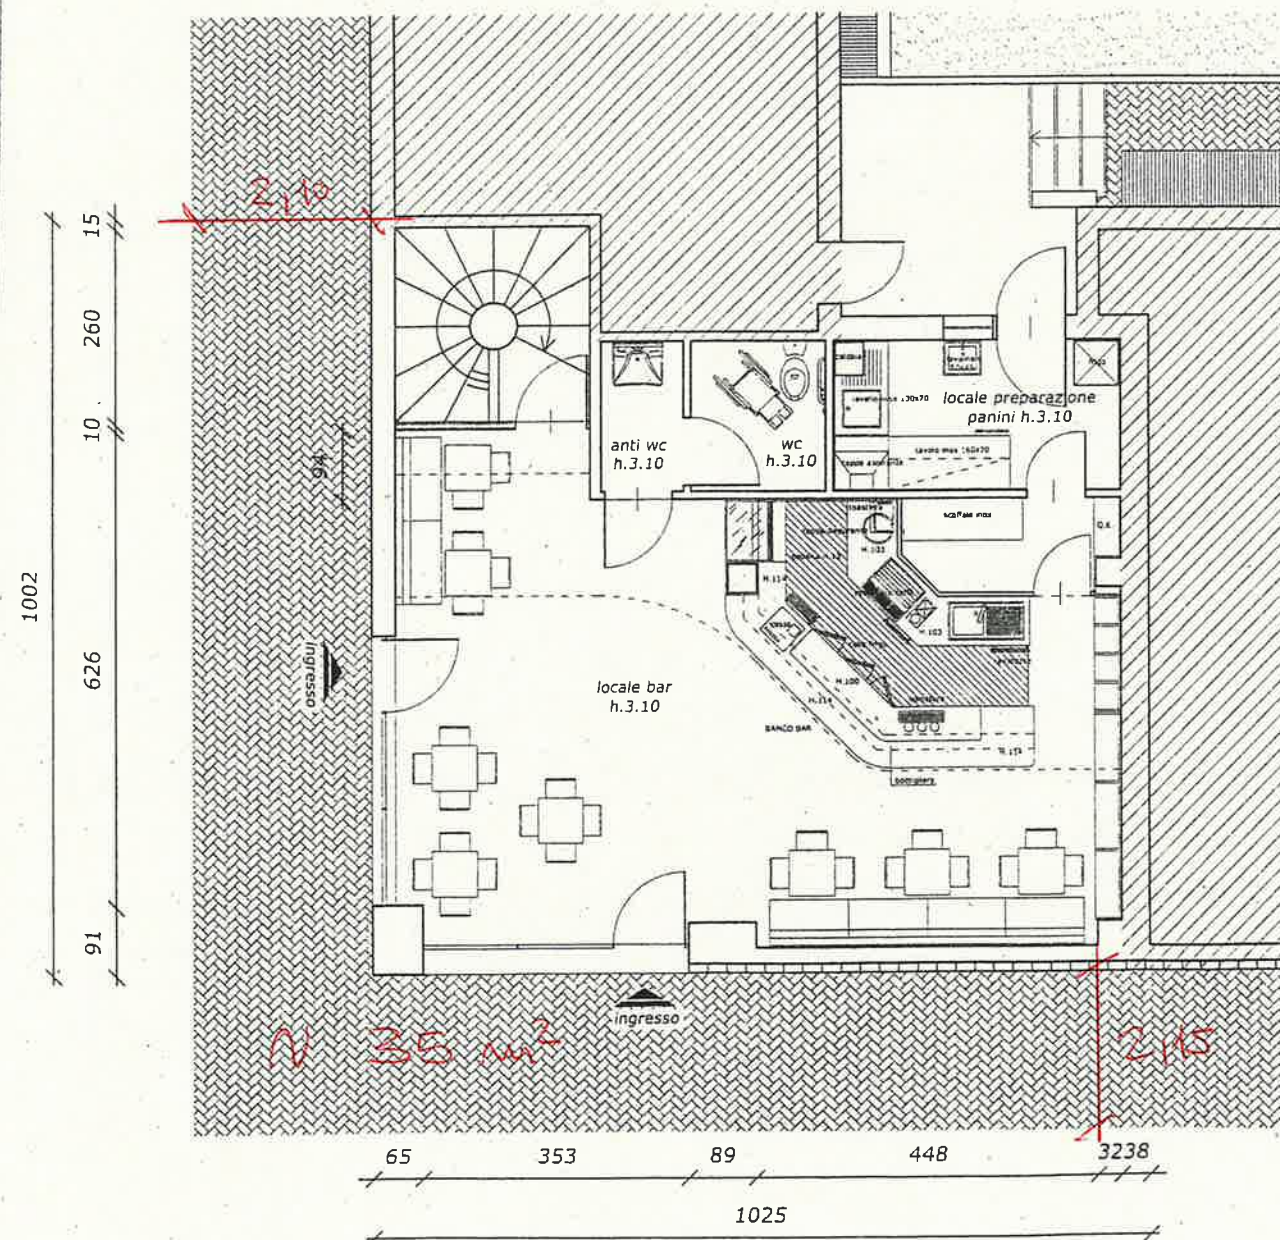


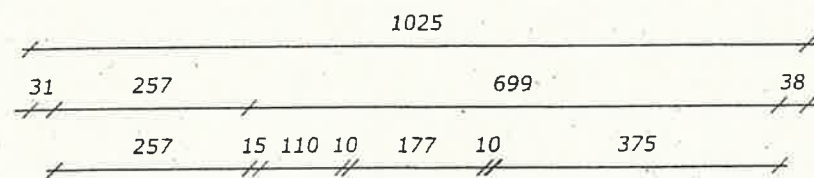


PARTICOLARE BAGNO DISABILI
scala 1:200

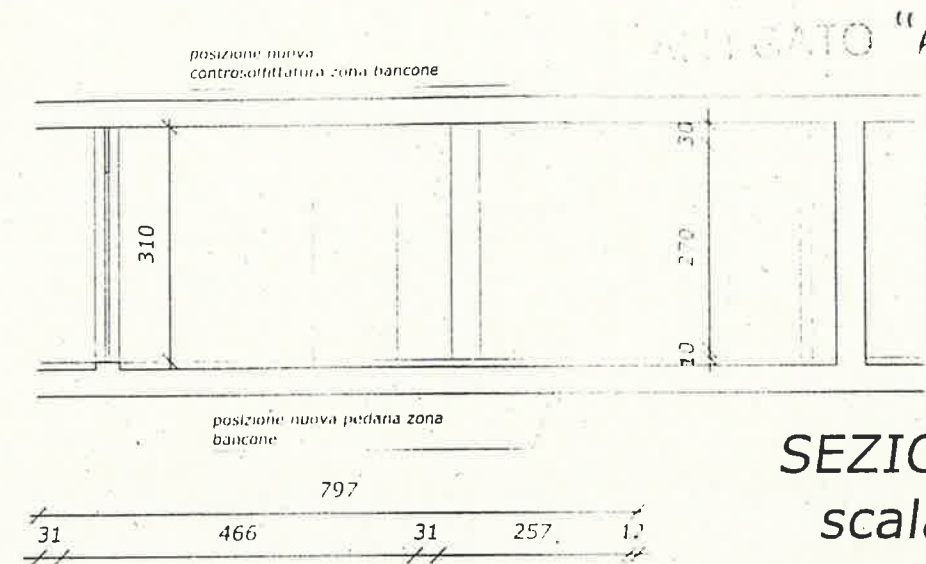

PIANTA PIANO TERRA

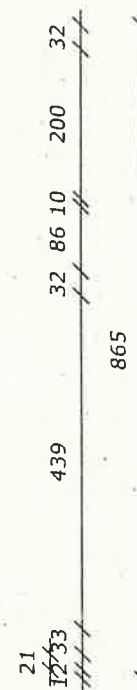

SEZIONE TIPO
scala 1.100

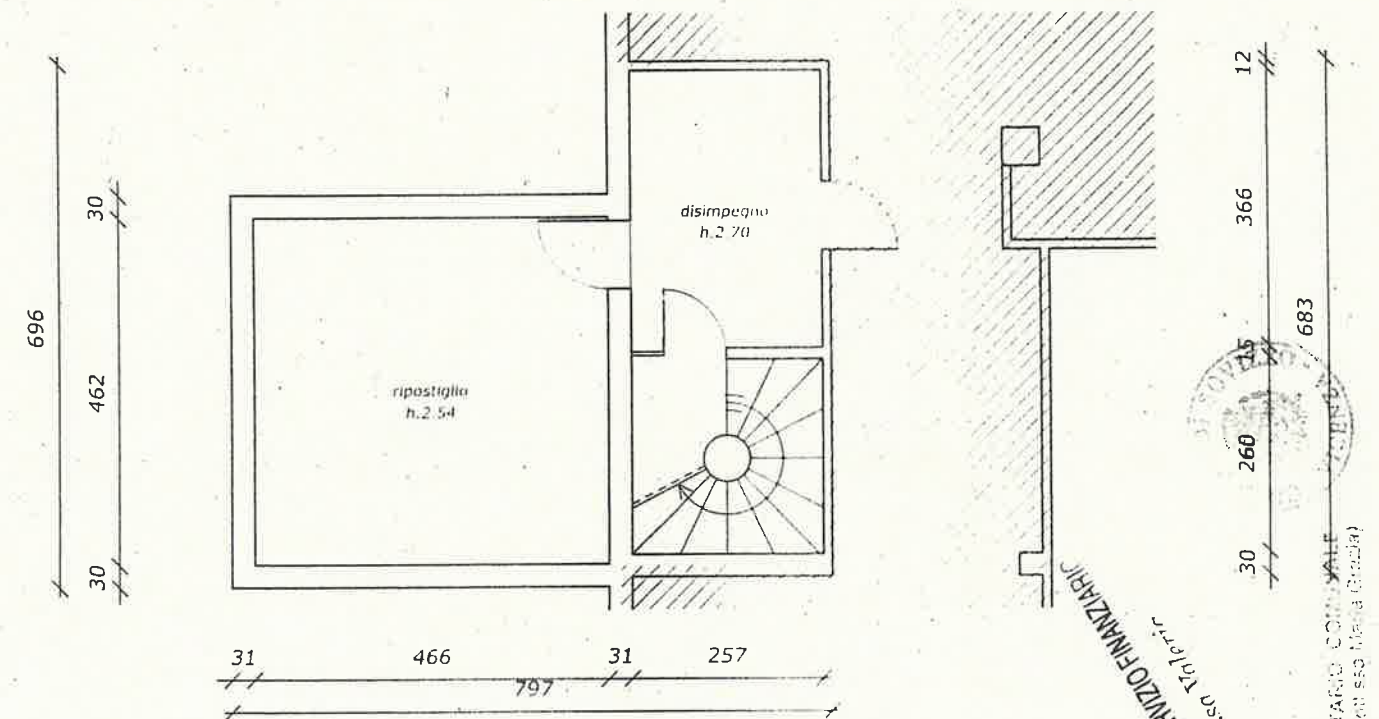

PIANTA PIANO INTERRATO



COMUNE DI SOVIZZO
Ufficio Tecnico Comunale

Opere interne per la sistemazione di un pubblico esercizio
in via Cavalieri di Vittorio Veneto

Pianta piano terra e pianta piano interrato

TAVOLA n. 01

Sovizzo li 27 giugno 2005

IL RESPONSABILE AREA TECNICA
(Ing. E. Baccichio)

Elavira Chiera Solari