



PIANTA PIANO PRIMO


Scala 1:200

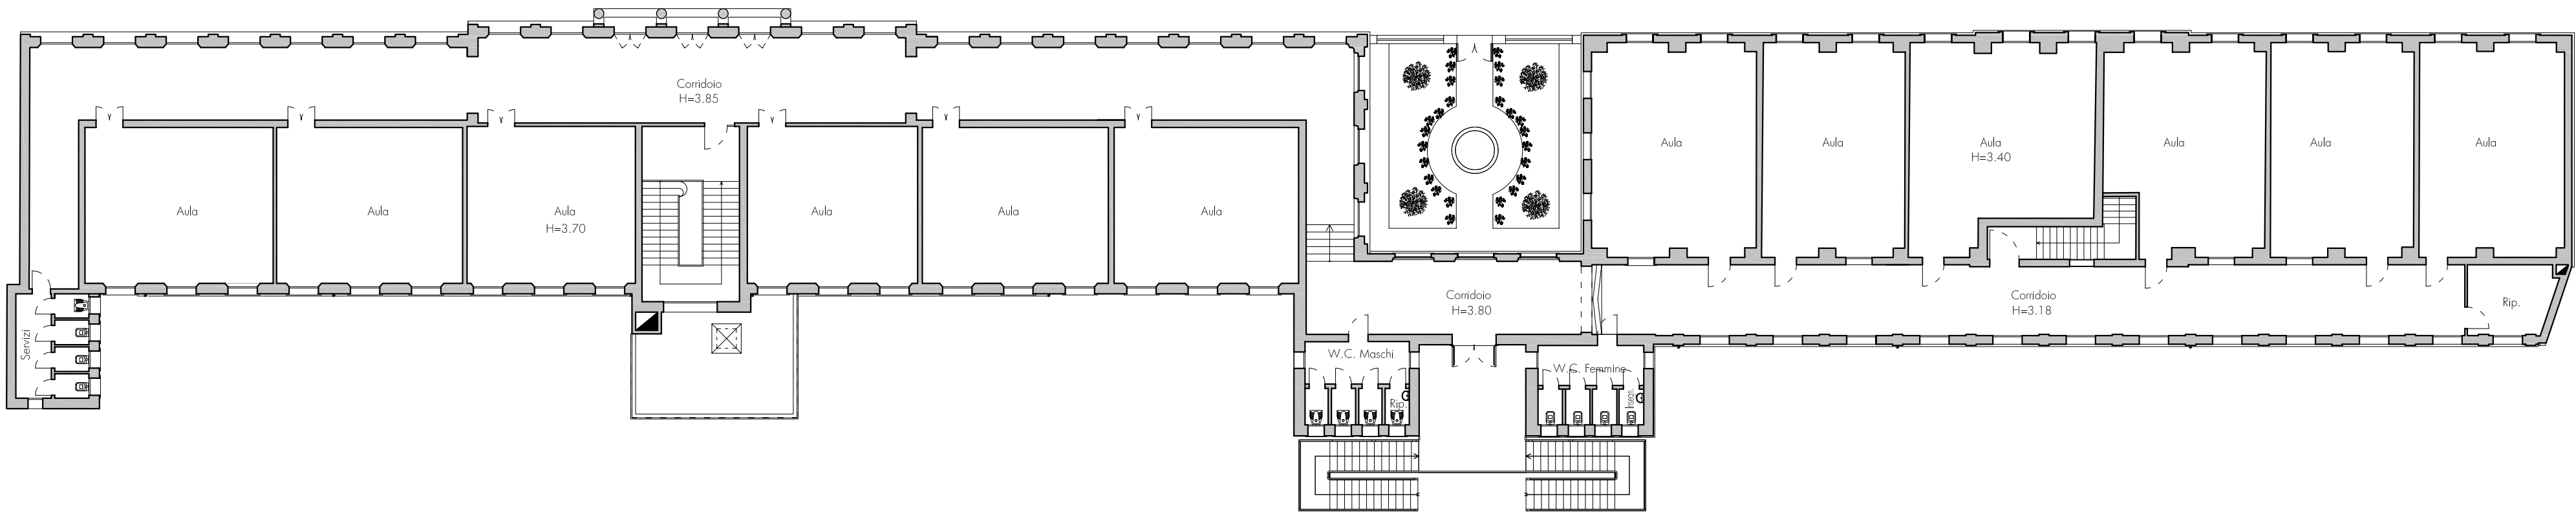

PIANTA PIANO TERRA

Scala 1:200

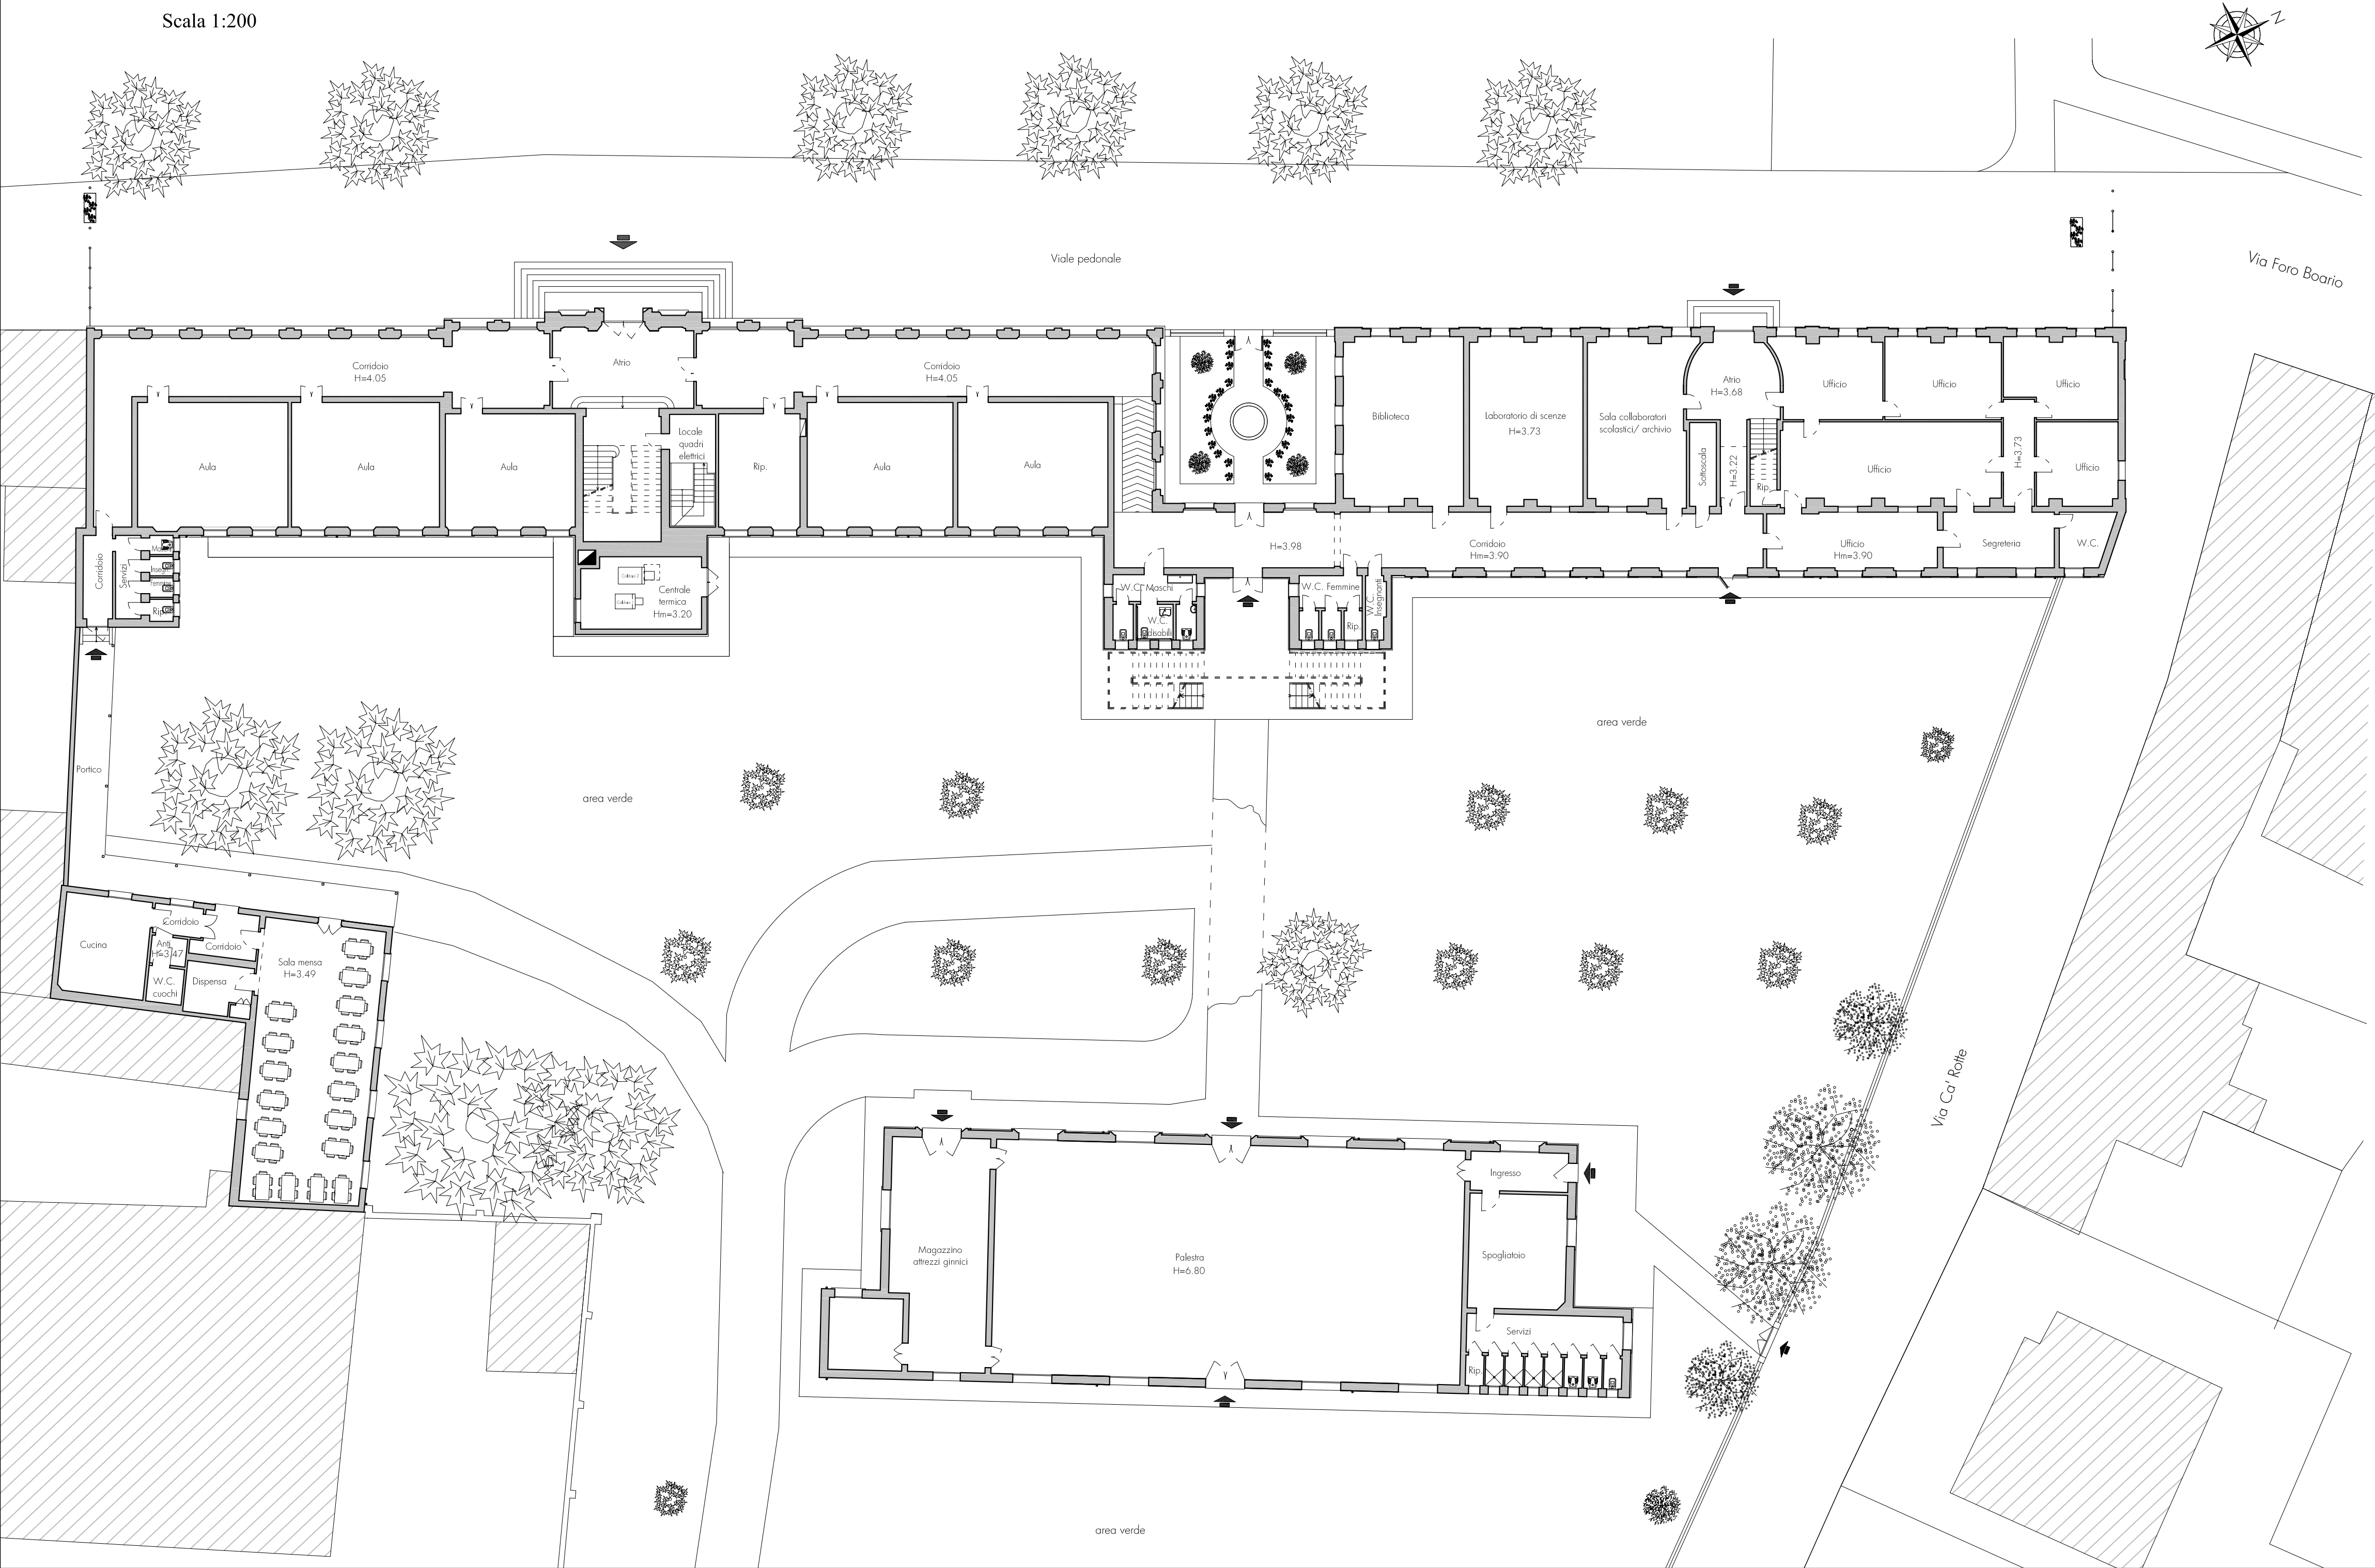



**COMUNE DI BADIA POLESINE**  
Provincia di Rovigo


Oggetto : **PROGETTO DEFINITIVO - ESECUTIVO MANUTENZIONE STRAORDINARIA ELIMINAZIONE DELLE BARRIERE ARCHITETTONICHE DELLA SCUOLA ELEMENTARE " SANDRO PERTINI "**  
Piazza G. Marconi, n.192

Proprietà : **COMUNE DI BADIA POLESINE**  
Piazza Vittorio Emanuele II, n. 279

Progetto Architettonico:  
Daniela Arch. Mascellani

Progetto Strutture:  
Raffaello Ing. Salvadori

Progetto Imp. Elettrico,  
Simone P.to Riccardi



Il Committente

Visti

File: 10005_PdE_3-18_r0.dwg		ID. Comm.: 10005	
Parametri di plottaggio: 1:10		unità di mis.: cm	
Revisione	Data	Descrizione	Dis. Cont. Appr.
0	28.06.10	Emissione	G.S. F. C. M.D.
1			
2			

data:  
Marzo 2011

scala:  
1:200

PROGETTO DEFINITIVO - ESECUTIVO ARCHITETTONICO	
1/18	Relazione illustrativa
2/18	Planimetrie - Stato di fatto
3/18	Piante-Stato di fatto
4/18	Prospetti - Stato di fatto
5/18	Planimetria - Stato futuro
6/18	Piante - Stato futuro
7/18	Prospetti - Stato futuro
8/18	Nuovi servizi mensa
9/18	Piattaforma elevatrice
10/18	Eliminazione barriere architettoniche
11/18	Solaio centrale termica e tetto palestra
12/18	Adeguamento porte abaco serramenti
13/18	Piano di Sicurezza e Coordinamento
14/18	Cronoprogramma
15/18	Elenco prezzi unitari
16/18	Computo metrico estimativo
17/18	Quadro economico
18/18	Schema di contratto e capitolato speciale d'appalto

10005\_PdE\_3-18\_r0.dwg