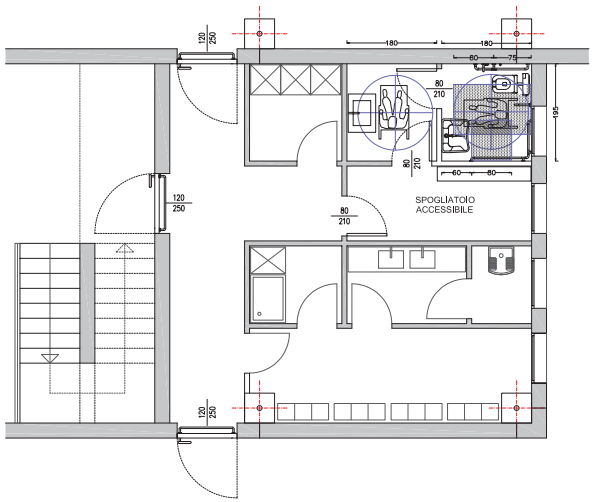

PARTICOLARE SPOGLIATOIO E BAGNO B1

scala 1:50

GRADO DI FRUIBILITA' – ADATTABILITA'

	MASSIMO INGOMBRO Rotazione 360°
	MASSIMO INGOMBRO Rotazione 180°
	Incrocio persona-carrozzina
	MASSIMO INGOMBRO Rotazione 90°
	MASSIMO INGOMBRO Rotazione 180°
	Dimensioni minime
	SPAZIO MINIMO Rotazione 90°

TABELLA DELLE ALTEZZE CONSIGLIATE

	Citofono	Campanello	P.Ascensore	Telefono	Prese luce	Interruttori	altezza
							140
							130
							120
							110
							100
							90
							80
							70
							60
							50
							40
	(cm) 110–130	(cm) 40–140	(cm) 110–140	(cm) 100–140	(cm) 45–115	(cm) 60–140	

Luce netta minima porta ingresso cm. 80
Luce netta minima porte interne cm. 75
Altezza maniglie da terra cm. 85–95

SERVIZI IGENICI:

LAVABO: con piano superiore a cm. 80 dal pavimento del tipo senza colonna e con sifone accostato o incassato nella parete (dotato di doccetta o telefono)

WC – BIDET: del tipo sospeso con piano superiore a cm. 45–50 dal pavimento e bordo anteriore a cm. 75–80 dalla parete posteriore

DOCCIA: del tipo a pavimento con sedile ribaltabile e doccia a telefono

GRADO DI FRUIBILITA' – ADATTABILITA'

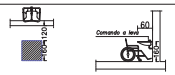

LAVABO: deve essere di tipo a mensola, prevedere un'altezza libero sottostante minima di 65 cm e un'altezza massimo del piano di 85 cm dal pavimento.

TAZZA: deve essere garantito l'accostamento laterale, perpendicolare o frontale al sanitario. Lo spazio libero laterale e frontale deve essere di almeno 80 cm.

DOCCIA: deve essere a pavimento con doccino a telefono dotato di seggiolino posto ad un'altezza di 40–45 cm; deve essere garantito l'accostamento frontale e laterale.

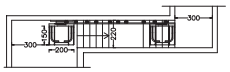

SERVO SCALA: il suo ricorso è consentito per l'adeguamento di edifici esistenti e motivatamente dove altre soluzioni non possono essere adottate.

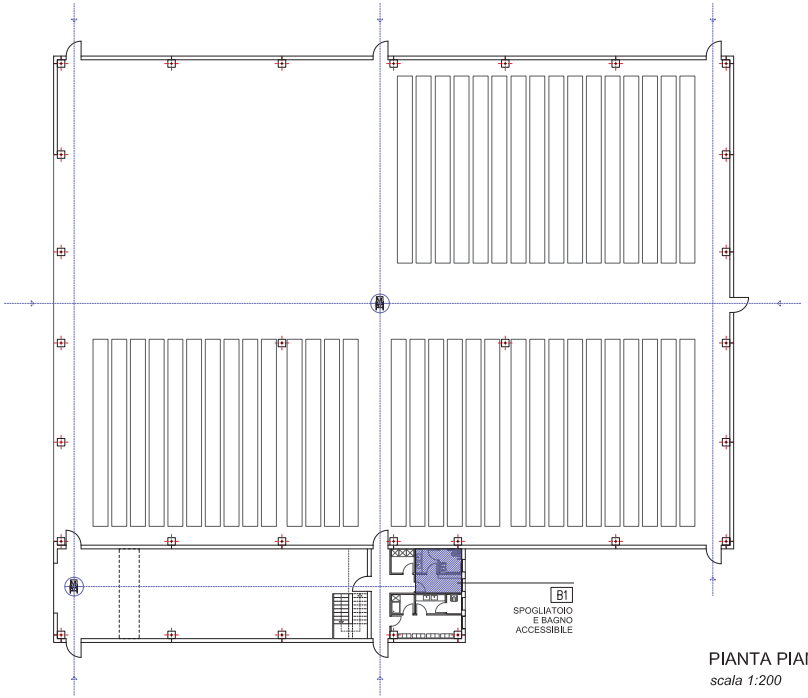

PIANTA PIANO TERRA

scala 1:200

Comune di Valbrenta
località Campolongo sul Brenta

Provincia di Vicenza

PRIMA VARIANTE IN CORSO D'OPERA AL
Permesso di Costruire n. PC20/22 del 05/10/2020

INTERVENTO DI EDILIZIA PRODUTTIVA
IN VARIANTE ALLO STRUMENTO URBANISTICO
GENERALE (art. 4 L.R. n. 55 del 31/12/2012)

Committente:
IMMOBILIARE ANGARANO S.R.L.
Via XXV Aprile n. 3 - 36029 Valbrenta località San Nazario

Tav. 18 — **PIANTE E BAGNI LEGGE 13/89 e D.M. 236/89, D.G.R.V. 1428/2011**

Pratica: 20-18 — Data: Febbraio 2022

SIMONE MORO INGEGNERE
via XXV Aprile n. 4 - 36029 Valbrenta loc. San Nazario (VI)
0424 98655 / 340 3516173
simonemoro@interfree.it / simone.moro@ingpec.eu