
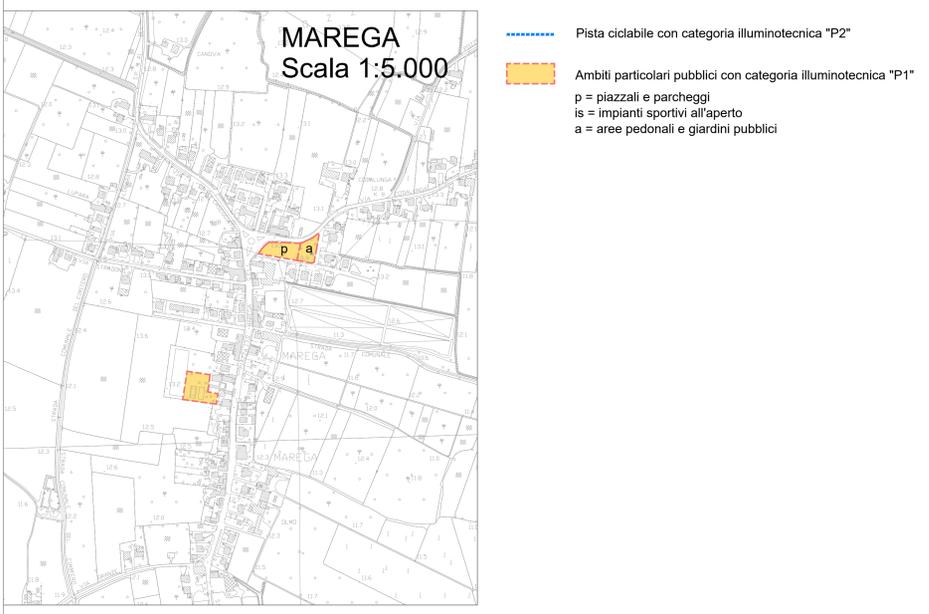
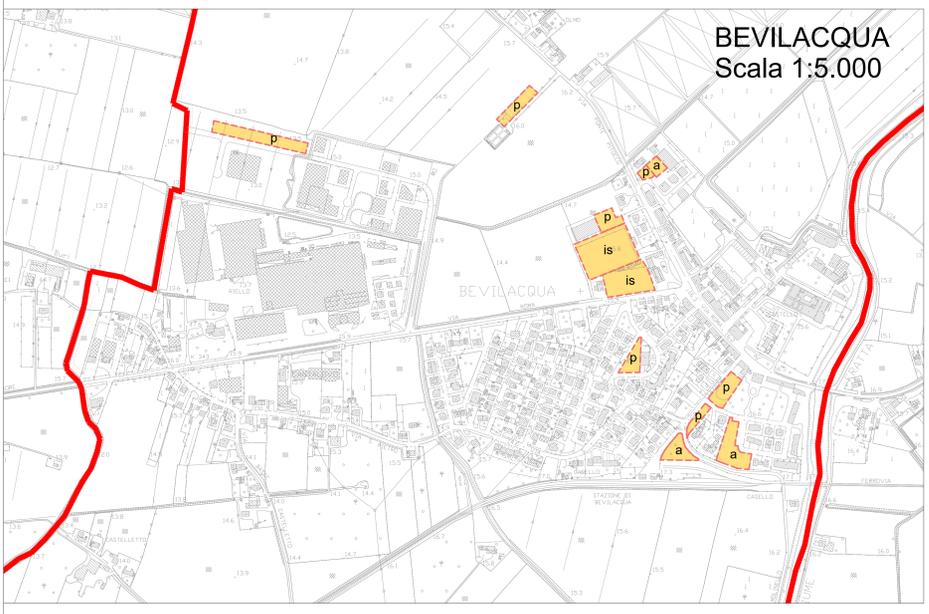


UNIV. DI VERONA	17/16.1.PU	rev. n.	data	motivo
RESPONSABILE PROGETTO				
CONFINE DI SECTORE				
CONFINE DI SECTORE				

- LEGENDA:
- Confine Comunale
 - Perimetro dei centri abitati del Codice della Strada
 - Strada con categoria illuminotecnica "M3"
 - Strada con categoria illuminotecnica "M4"
 - Strada con categoria illuminotecnica "M5"
 - Strada con categoria illuminotecnica "M6"
 - Strada con categoria illuminotecnica "P4"
 - Zone di conflitto con cat. illuminotecnica "C3"
 - Zone di conflitto con cat. illuminotecnica "C4"

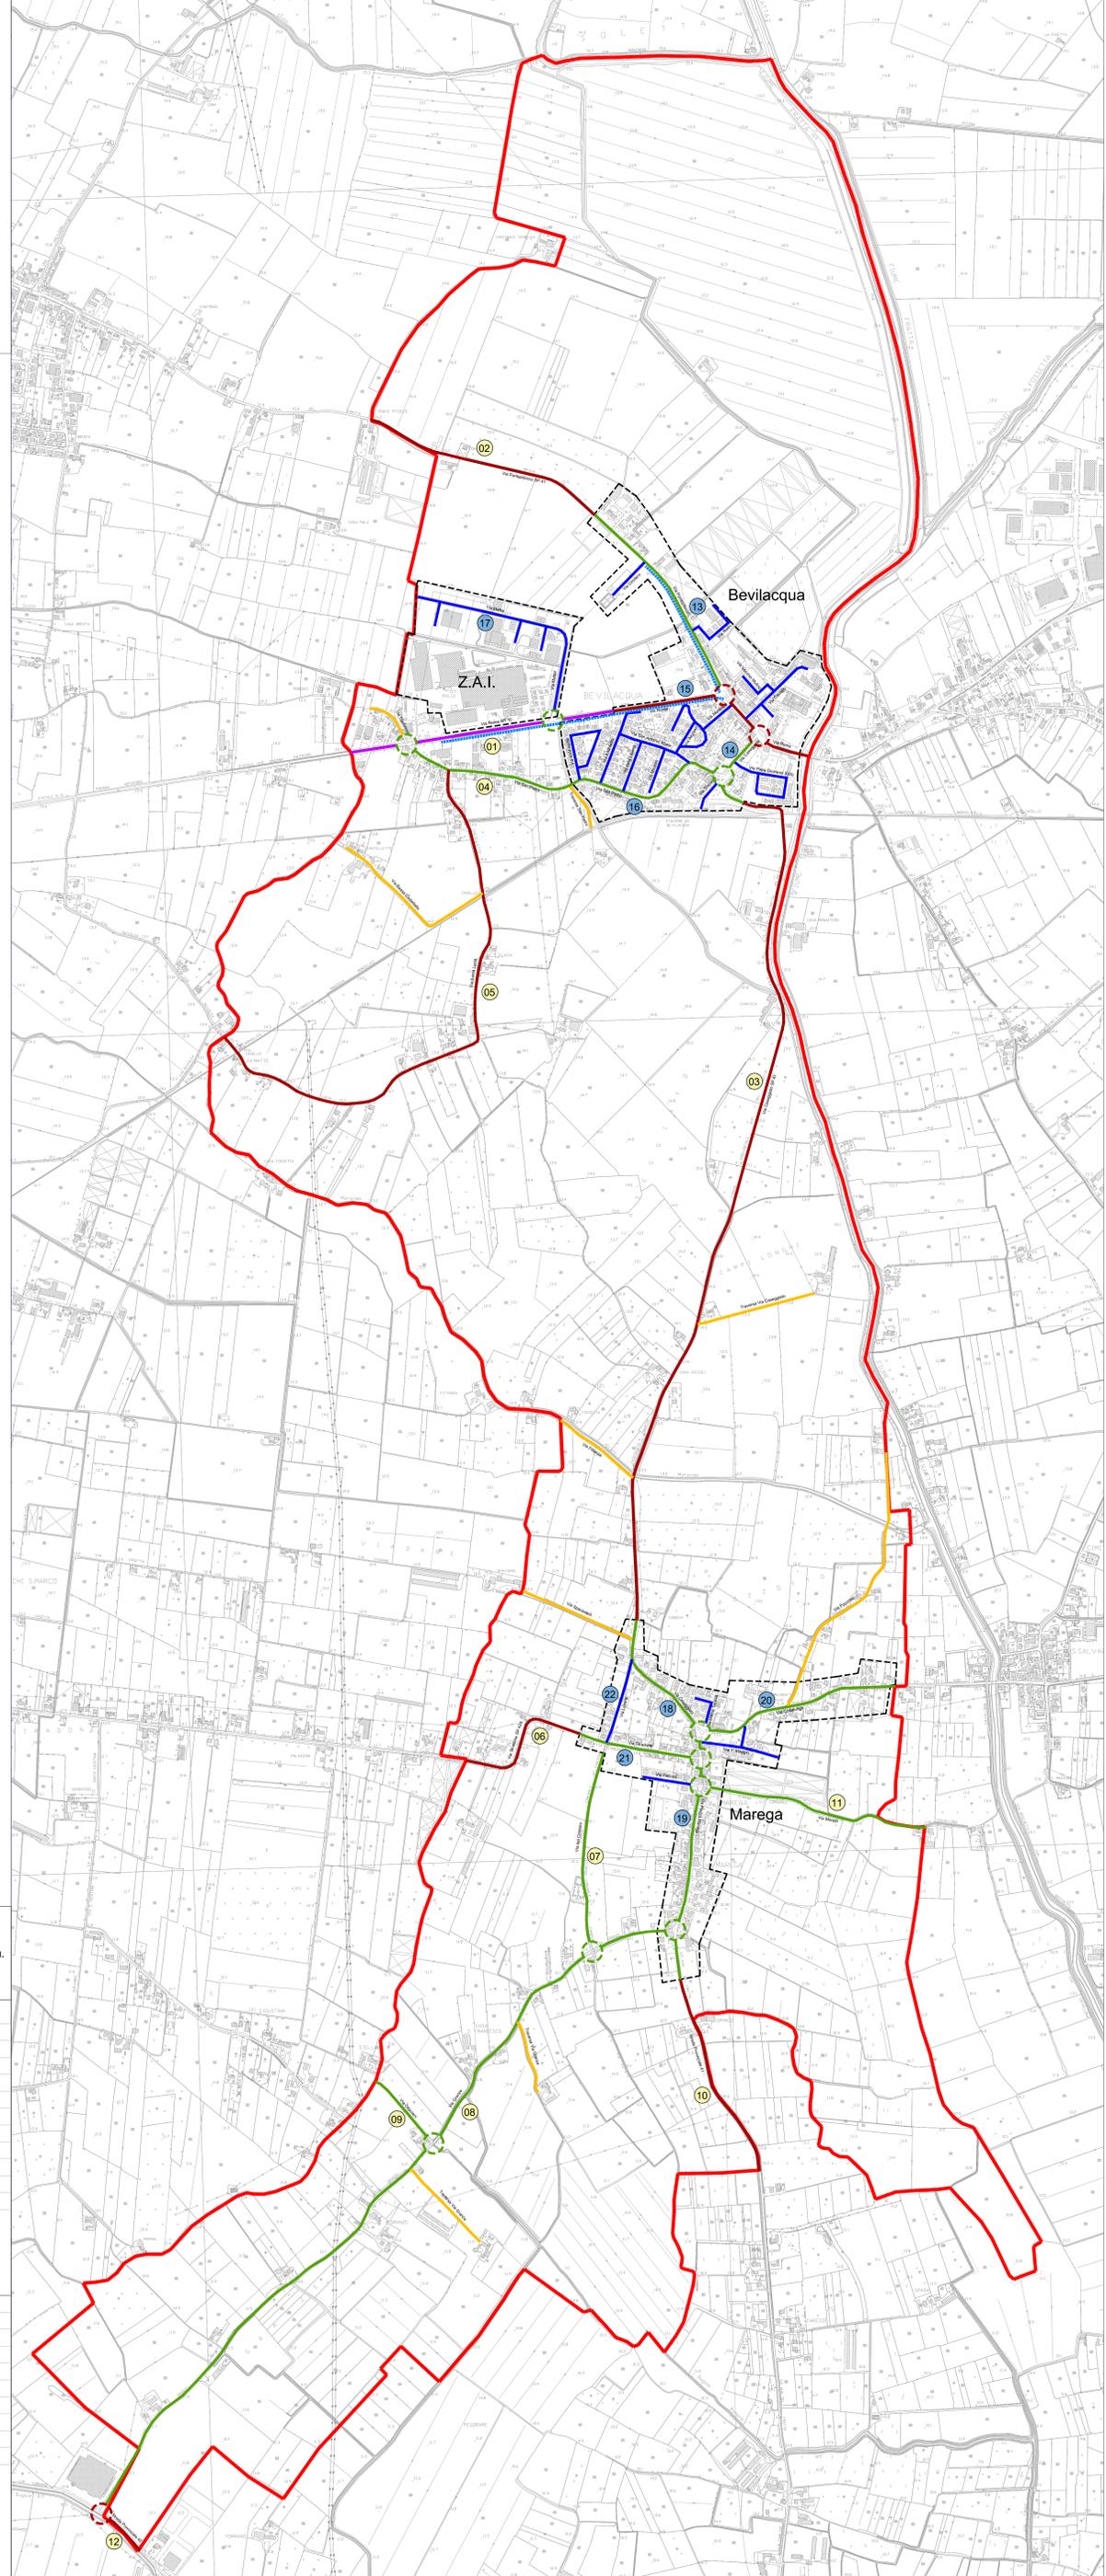

- Pista ciclabile con categoria illuminotecnica "P2"
- Ambiti particolari pubblici con categoria illuminotecnica "P1"
- p = piazzali e parcheggi
- is = impianti sportivi all'aperto
- a = aree pedonali e giardini pubblici

N°	Località / strada	Tipologia di Strada	Portata (veic./ora)	Limite vel. (Km/h)	Parametri di influenza - UNI 11248:2016						Cat. Illumin. Progetto
					Cat. Illumin. Ingresso	Complessità campo visivo normale	Assenza di aree di conflitto	Segnaletica cospicua zone conflitto	Segnaletica stradale attiva	Assenza pericolo aggressione	
VIABILITÀ EXTRAURBANA	01 Via Roma SR n. 10	C1 - extraurbana secondaria	600	70-90	M2	-	-	-	-	SI	M3
	02 Via Pontepiocco SP n. 41	C2 - extraurbana secondaria	600	70-90	M2	SI	-	-	-	SI	M4
	03 Via Caseggiato SP n. 41	C2 - extraurbana secondaria	600	70-90	M2	SI	-	-	-	SI	M4
	04 Via San Pietro	F2 - extraurbana locale	450	50	M3	SI	-	-	-	SI	M5
	05 Via Santa Lucia	F1 - extraurbana locale	800	70-90	M2	SI	-	-	-	SI	M4
	06 Via Stradone SP. n. 42a	C2 - extraurbana secondaria	600	70-90	M2	SI	-	-	-	SI	M4
	07 Via del Cimitero	F2 - extraurbana locale	450	50	M3	SI	-	-	-	SI	M5
	08 Via Granze	F2 - extraurbana locale	450	50	M3	SI	-	-	-	SI	M5
	09 Via Ottaviani	F2 - extraurbana locale	450	50	M3	SI	-	-	-	SI	M5
	10 Strada Provinciale n. 41	C2 - extraurbana secondaria	600	70-90	M2	SI	-	-	-	SI	M4
	11 Via Moretti	F2 - extraurbana locale	450	50	M3	SI	-	-	-	SI	M5
	12 Strada Provinciale n. 42	C2 - extraurbana secondaria	600	70-90	M2	SI	-	-	-	SI	M4
VIABILITÀ URBANA	Vie: Cantalovo, Bassa Castelletto, Traversa San Pietro, Traversa via Caseggiato, Fittanza, Sparaviero, Pozzotto.	Fbis - destinazione particolare	450	30	P2	SI	SI	-	-	SI	P4
	13 Via Pontepiocco	E2 - urbana di quartiere	800	50	M3	SI	-	-	-	SI	M5
	14 Via Caseggiato	E2 - urbana di quartiere	800	50	M3	SI	-	-	-	SI	M5
	15 Via Roma	E1 - urbana interquartiere	800	50	M3	-	-	-	-	SI	M4
	16 Via San Pietro	F3 - locali urbane	800	50	M4	-	-	-	-	SI	M5
	17 Via Mattei	F3 - locali urbane	800	50	M4	SI	-	-	-	SI	M6
	18 Via Caseggiato	E2 - urbana di quartiere	800	50	M3	SI	-	-	-	SI	M5
	19 Via Piazza Marega	E2 - urbana di quartiere	800	50	M3	SI	-	-	-	SI	M5
	20 Via Codalunga	E2 - urbana di quartiere	800	50	M3	SI	-	-	-	SI	M5
	21 Via Stradone	E2 - urbana di quartiere	800	50	M3	SI	-	-	-	SI	M5
22 Via Lupara	F3 - locali urbane	800	50	M4	SI	-	-	-	SI	M6	
Vie: Castello, Vecchio Mulino, Rielo, Papa Giovanni XXIII, Sant'Antonio Abate, Andreotto, Allighieri, del Municipio, della Libertà, Mazzini, traversa via Mattei, Madre Teresa, 1° Maggio, Faccioli, Moretti.	F4 - urbana locale	450	50	M5	SI	-	-	-	SI	M6	