Comune di Bevilacqua

Provincia di Verona

PIANO DELL'ILLUMINAZIONE PER IL CONTENIMENTO DELL'INQUINAMENTO LUMINOSO (PICIL)

L.R. 07.08.2009 n. 17
D.G.R.V. n. 1059 del 24.06.2014

P. I. C. I. L.

RILIEVO IMPIANTI IP QUADRANTE SUD

B.5.2

AGOSTO 2018

Scala 1:5.000

L'AMMINISTRAZIONE COMUNALE:

IL TECNICI INCARICATI:

ING. STEFANO LONARDI

SOCIETA' PROFESSIONALE DI PROGETTAZIONE
PROJECT S.C.A R.L.
VIA MURE OSPEDALE n.21 - 45100 ROVIGO
TEL. 0425 24864 - FAX. 0425 24525 www.projectscarl.it info@projectscarl.it
ISCRIZIONE C.C.I.A.A. n°129808 dal 19 luglio 1999 C.F. 01124650290 P.IVA: 01124650290

IL RESPONSABILE DEL PROGETTO:

ARCH. PAOLO CATTOZZO

UNI EN ISO 9001:2015 CERTIQUALITY SISTEMA DI GESTIONE QUALITÀ CERTIFICATO Certificato n. 9293	17/16.1.PU RESPONSABILE PROGETTO firma di controllo	rev. n.	data	motivo

LEGENDA:
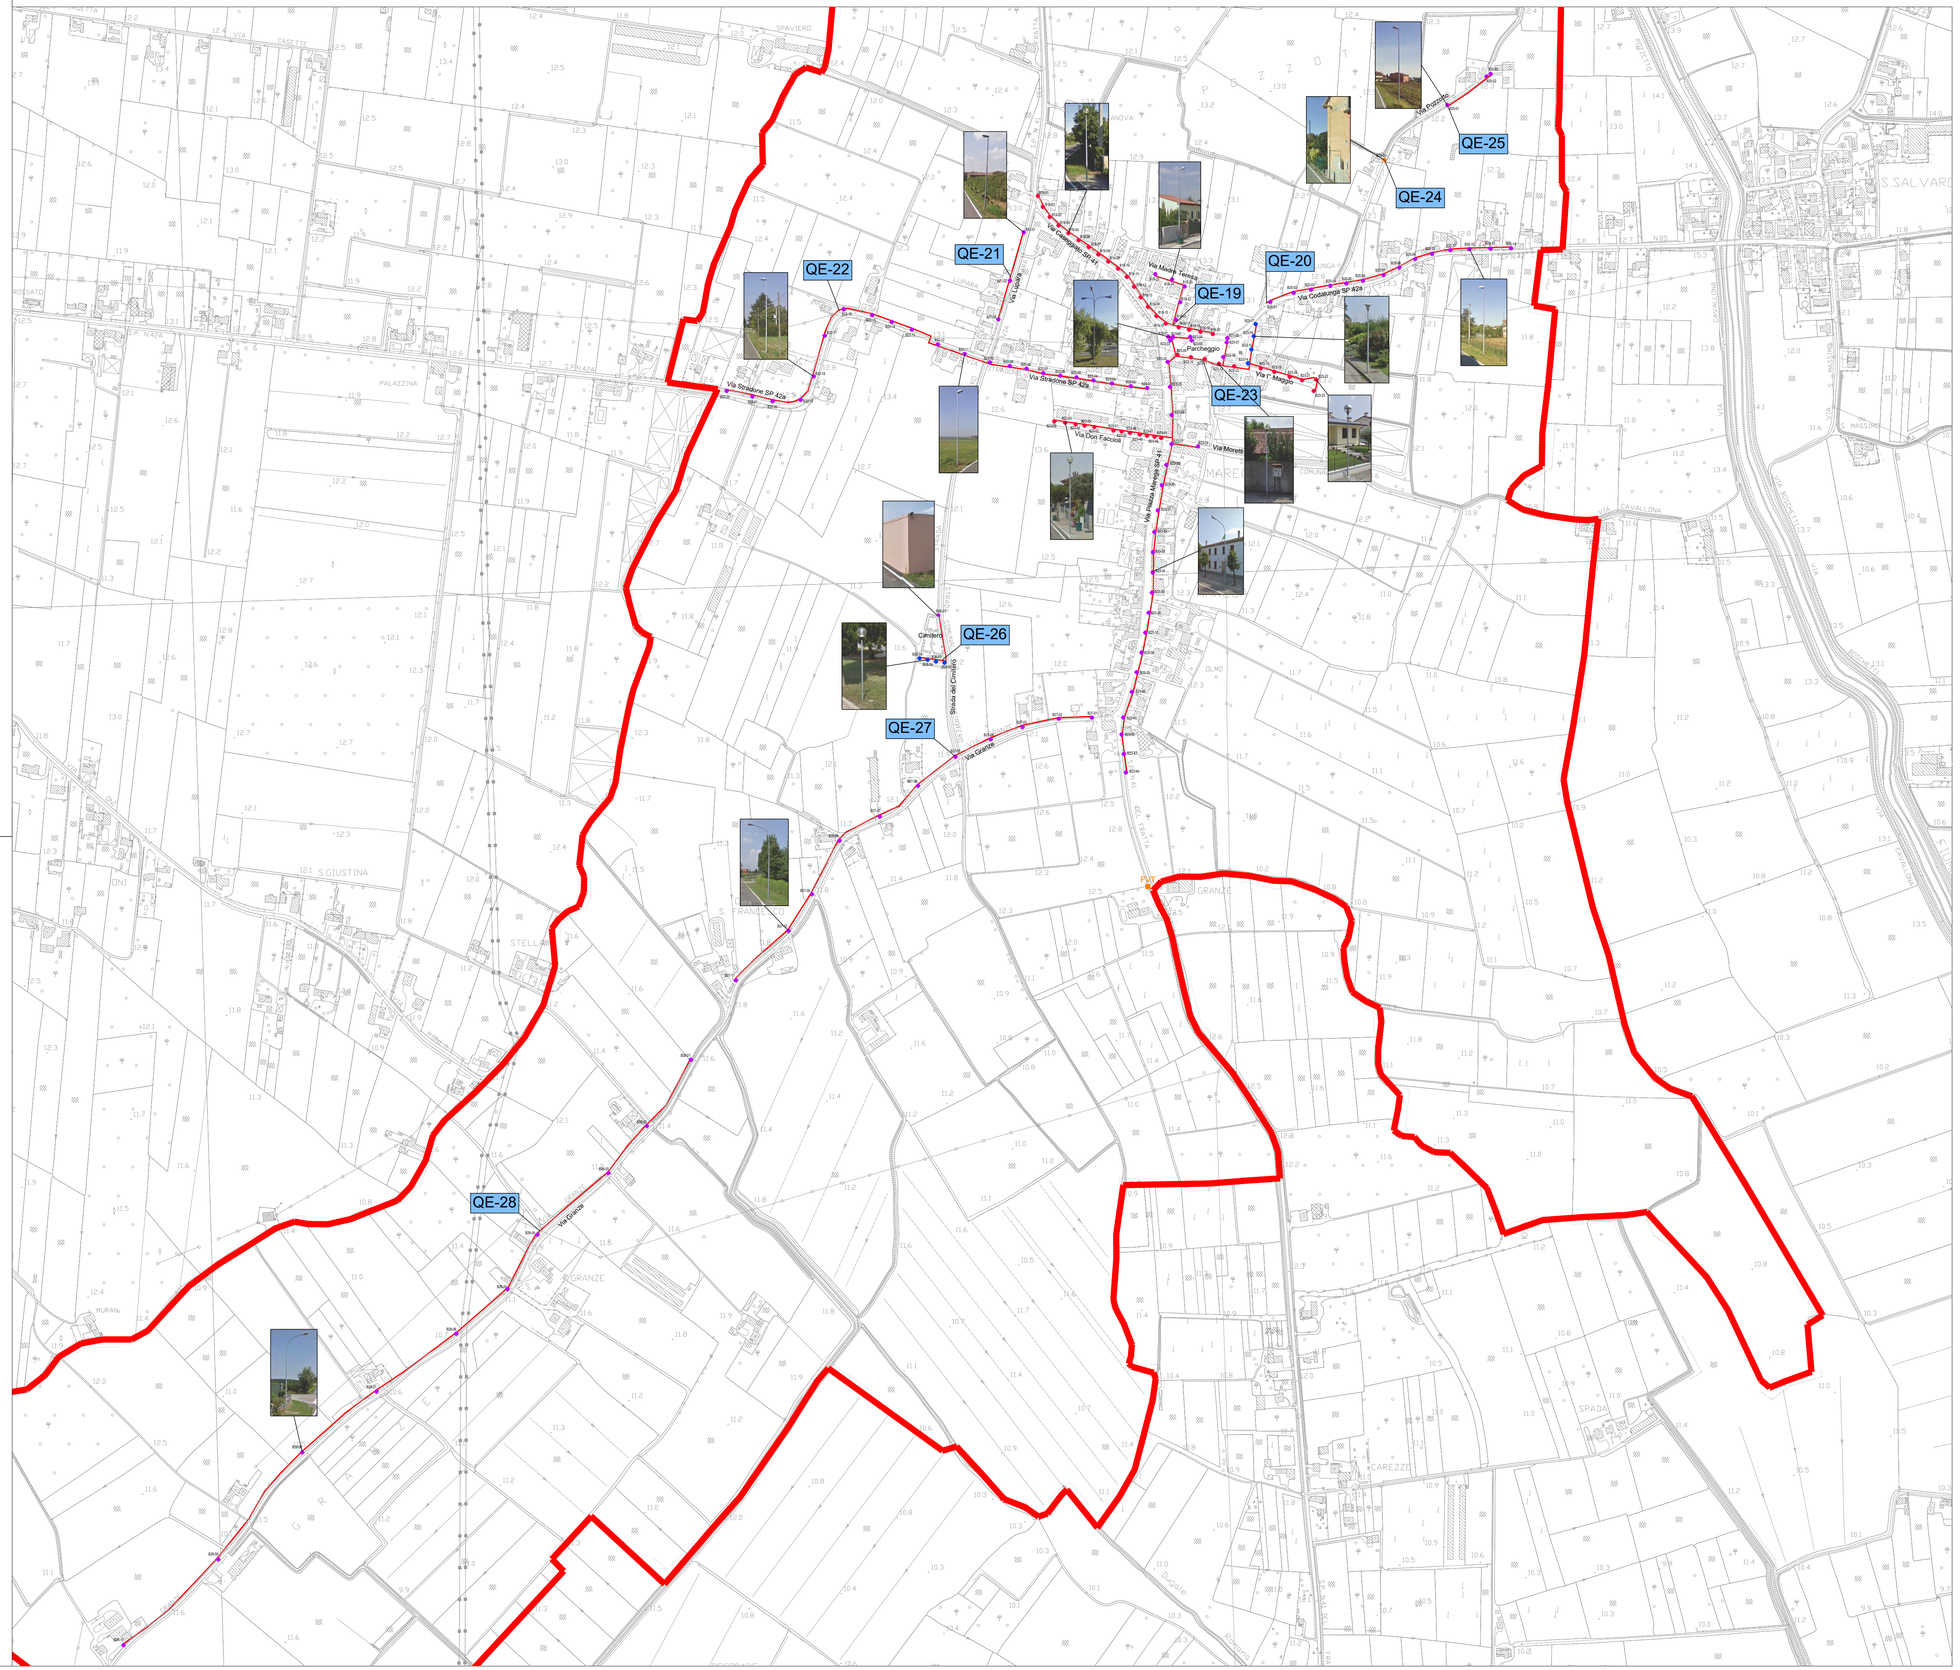
- QE-41 — Quadro elettrico - numerazione impianto
- Linea distribuzione interrata
- Linea distribuzione aerea
- Torre faro
- Punto luce di tipo stradale
- Punto luce di tipo pedonale
- Punto luce di tipo globo
- Punto luce di tipo artistico
- Punto luce stradale su palo Enel
- Punto luce con proiettore
- FVT — Punto luce fotovoltaico
- Punto luce fluorescente sempre acceso
- Punto luce (carico esogeno) escluso dal perimetro