
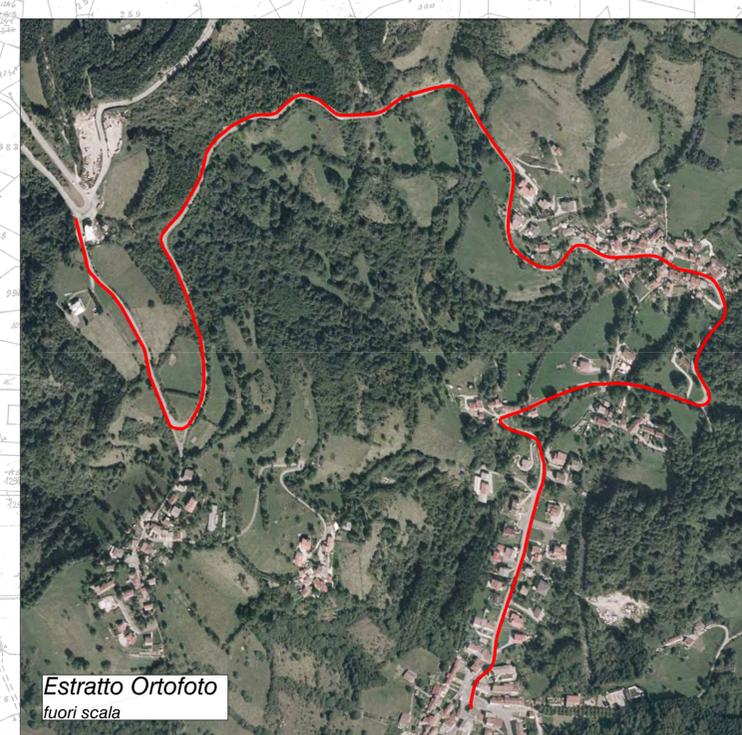
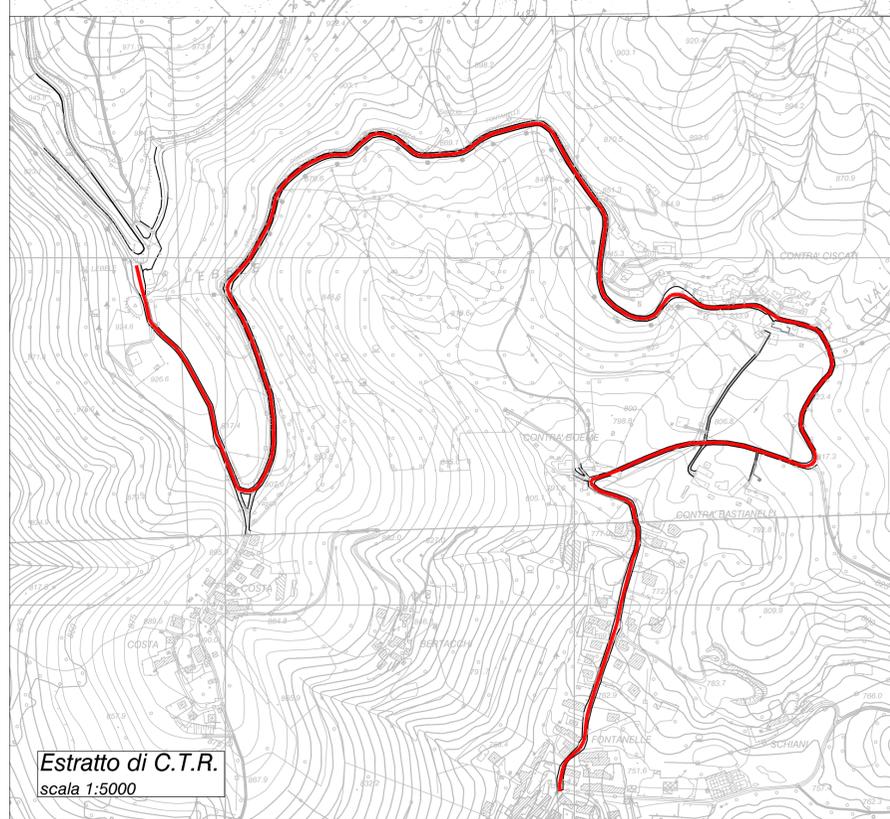


Estratto di mappa
Fogli n. 2, 9, 10, 13, 14
scala 1:2000

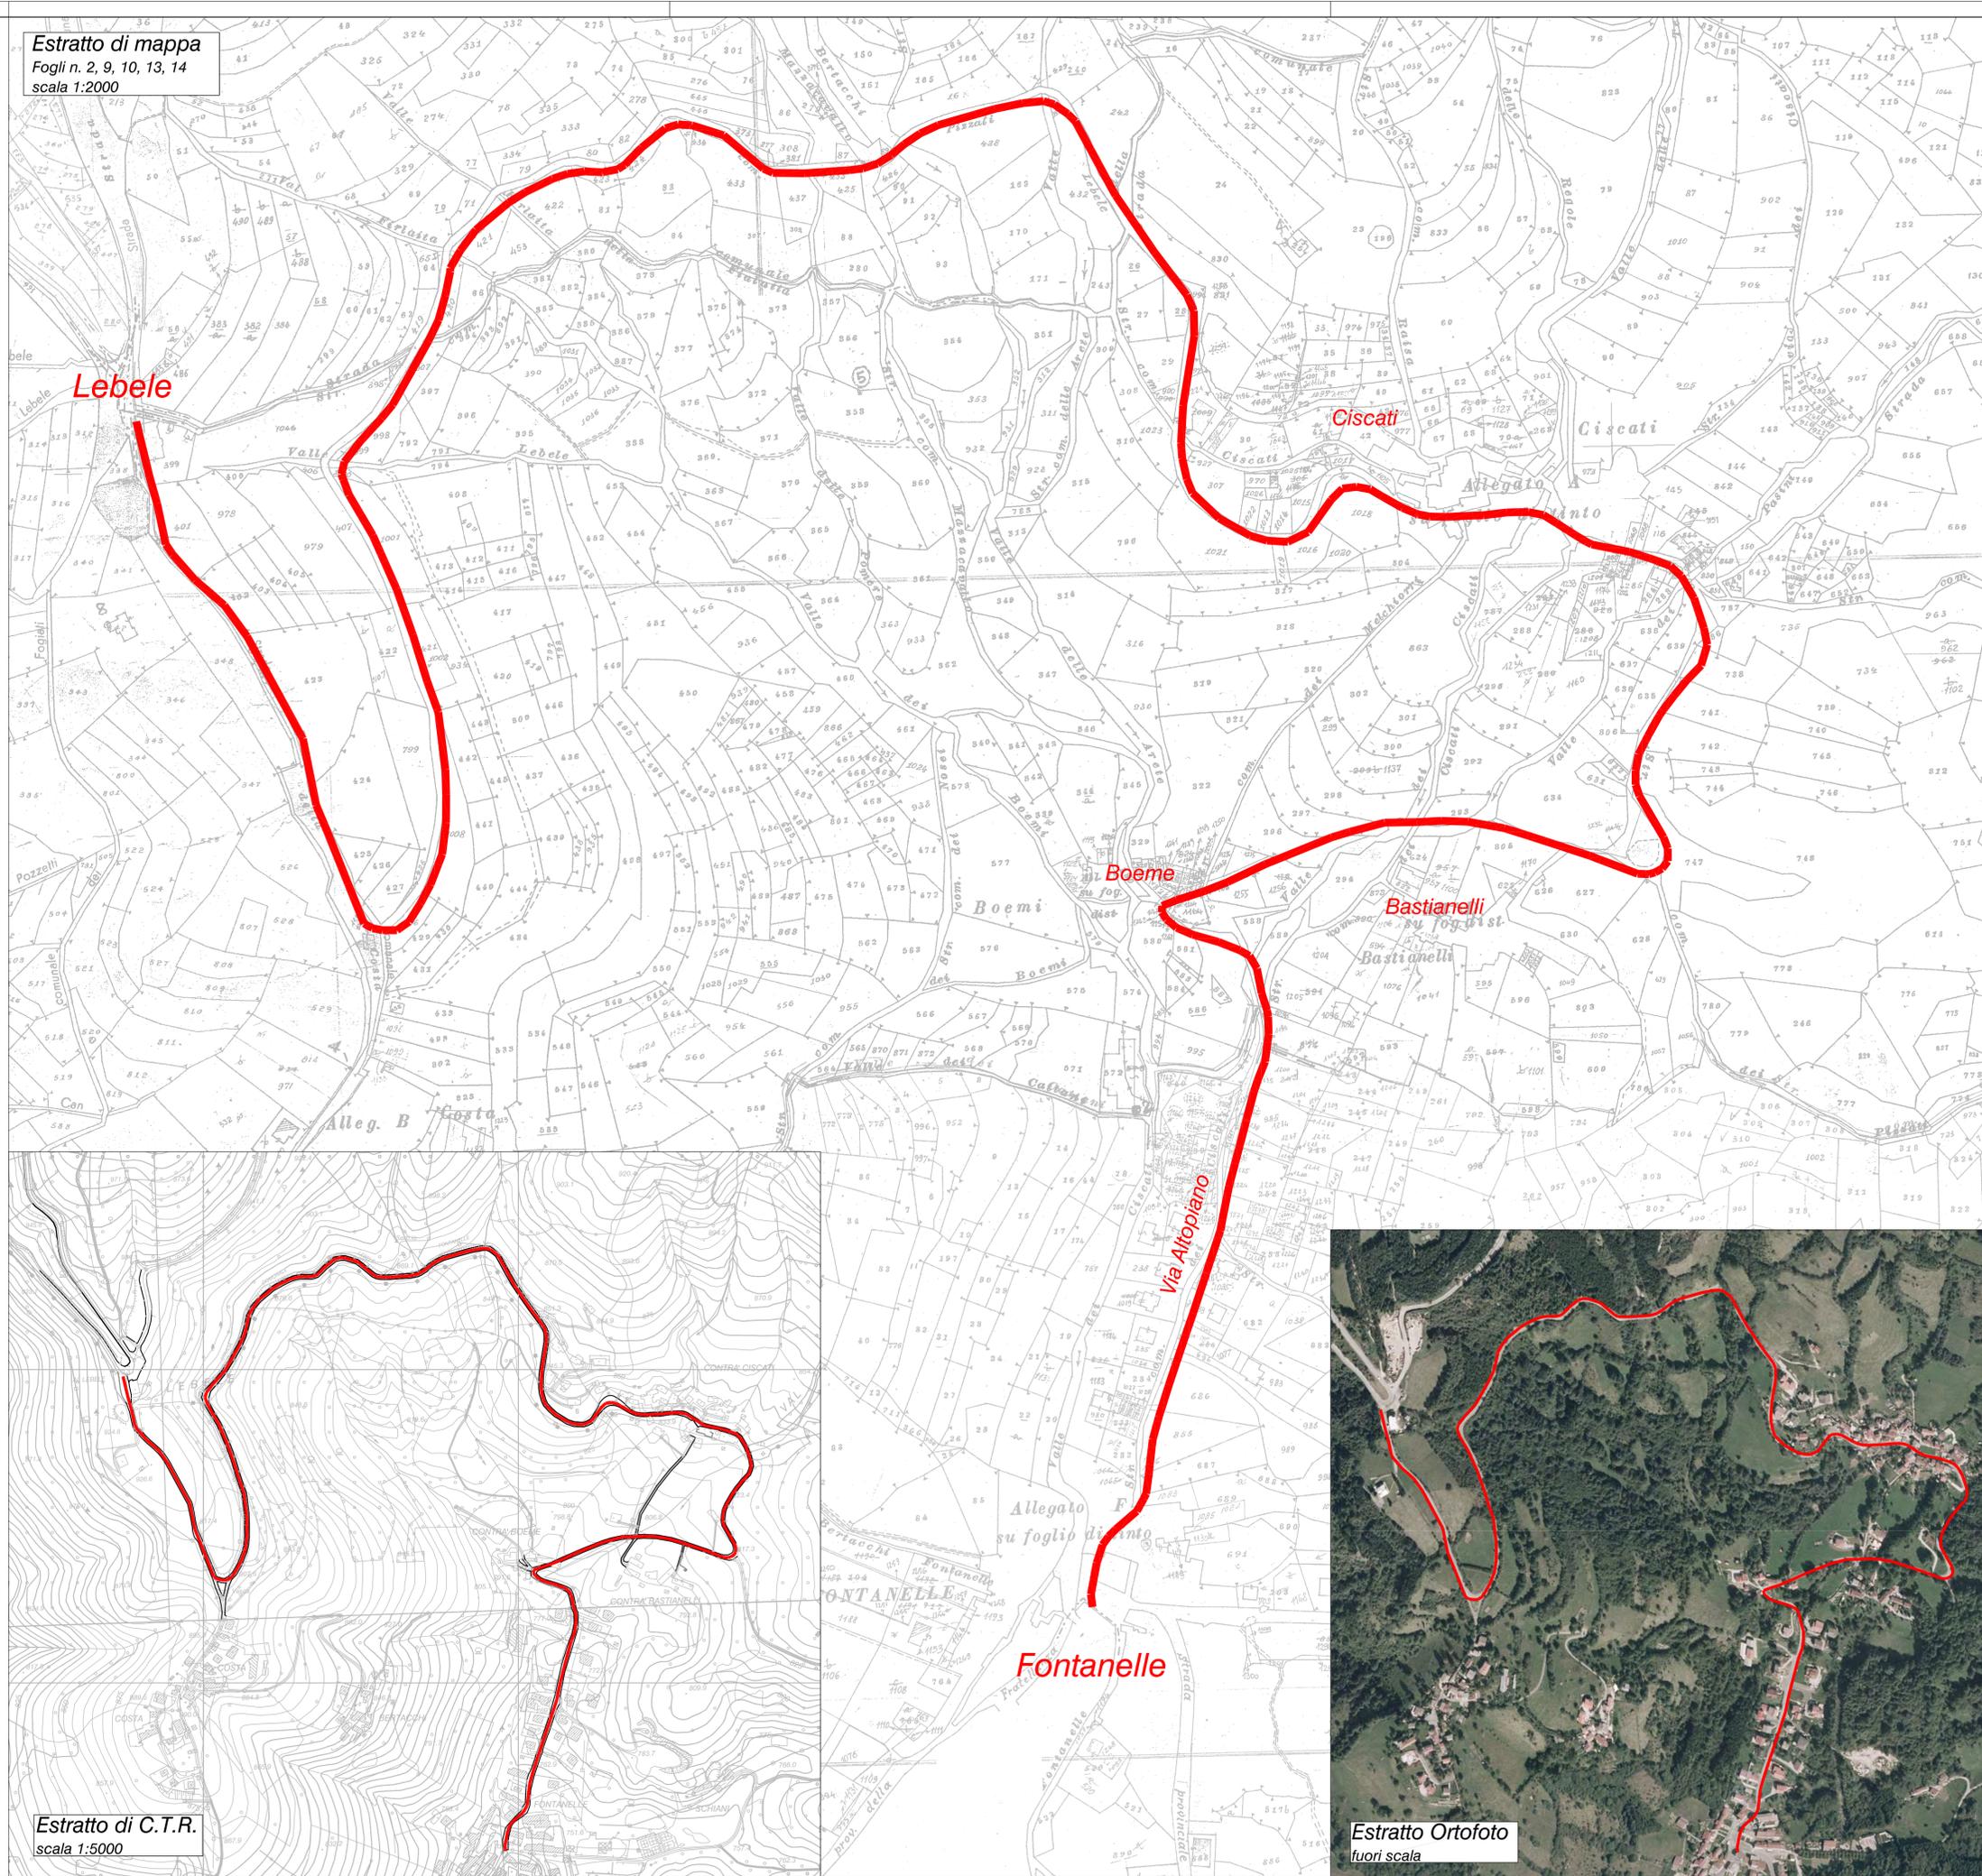

	COMUNE DI CONCO PROVINCIA DI VICENZA	
	OP16 – LAVORI DI MESSA IN SICUREZZA DELLA STRADA LEBELE–FONTANELLE PROGETTO DEFINITIVO/ESECUTIVO	
tavola n. 1	elaborati Estratti di mappa, C.T.R e ortofoto	
 Dal Cortivo geom. Diego <small>abitazione: Via Piazza, 38 – Lusiana (VI) — Ufficio: Via Pizzanaro, 5 – Marostica (VI) Tel 0424 471035 Fax 0424 1940416 Cell 339 1770186 E-mail diego.dalcortivo@gmail.com P. IVA 02973140243 C.F. D.LC DGR 80M03 E970W</small>	Committente COMUNE DI CONCO Viale M. Poli 2 – 36062 – Conco (VI) Area tecnica – tel 0424 424049	
<small>Il presente disegno è tutelato dalla legge sul diritto d'autore (L. 22/442, R.D. 13/06/42) Ogni riproduzione anche parziale è vietata senza nostra autorizzazione</small>	scala varie	data ottobre 2016

Estratto di C.T.R.
scala 1:5000

Estratto Ortofoto
fuori scala