STUDIO TECNICO ASSOCIATO SEMBENELLI
Studio di Architettura, Urbanistica, Progettazione Urbana e Territoriale
geom. Mauro Sembenelli - arch. Marco Sembenelli
36028 Rossano Veneto (VI) via Roma, n° 29 tel. 0424848742 - info@studiosembenelli.it

COMUNE DI ROSSANO VENETO

PIANO DI RECUPERO "GLI ORTI"
IN VARIANTE AL PIANO DEGLI INTERVENTI

INTEGRAZIONE
Aprile 2025

OPERE DI URBANIZZAZIONE

-RETE ACQUE NERE

SCALA
1:200

Progettista
Arch. Marco Sembenelli

Collaboratori
Geom. Graziano Lazzarotto
Geom. Mauro Sembenelli

Committente
-Rodighiero Pietro
36028 Rossano Veneto (VI)

TAVOLA
6

A norma di legge è vietata la riproduzione e l'utilizzo anche parziale del presente elaborato senza autorizzazione scritta del progettista. ALL RIGHTS RESERVED.

LEGENDA RETE ESISTENTE - FOGNATURA ACQUE NERE

- Pozzetto stradale circolare in ghisa
- Tubazione fognatura pubblica in gres

LEGENDA RETE IN PROGETTO - FOGNATURA ACQUE NERE

- Condotta fognatura in ghisa Ø 250
- Condotta di allacciamento in PVC Ø160
- Pozzetto giro di utenza con chiusino circolare in ghisa sferoidale Ø500 brio
- Pozzetta "KOMPLET" Ø800 con chiusino stradale circolare in ghisa sferoidale brio DN 250

LEGENDA
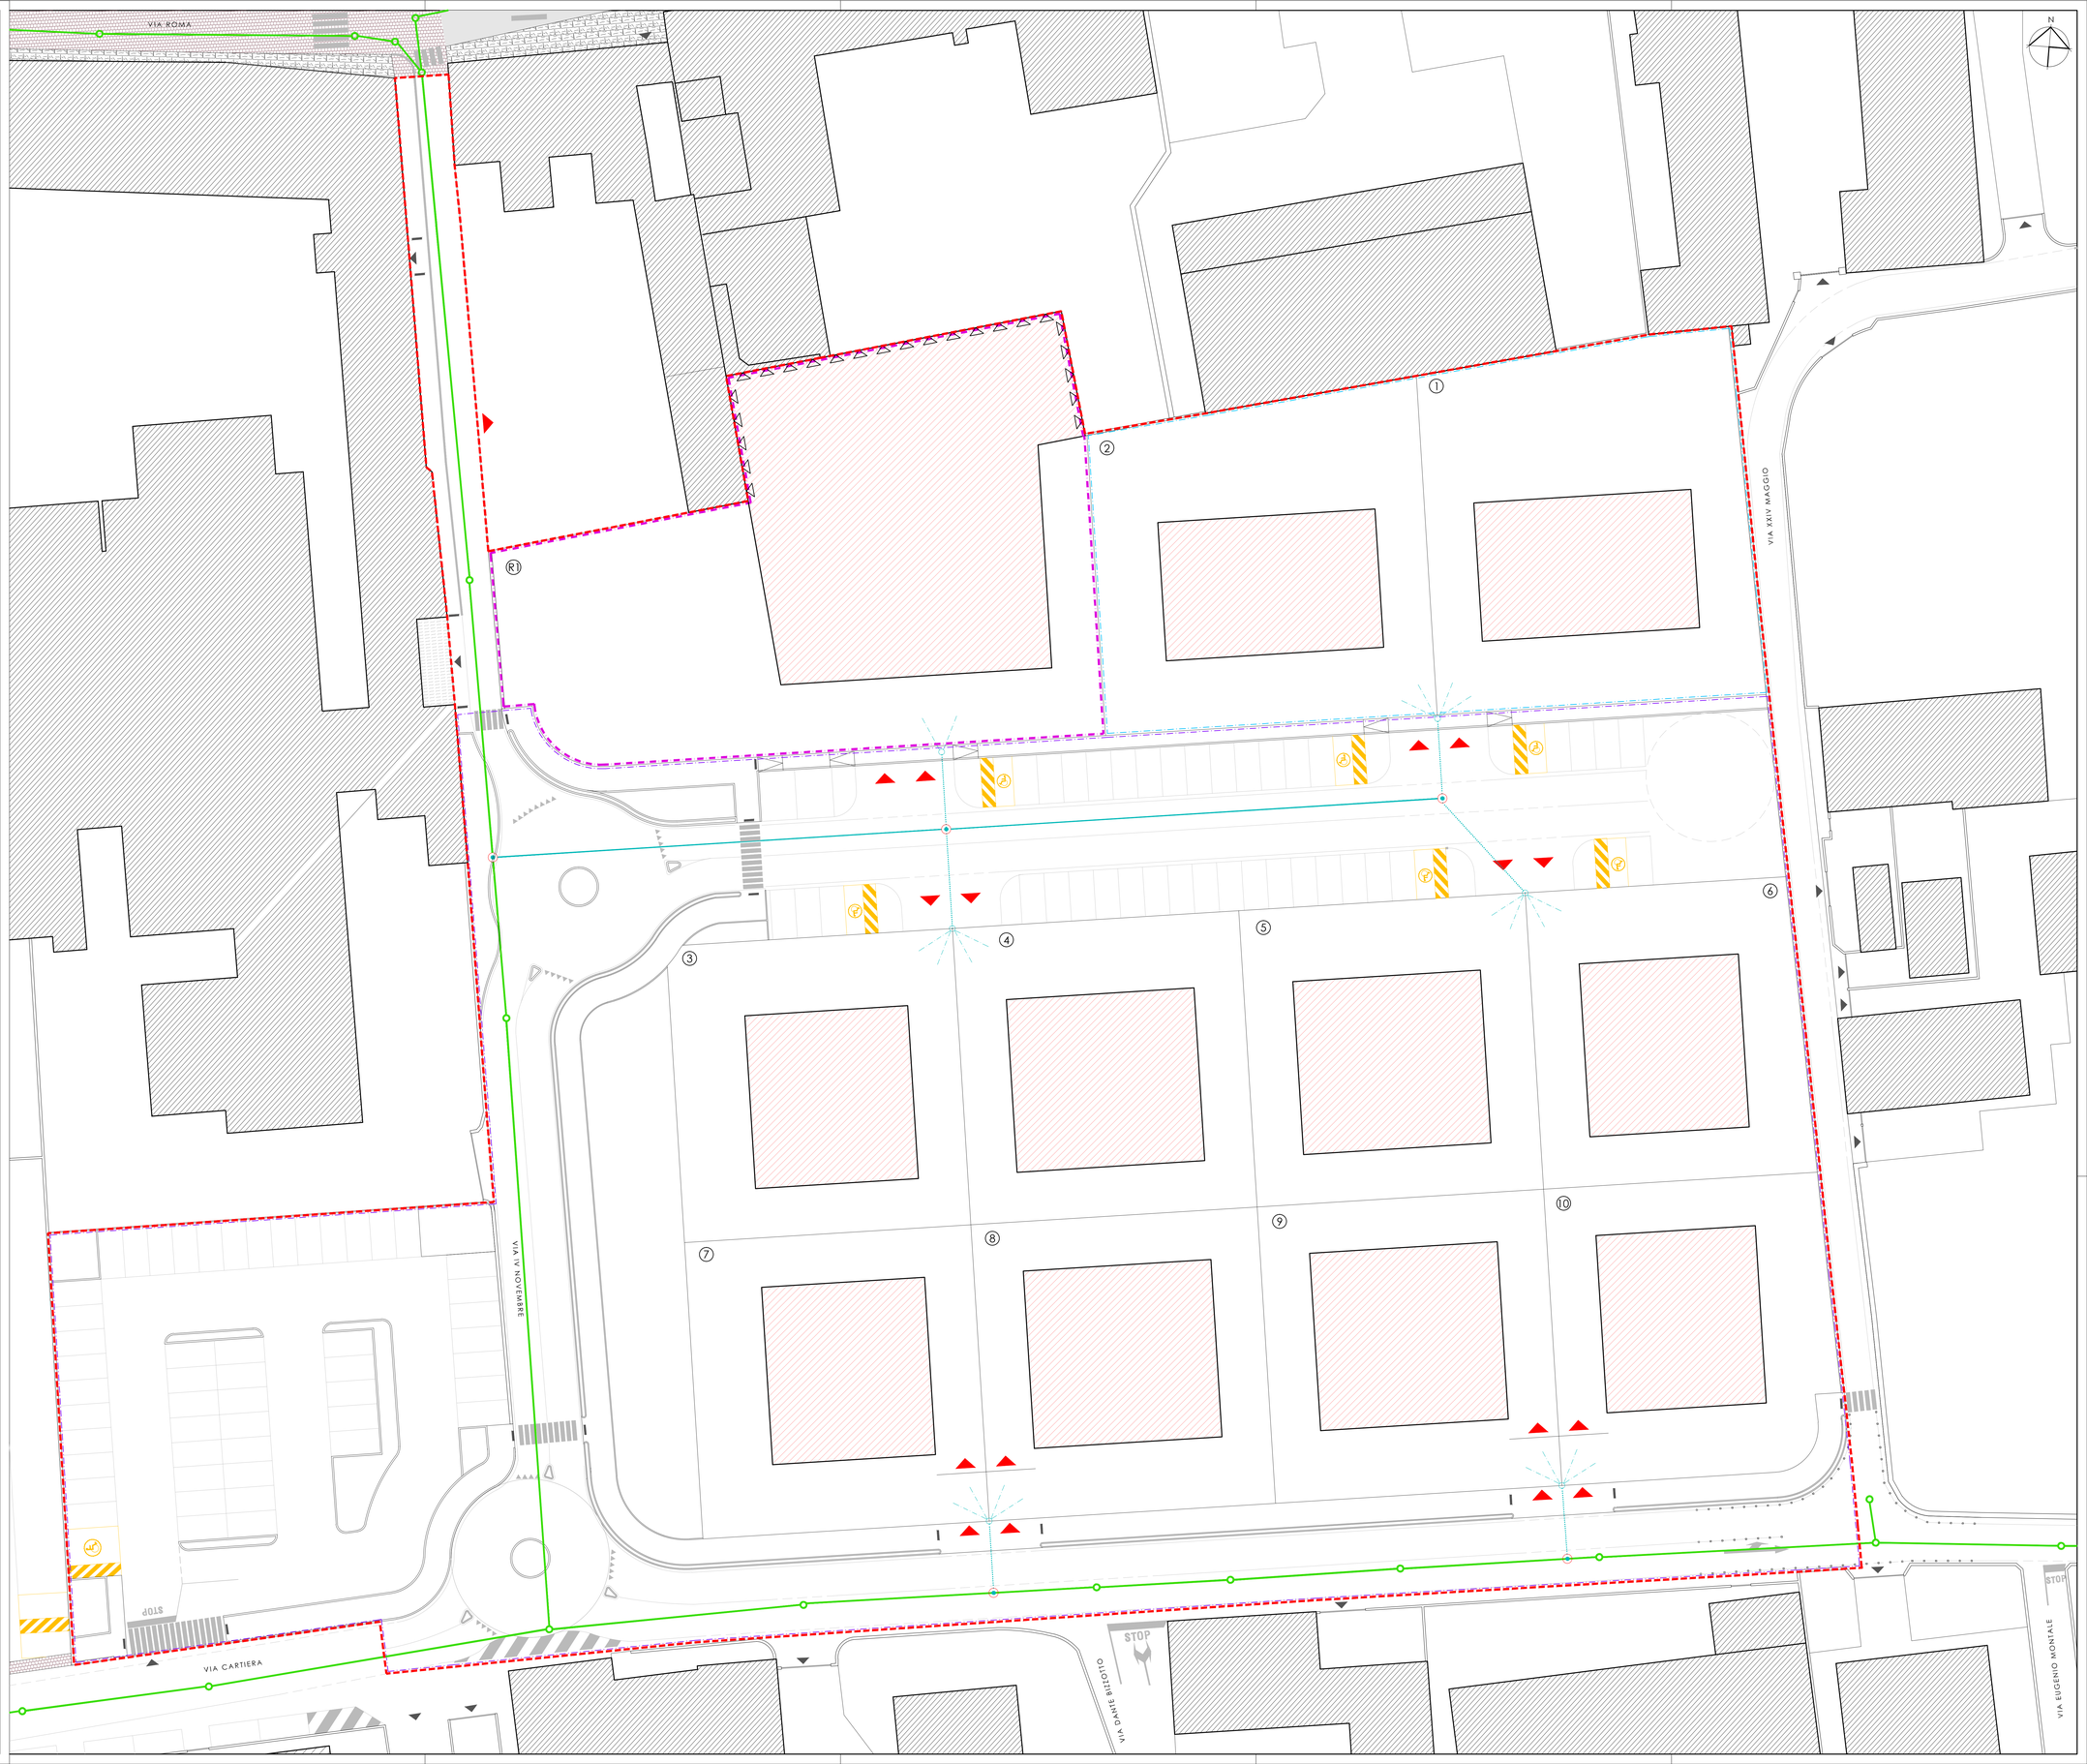
- Ambito d'intervento
- Recinzione
- Accesso carraio esistente
- Accesso carraio in progetto
- Edifici in progetto non vincolanti
- Archetti dissuasori
- Fabbricato esistente
- PRIMO STRALCIO
- SECONDO STRALCIO
- TERZO STRALCIO