



**Geometra
MARIANO VANTIN**
Via Dante Alighieri, 17/2
36072 Chiampo (VI)
Tel. 0444 624680
e-mail: mariano@studiovantin.it
www.studiovantin.it

**COMUNE DI
SOVIZZO**
**PROVINCIA DI
VICENZA**

Y:\GEOMETRA\GALIA\LOTTI\ARETELE2019 TAVOLE DI PROGETTO\0100.DOC. PRESENTATA - DICEMBRE2019\FILE_DWG\TAVOLA TELECOM - DICEMBRE2019.DWG

**RICHIESTA DI UN PERMESSO CONVENZIONATO DI URBANIZZAZIONE
DELL'AREA IN VIALE DEGLI ABETI (PUA N. 28), CON MODIFICA
D'AMBITO AI SENSI DELL'ART. II L.R. N. 61 DEL 27 GIUGNO 1985**

COMMITTENTI:

COMUNE DI SOVIZZO

VANTIN LINO

VANTIN ROSINA

VANTIN LUCIANO

VANTIN MARIANO

ZULLI NICOLA

CUMAN BRUNA

DATA: 09/12/2019

RETE TELEFONICA - TELECOM

TAVOLA II

SONO RIPORTATE:
- PLANIMETRIA IN SCALA 1: 500

PROGETTISTA:

DOTT. ING.
NICOLETTI STEFANIA


GEOM.
VANTIN MARIANO

DD. LL.:

IMPRESA:



**RETE TELECOM
IN SCALA 1: 500**

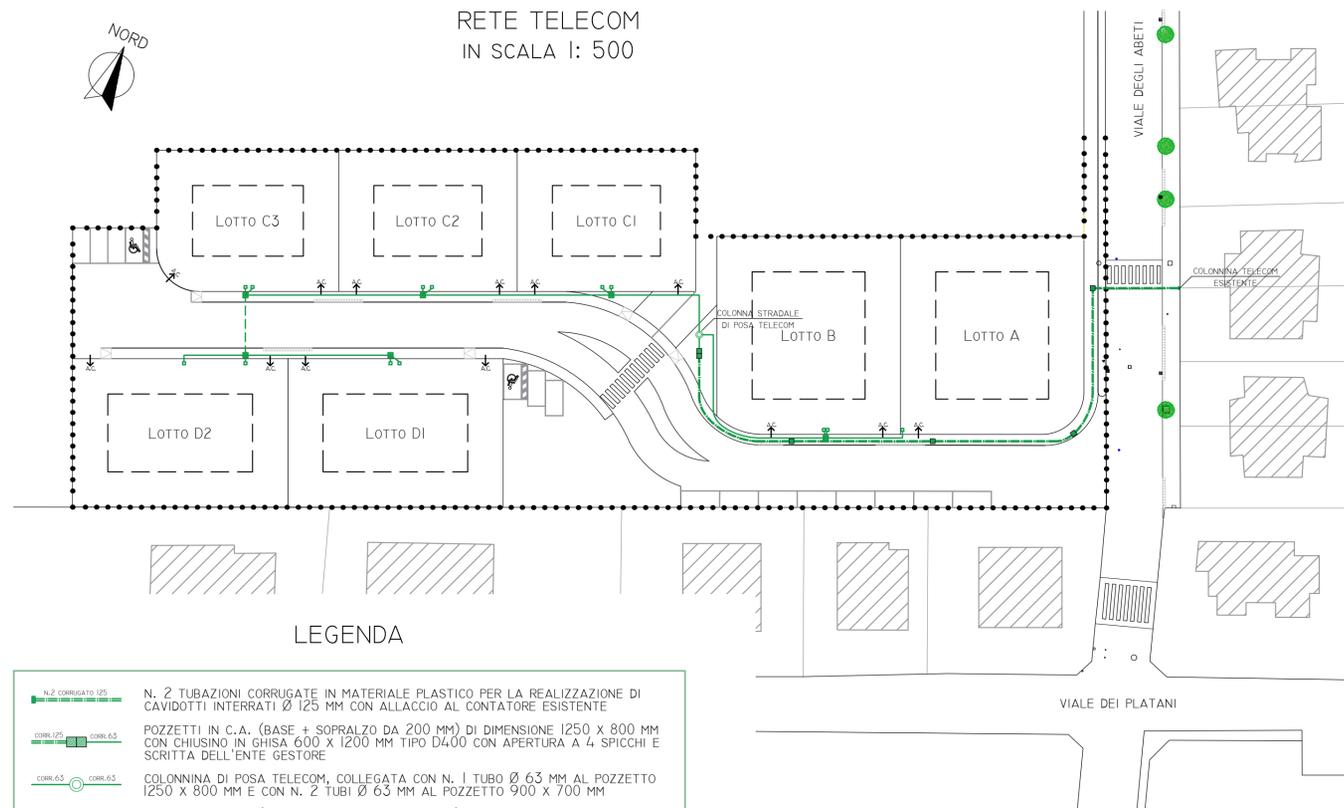

LEGENDA

- N.2 CORRUGATO 125 N. 2 TUBAZIONI CORRUGATE IN MATERIALE PLASTICO PER LA REALIZZAZIONE DI CAVIDOTTI INTERRATI Ø 125 MM CON ALLACCIO AL CONTATORE ESISTENTE
- CORR. 125 CORR. 63 POZZETTI IN C.A. (BASE + SOPRALZO DA 200 MM) DI DIMENSIONE 1250 X 800 MM CON CHIUSINO IN GHISA 600 X 1200 MM TIPO D400 CON APERTURA A 4 SPICCHI E SCRITTA DELL'ENTE GESTORE
- CORR. 63 CORR. 63 COLONNINA DI POSA TELECOM, COLLEGATA CON N. 1 TUBO Ø 63 MM AL POZZETTO 1250 X 800 MM E CON N. 2 TUBI Ø 63 MM AL POZZETTO 900 X 700 MM
- CORRUGATO 63 POZZETTI IN C.A. (BASE + SOPRALZO DA 200 MM) DI DIMENSIONE 900 X 700 MM CON CHIUSINO IN GHISA 600 X 600 MM TIPO D400 CON APERTURA A 2 SPICCHI E SCRITTA DELL'ENTE GESTORE
- CORRUGATO 125 CORRUGATO 63 N.1 TUBAZIONE CORRUGATA IN MATERIALE PLASTICO PER LA REALIZZAZIONE DI CAVIDOTTI INTERRATI Ø 63 MM
- N.1 CORRUGATO 63 POZZETTI PREFABBRICATI 400 X 400 X 600 MM CON CHIUSINO IN GHISA 400 X 400 MM TIPO C250 PER ALLACCI LOTTI PRIVATI