



LEGENDA

RETE STRADALE PRINCIPALE:
TUBAZIONI IN CLS VIBROCOMPRESSO AD ALTA RESISTENZA Ø 40 CM
RETE ALLACCI:
TUBAZIONI IN PVC-U SERIE SN8 (ALLACCI CIVILI) Ø 20 CM
RETE STRADALE SECONDARIA:
TUBAZIONI IN PVC-U SERIE SN8 (CADITOIE) Ø 16 CM
TRINCEA DRENANTE:
TUBAZIONI FORATE IN CEMENTO Ø 30 CM
BACINO DI CONTENIMENTO:
TUBAZIONI FORATE IN CEMENTO Ø 60 CM


PARTICOLARE TRINCEA DI DRENAGGIO IN SCALA 1: 20

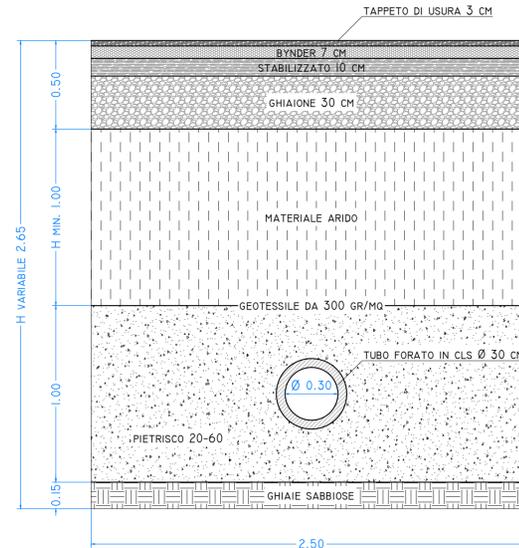


PARTICOLARE POZZETTO TRINCEA DI DRENAGGIO IN SCALA 1: 20

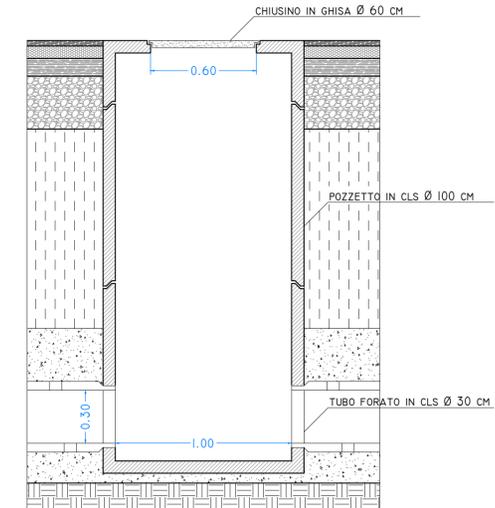

PARTICOLARE BACINO IN SCALA 1: 20

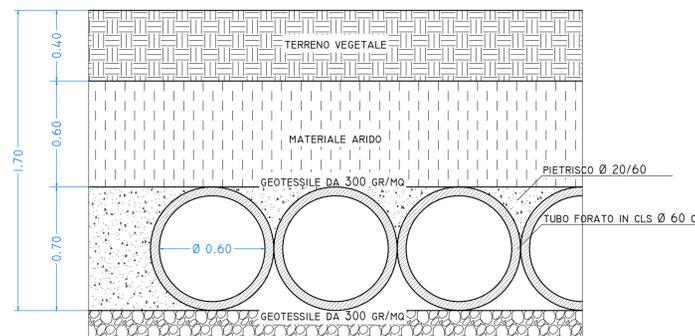

PARTICOLARE POZZETTO SCARICO BACINO IN SCALA 1: 20

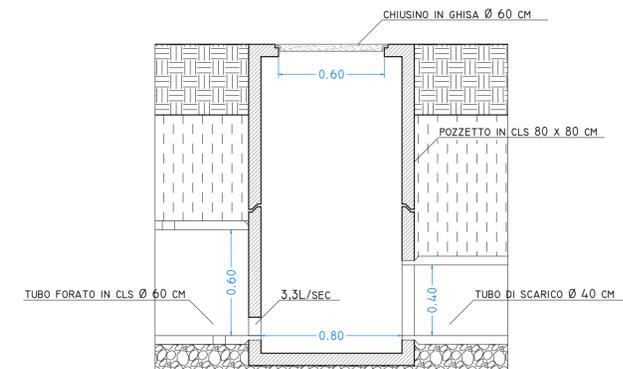

Geometra MARIANO VANTIN
Via Dante Alighieri, 17/2
36072 Chiampo (VI)
Tel. 0444 624680
e-mail: mariano@studiovantin.it
www.studiovantin.it

COMUNE DI SOVIZZO
PROVINCIA DI VICENZA

Y:\GEOMETRA\GALLI\LOTT_7\RETE\2019 TAVOLE DI PROGETTO\0100.DOC. PRESENTATA - DICEMBRE 2019\FILE_DWG\TAVOLA ACQUE METEORICHE - DICEMBRE 2019.DWG

RICHIESTA DI UN PERMESSO CONVENZIONATO DI URBANIZZAZIONE DELL'AREA IN VIALE DEGLI ABETI (PUA N. 28), CON MODIFICA D'AMBITO AI SENSI DELL'ART. 11 L.R. N. 61 DEL 27 GIUGNO 1985

COMMITTENTI:

COMUNE DI SOVIZZO

VANTIN LINO

VANTIN ROSINA

VANTIN LUCIANO

VANTIN MARIANO

ZULLI NICOLA

CUMAN BRUNA

DATA: 09/12/2019

RETE ACQUE METEORICHE

TAVOLA 7c

SONO RIPORTATE:
- PARTICOLARI COSTRUTTIVI IN SCALA 1: 20

PROGETTISTA:

DOTT. ING. NICOLETTI STEFANIA

DD. LL.:

GEOM. VANTIN MARIANO

IMPRESA:

PARTICOLARE SU SEZIONE STRADALE IN SCALA 1: 20

