



ORTOFOTO
COMUNE DI ARZERGRANDE

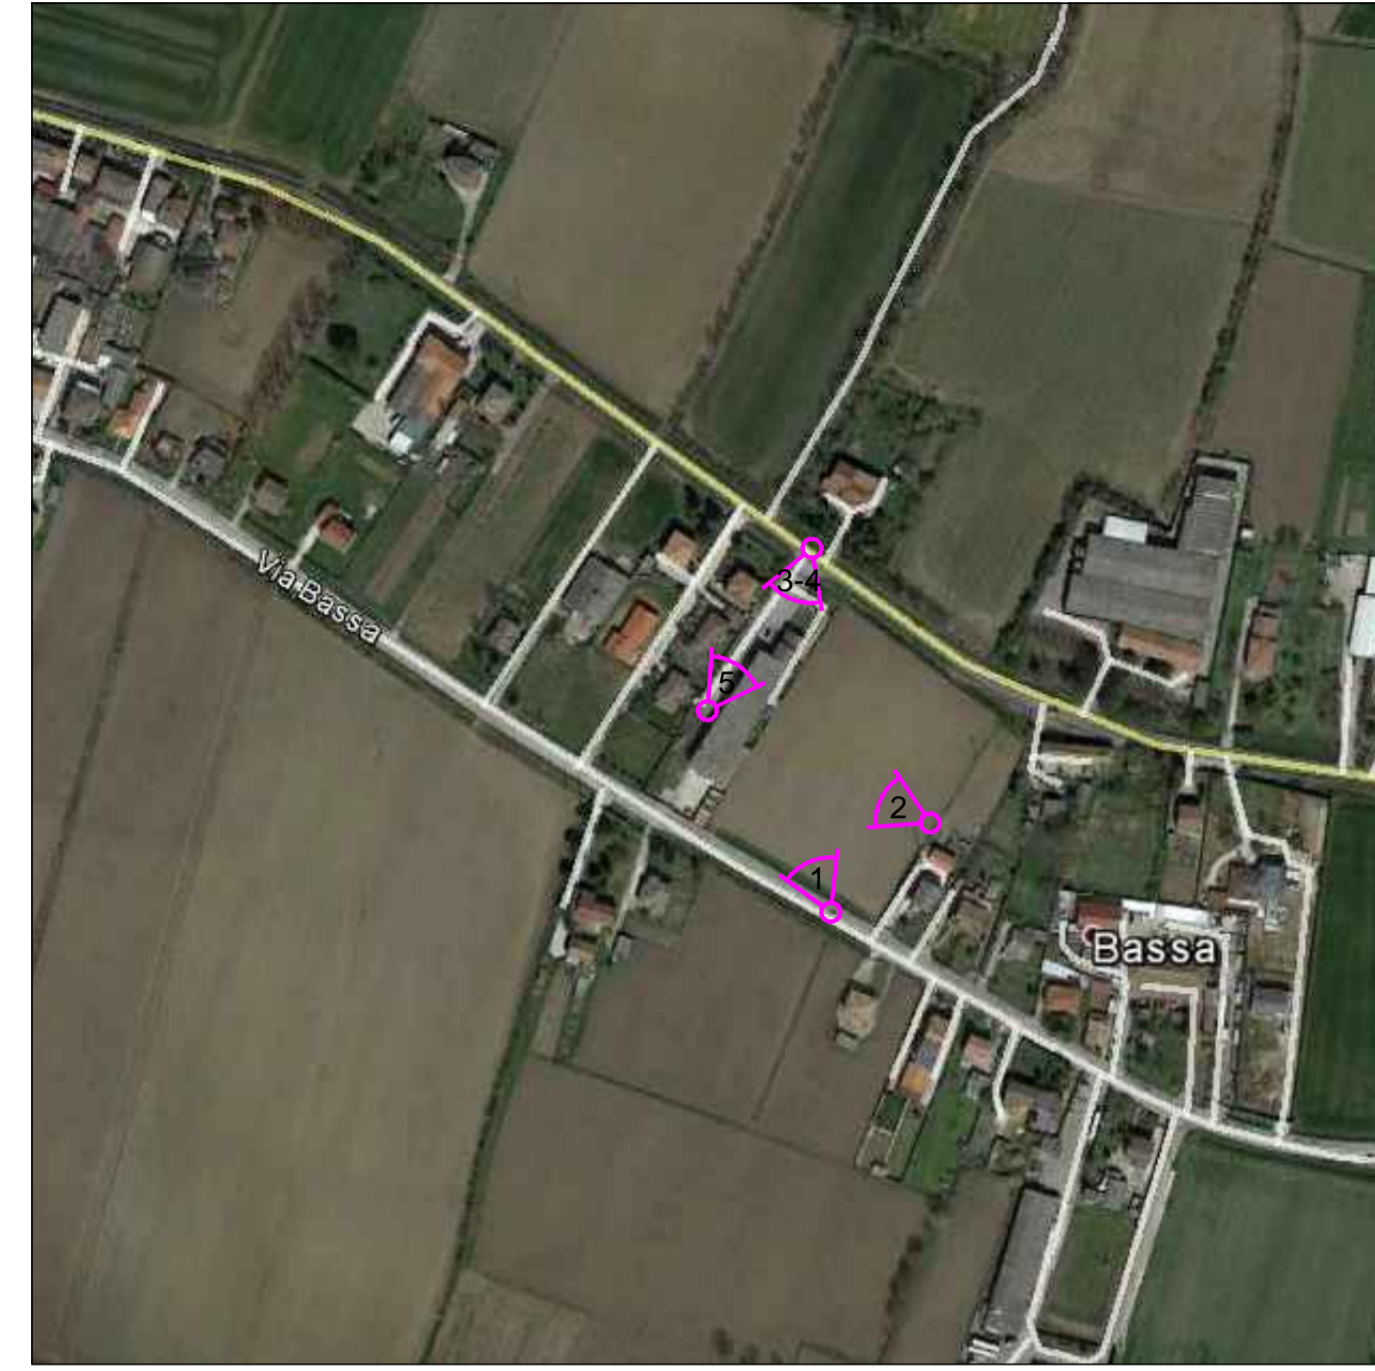

CONI FOTOGRAFICI

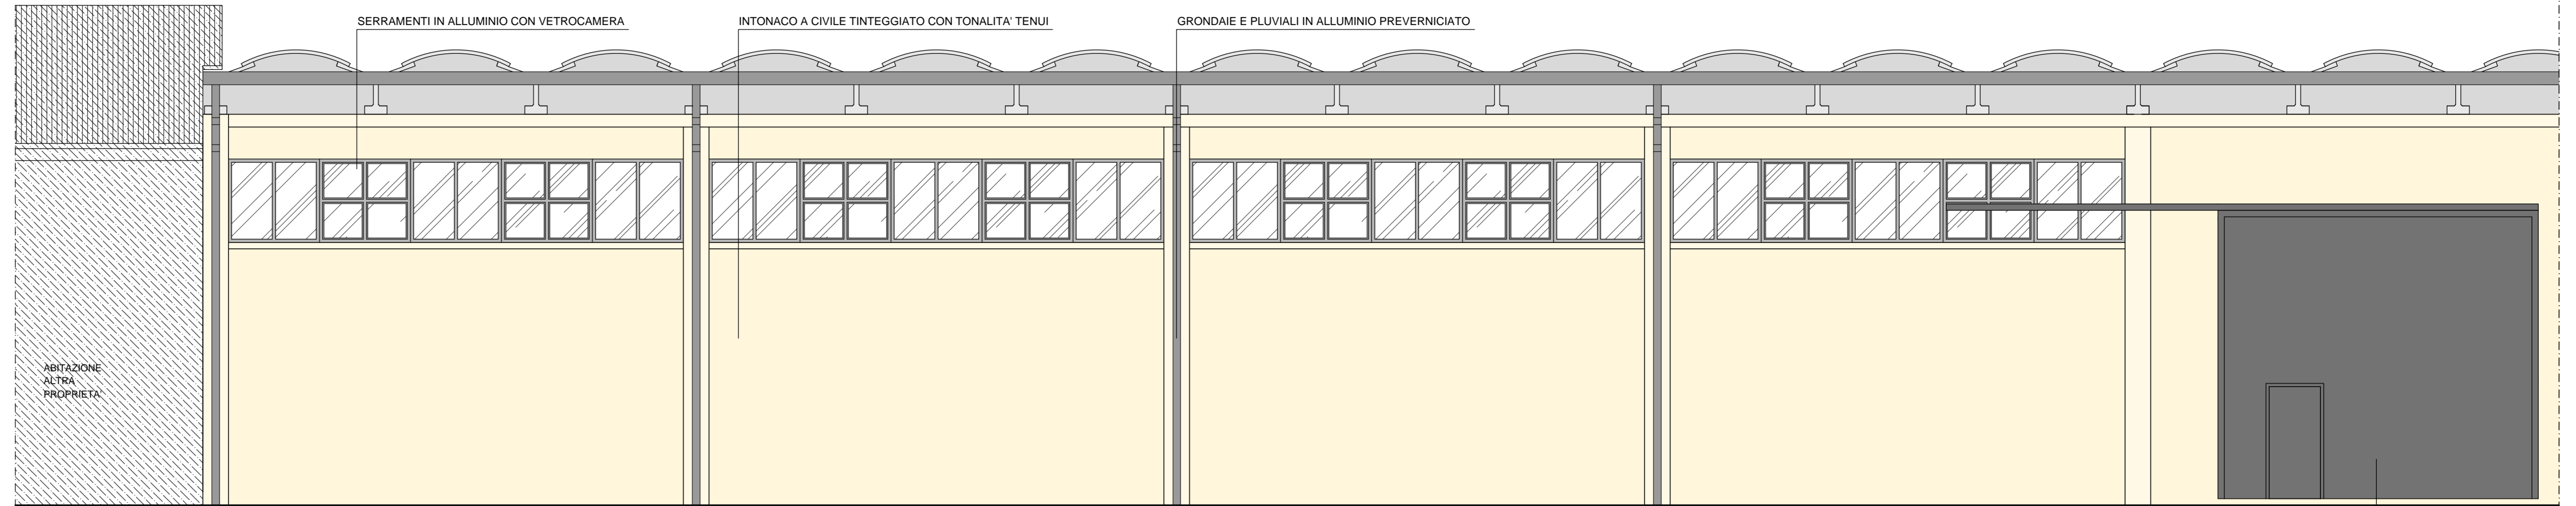

PARTICOLARE PROSPETTICO
PROSPETTO OVEST

PORTONE SCORREVOLE IN ALLUMINIO PREVERNICIATO

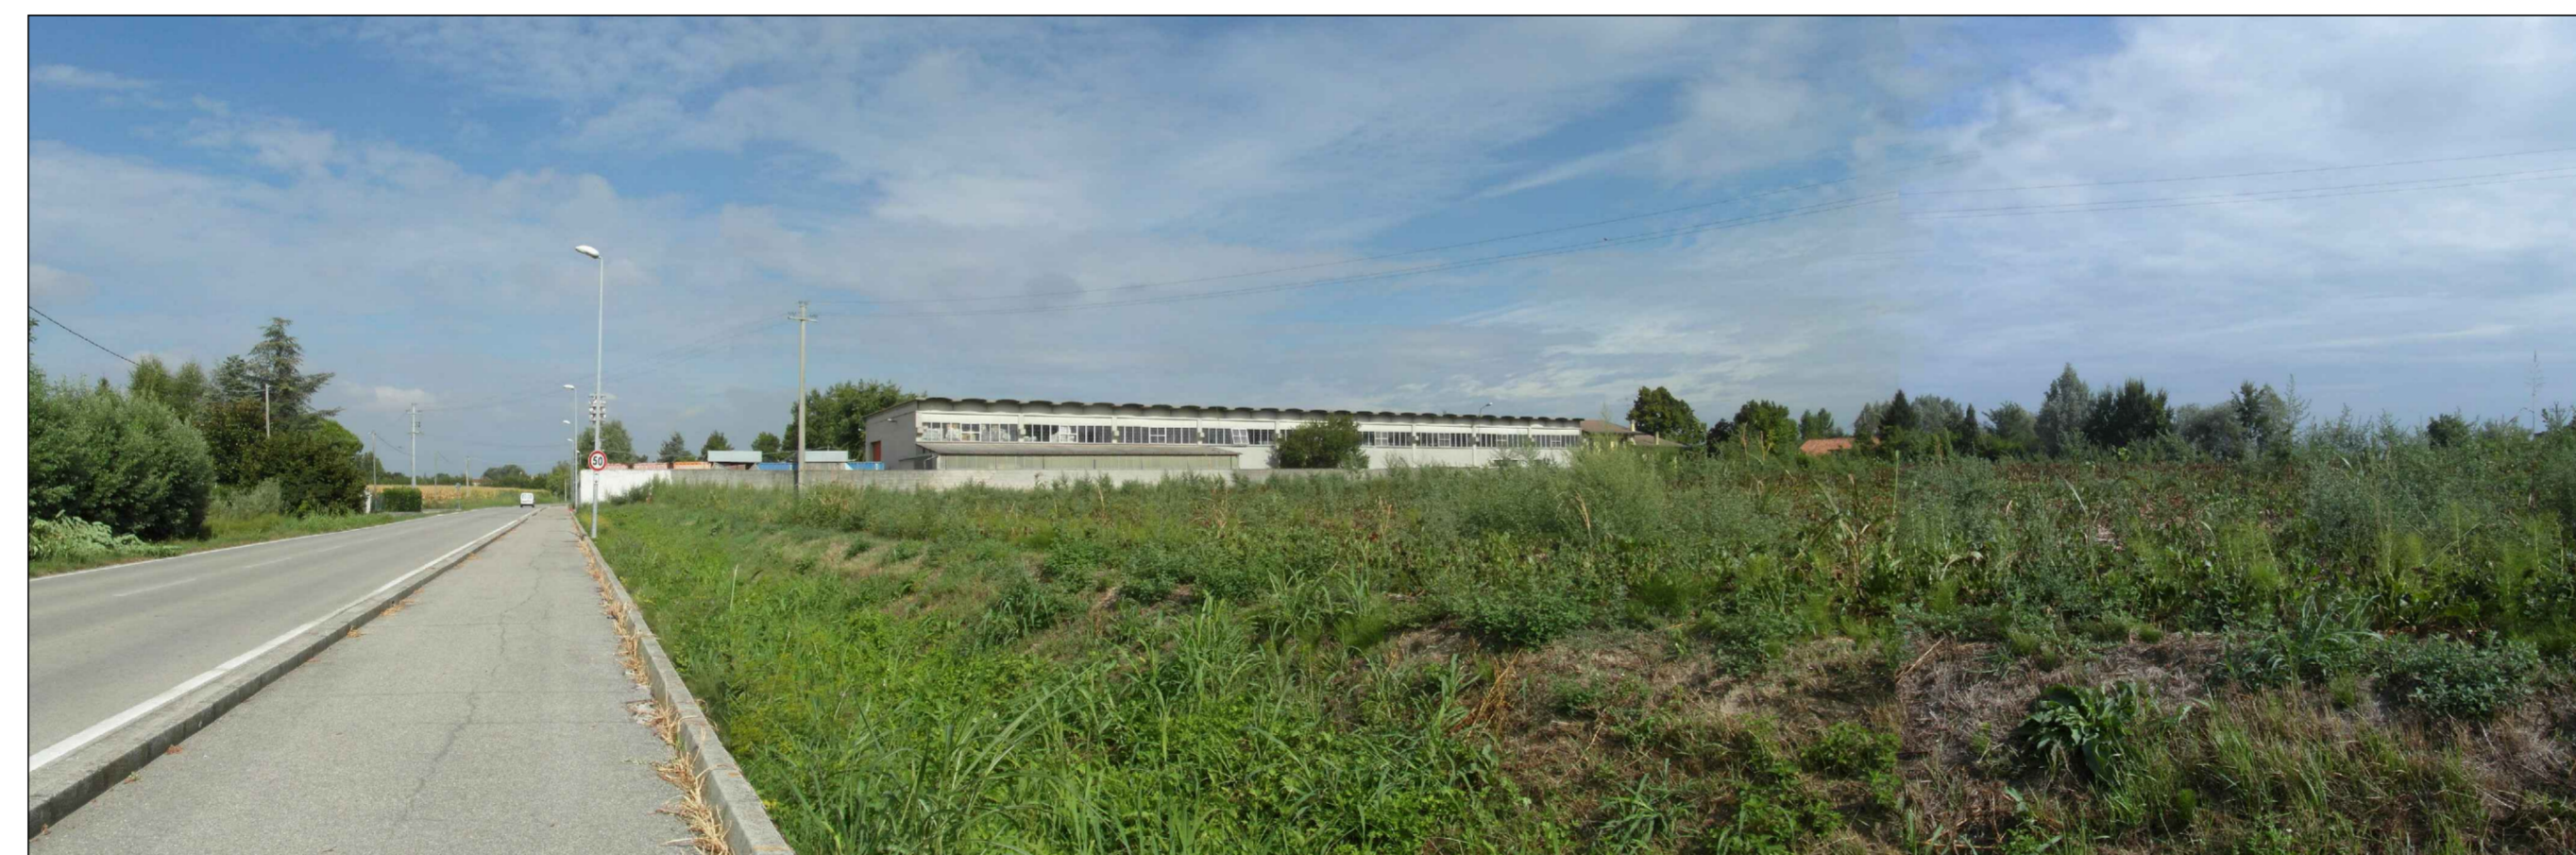


FOTO N. 1 - STATO DI FATTO



FOTO N. 2



FOTO N. 4



FOTO N. 1 - STATO FUTURO



FOTO N. 3



FOTO N. 5

Spazio riservato al Comune

Firme
Grigoletto Antonio *Loredana Durante*
Guido Panizzolo *Linda Albertin*

COMUNE DI ARZERGRANDE PROVINCIA DI PADOVA

Lavoro
PROGETTO PER PARZIALE CAMBIO DI DESTINAZIONE D'USO DA MAGAZZINO COMMERCIALE A LABORATORIO ARTIGIANALE IN ZONA IMPROPRIA AI SENSI DELL' ART. 4 DEL D.P.R. N. 447/1998 E S.M.I.

Committenti
DANTE GRAZIELLA - DURANTI LOREDANA
GRIGOLETTO ANTONIO - GRIGOLETTO UMBERTO



Progettista
Geom. PANIZZOLO GUIDO

Progettista
Arch. ALBERTIN LINDA



STUDIO TECNICO
PANIZZOLO Geom. GUIDO
 Via Avise Angelieri, 4/2 35020 CODEVIGO (PD) Tel.-Fax. 049/5817682
 Indirizzo E-mail : geometrapanizzolo@tin.it

ALBERTIN Arch. LINDA
 Via Villa del Bosco, 479 35029 PONTELONGO (PD) Cell. 340/3091930
 e-mail : albertinlinda.arch@virgilio.it