

LEGENDA

	Zona A		Centro storico
	Zona B		Centro abitato
	Zona C1		Limiti di rispetto o tutela
	Zona C2		Fascia di tutela relativa ai corsi d'acqua di cui all'art. 142 del d.lgs. 43/2004
	Zona D1 industria-artigianato di produzione		Vincolo Ambientale D.Lgs. 42/2004
	Zona D2 commercio-direzionalità e artigianalità di servizio		Itinerari paesaggistici
	Zona D4 agromultifunzionale		Nodi locali
	Attività produttiva da confermare		Ambito di percezione del coro visivo
	Attività produttiva da confermare con volume preordinato		Corti visuali (Categorie 1)
	Attività produttiva da trasferire		Contesti figurativi
	Attività produttiva da trasferire con volume preordinato		Contesti ecologici secondari territoriali
	Zona agricola		Contesti ecologici secondari locali
	Ambiti di edificazione diffusa		Contesti ecologici terziari locali
	Ambiti di integrità fondaria, paesaggistica e ambientale		
	Ambiti di importanza ambientale		
	Ambiti di importanza paesaggistica		
	Ambiti di localizzazione degli interventi edili		
	Ambiti preferenziali di forestazione		
	Aree per attrezzature di interesse comune		
	Aree attrezzate a parco gioco-sport		
	Aree di parcheggio		
	Zona di degrado		
	P.E.P. vigente		
	P.I.P. vigente		
	P.d.L. vigente		
	Progetti Norma		
	Comparto		
	Lotti ineditati di tipo A - 600 mc		
	Lotti ineditati di tipo B - 800 mc		
	Lotti ineditati di tipo C - Volumetria predefinita		
	Perimetro del lotto		
	Segno limite nuovi edifici		Ambito ed edifici non più funzionali alle esigenze dell'attività o dell'attività agricola
	Localizzazione preferenziale di volumi demolti		Obbligo di arretramento di cui all'art. 281, n. 30, del D. Lgs. n. 4
	Edifici con intervento codificato		Allineamenti
	Verde privato		Asse della centralità urbana
	Articolo 30, L.R. 61/85		Impianti radio base per telecomunicazioni

Regione del Veneto
Provincia di Padova


Comune di Arzergrande

P.I.
Piano degli interventi
di cui all'art. 281, n. 30, del D. Lgs. n. 4
PATI "tra Brenta e Bacchiglione"

13 3a 1:2.000

ARZERGRANDE ZONIZZAZIONE

Variante Parziale N.6 del Piano degli Interventi

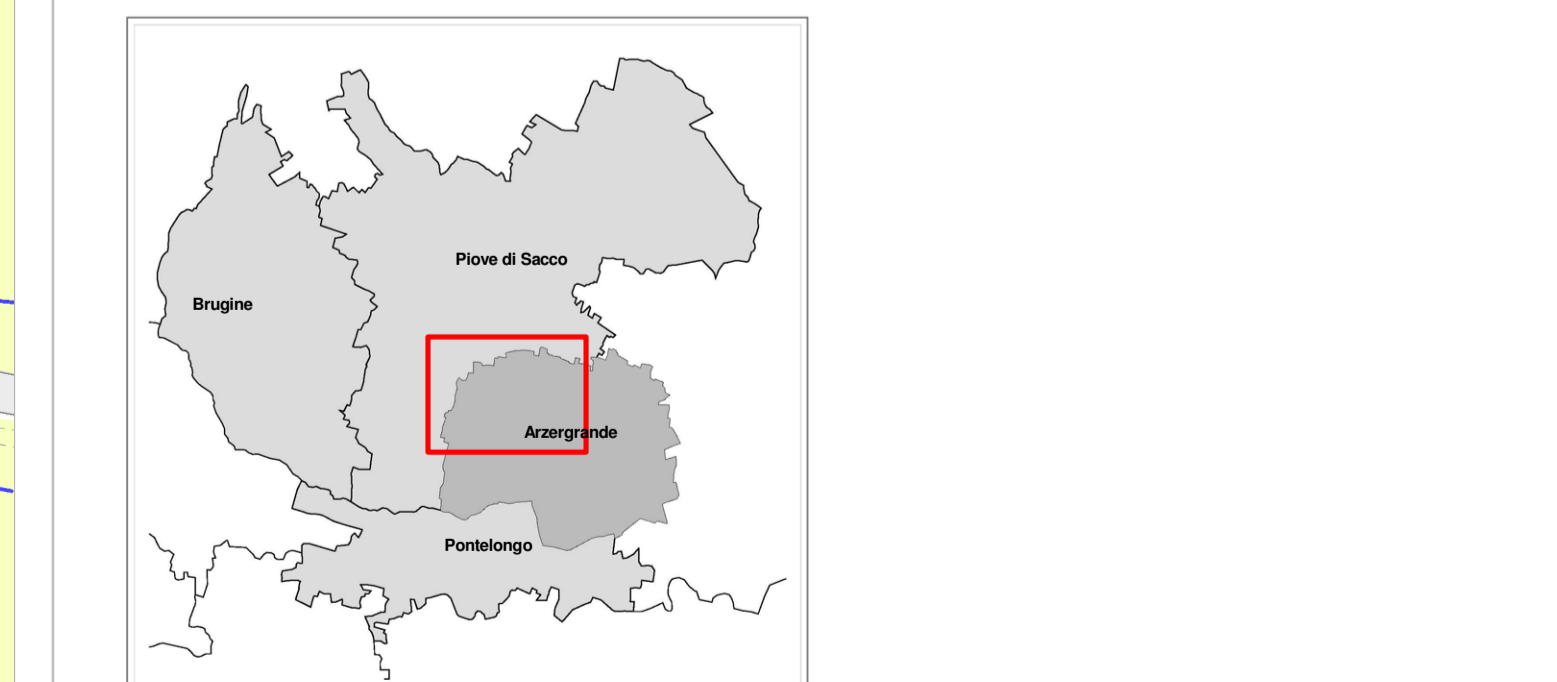

Progettati:
Uff. Francesco Finotto
Arch. Valter Garavito

Collaboratori:
Uff. Marco Passato
Uff. Alberto Azzolina

Comune di Arzergrande:
Sindaco:
Segretario:
Dirigente area tecnica:

Diff. Luca Sartori
Diff. Roberto Natali
Geom. Alessandro Caccaroni

Ridatto: Gennaio 2016
Approvato:

PROTECO
Soc. coop.r.l. Progettazione Tecnica Organizzata
30027 San Donà di Piave (Venetia) Via Cesare Battelli, 39 P.IVA 01953870275
tel 0421 54590 - fax 0421 54532 e mail proteco@proteco.cc www.proteco.cc