

COMUNE DI BAGNOLI DI SOPRA
PROVINCIA DI PADOVA

PROGETTO PER LA REALIZZAZIONE DI UN PARCHEGGIO
IN AREA ARTIGIANALE SECONDO L'ART. 4 L.R. 55/2012
"INTERVENTI DI EDILIZIA PRODUTTIVA IN VARIANTE ALLO
STRUMENTO URBANISTICO GENERALE"


Elaborato
ESE 02
PROGETTO ESECUTIVO MARCIAPIEDE

Richiedente:
DE ANGELI PRODOTTI


Progettista: Arch. Massimo CAVAZZANA
Collaboratori: Geom. Simone MASERO
Ing. Leonardo CORSO
Arch. Simone SIMONETTI
Geom. Fabio POLONIO
Urb. Dario ZANETTI

Questo elaborato è di nostra proprietà, protetto dalle vigenti norme di legge (art. 2043 C.C. e art. 623 C.P.) che ne vietano la riproduzione parziale o totale.


- LEGENDA:
- AREE A VERDE
 - NUOVO MARCIAPIEDE FUORI AMBITO
 - AREE A VERDE FUORI AMBITO
 - PARCHEGGI DRENANTI
 - VIABILITA'
 - MARCIAPIEDI
 - FABBRICATI ESISTENTI
 - PERCORSO PER MANUTENZIONE AREE COMUNALI
 - SUPERFICIE INTERO AMBITO
 - SUPERFICIE PORZIONE DI AREA DI PROPRIETA' COMUNALE
 - AREA OGGETTO DI NUOVO PARCHEGGIO
 - AMBITO EDIFICI ESISTENTI

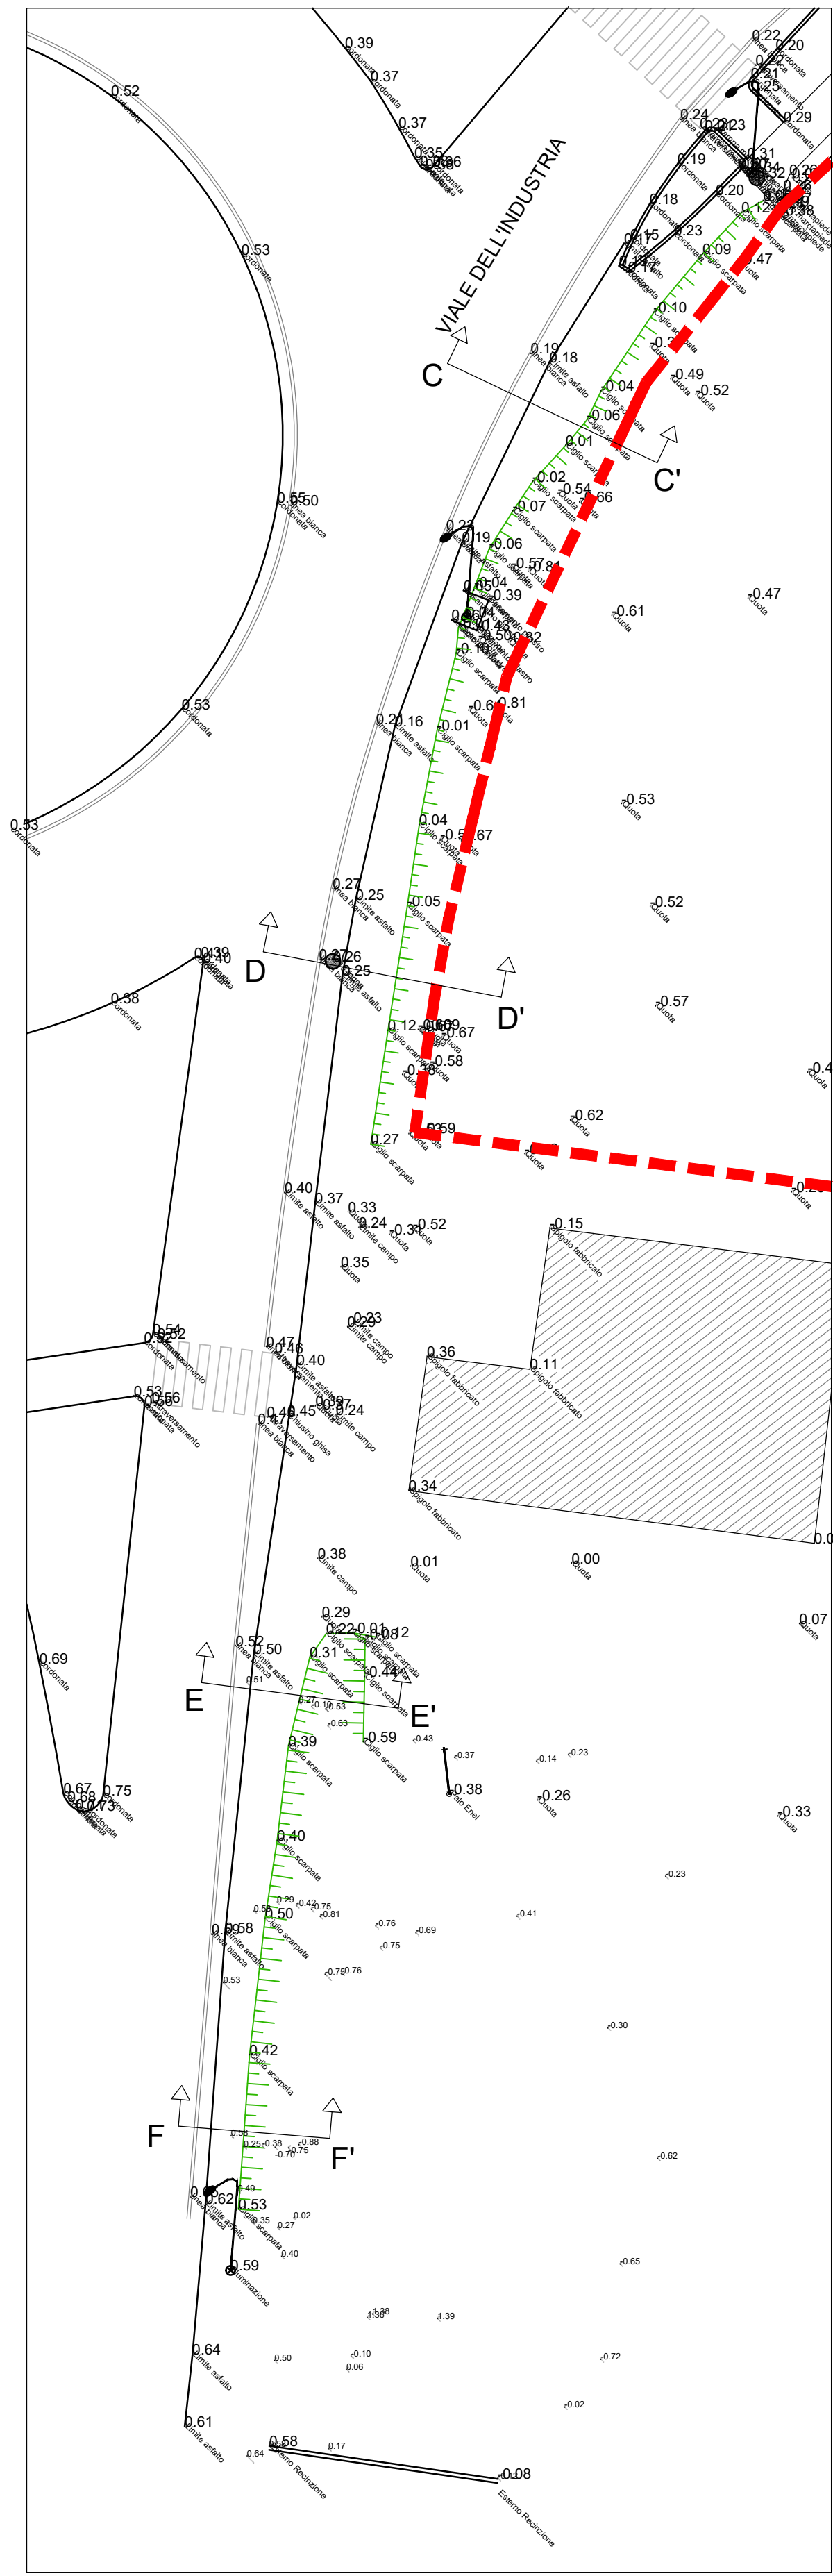




RIEUVI AREA NUOVO MARCIAPIEDE
SCALA 1:250

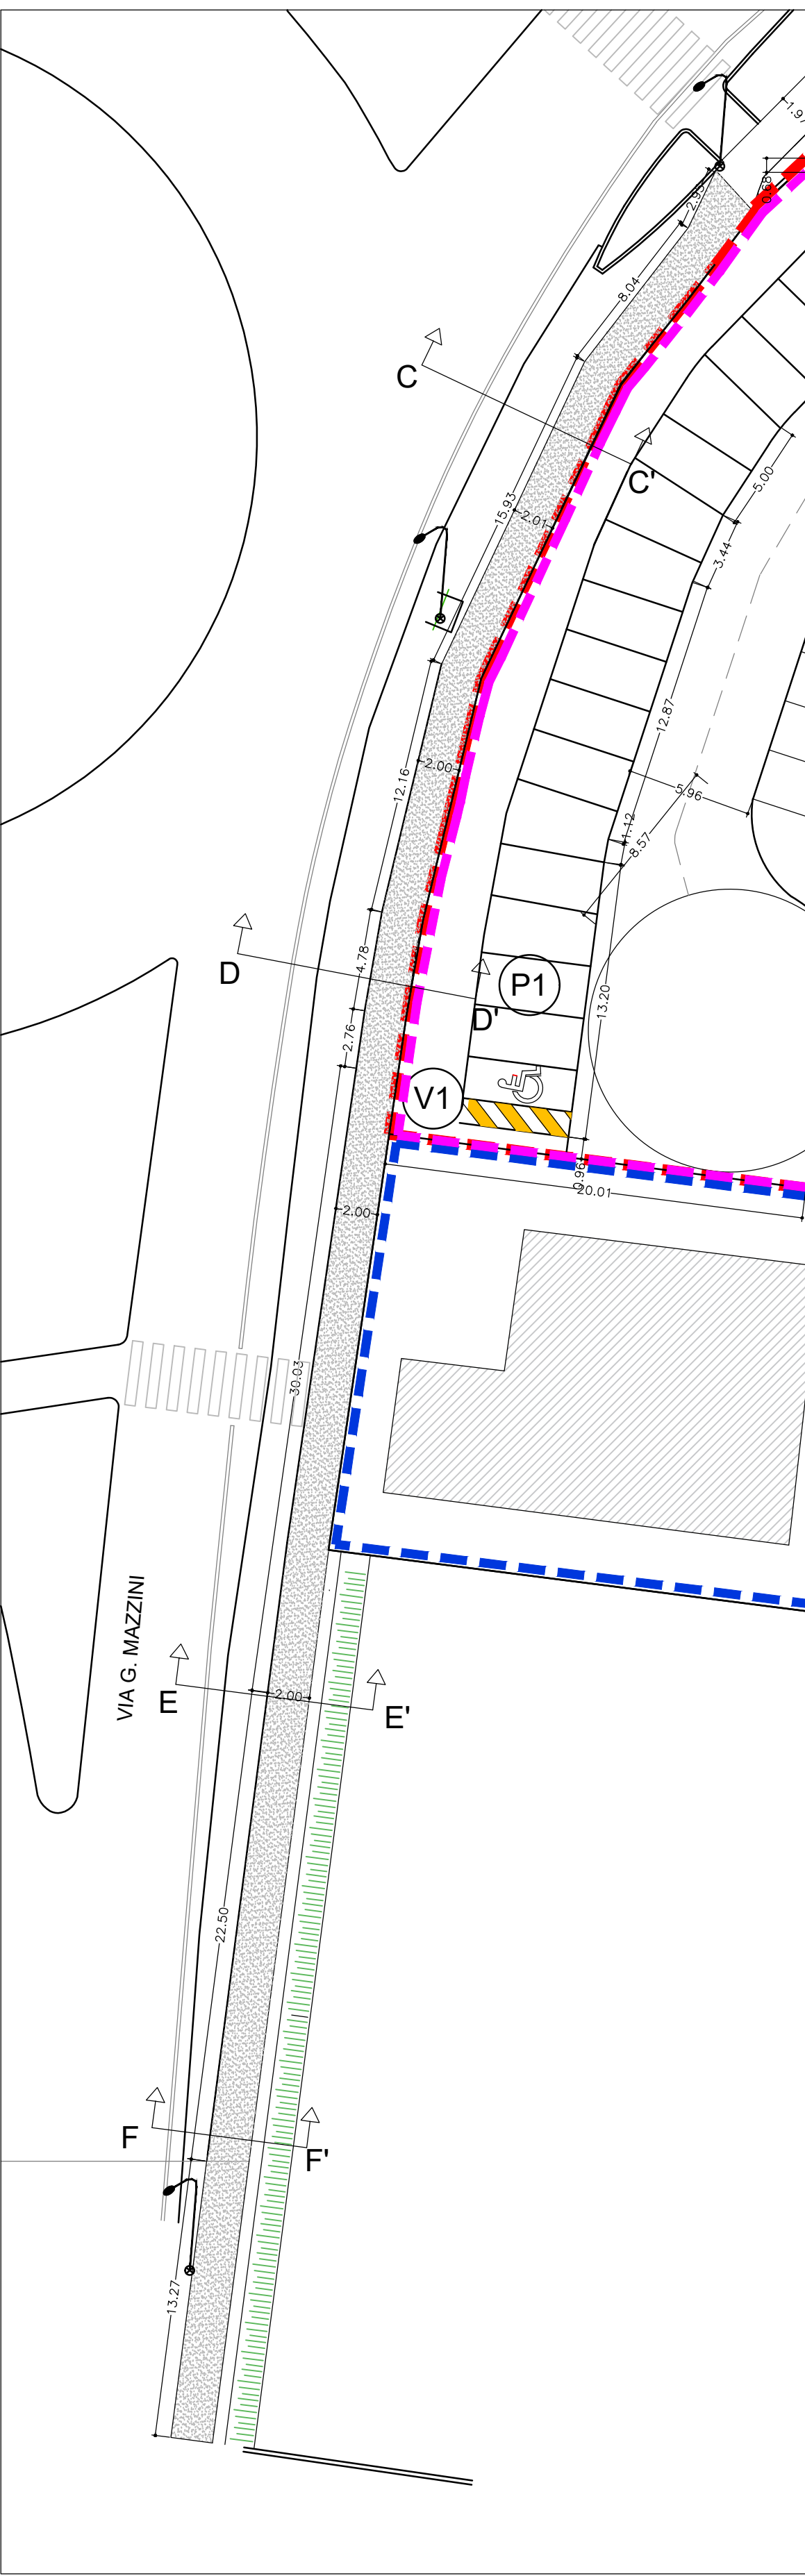


STATO DI PROGETTO NUOVO MARCIAPIEDE
SCALA 1:250

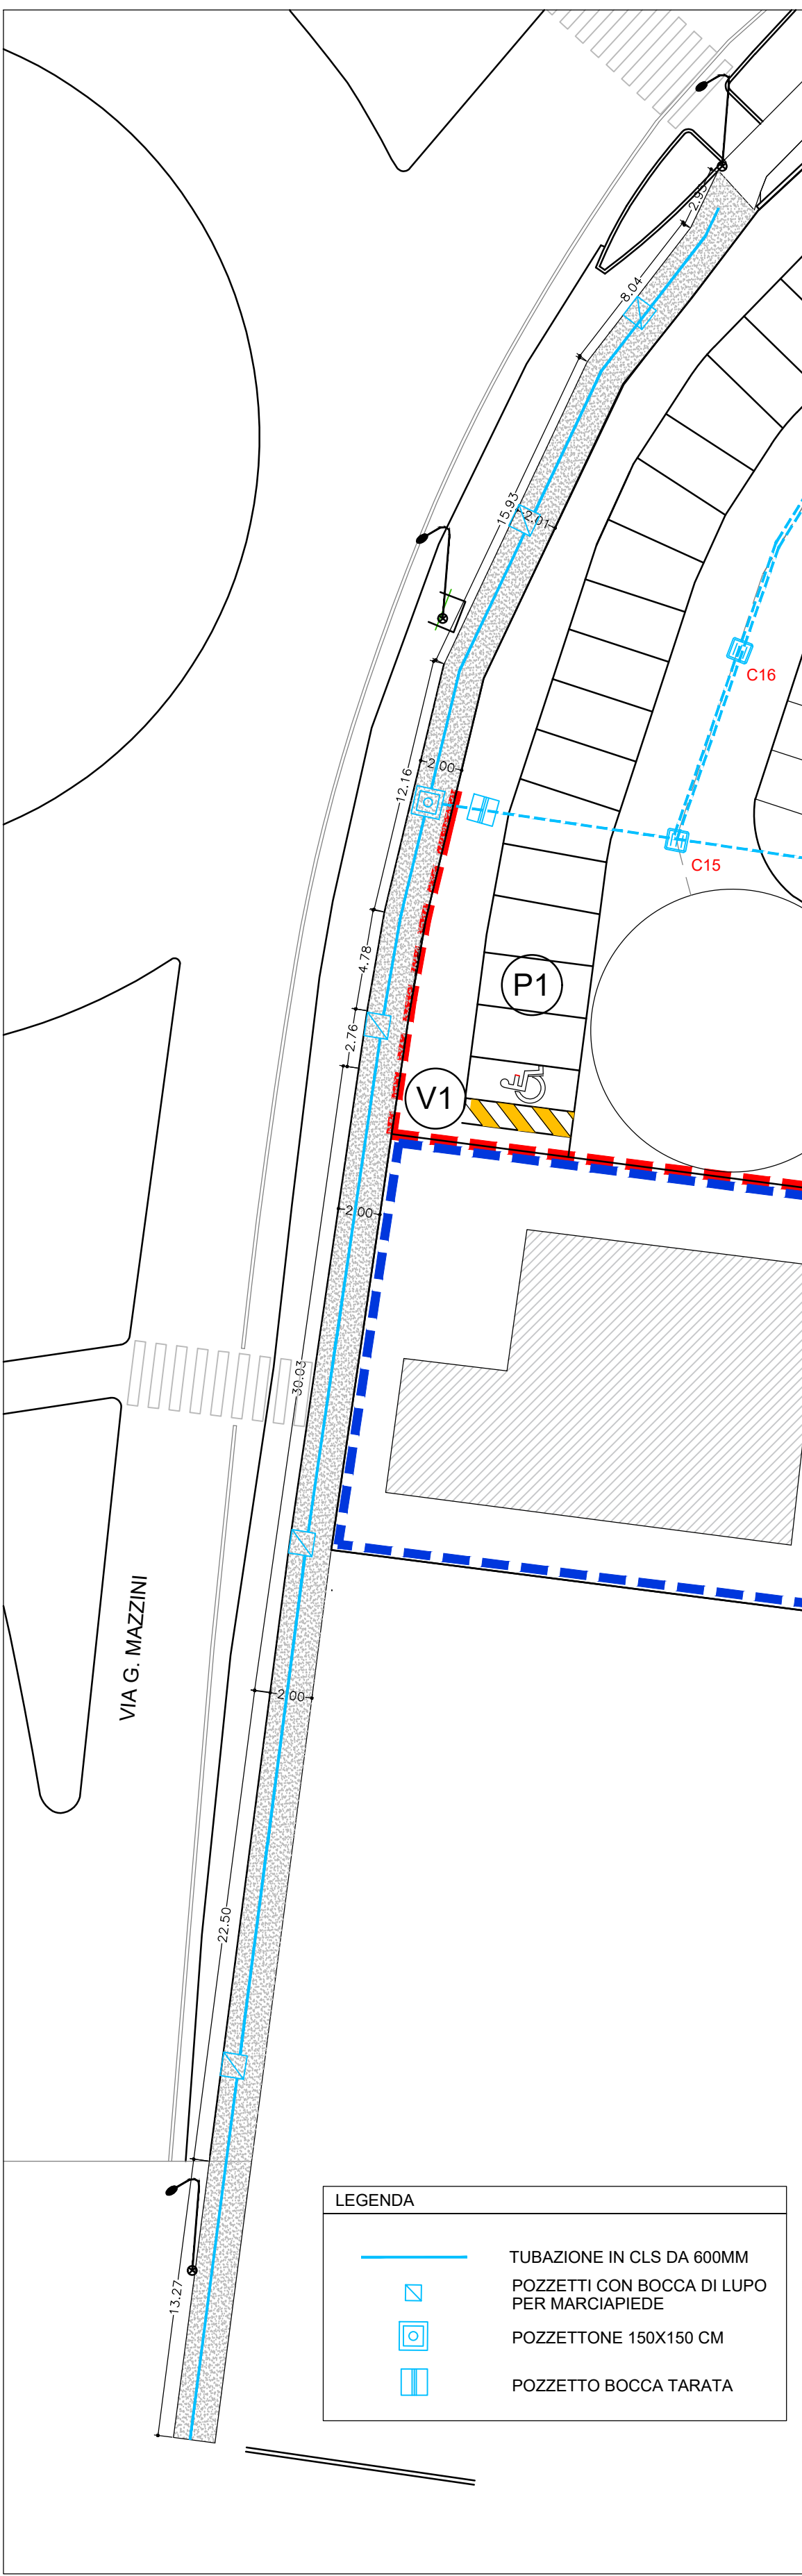


RETE ACQUE BIANCHE MARCIAPIEDE
SCALA 1:250

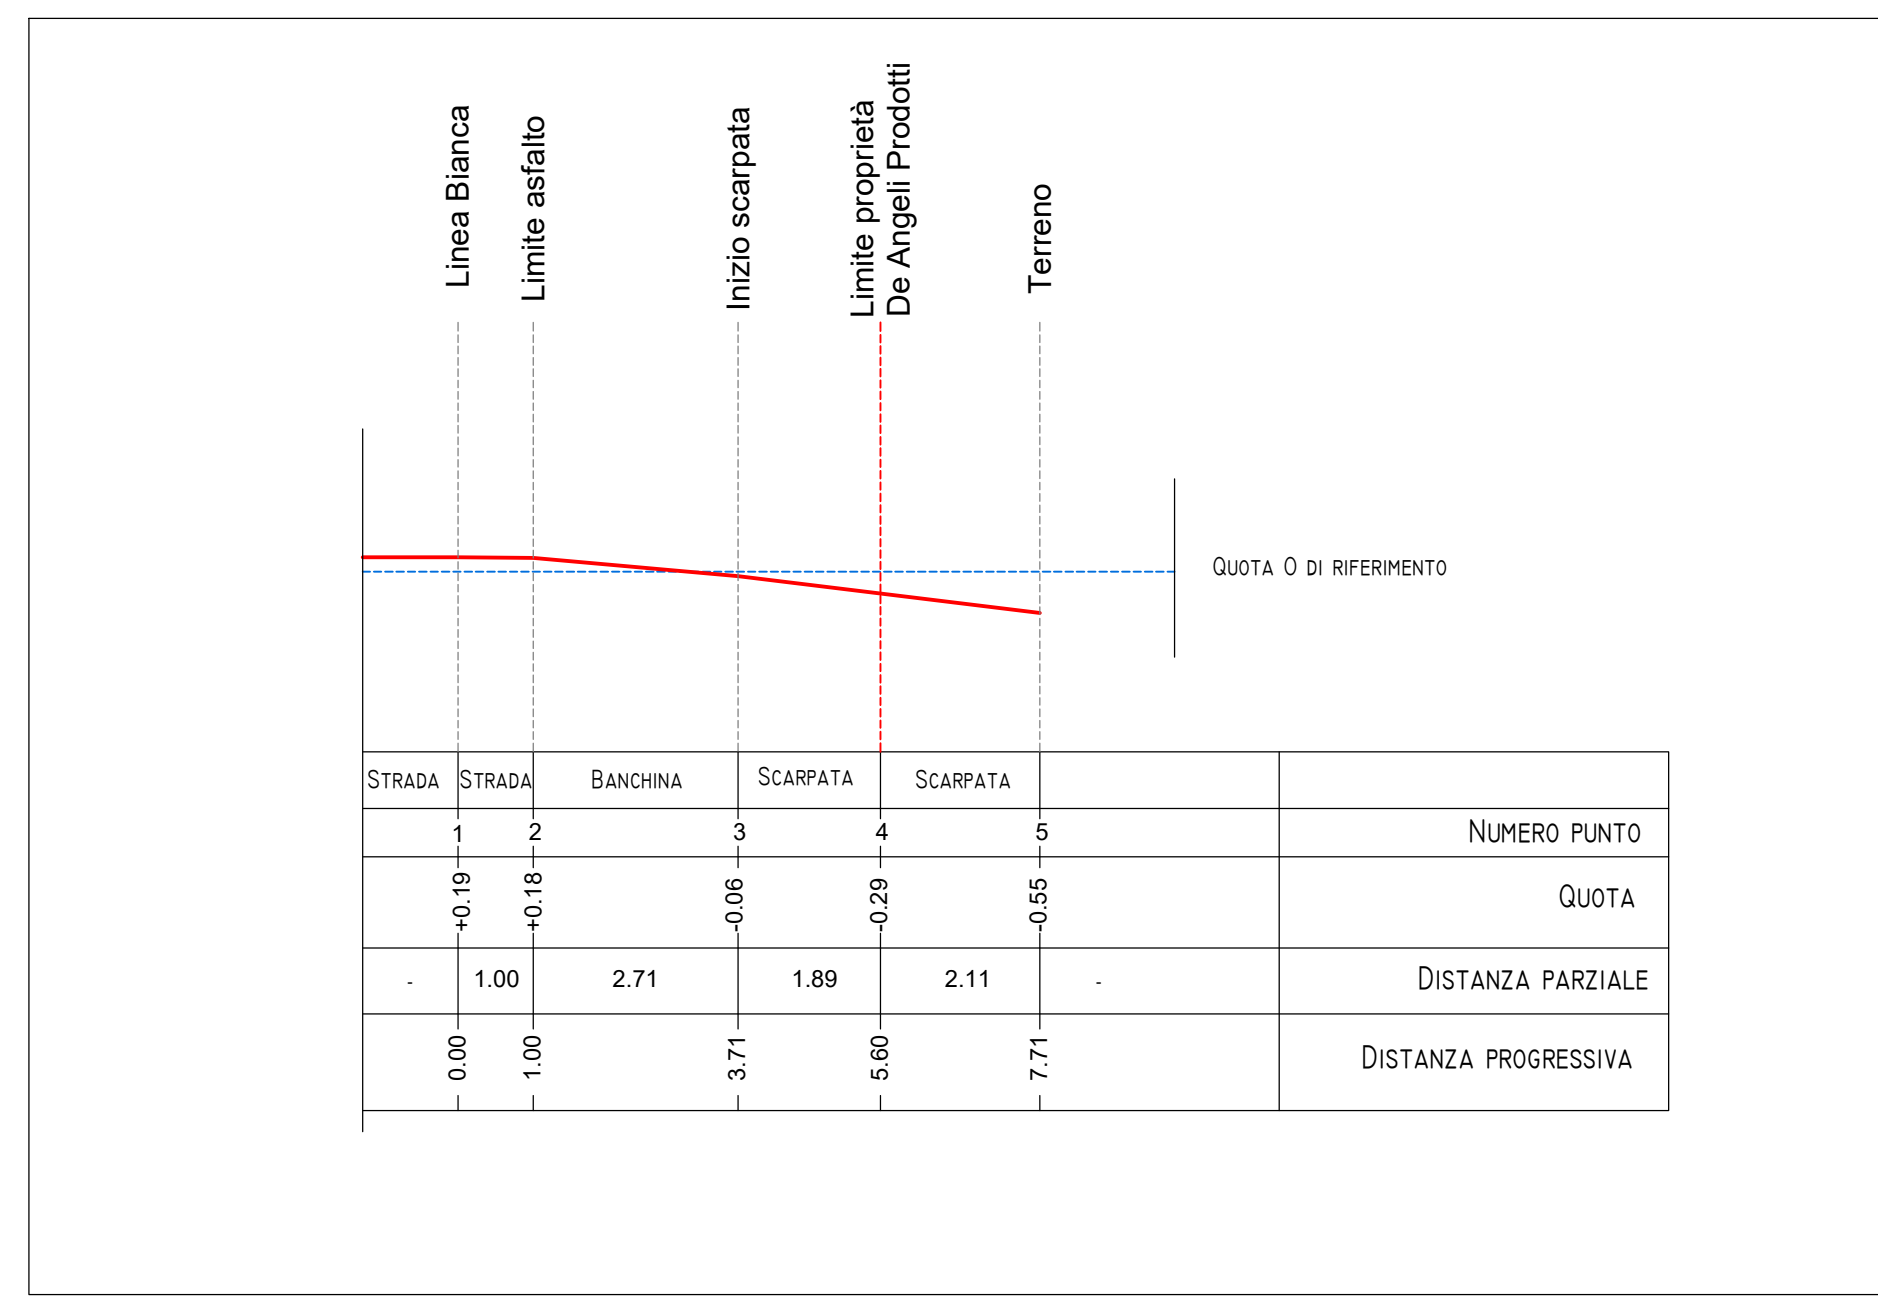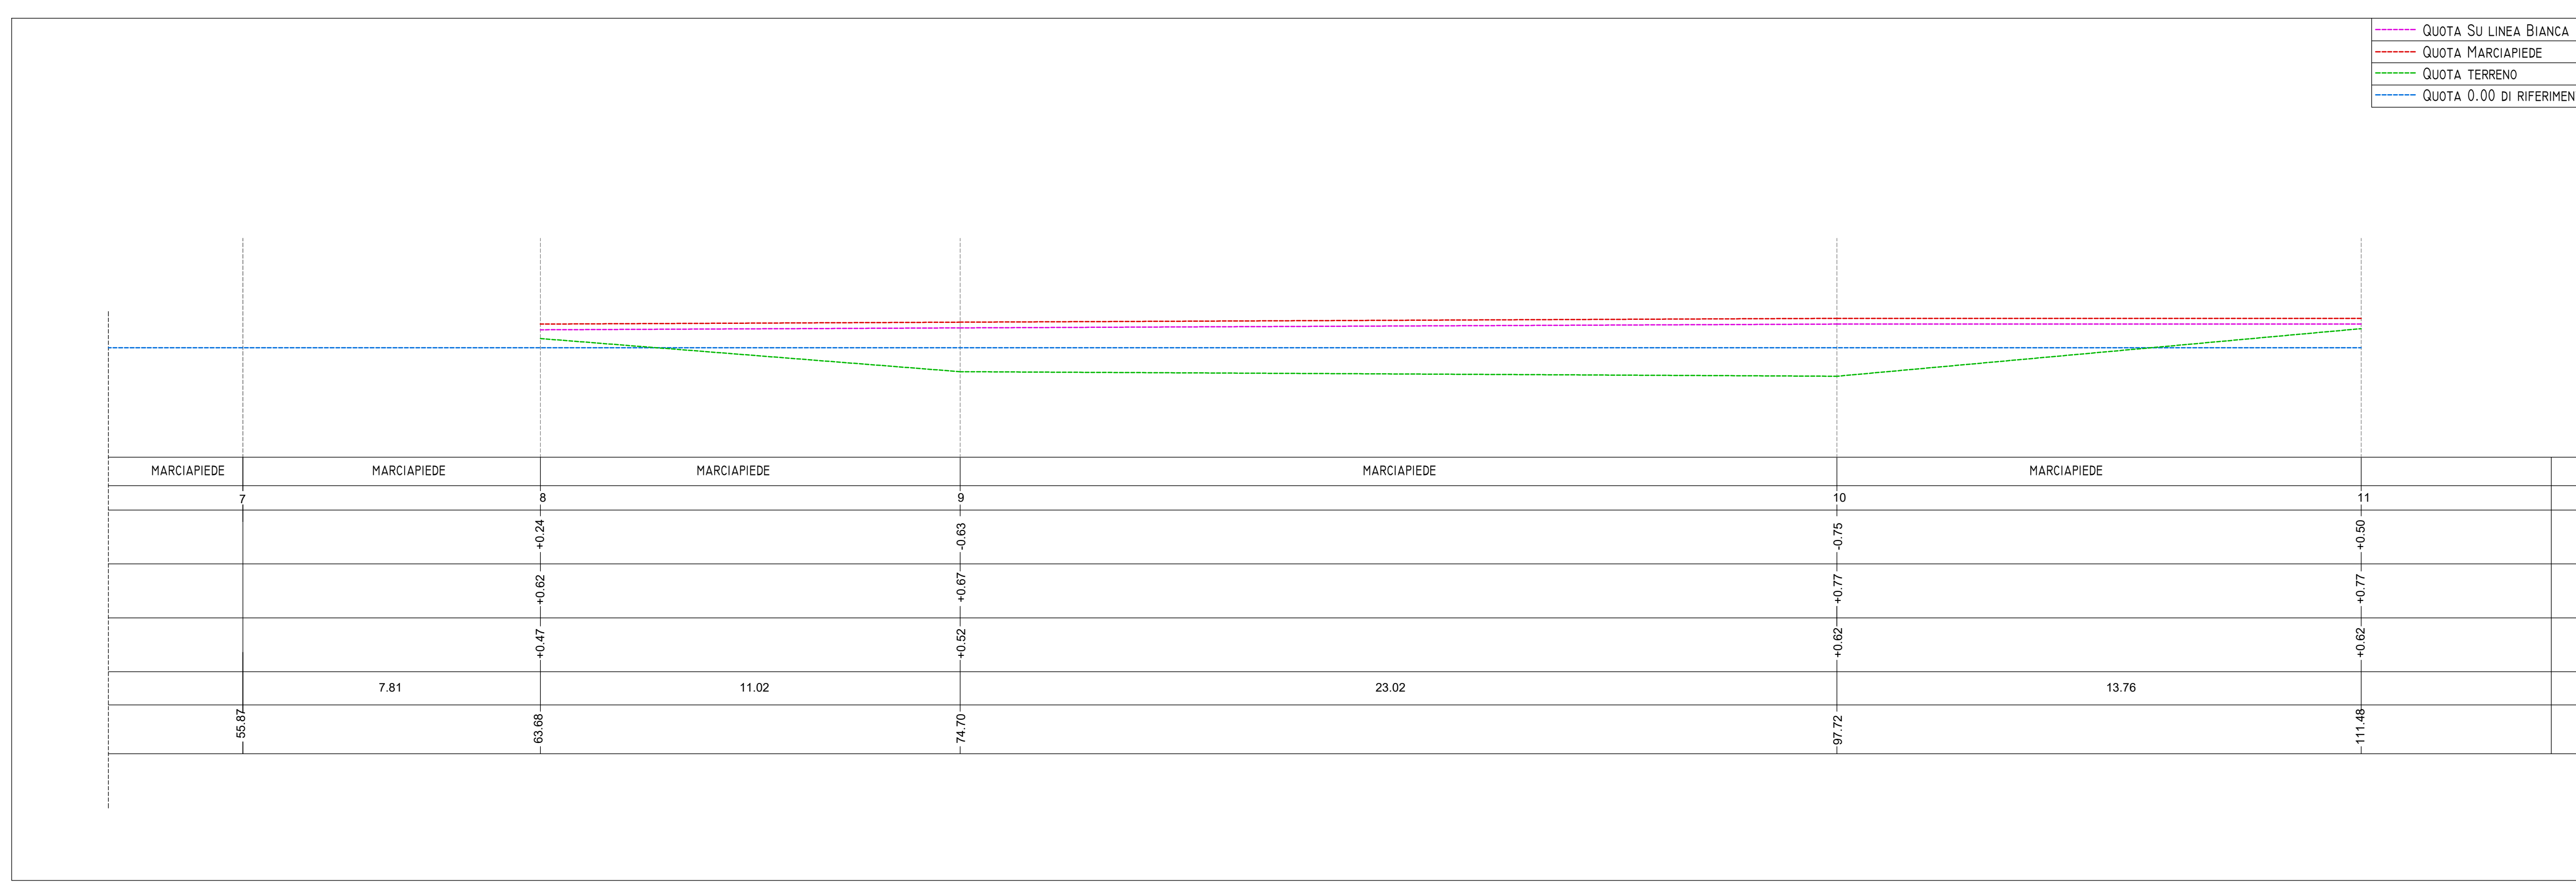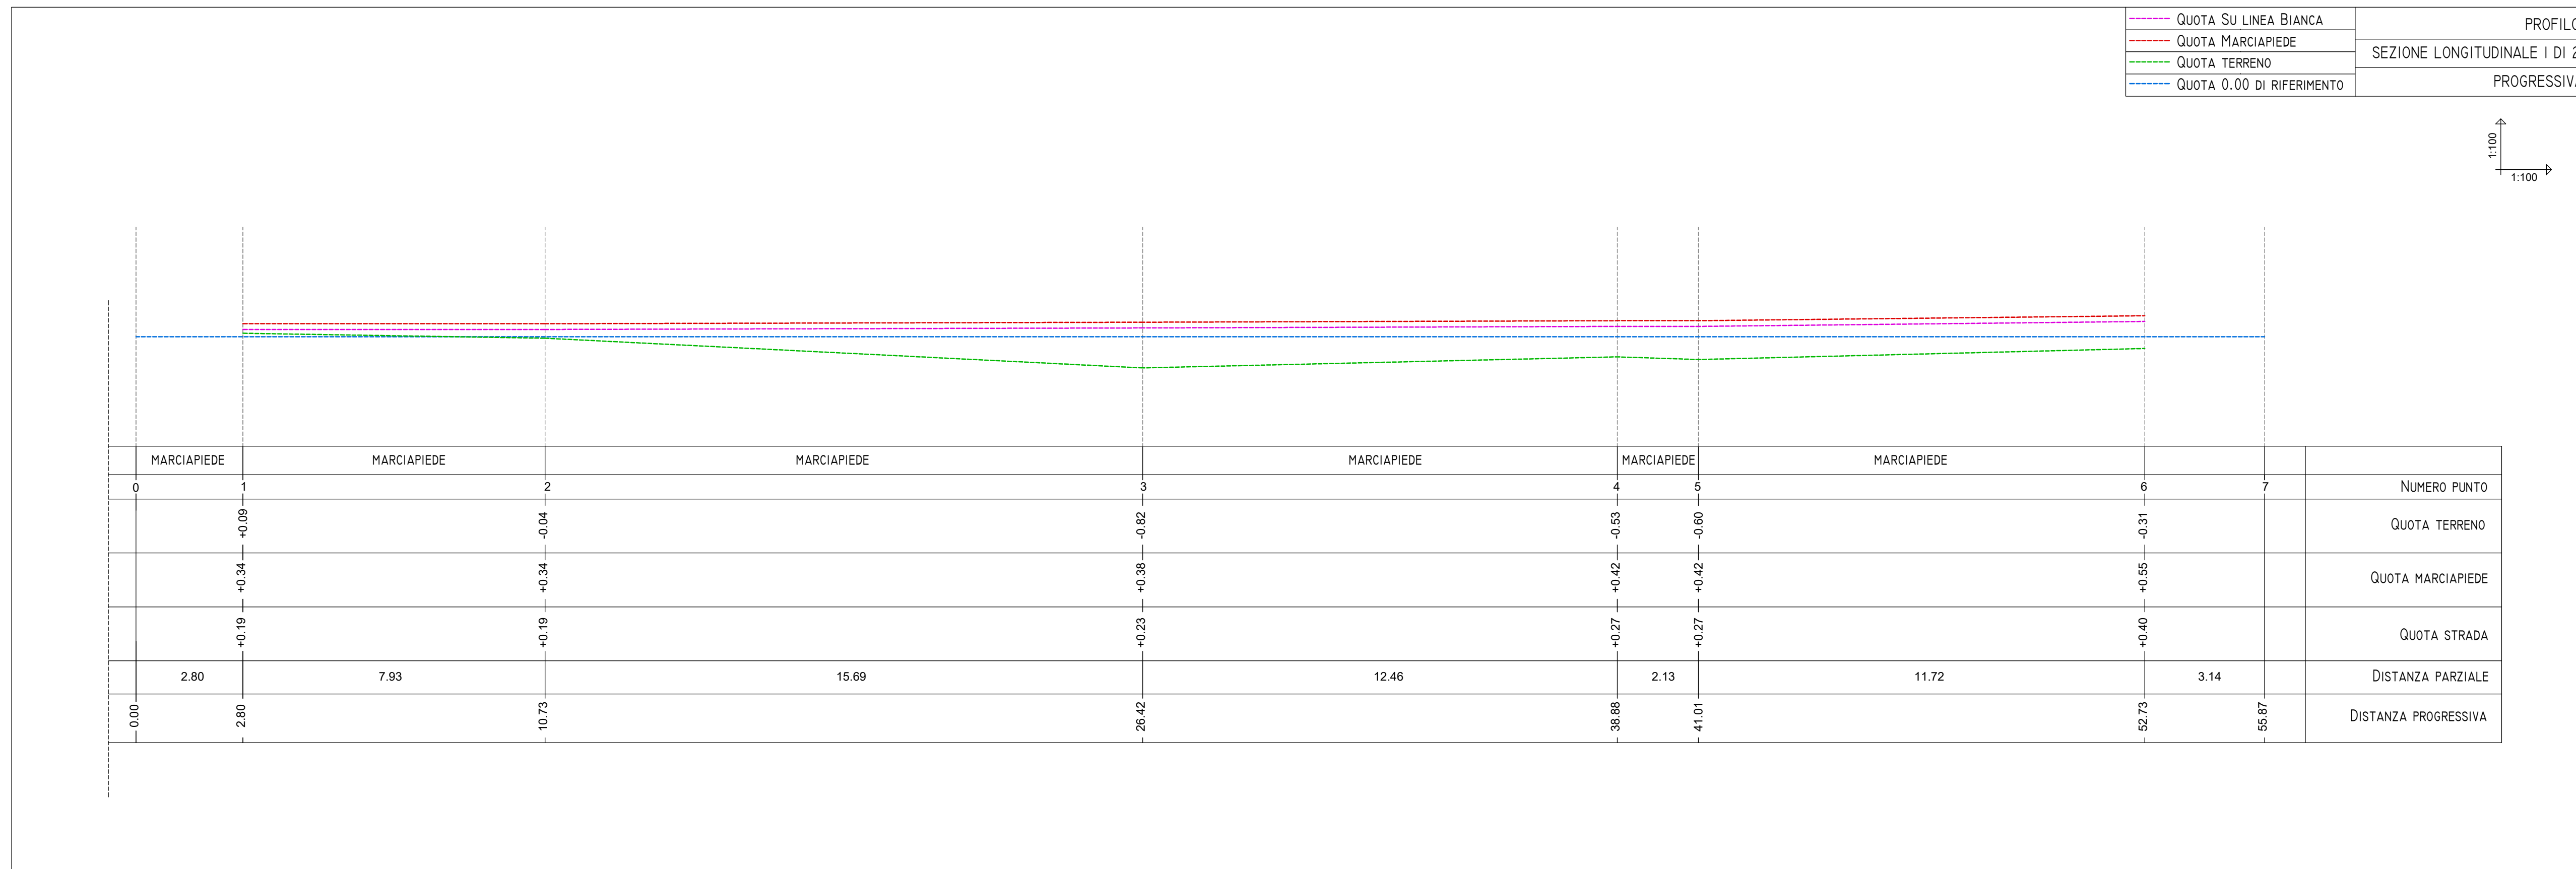


SEZIONE C-C' STATO DI FATTO
SCALA 1:100

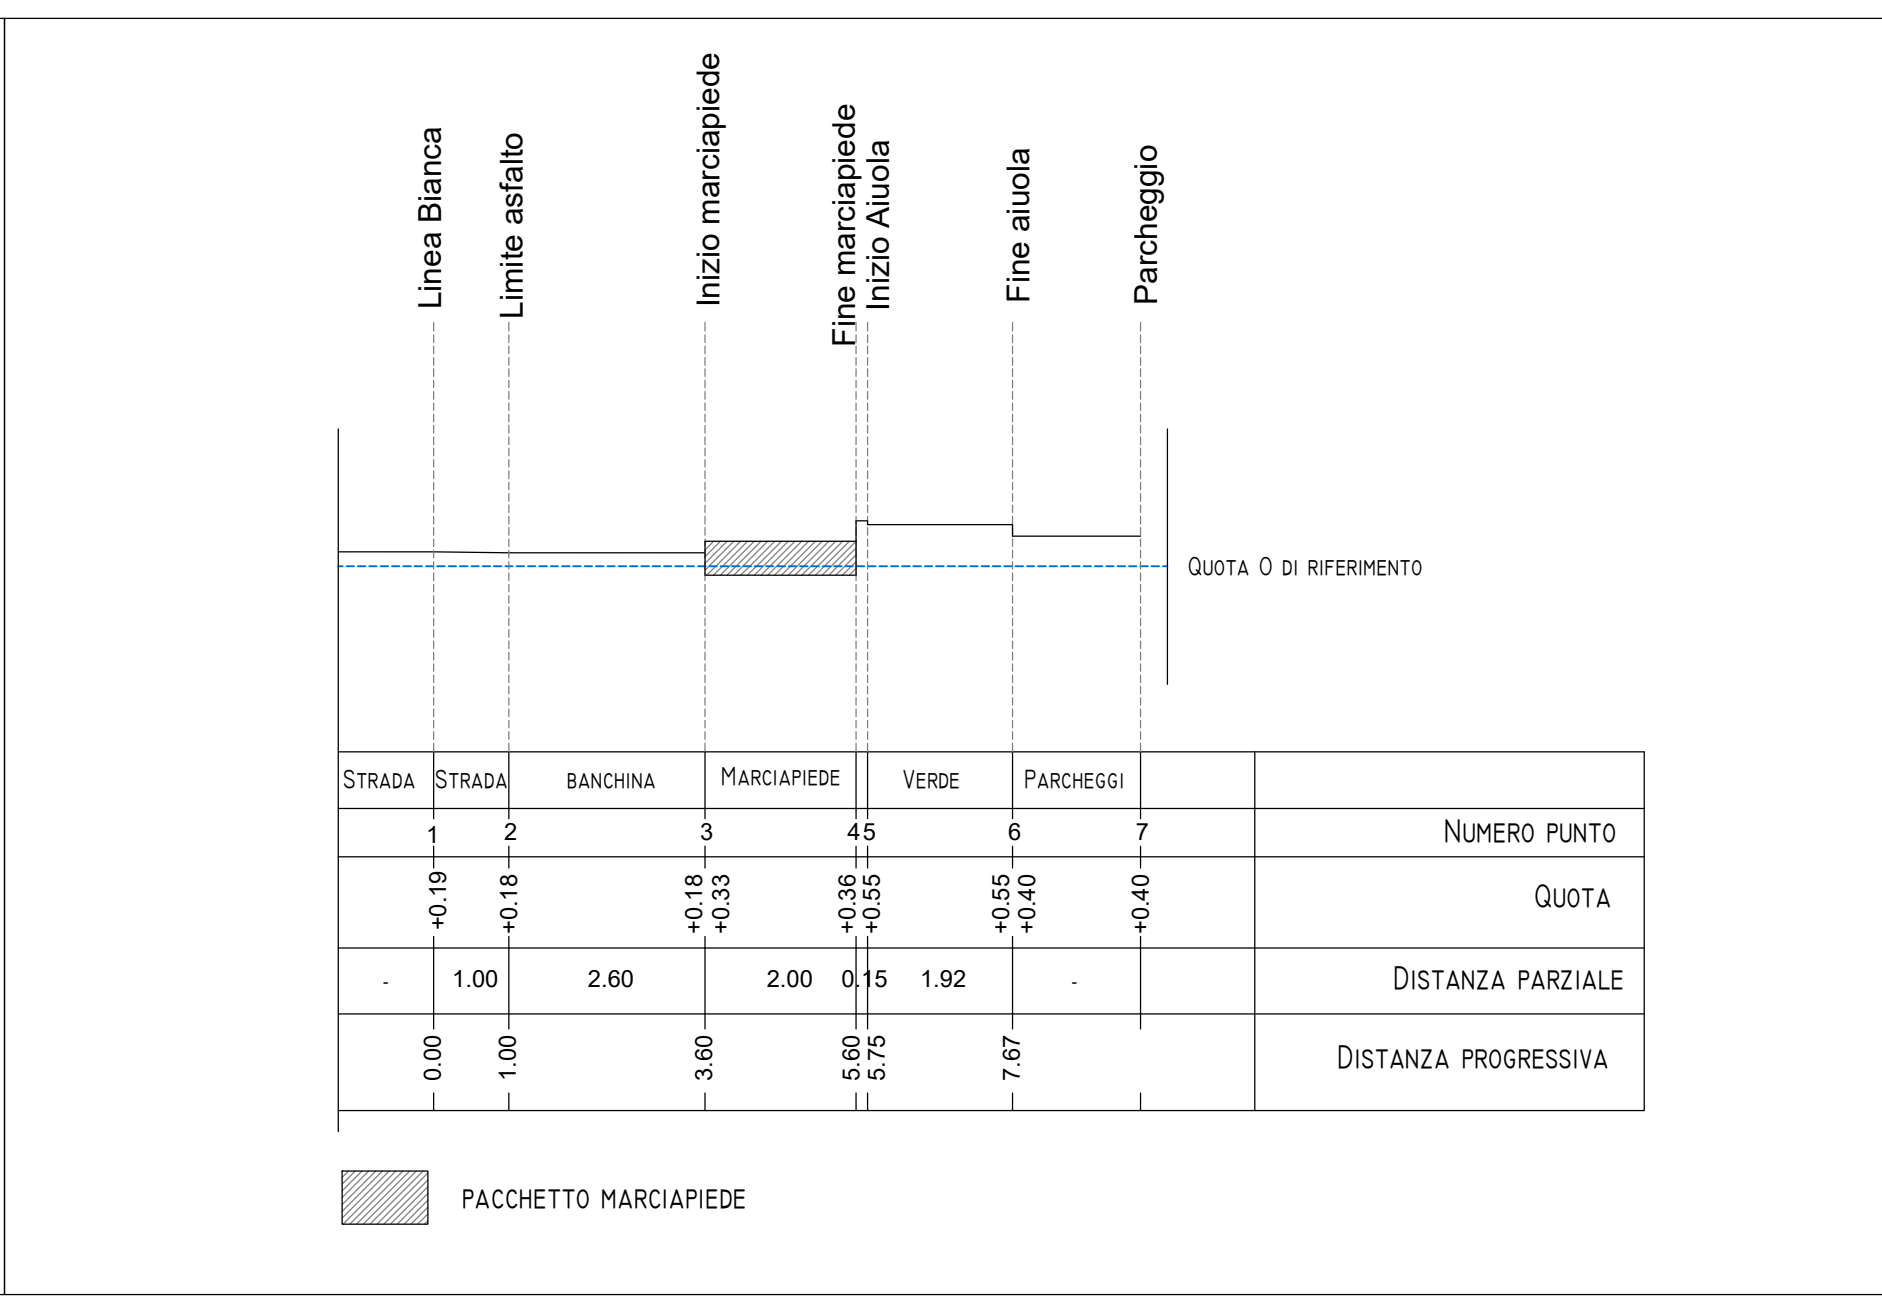


SEZIONE C-C' STATO DI PROGETTO
SCALA 1:100

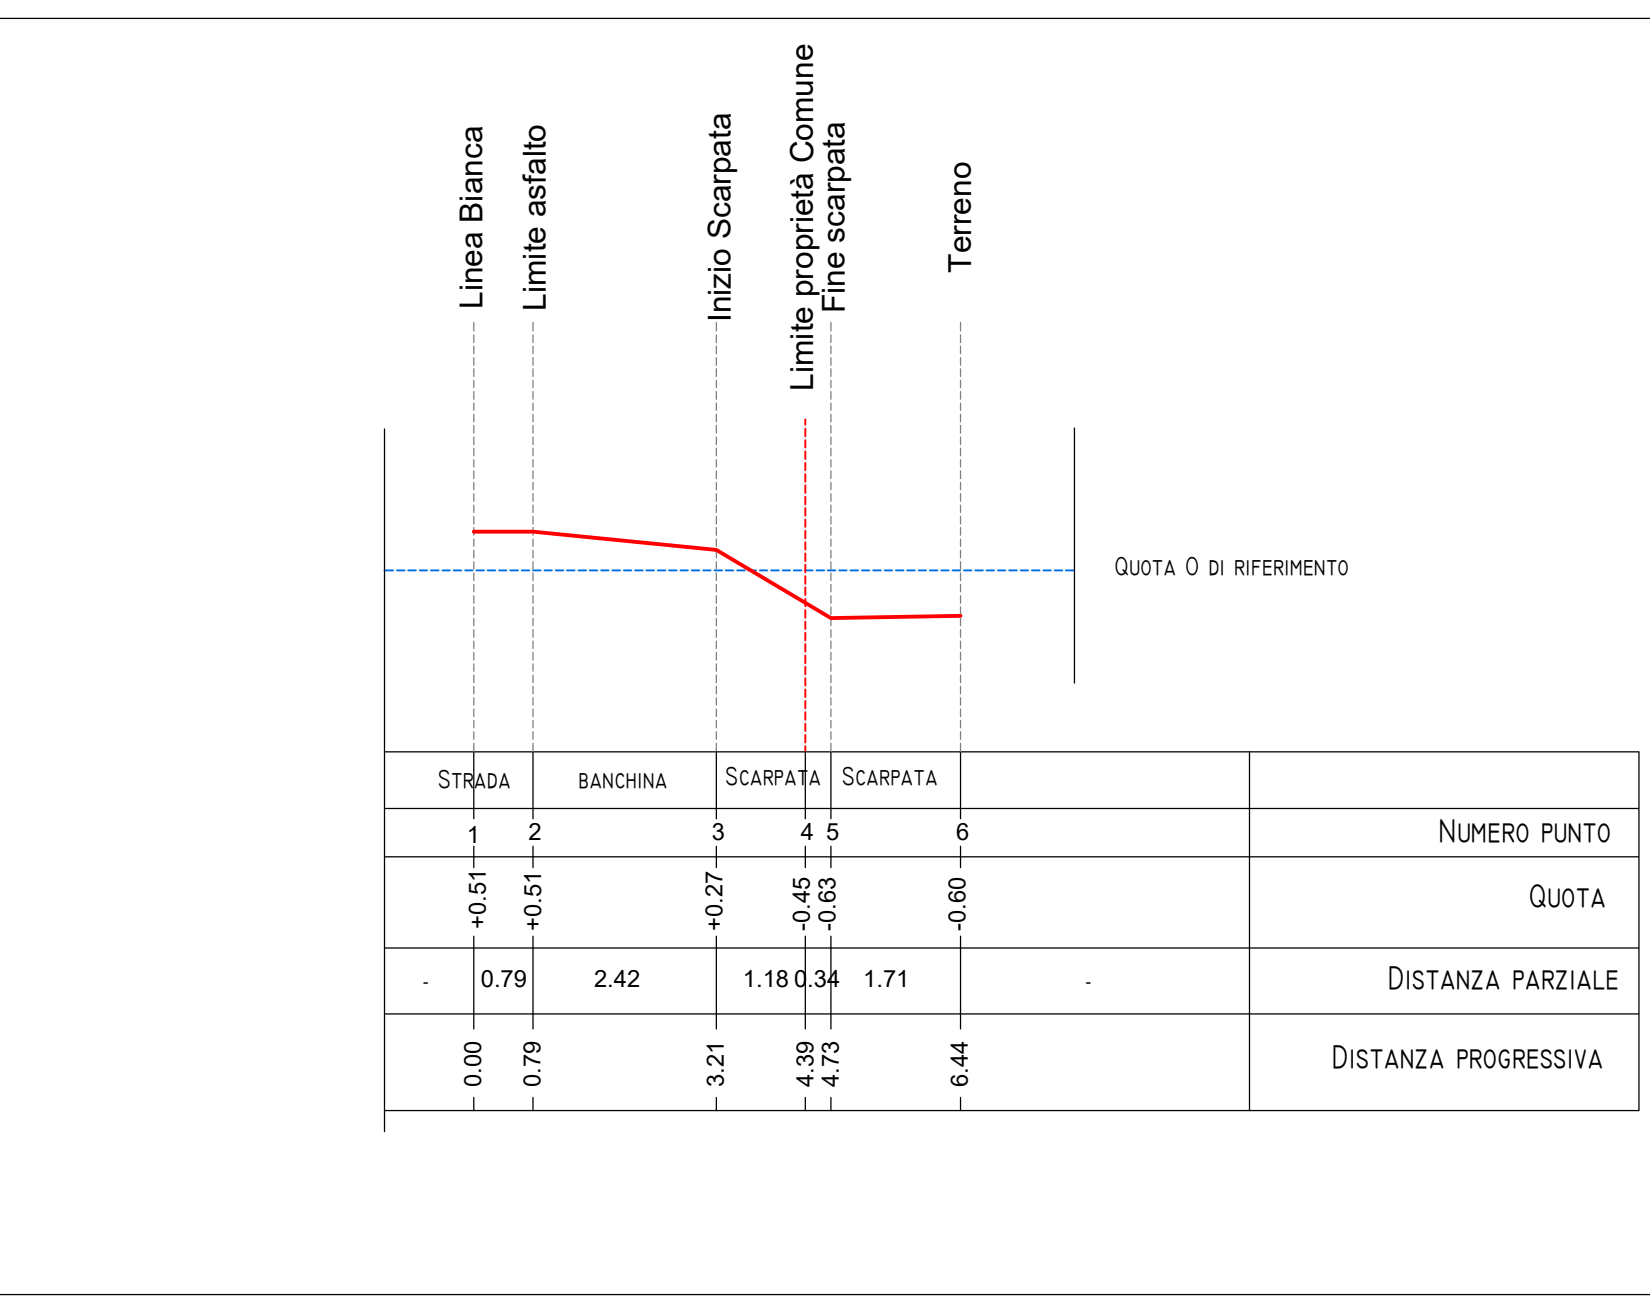


SEZIONE E-E' STATO DI FATTO
SCALA 1:100

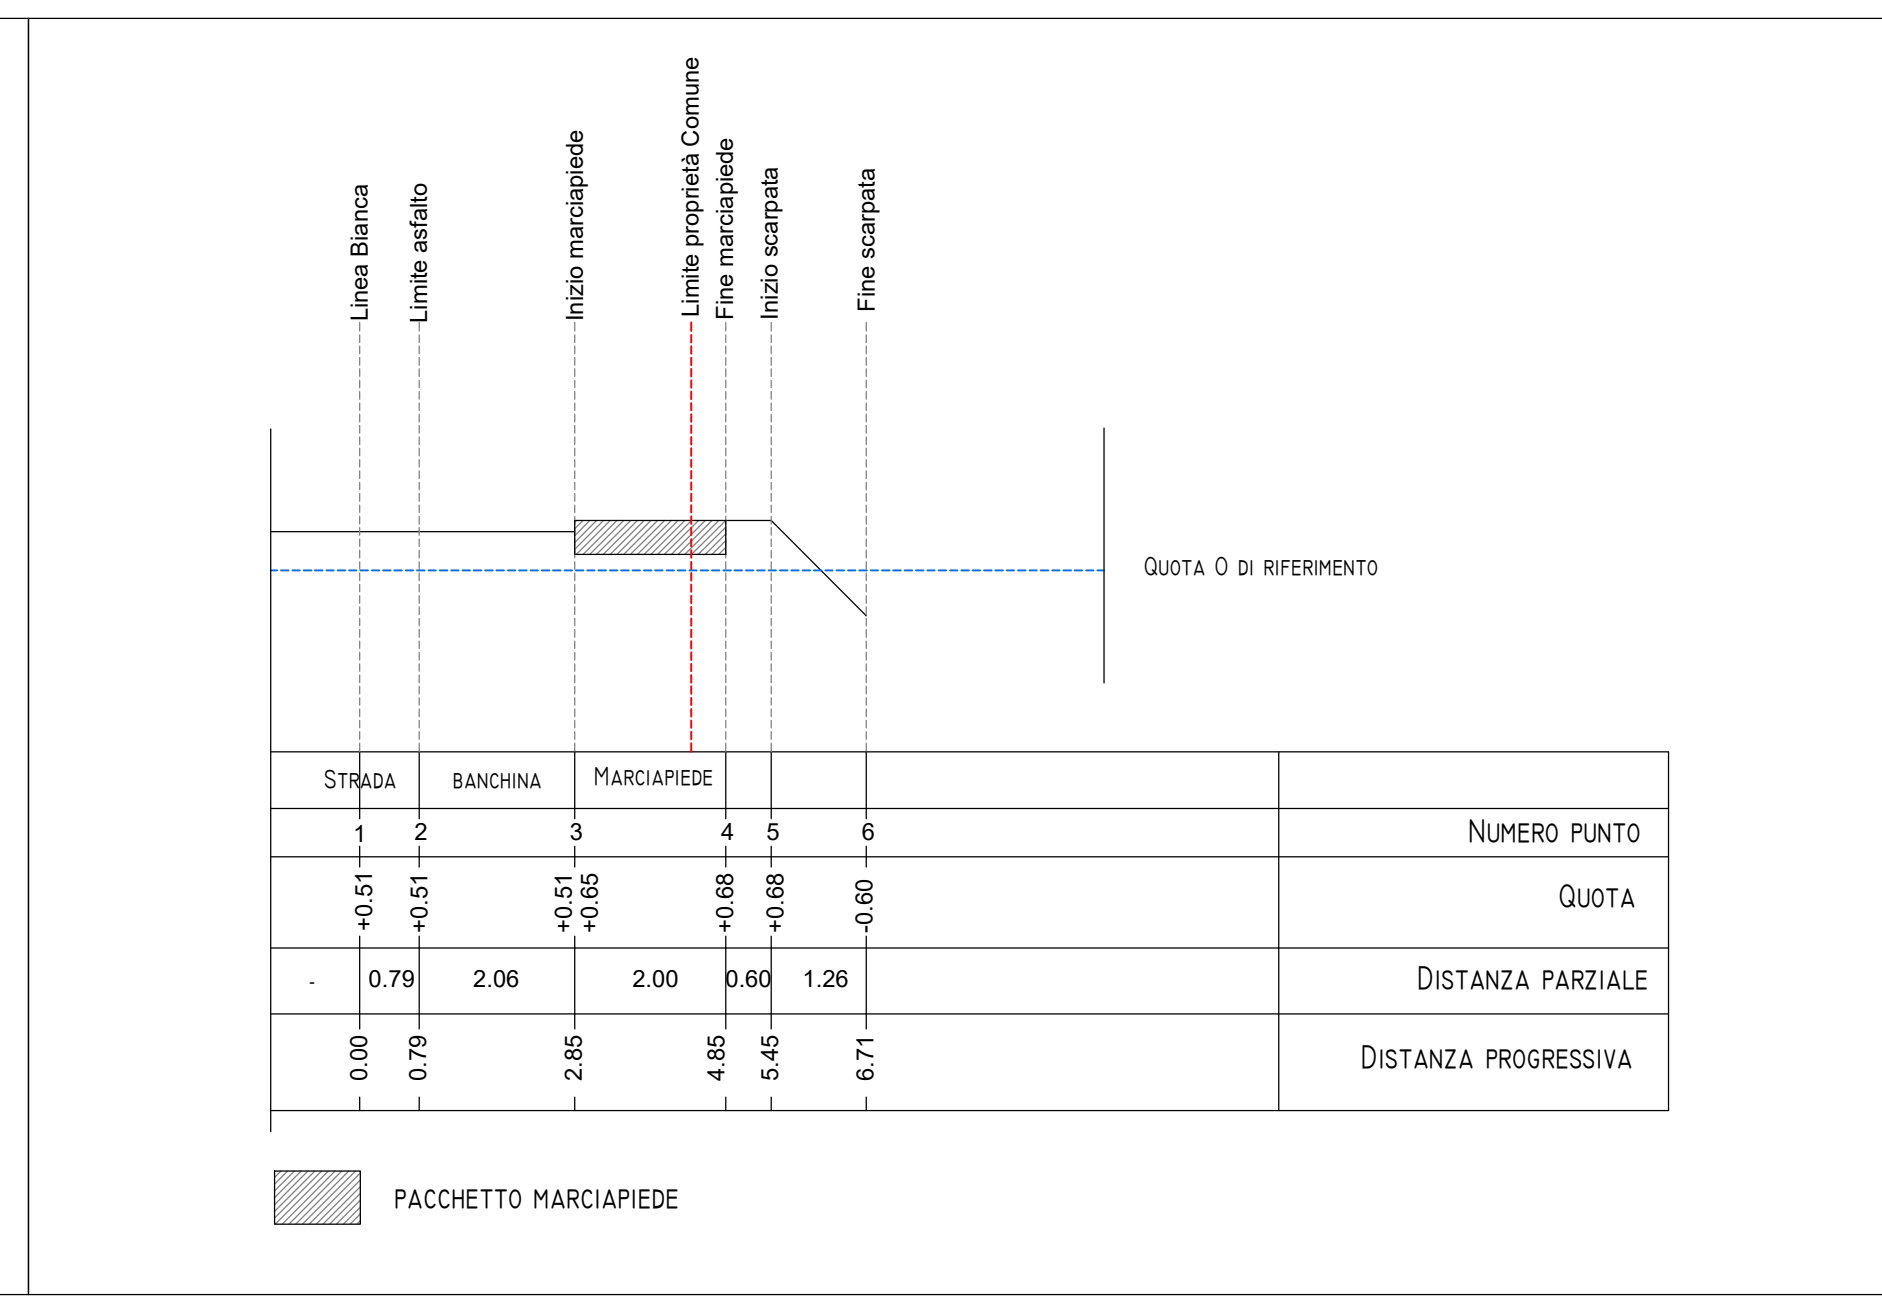


SEZIONE E-E' STATO DI PROGETTO
SCALA 1:100

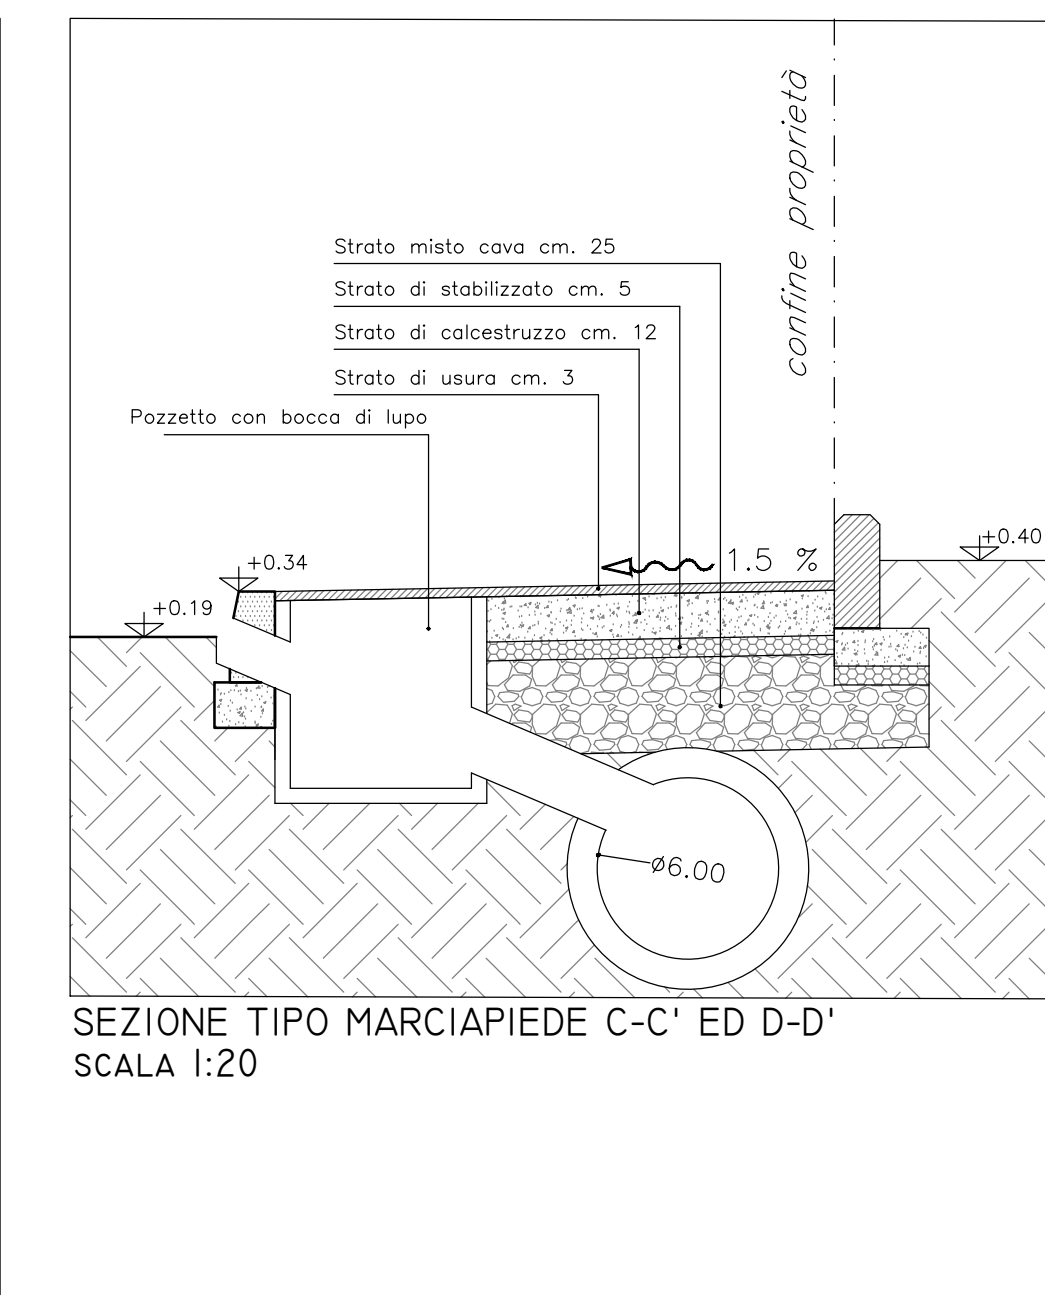


SEZIONE D-D' STATO DI FATTO
SCALA 1:100

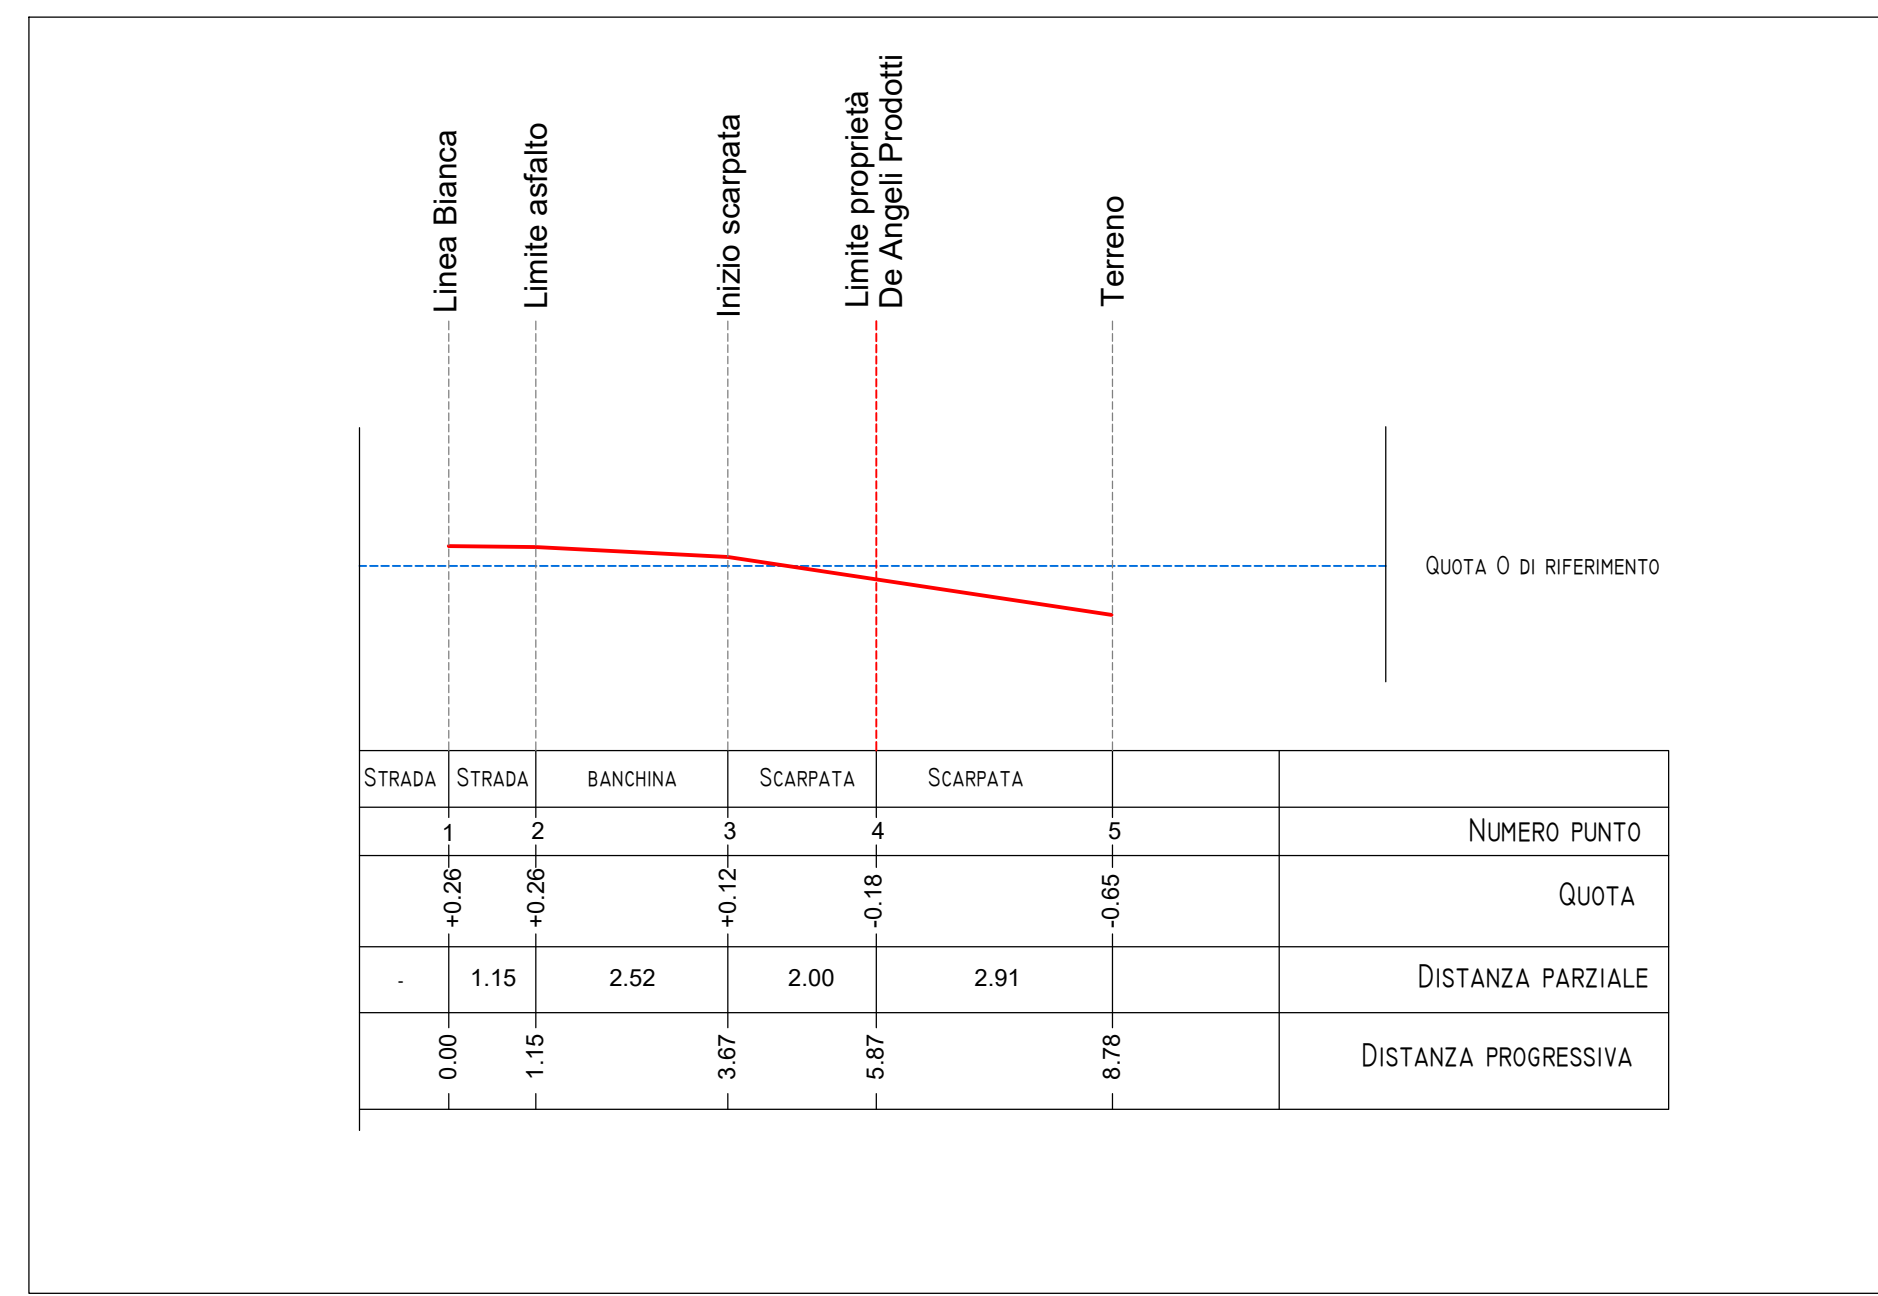


SEZIONE D-D' STATO DI PROGETTO
SCALA 1:100

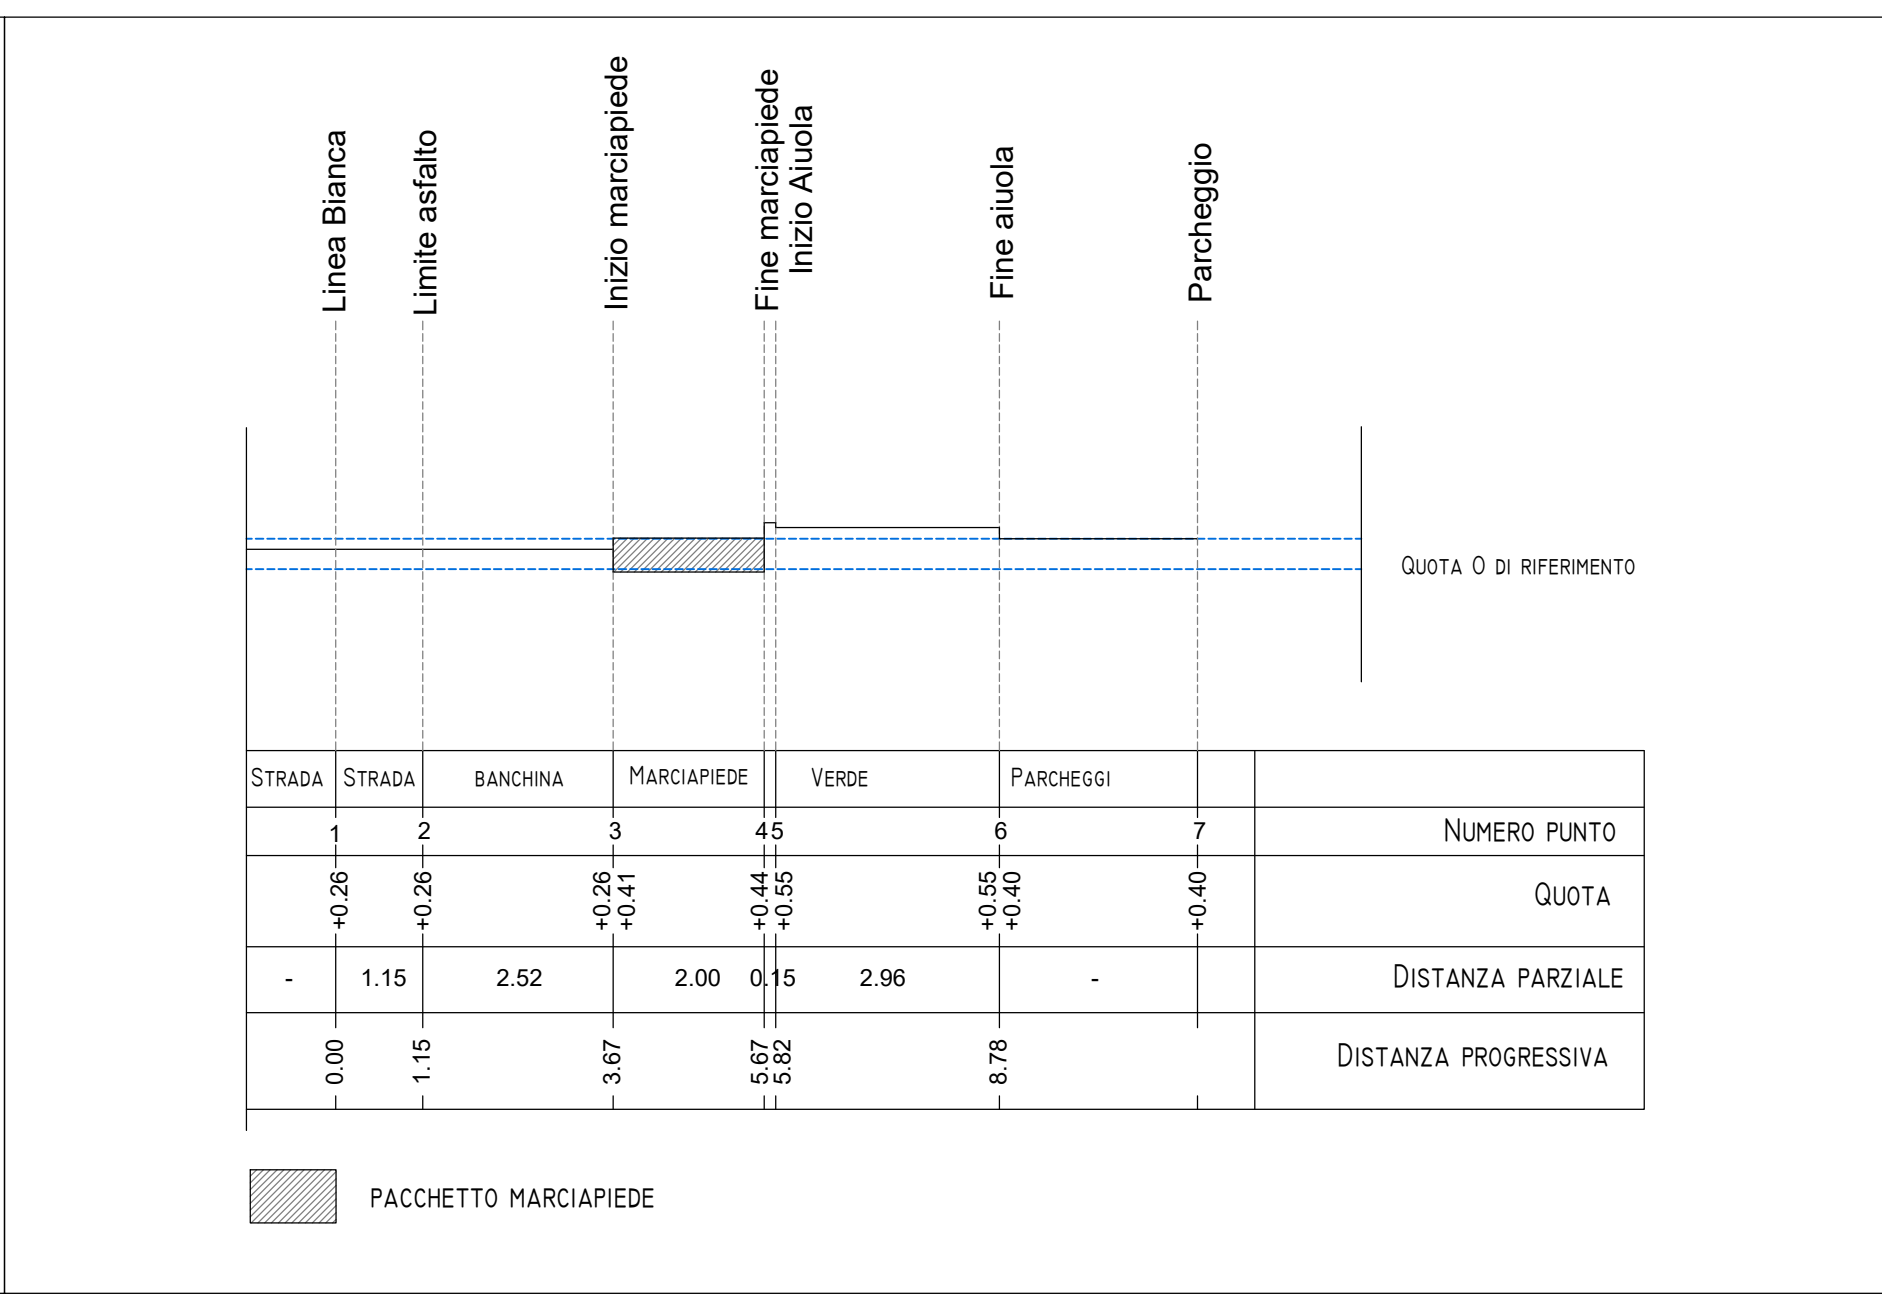


SEZIONE D-D' STATO DI PROGETTO
SCALA 1:100

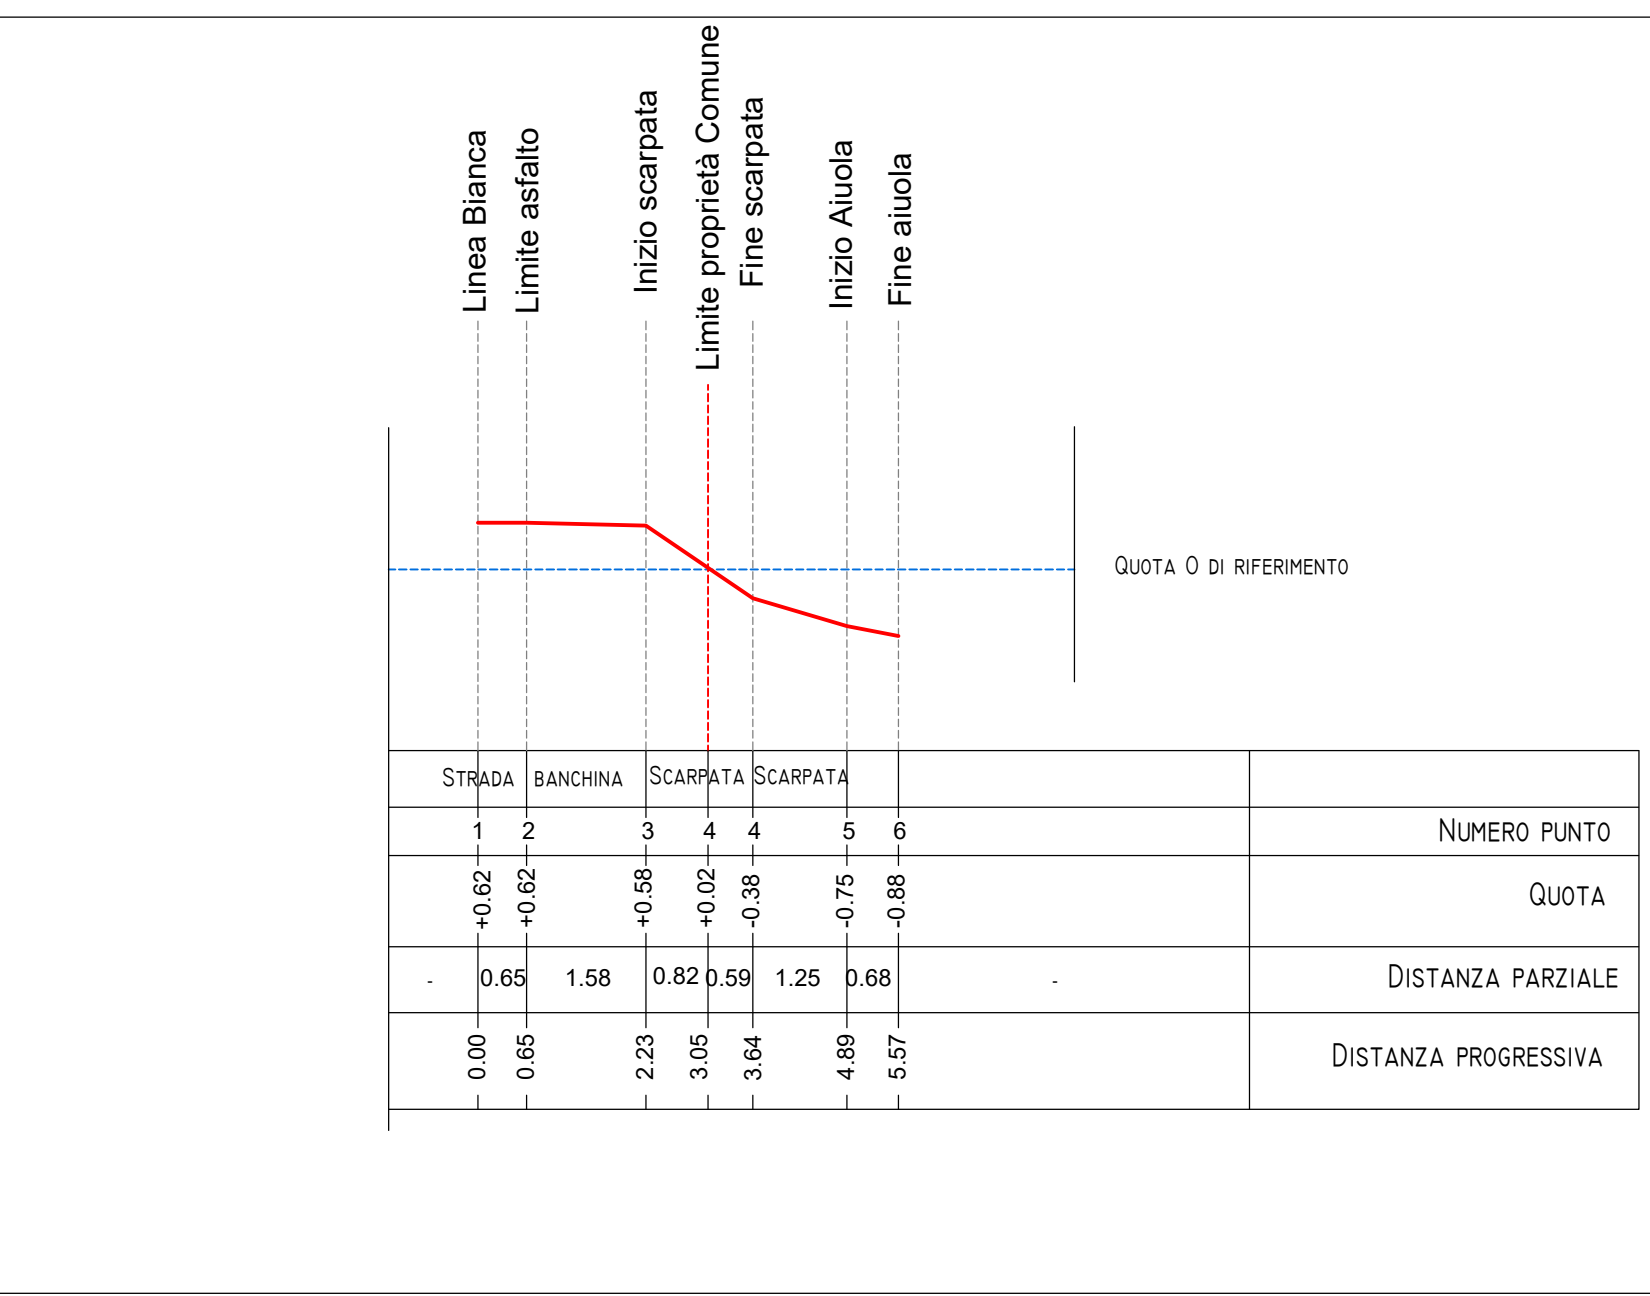


SEZIONE F-F' STATO DI FATTO
SCALA 1:100

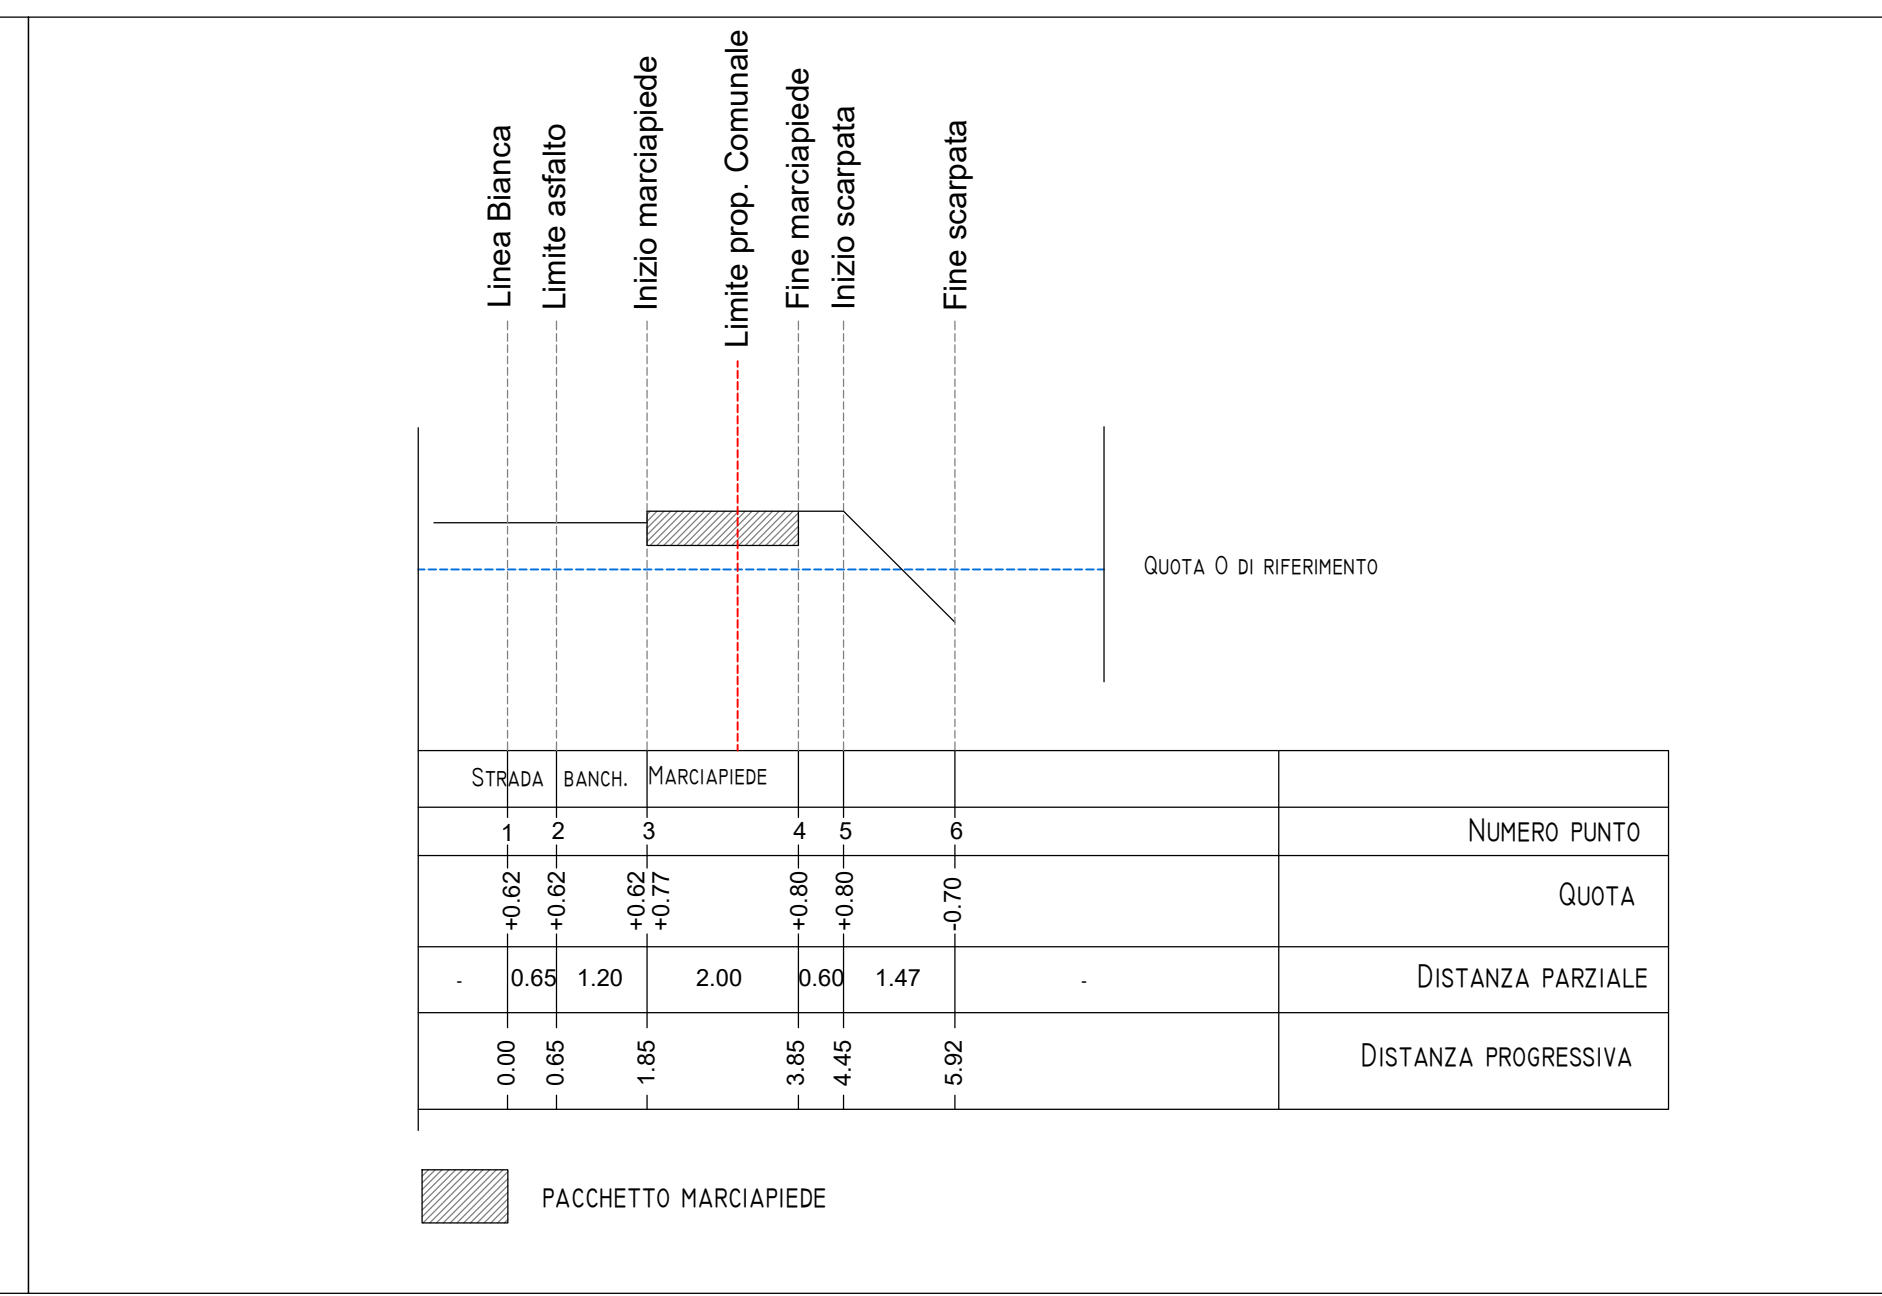

SEZIONE F-F' STATO DI PROGETTO
SCALA 1:100

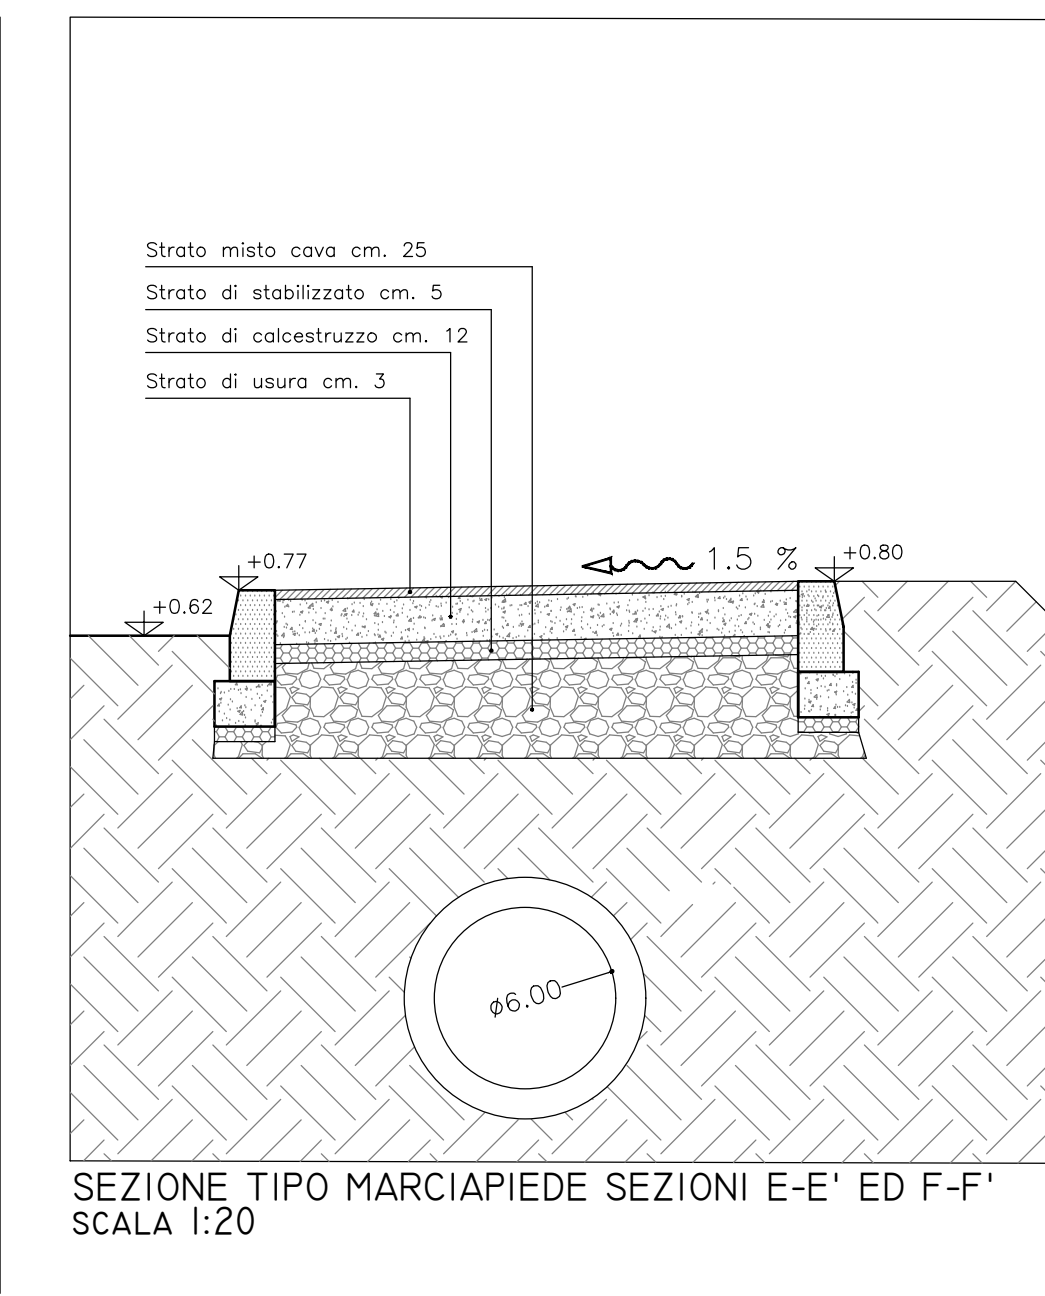

SEZIONE F-F' STATO DI PROGETTO
SCALA 1:100

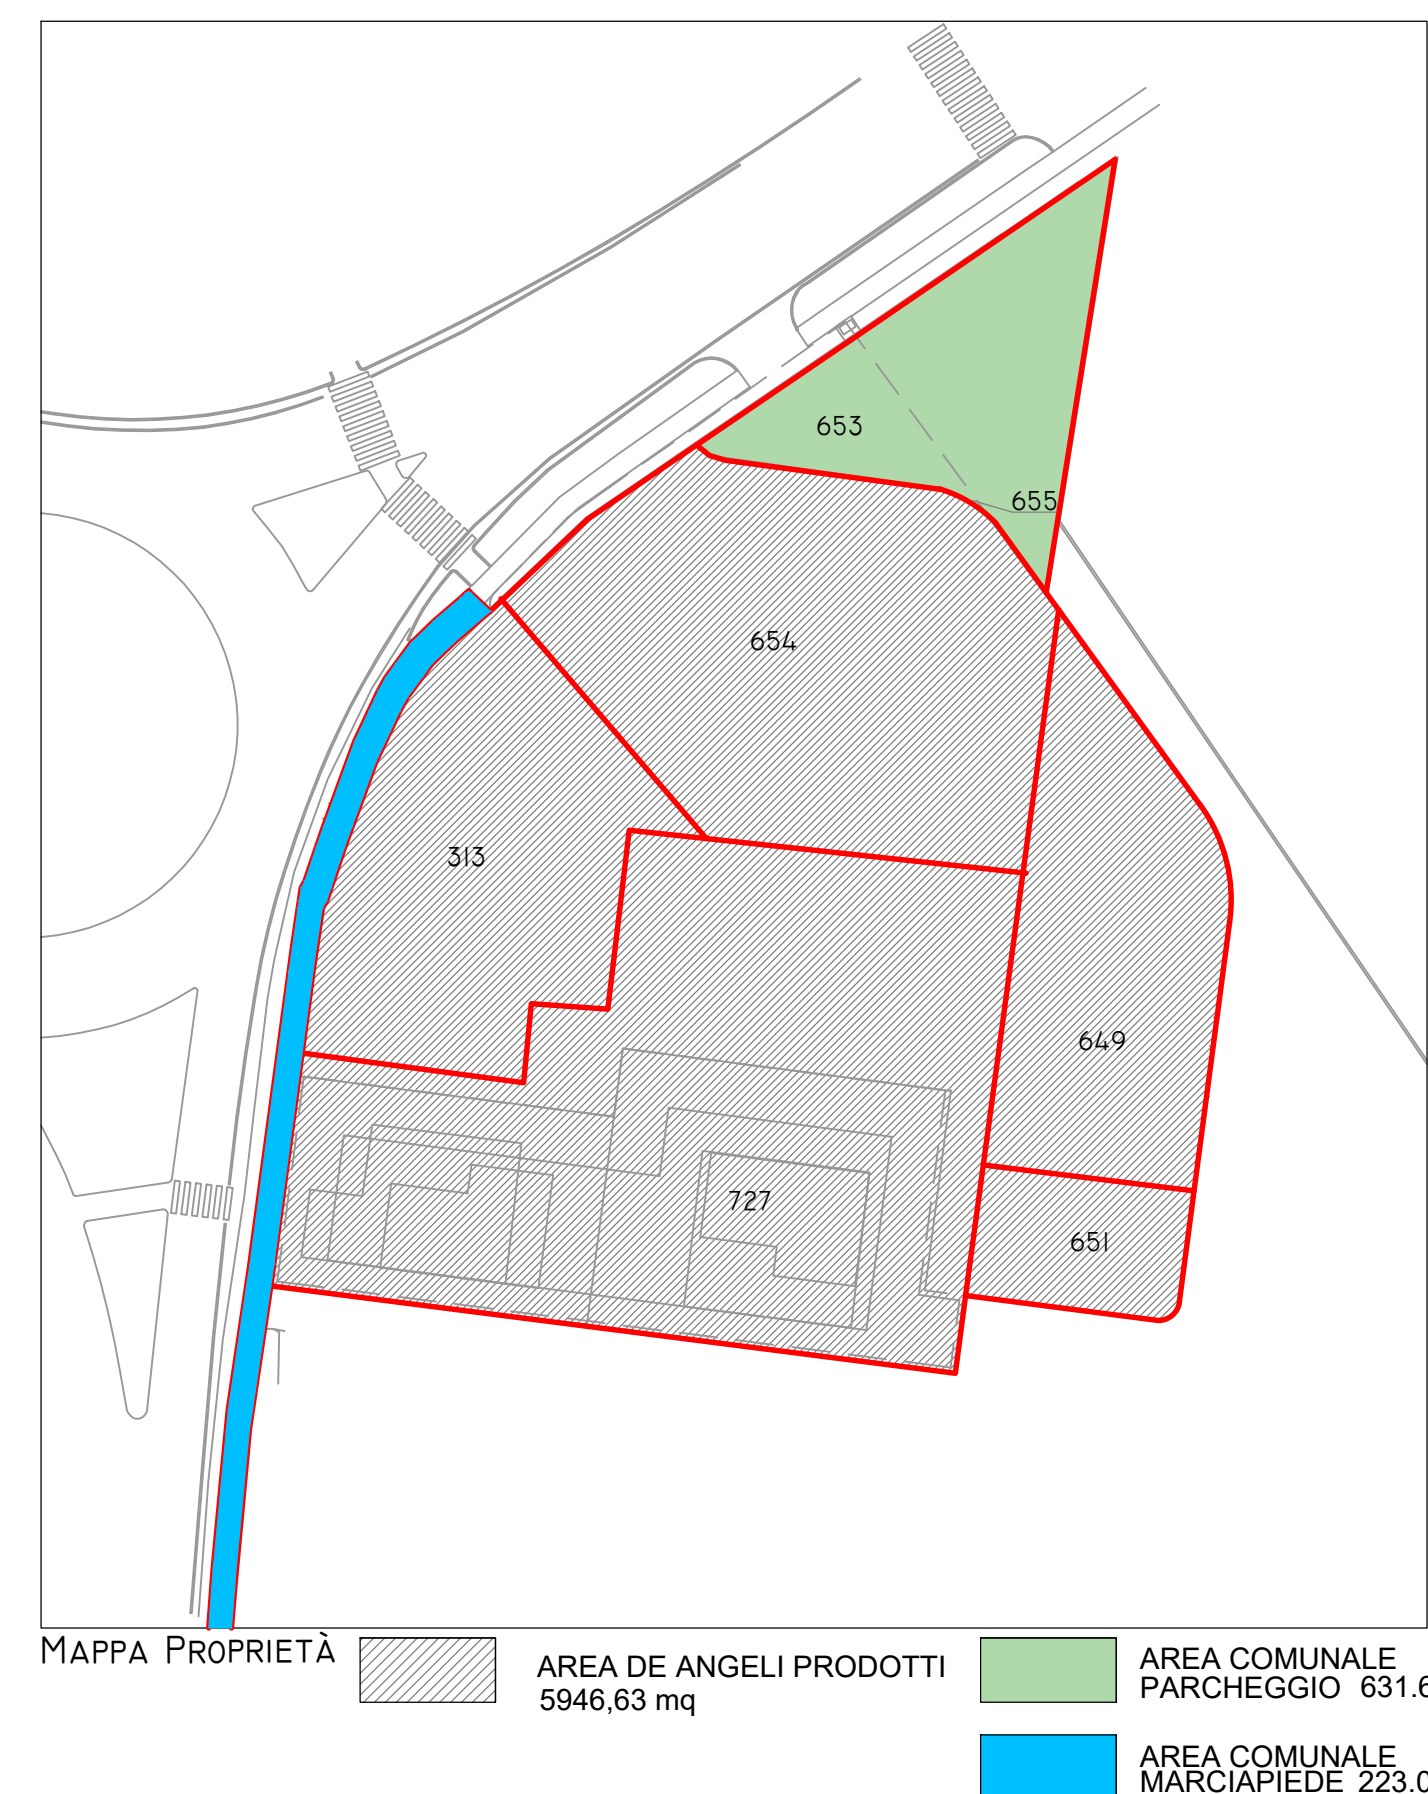

MAPPA PROPRIETA'

AREA DE ANGELI PRODOTTI
5946,63 mq

AREA COMUNALE
PARCHEGGIO 631,66 mq

AREA COMUNALE
MARCIAPIEDE 223,00 mq