STUDIO DI ARCHITETTURA E URBANISTICA
Arch. Massimo CAVAZZANA
Via I, Vecellio 19 - 35020 TRIBANO (PD)
tel.0495342288 - tel/fax 0499589147
E-mail: cavazzana@tin.it

COMUNE DI BAGNOLI DI SOPRA
PROVINCIA DI PADOVA

ARCHIVIO: P121

PIANO URBANISTICO ATTUATIVO "DE ANGELI" PER REALIZZAZIONE AREA ARTIGIANALE

Elaborato
ID.01

VALUTAZIONE DI COMPATIBILITA' IDRAULICA
PLANIMETRIA INVASO DI LAMINAZIONE E PROFILI

Tribano	
OTTOBRE 2023	
Scala: 1:250	
Rev: 001	
Operatore: AC	

Richiedente:
DE ANGELI PRODOTTI

Archivio in: Archivio\Progetti\Consolve-Bellis..dwg

Progettista: ing. Alessandra Carta
Via VIII febbraio, 5 - Abano Terme
35031 - Padova
p.iva 04930390283
alessandra.carta1@ingpec.eu

Questo elaborato e' di nostra proprieta', protetto dalle vigenti norme di legge(art. 2043 C.C. e 623 C.P.) che ne vietano la riproduzione parziale o totale.

LEGENDA:

- AREE A VERDE
- AREE A VERDE FUORI AMBITO
- PARCHEGGI DRENANTI
- VIABILITA'
- MARCIAPIEDI
- FABBRIACATI ESISTENTI
- SUPERFICIE INTERO AMBITO
- SUPERFICIE PORZIONE DI AREA DI PROPRIETA' COMUNALE
- SUPERFICIE PRODUTTIVA ARTIGIANALE - INDUSTRIALE
- SUPERFICIE RESIDENZIALE - ARTIGIANALE DI SERVIZIO
- TUBO CLS DN 400
- TUBO CLS DN 800
- SCATOLARE CLS 2000 X 1000
- POZZETTO DI LAMINAZIONE
- POZZETTO 1200 x 1200

PLANIVOLUMETRICO
SCALA 1:250

SEZIONE TRASVERSALE AA'
STATO DI FATTO (quote riferite alla CTR)

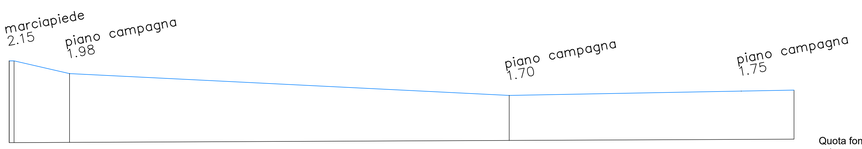

SEZIONE TRASVERSALE AA'
STATO DI PROGETTO (quote riferite alla CTR)

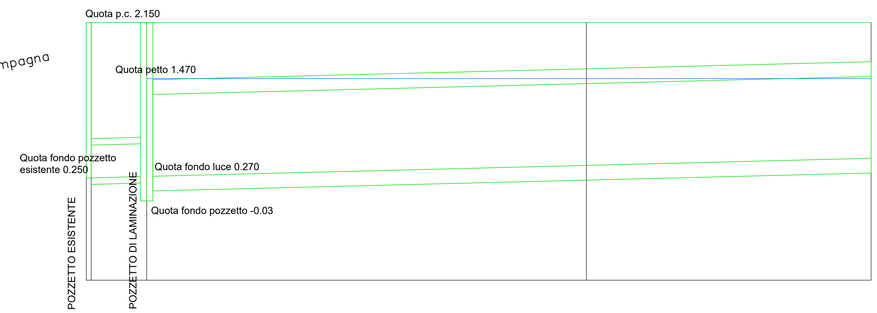

SEZIONE POZZETTO DI LAMINAZIONE
LAM

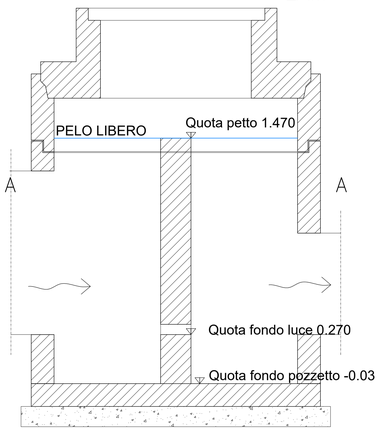

Portata uscente dalla bocca tarata
2,30 l/s
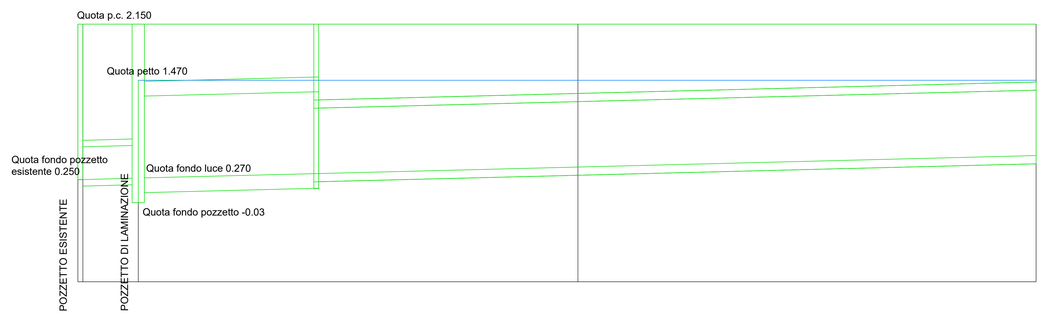
SEZIONE TRASVERSALE BB'
STATO DI PROGETTO (quote riferite alla CTR)