




CADITOIA STRADALE AD ASOLE

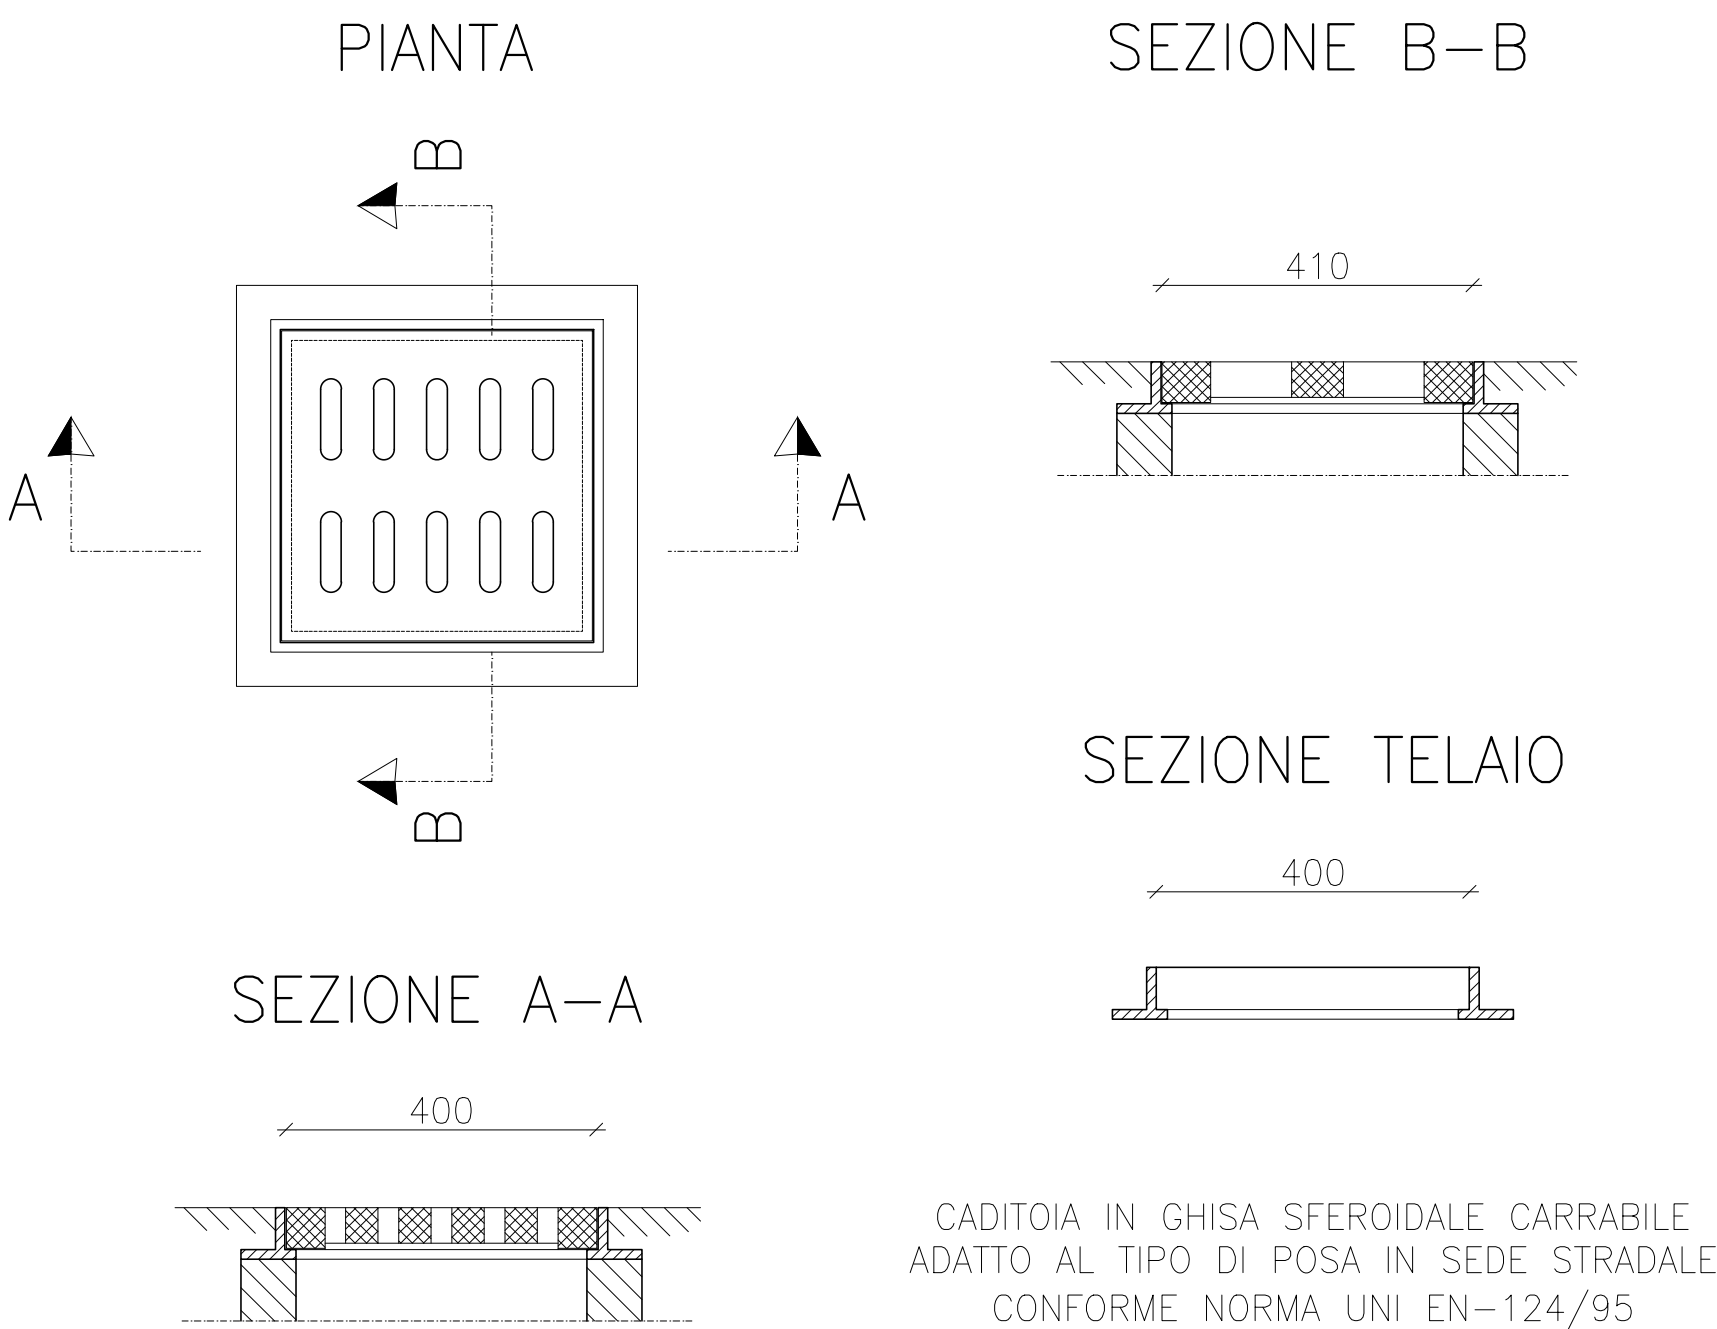

POZZETTO CON CADITOIA SIFONATA

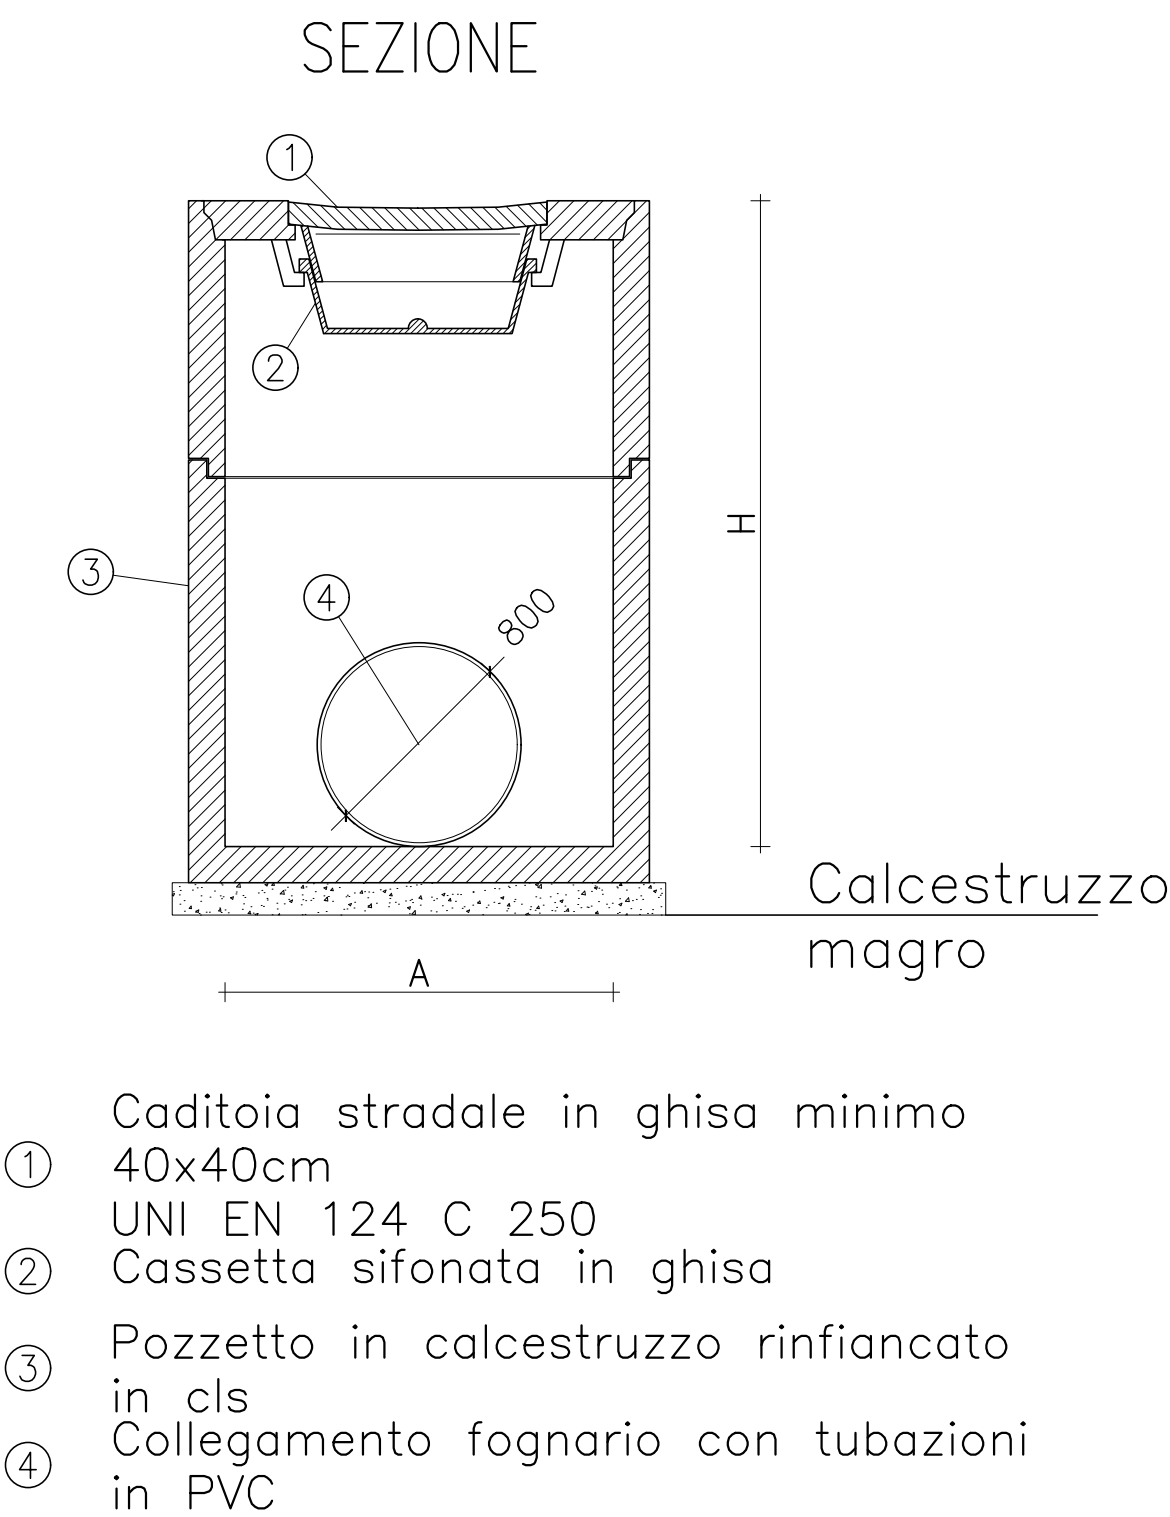


PIANTA

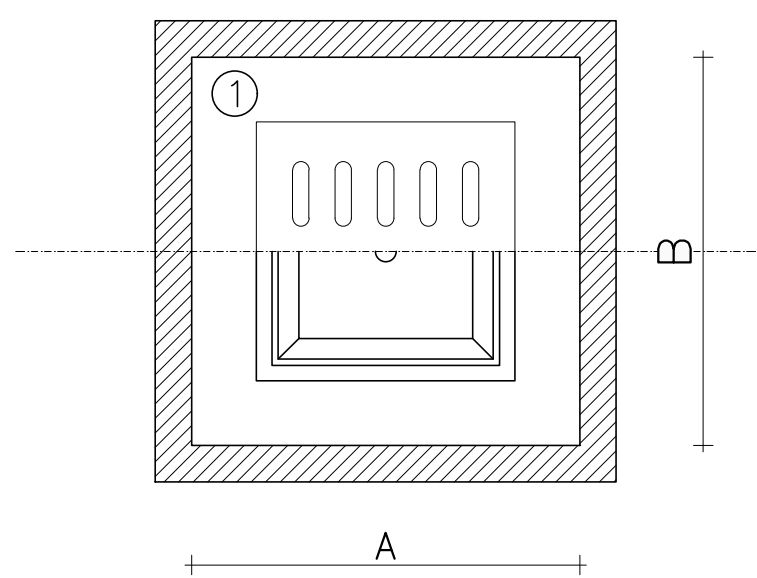


CARATTERISTICHE TECNICHE DELL'ELEMENTO DI BASE		
A cm	B cm	H cm
60	60	VAR.
100	100	VAR.
120	120	VAR.

POZZETTO DI LAMINAZIONE

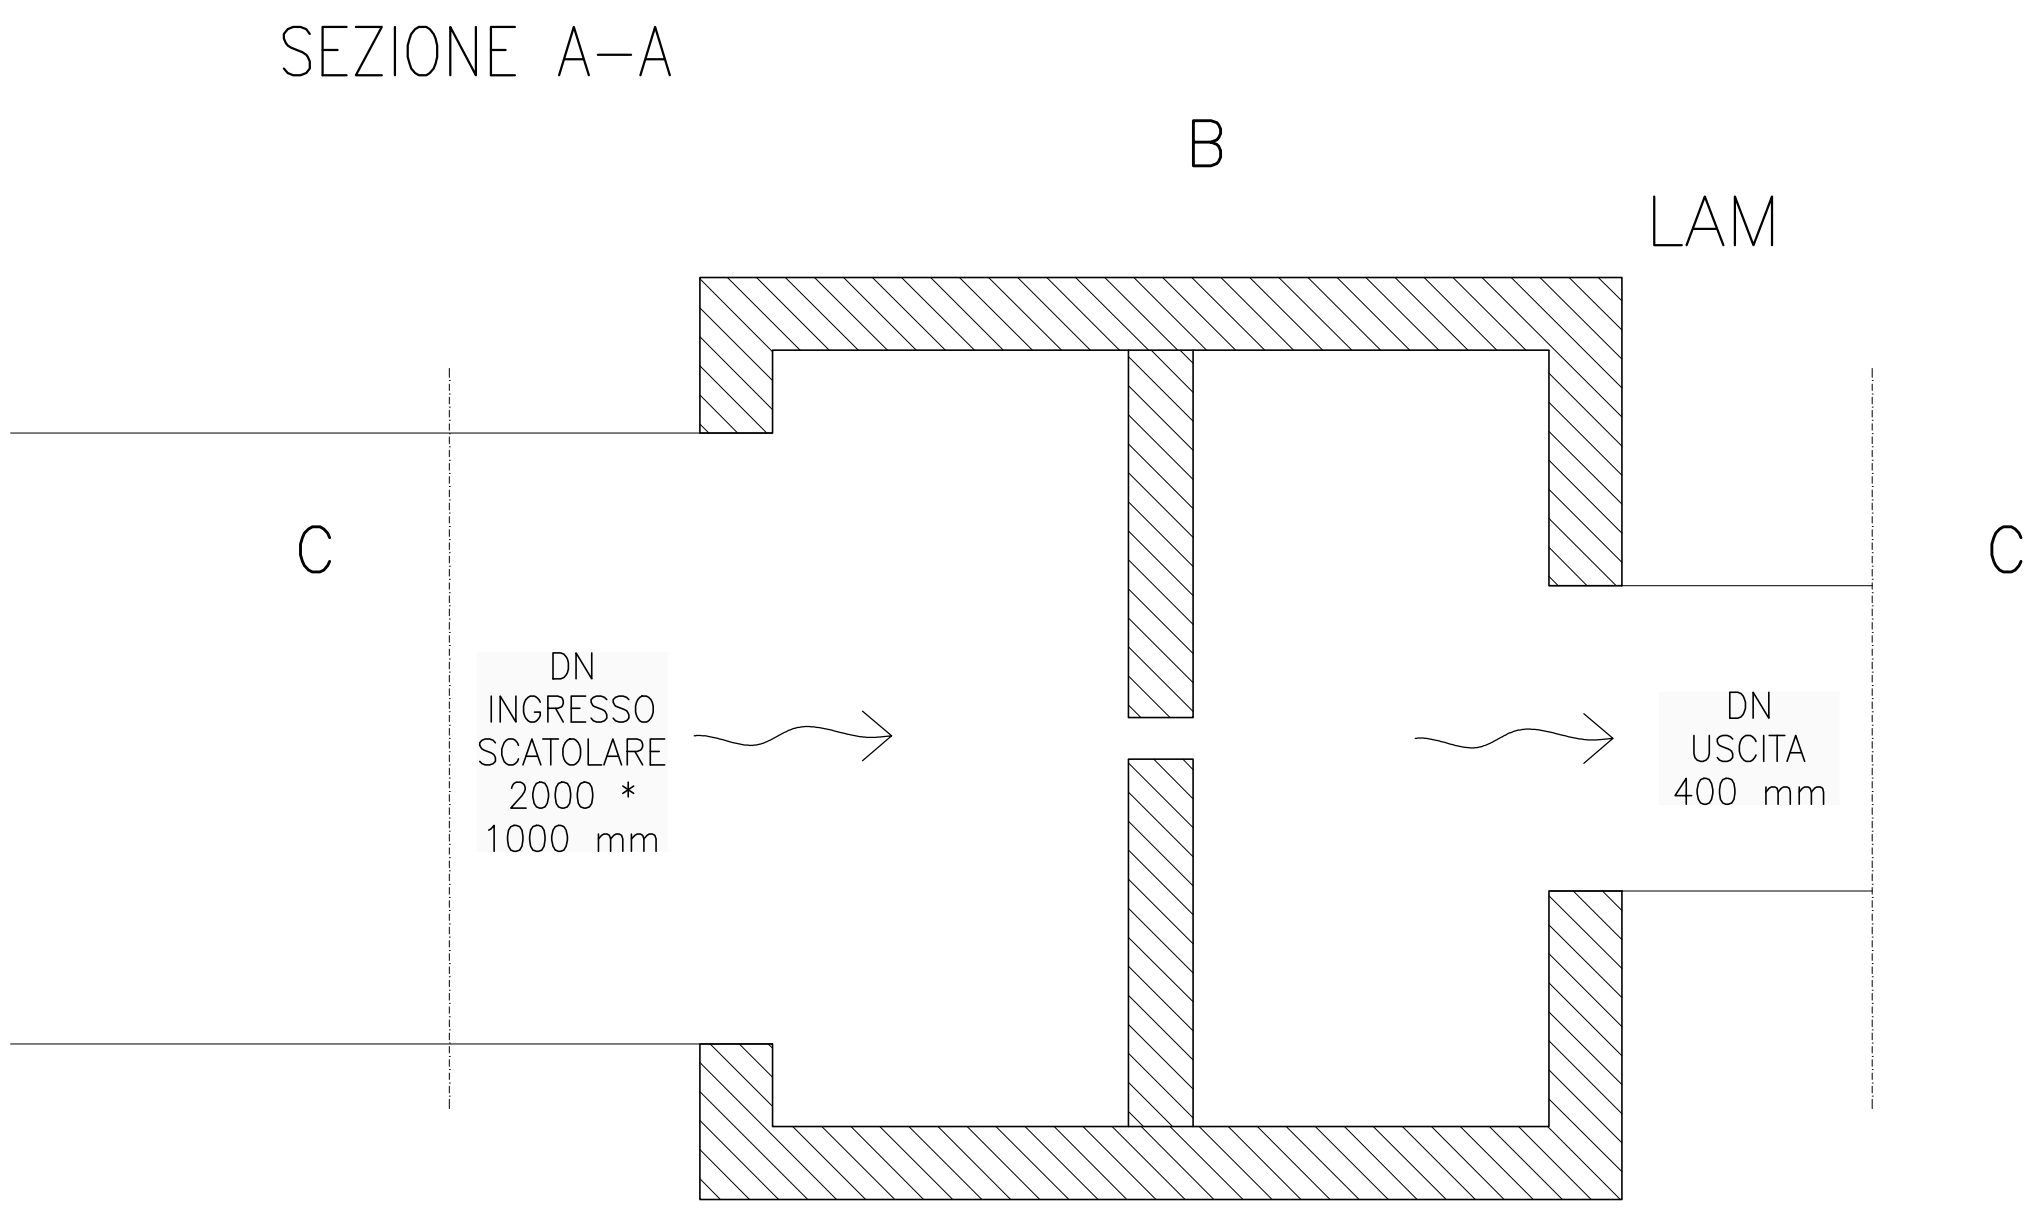

CHIUSINO QUADRO IN GHISA

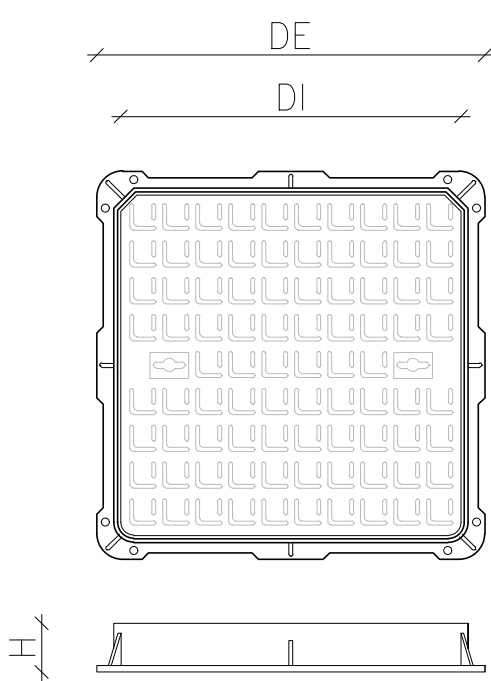


DIMENSIONI INTERNE POZZETTO (cm)	60x60 100x100 250x250	ISPEZIONI SU SCATOLARI 60x60
CLASSE UNI EN 124	D400	D400
Dimensioni interne DI (mm)	600x600	600x600
Ingombro esterno DE (mm)	700x700	700x700
Altezza H (mm)	75	75


NOTA:

- I MANUFATTI DEVONO ESSERE CONFORMI ALLA NORMA UNI EN 1916 E AL D.M. 14.01.2008
- I MANUFATTI, UNA VOLTA IN OPERA, DEVONO ESSERE ADATTI A SOPPORTARE CARICHI STRADALI DI 1ª CATEGORIA
- I MANUFATTI VANNO POSATI SU LETTO DI CLS MAGRO SP. 10 cm

SEZIONE B-B

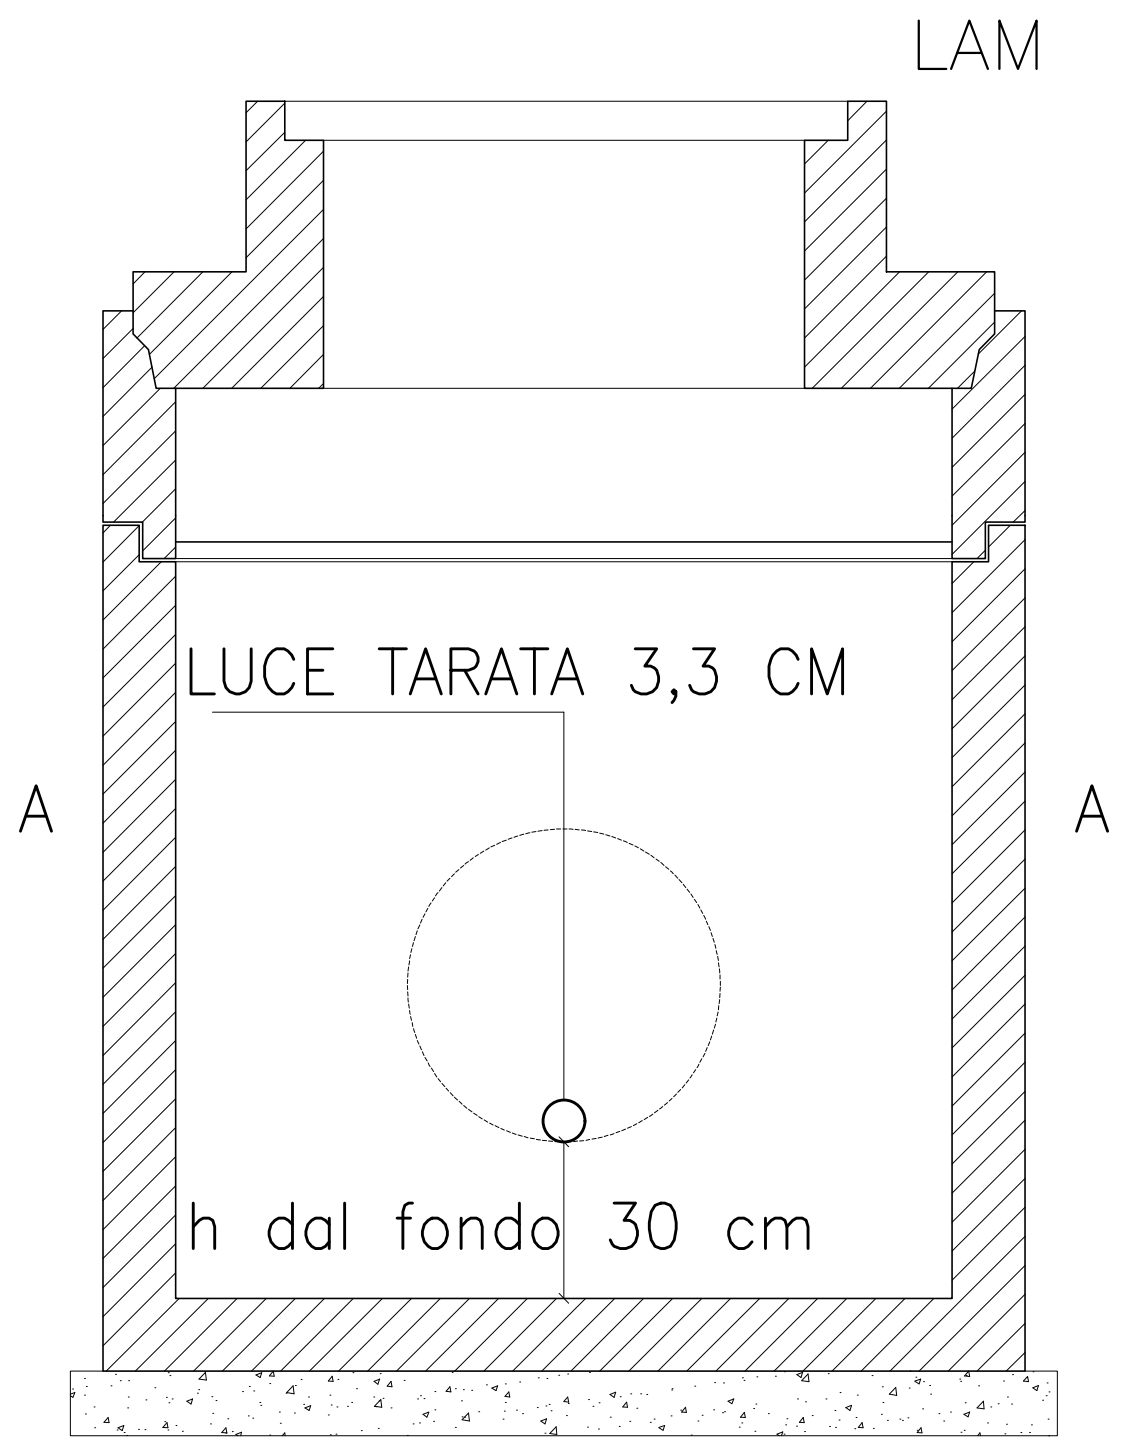

SEZIONE C-C

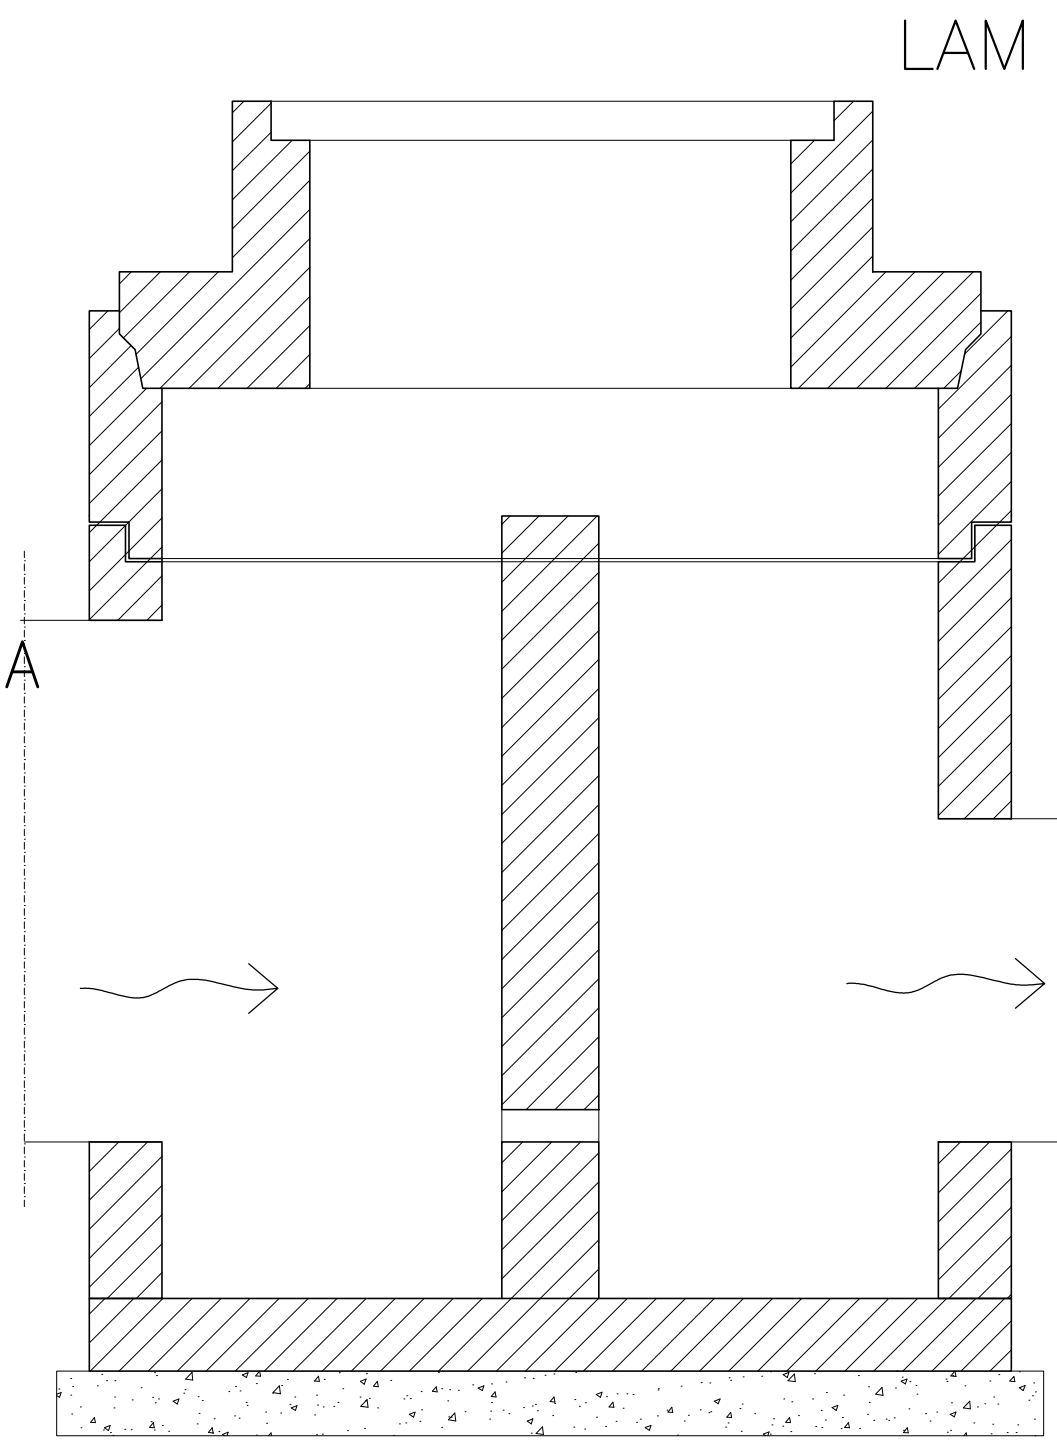

Portata uscente dalla bocca tarata
2,30 l/s

COMUNE DI BAGNOLI DI SOPRA
PROVINCIA DI PADOVA

PIANO URBANISTICO ATTUATIVO "DE ANGELI"
PER REALIZZAZIONE AREA ARTIGIANALE

Elaborato
ID.02
VALUTAZIONE DI COMPATIBILITA' IDRAULICA
DETTAGLI TIPOLOGICI IDRAULICI

Richiedente:
DE ANGELI PRODOTTI

Progettista: ing. Alessandra Carta
Via VIII febbraio, 5 - Abano Terme
35031 - Padova
p.iva 04930390283
alessandra.cartal@ingpec.eu

Questo elaborato e' di nostra proprieta'; protetto dalle vigenti norme di legge (art. 2043 C.C. e 623 C.P.) che ne vietano la riproduzione parziale o totale.