

1

---

Comune di Moruzzo

Provincia di Udine

---

Piano di attuazione relativo all'utilizzo dell'area a destinazione agricola di proprietà dell'Azienda Driussi Ido: rev. 01/04/2022

Committente: Az. Agricola Driussi Ido - Battello Elena  
Ubicazione intervento: Foglio n°17 Particella n°97-98-140-141-439-272 (parte)  
Via Borgo Bassi Inferiore - 33030 Moruzzo (Ud)

---

estratto di mappa catastale  
estratto zonizzazione PRGC  
estratto CTR

scala 1:2000


scala 1:5000

---

Progetto

il progettista:  
Ing. Picco Edi

il committente:  
Az. Agricola Driussi Ido  
Battello Elena

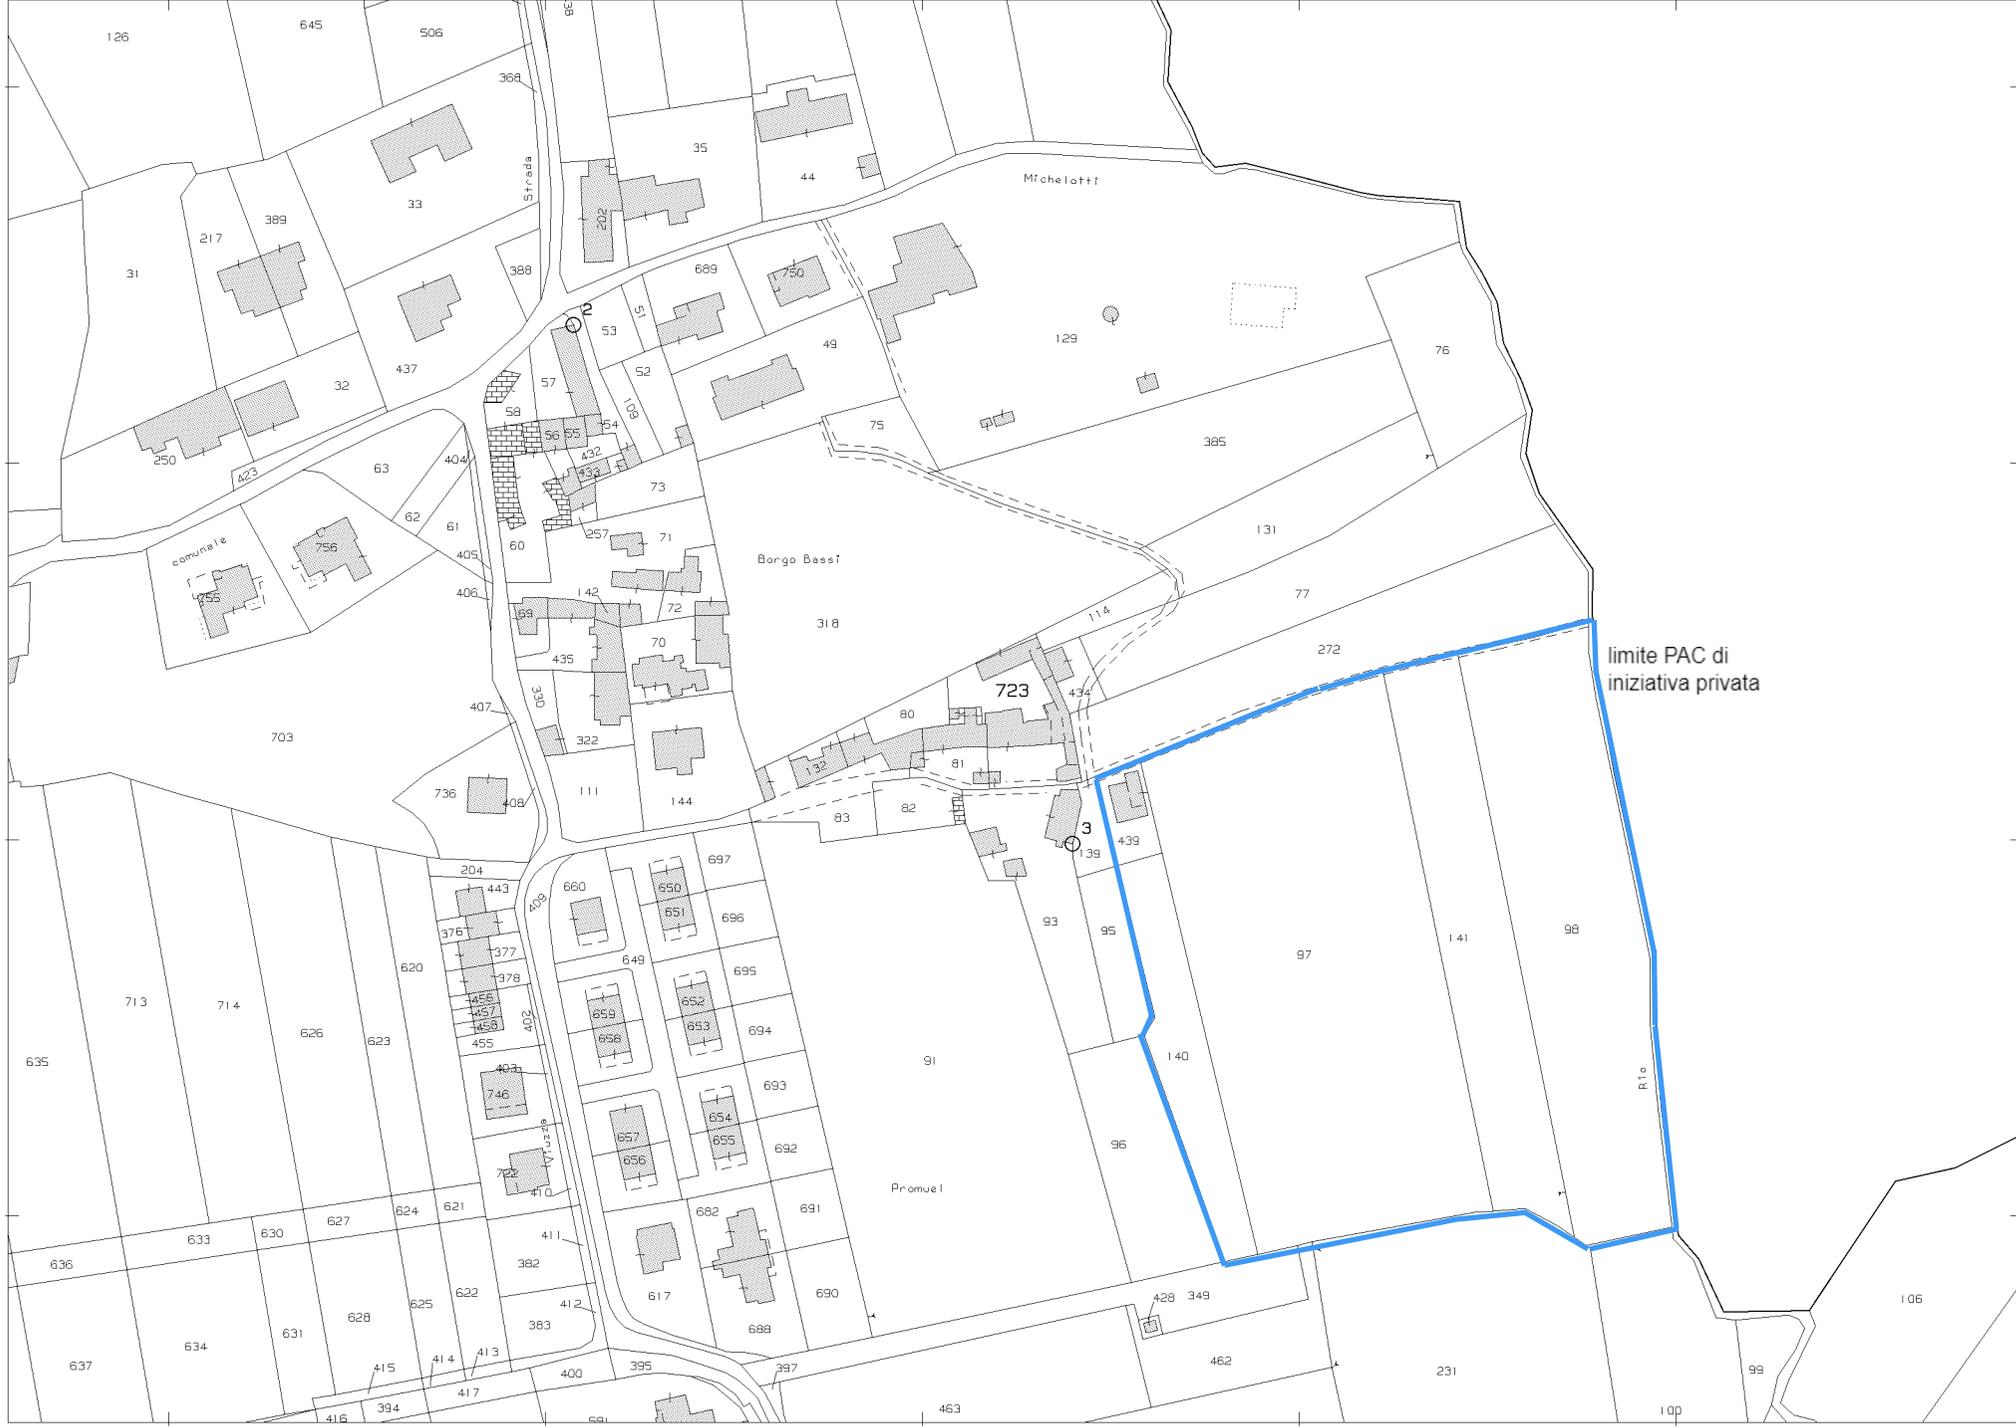


N=18300

E=38800

1 Particella: 723

Comune: MORUZZO  
Foglio: 17  
Scala originale: 1:2000  
Dimensione cornice: 534.000 x 378.000 metri  
27-Nov-2020 18:13:45  
Prot. n. T301717/2020

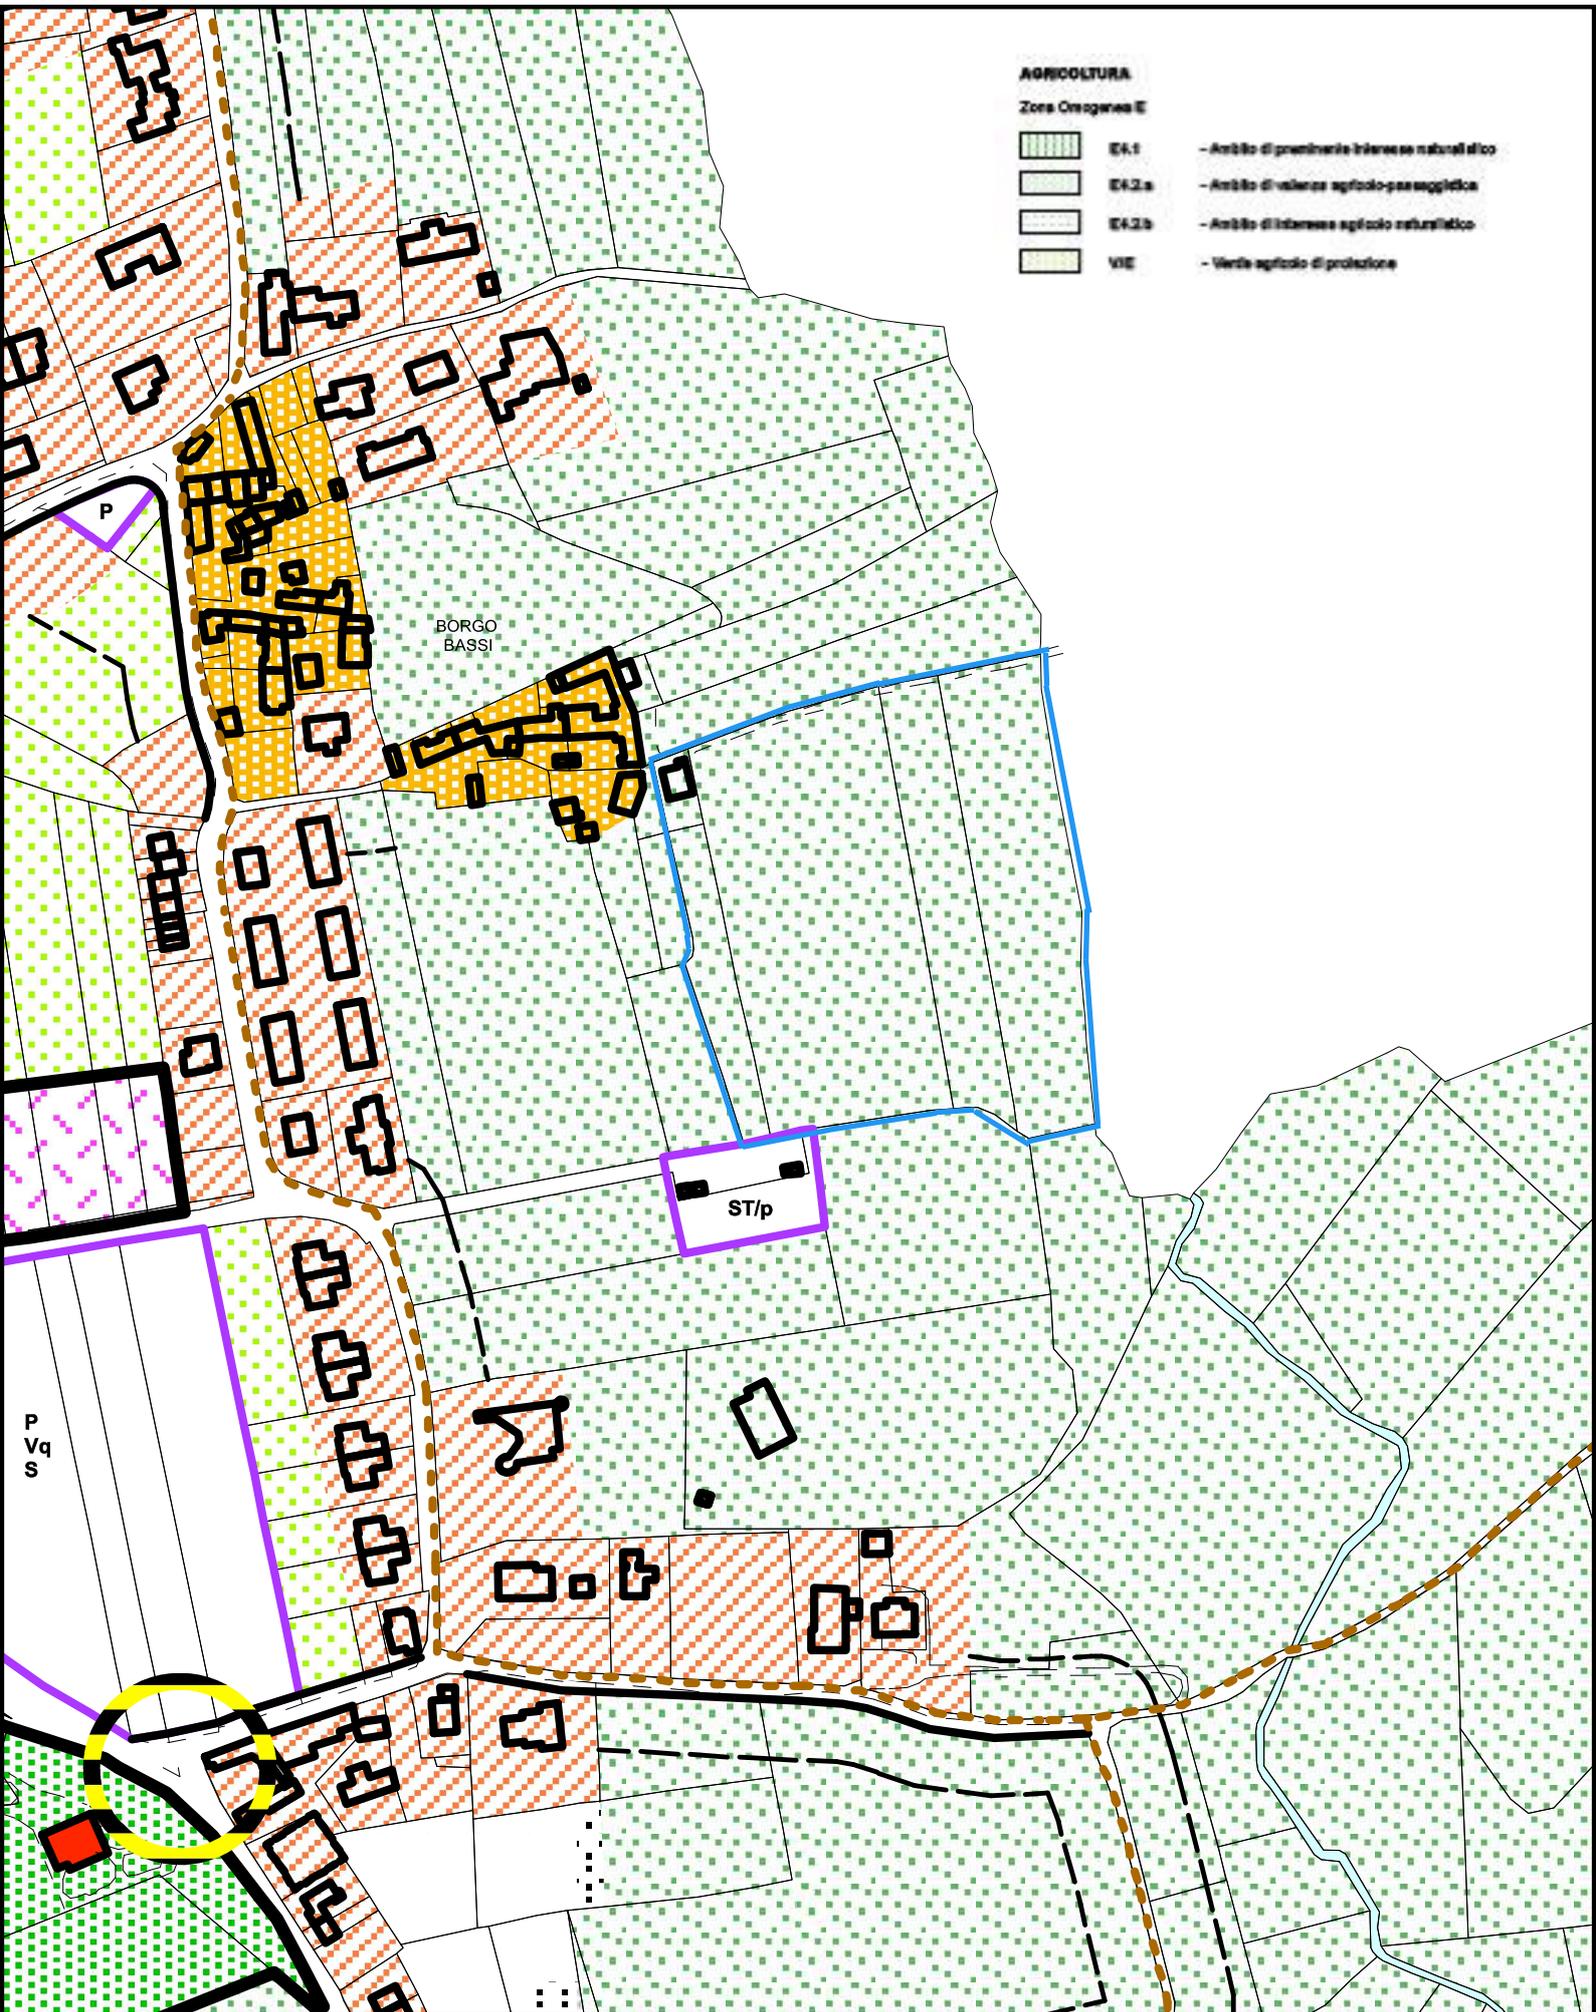

**AGRICOLTURA**

**Zona Omogenea E**

-  E4.1 - Ambito di patrimonio interesse naturalistico
-  E4.2.a - Ambito di valenze agricolo-paesaggistica
-  E4.2.b - Ambito di interesse agricolo naturalistico
-  VIE - Vertice agricolo di protezione

