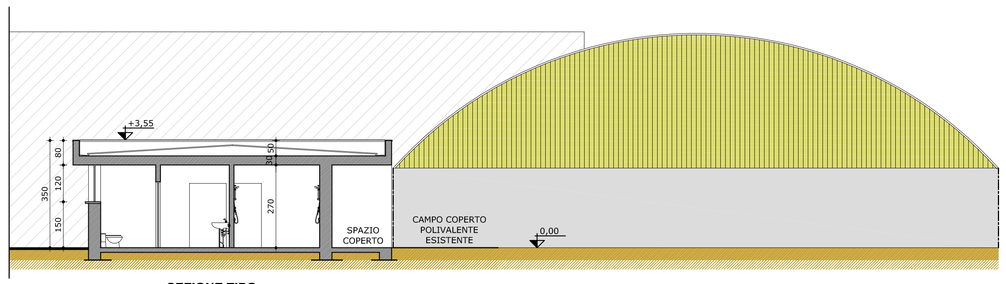

SEZIONE TIPO 1:100

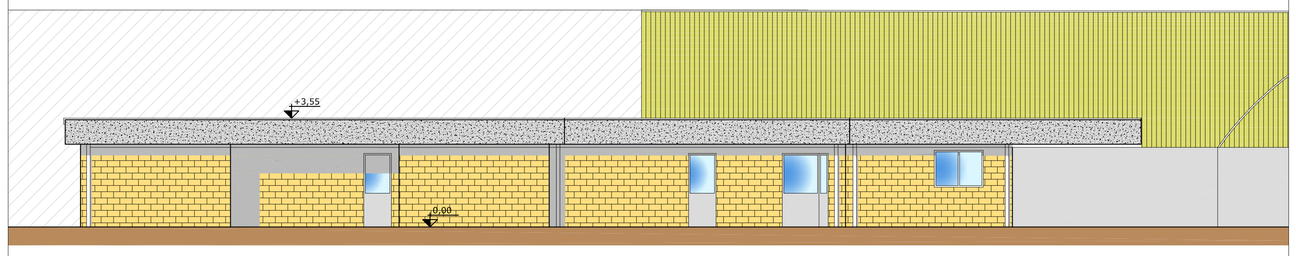

PROSPETTO PRINCIPALE 1:100

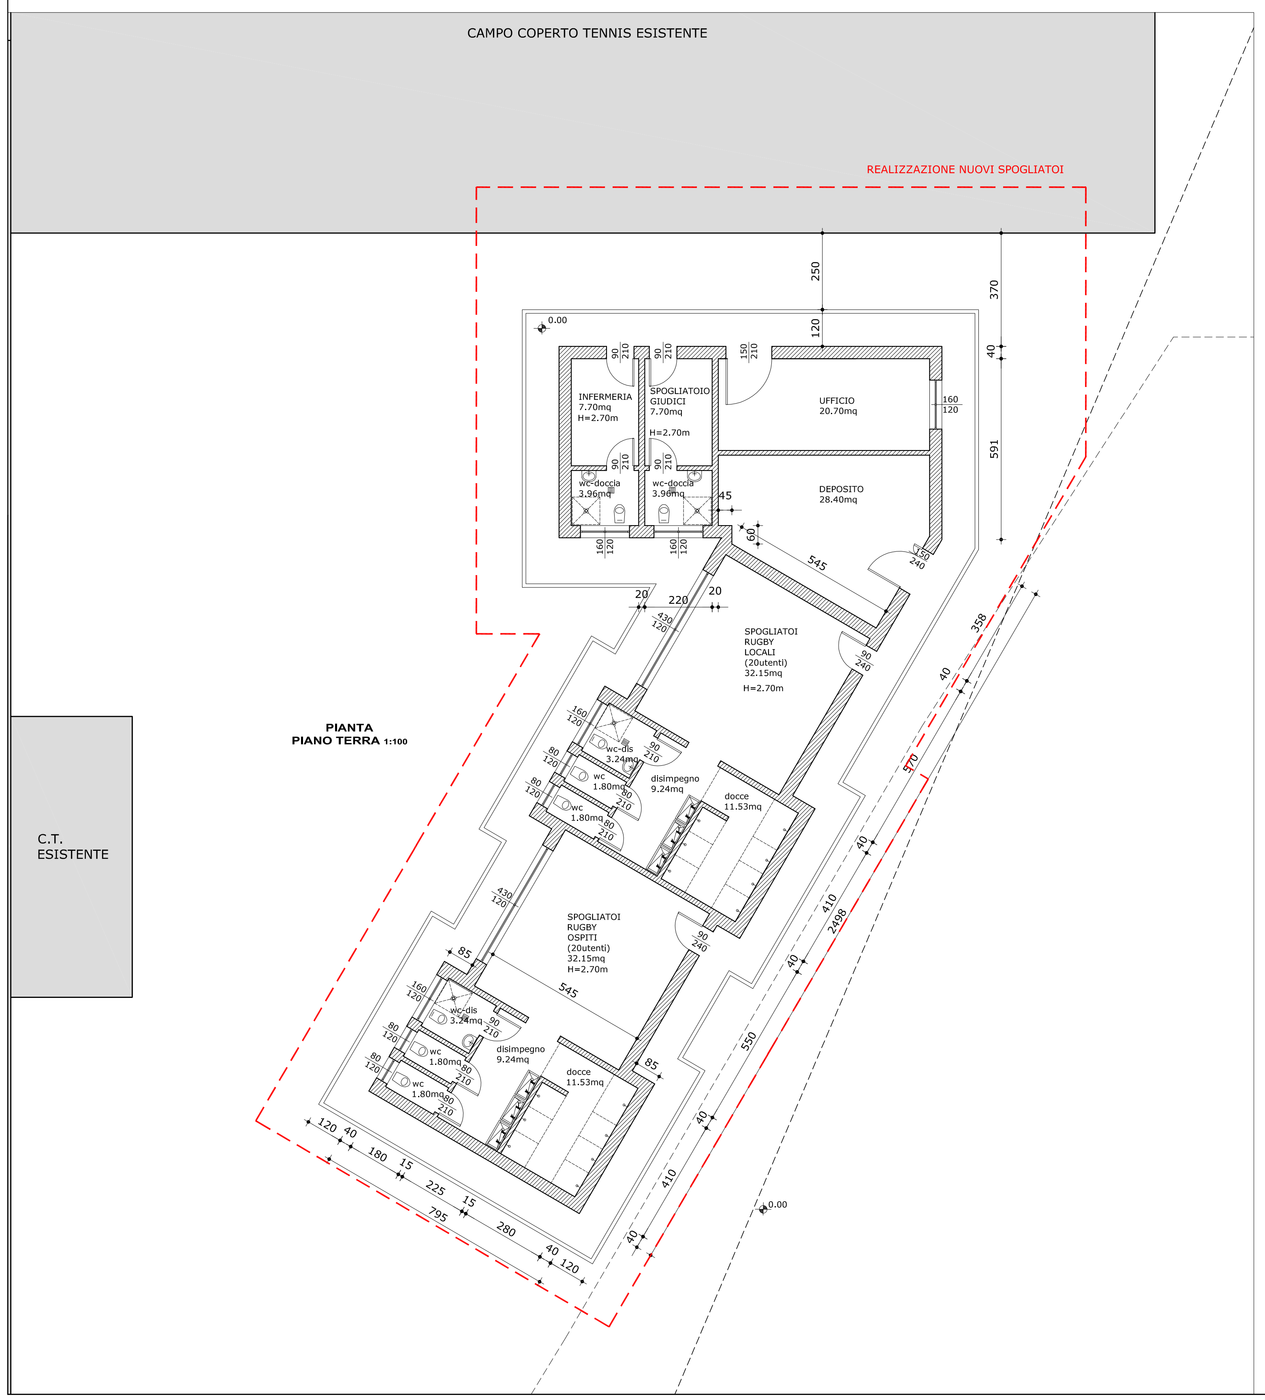

PIANTA PIANO TERRA 1:100

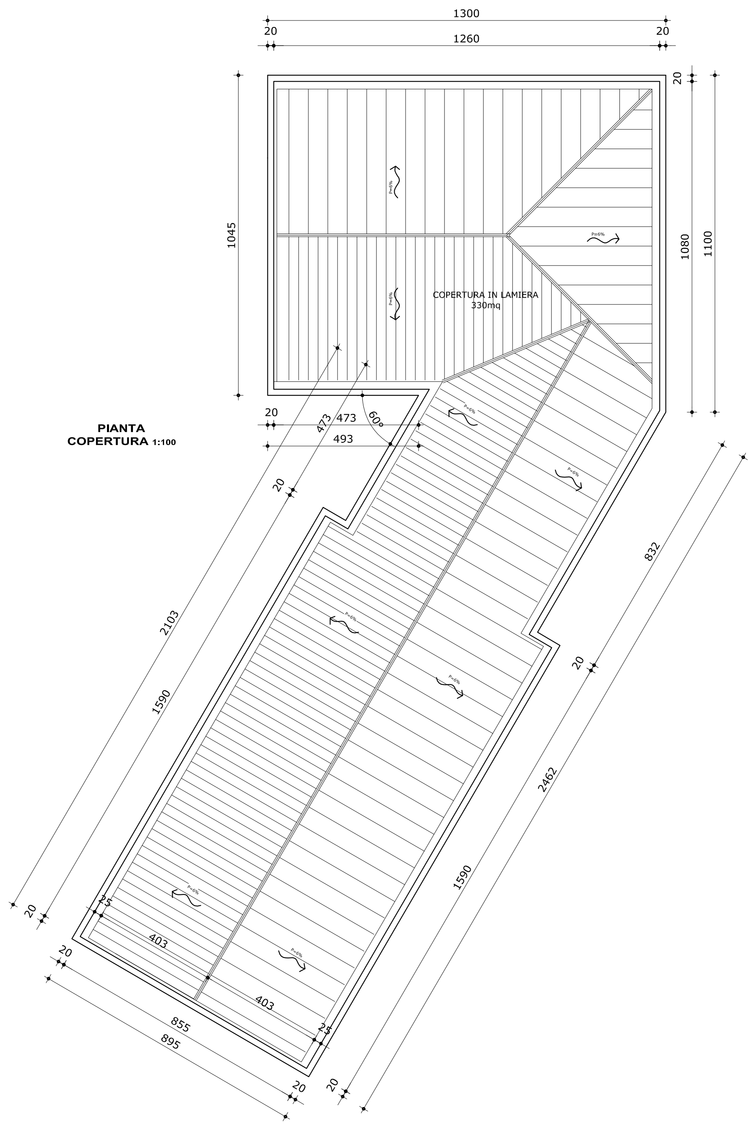

PIANTA COPERTURA 1:100

COMUNE DI VALEGGIO SUL MINCIO

Provincia di Verona

Attivazione di un Partenariato Pubblico-Privato mediante Proposta di Locazione Finanziaria di Opera Pubblica ex art. 183 co. 16 del D.Lgs. n. 50/2016 avente ad oggetto la progettazione esecutiva (con acquisizione della progettazione definitiva in sede di offerta), la riqualificazione, il completamento, il finanziamento, nonché la manutenzione ordinaria e straordinaria per 20 (venti) anni del

CENTRO SPORTIVO COMUNALE DI VIA DELLO SPORT NEL COMUNE DI VALEGGIO SUL MINCIO (VR)

PROGETTO DI FATTIBILITA'

Soggetto realizzatore	Soggetto finanziatore	Soggetto progettista

Soggetto realizzatore

Impresa Tipiesse srl

tipiesse S.r.l. IMPIANTI SPORTIVI

Via Catello, 40 - 24030 Villa d'Adda (BG)
Tel 035437644O - Fax 035460662
E-mail: tipiesse@tipiesse.it

Soggetto finanziatore

Iccrea BancaImpresa spa

Iccrea BancaImpresa

Via Lucrezia Romana nn 41/47 - 00178 ROMA
Tel 0672071 - Fax 0672078409
E-mail: info@iccreabi.bcc.it

Soggetto progettista

Studio Cronos architettura e ingegneria
Arch. M. Percico - Ing. D. Finazzi

Via Giosuè Carducci, 5 - 24127 BERGAMO
Tel +39 035.2652157
E-mail: info@studiocronos.com

PROGETTO	LAVORI DI RIQUALIFICAZIONE E COMPLETAMENTO CENTRO SPORTIVO COMUNALE	Tavola	A3
OGGETTO	STATO DI PROGETTO NUOVI SPOGLIATOI PIANTE-PROSPETTO-SEZIONE	Scala	1:100
		Data	Giugno 2017
COMMITTENTE	AMM.NE COMUNALE VALEGGIO SUL MINCIO	Agg.	.
		Disegn.	Sara