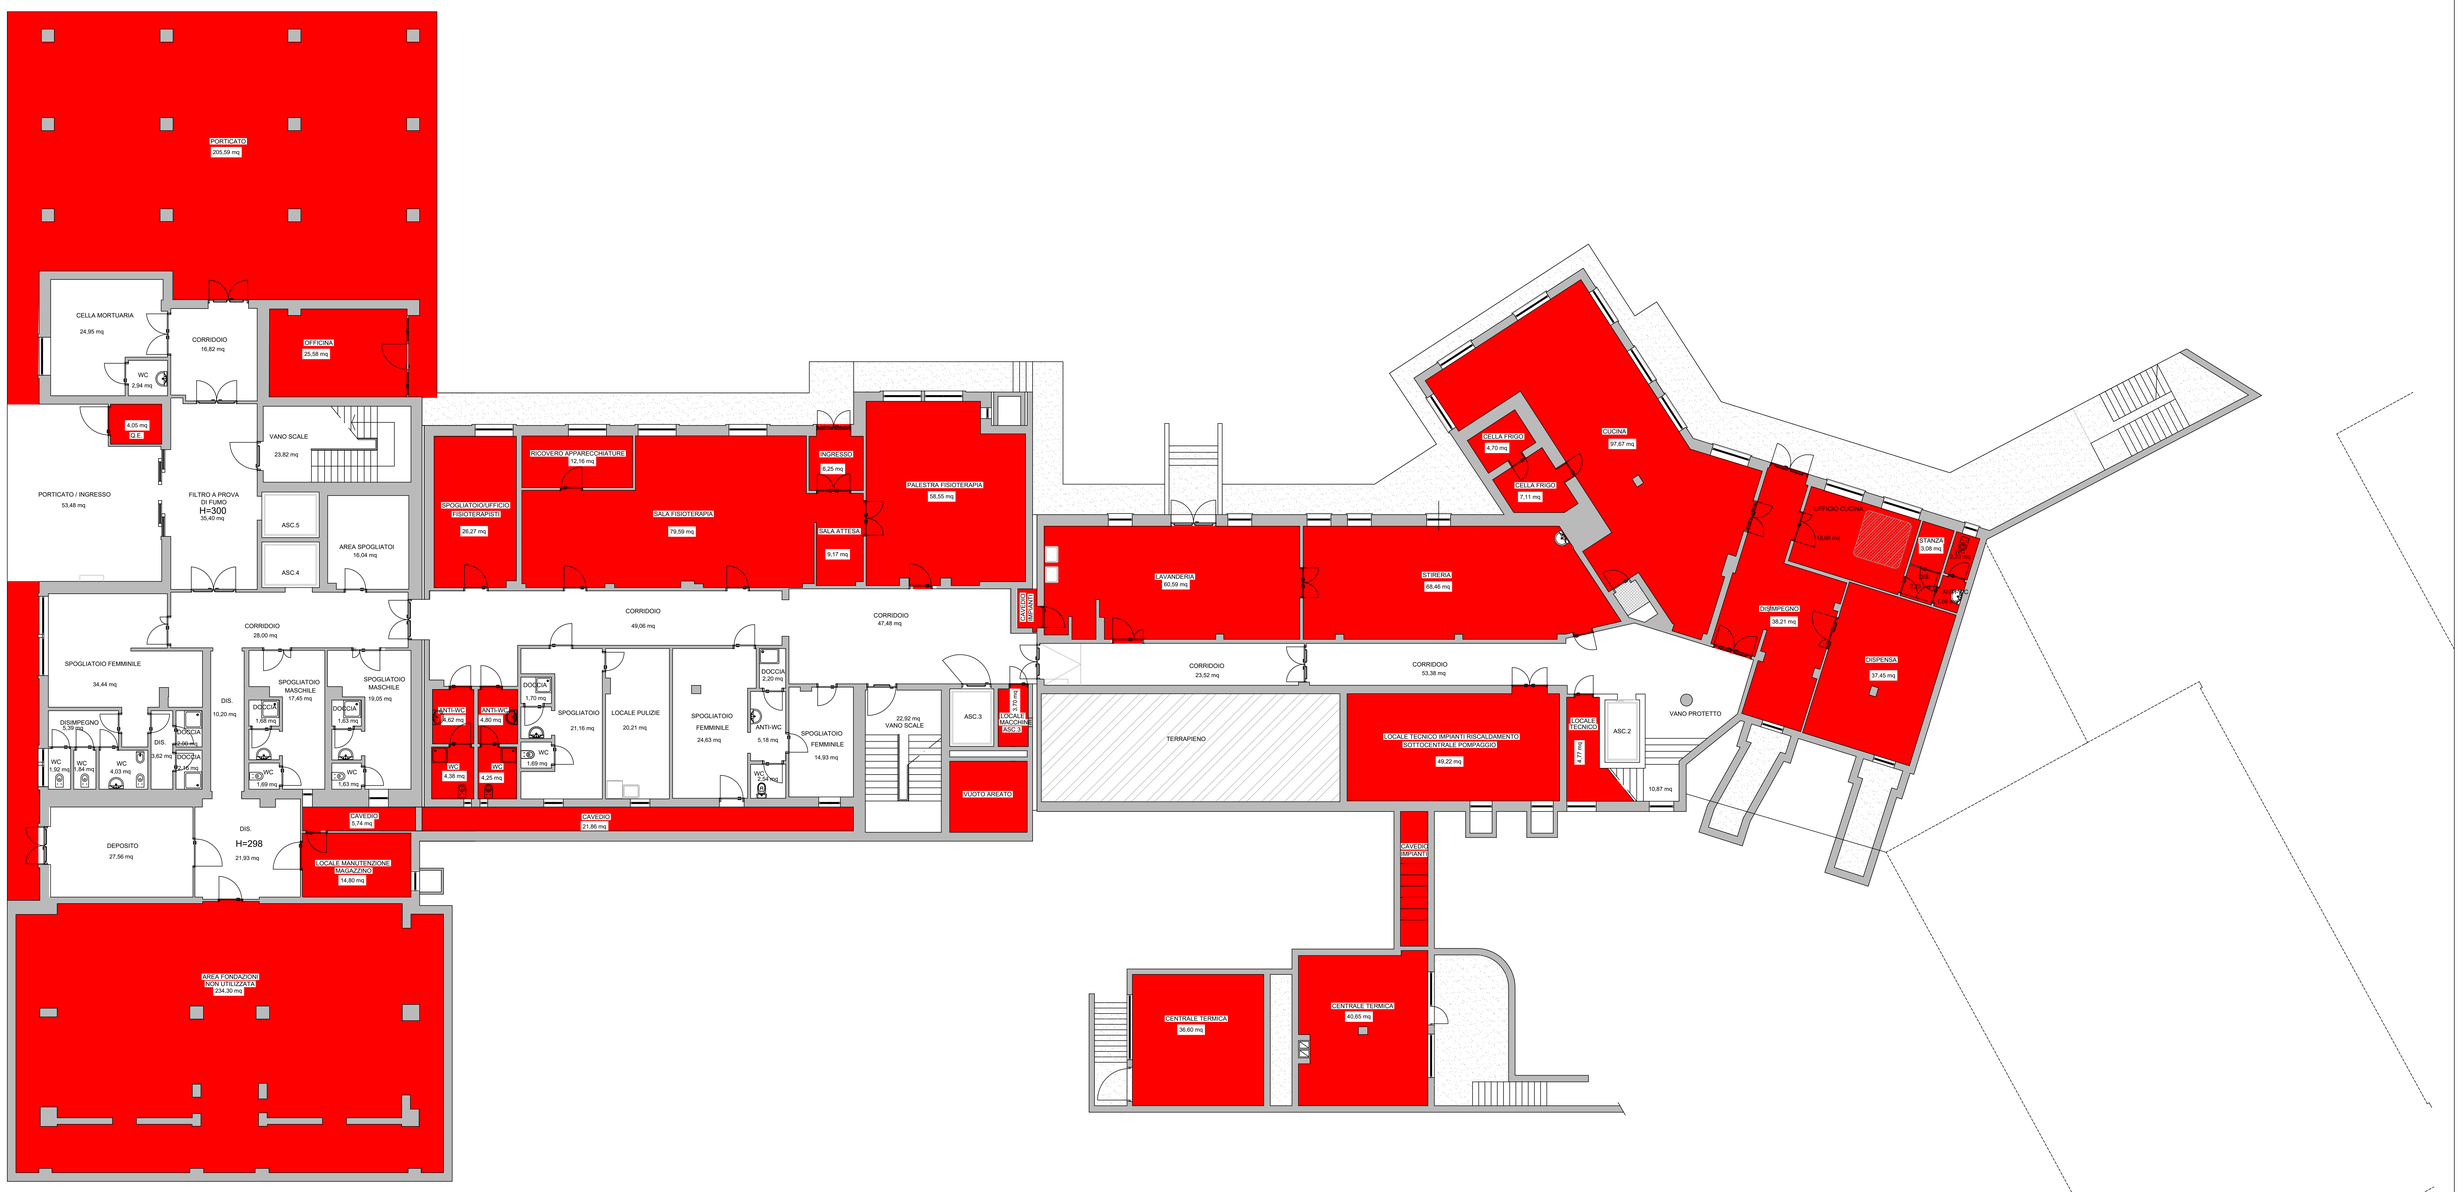

AZIENDA PUBBLICA DI SERVIZI ALLA PERSONA "OPERA PIA COIANIZ"	TITOLO:	**PIANTA SEMINTERRATO PADIGLIONI "D - E - F - G"**	SCALA:	1 : 100	DISEGNATORE:	Fabio
Via Pietro Coianiz, 8 - 33017 Tarcento (UD)	DESCRIZIONE:	SERVIZI DI ASSISTENZA SOCIOSANITARIA AGLI OSPITI DELLA RESIDENZA PER ANZIANI - MAGGIO 2022 - APRILE 2027	TAVOLA n°:		AGGIORNATO DA:	
Tel. 0432/780711 Fax. 0432/780715 - www.operapiacoianiz.it	PARTICOLARE:	IN ROSSO I LOCALI / AREE ESCLUSE DAL SERVIZIO DI PULIZIA / SANIFICAZIONE	DATA:	15 / 12 / 2021	Nome File:	

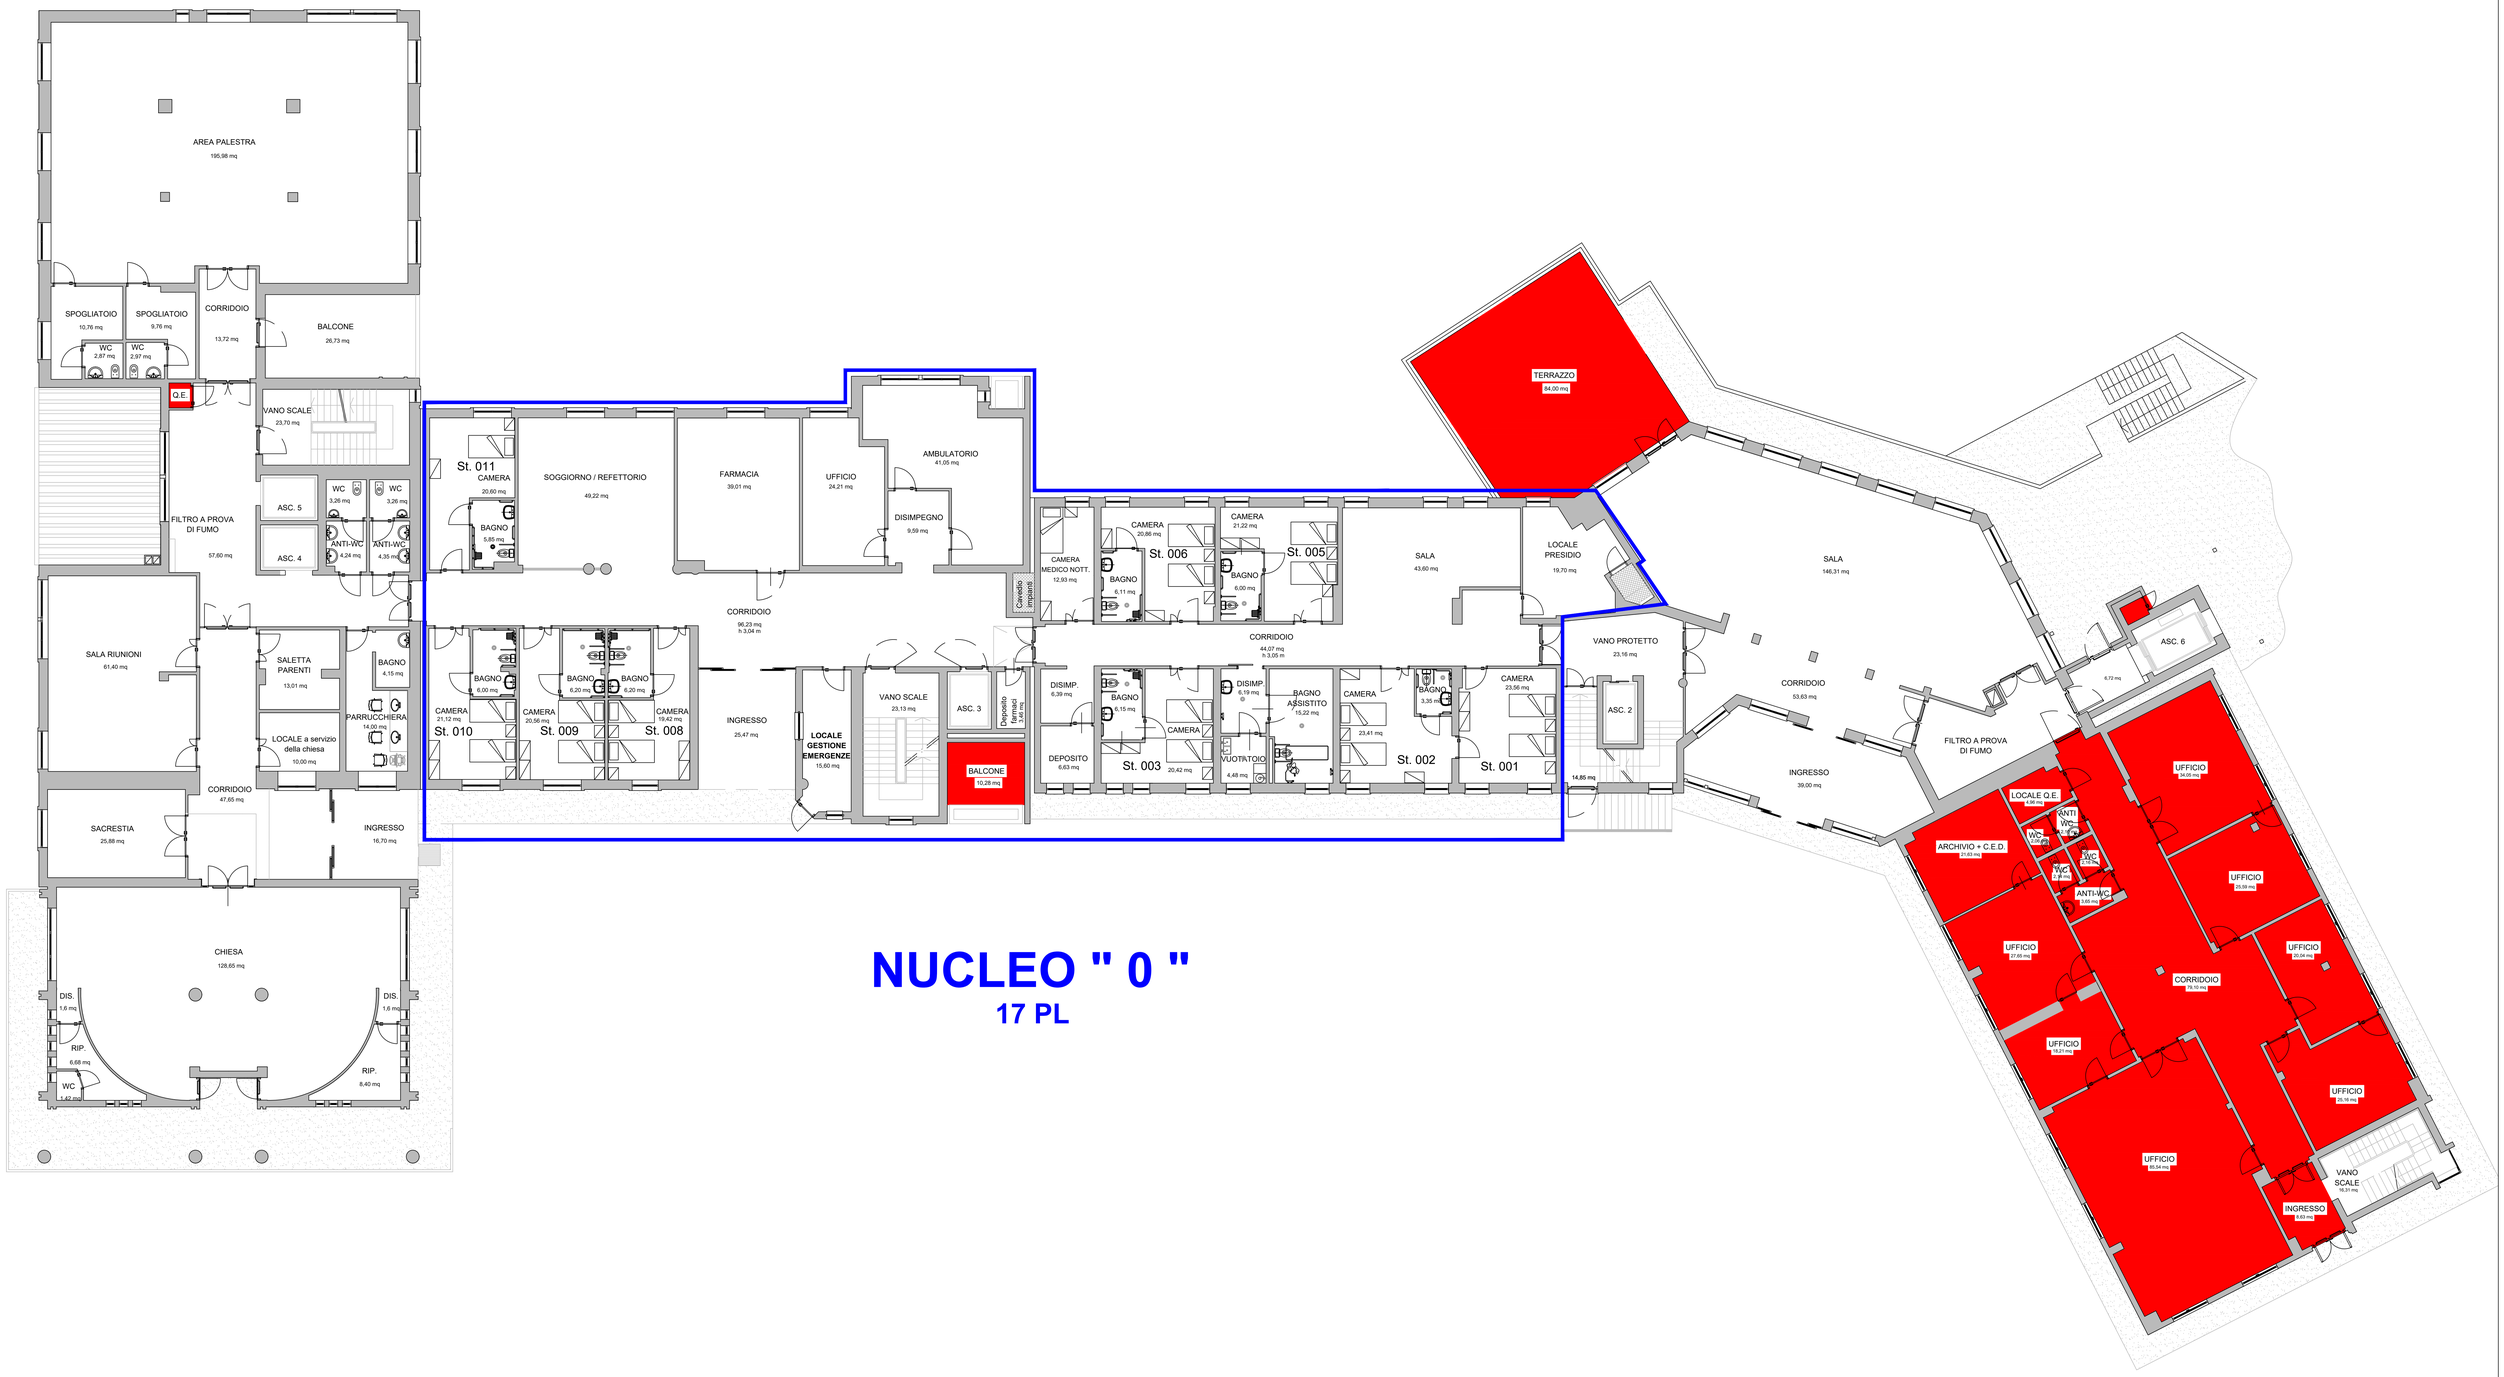

NUCLEO " 0 "

17 PL

AZIENDA PUBBLICA DI SERVIZI ALLA PERSONA "OPERA PIA COIANIZ"	TITOLO:	**PIANTA PIANO TERRA PADIGLIONI "B - D - E - F - G"**	SCALA: 1 : 100	DISEGNATORE:	Fabio
Via Pietro Coianiz, 8 - 33017 Tarcento (UD)	DESCRIZIONE:	SERVIZI DI ASSISTENZA SOCIOSANITARIA AGLI OSPITI DELLA RESIDENZA PER ANZIANI - MAGGIO 2022 - APRILE 2027	TAVOLA n°:	AGGIORNATO DA:	
Tel. 0432/780711 Fax. 0432/780715 - www.operapiacoianiz.it	PARTICOLARE:	IN ROSSO I LOCALI / AREE ESCLUSE DAL SERVIZIO DI PULIZIA / SANIFICAZIONE	DATA: 15 / 12 / 2021	Nome File:	

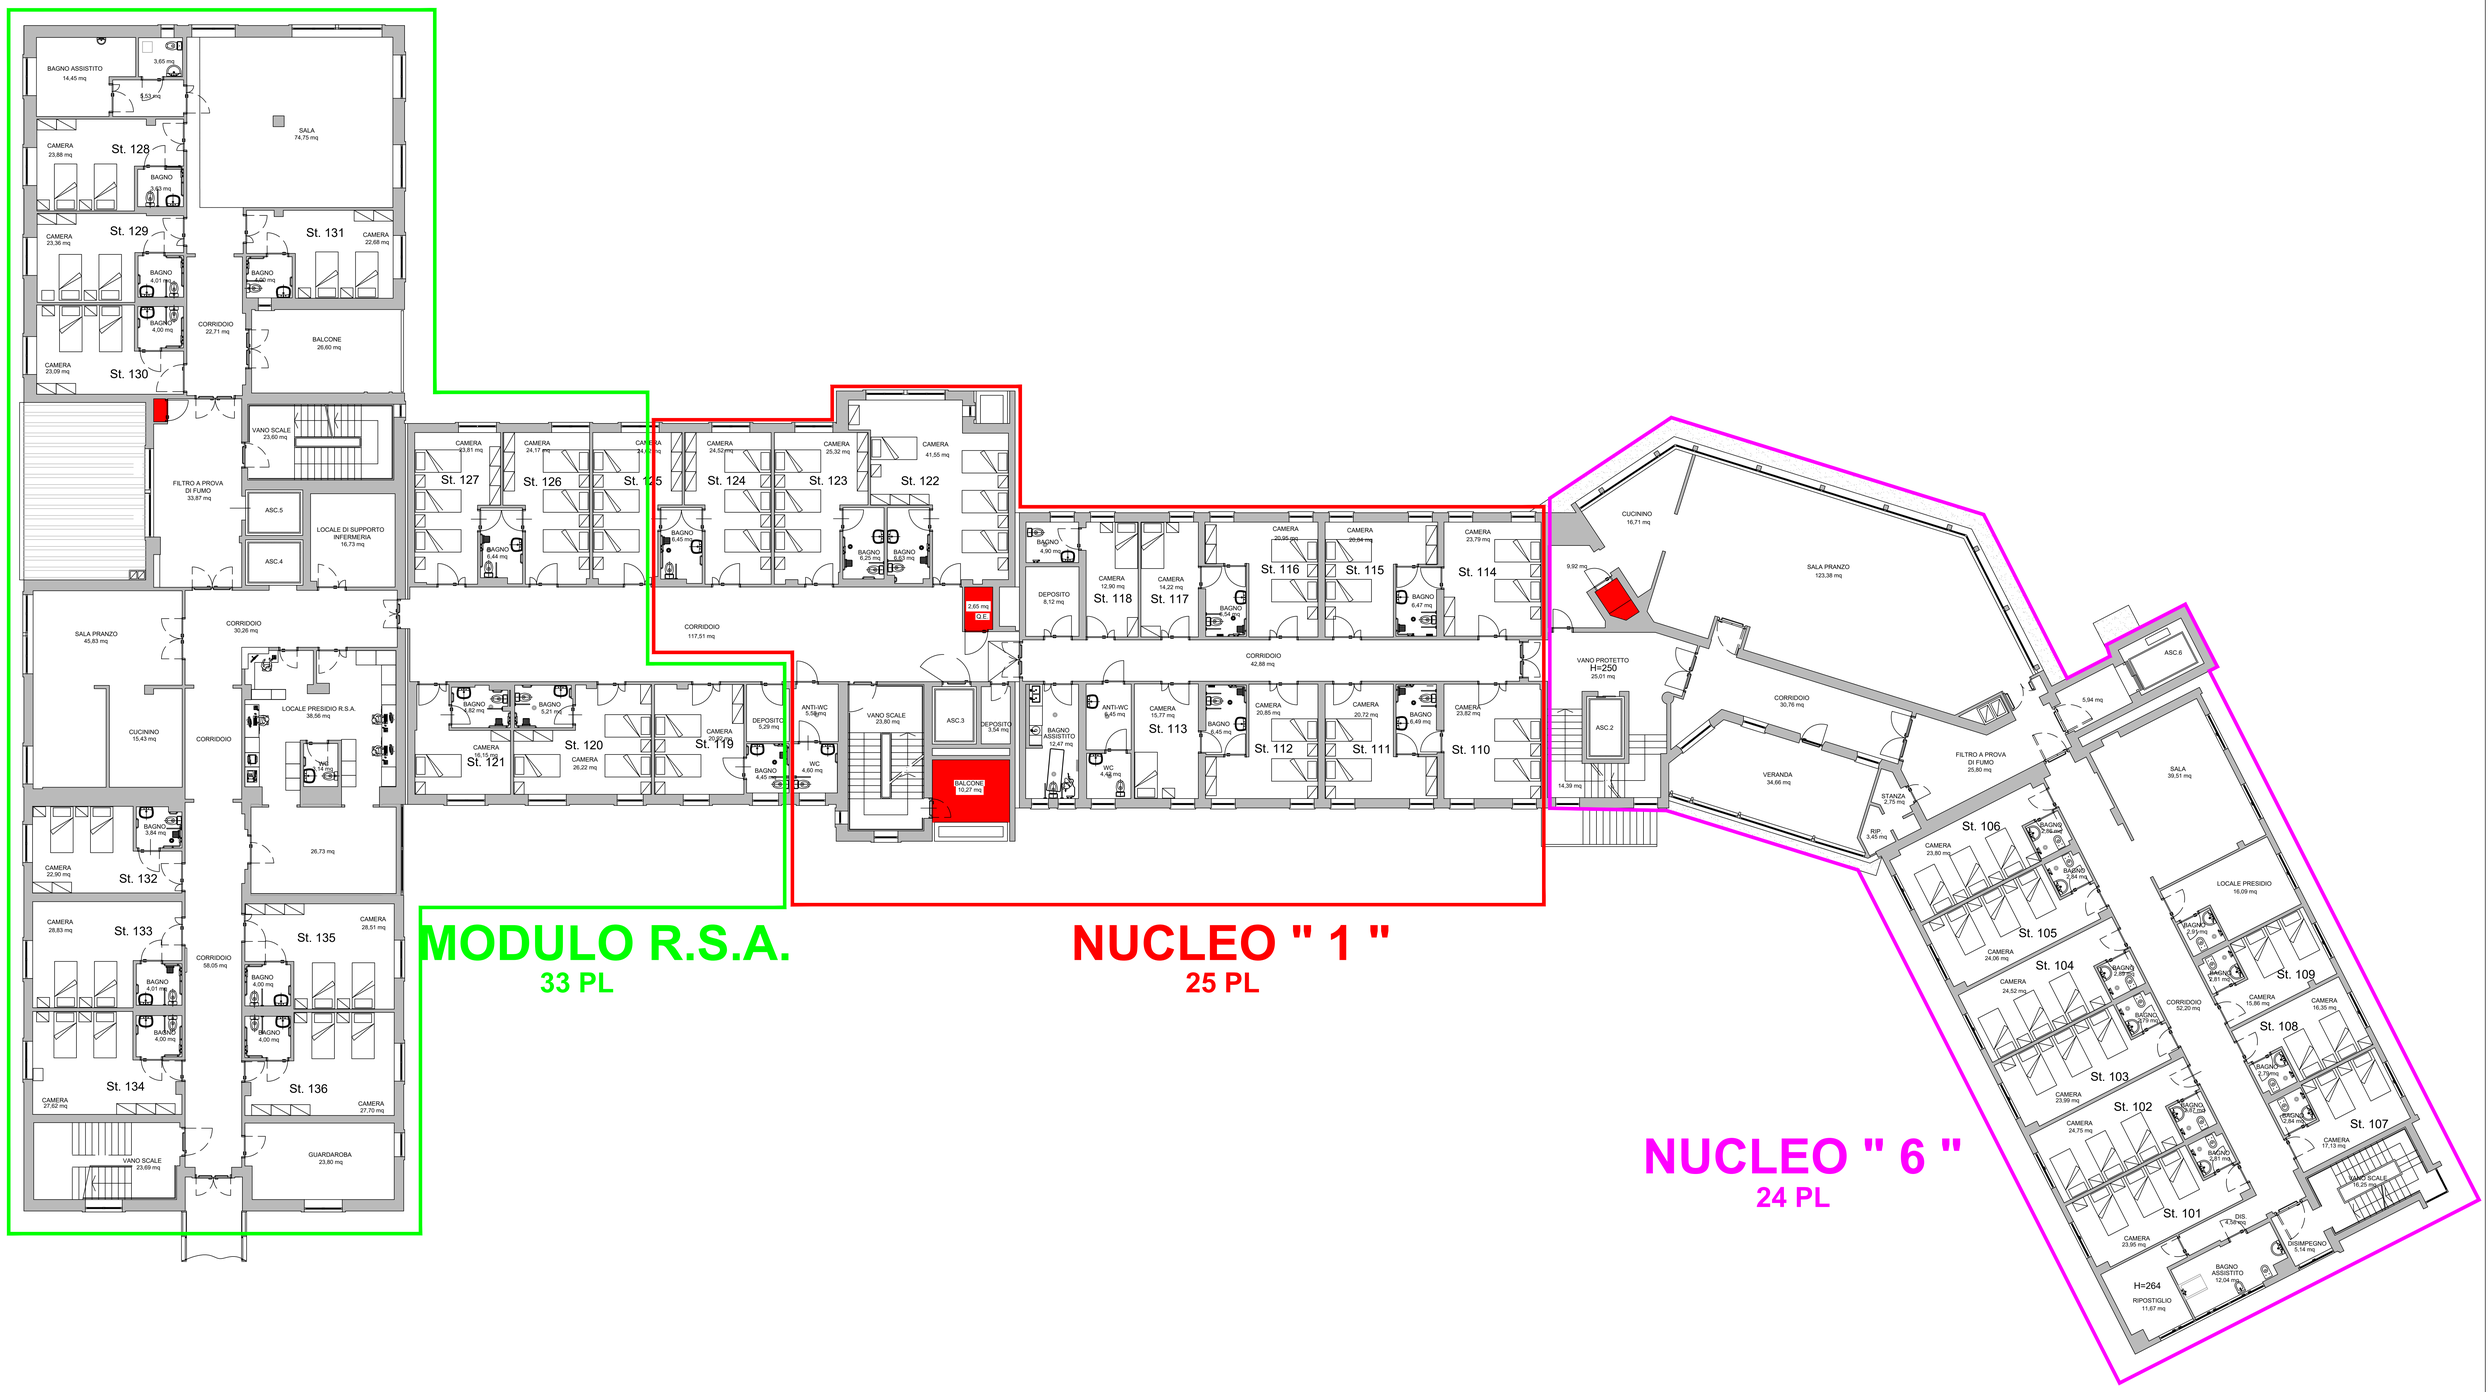

AZIENDA PUBBLICA DI SERVIZI ALLA PERSONA "OPERA PIA COIANIZ"	TITOLO:	**PIANTA PIANO PRIMO PADIGLIONI "B - D - E - F - G"**	SCALA: 1 : 100	DISEGNATORE:	Fabio
Via Pietro Coianiz, 8 - 33017 Tarcento (UD)	DESCRIZIONE:	SERVIZI DI ASSISTENZA SOCIOSANITARIA AGLI OSPITI DELLA RESIDENZA PER ANZIANI - MAGGIO 2022 - APRILE 2027	TAVOLA n°:	AGGIORNATO DA:	
Tel. 0432/780711 Fax. 0432/780715 - www.operapiacoianiz.it	PARTICOLARE:	IN ROSSO I LOCALI / AREE ESCLUSE DAL SERVIZIO DI PULIZA / SANIFICAZIONE	DATA: 15 / 12 / 2021	Nome File:	

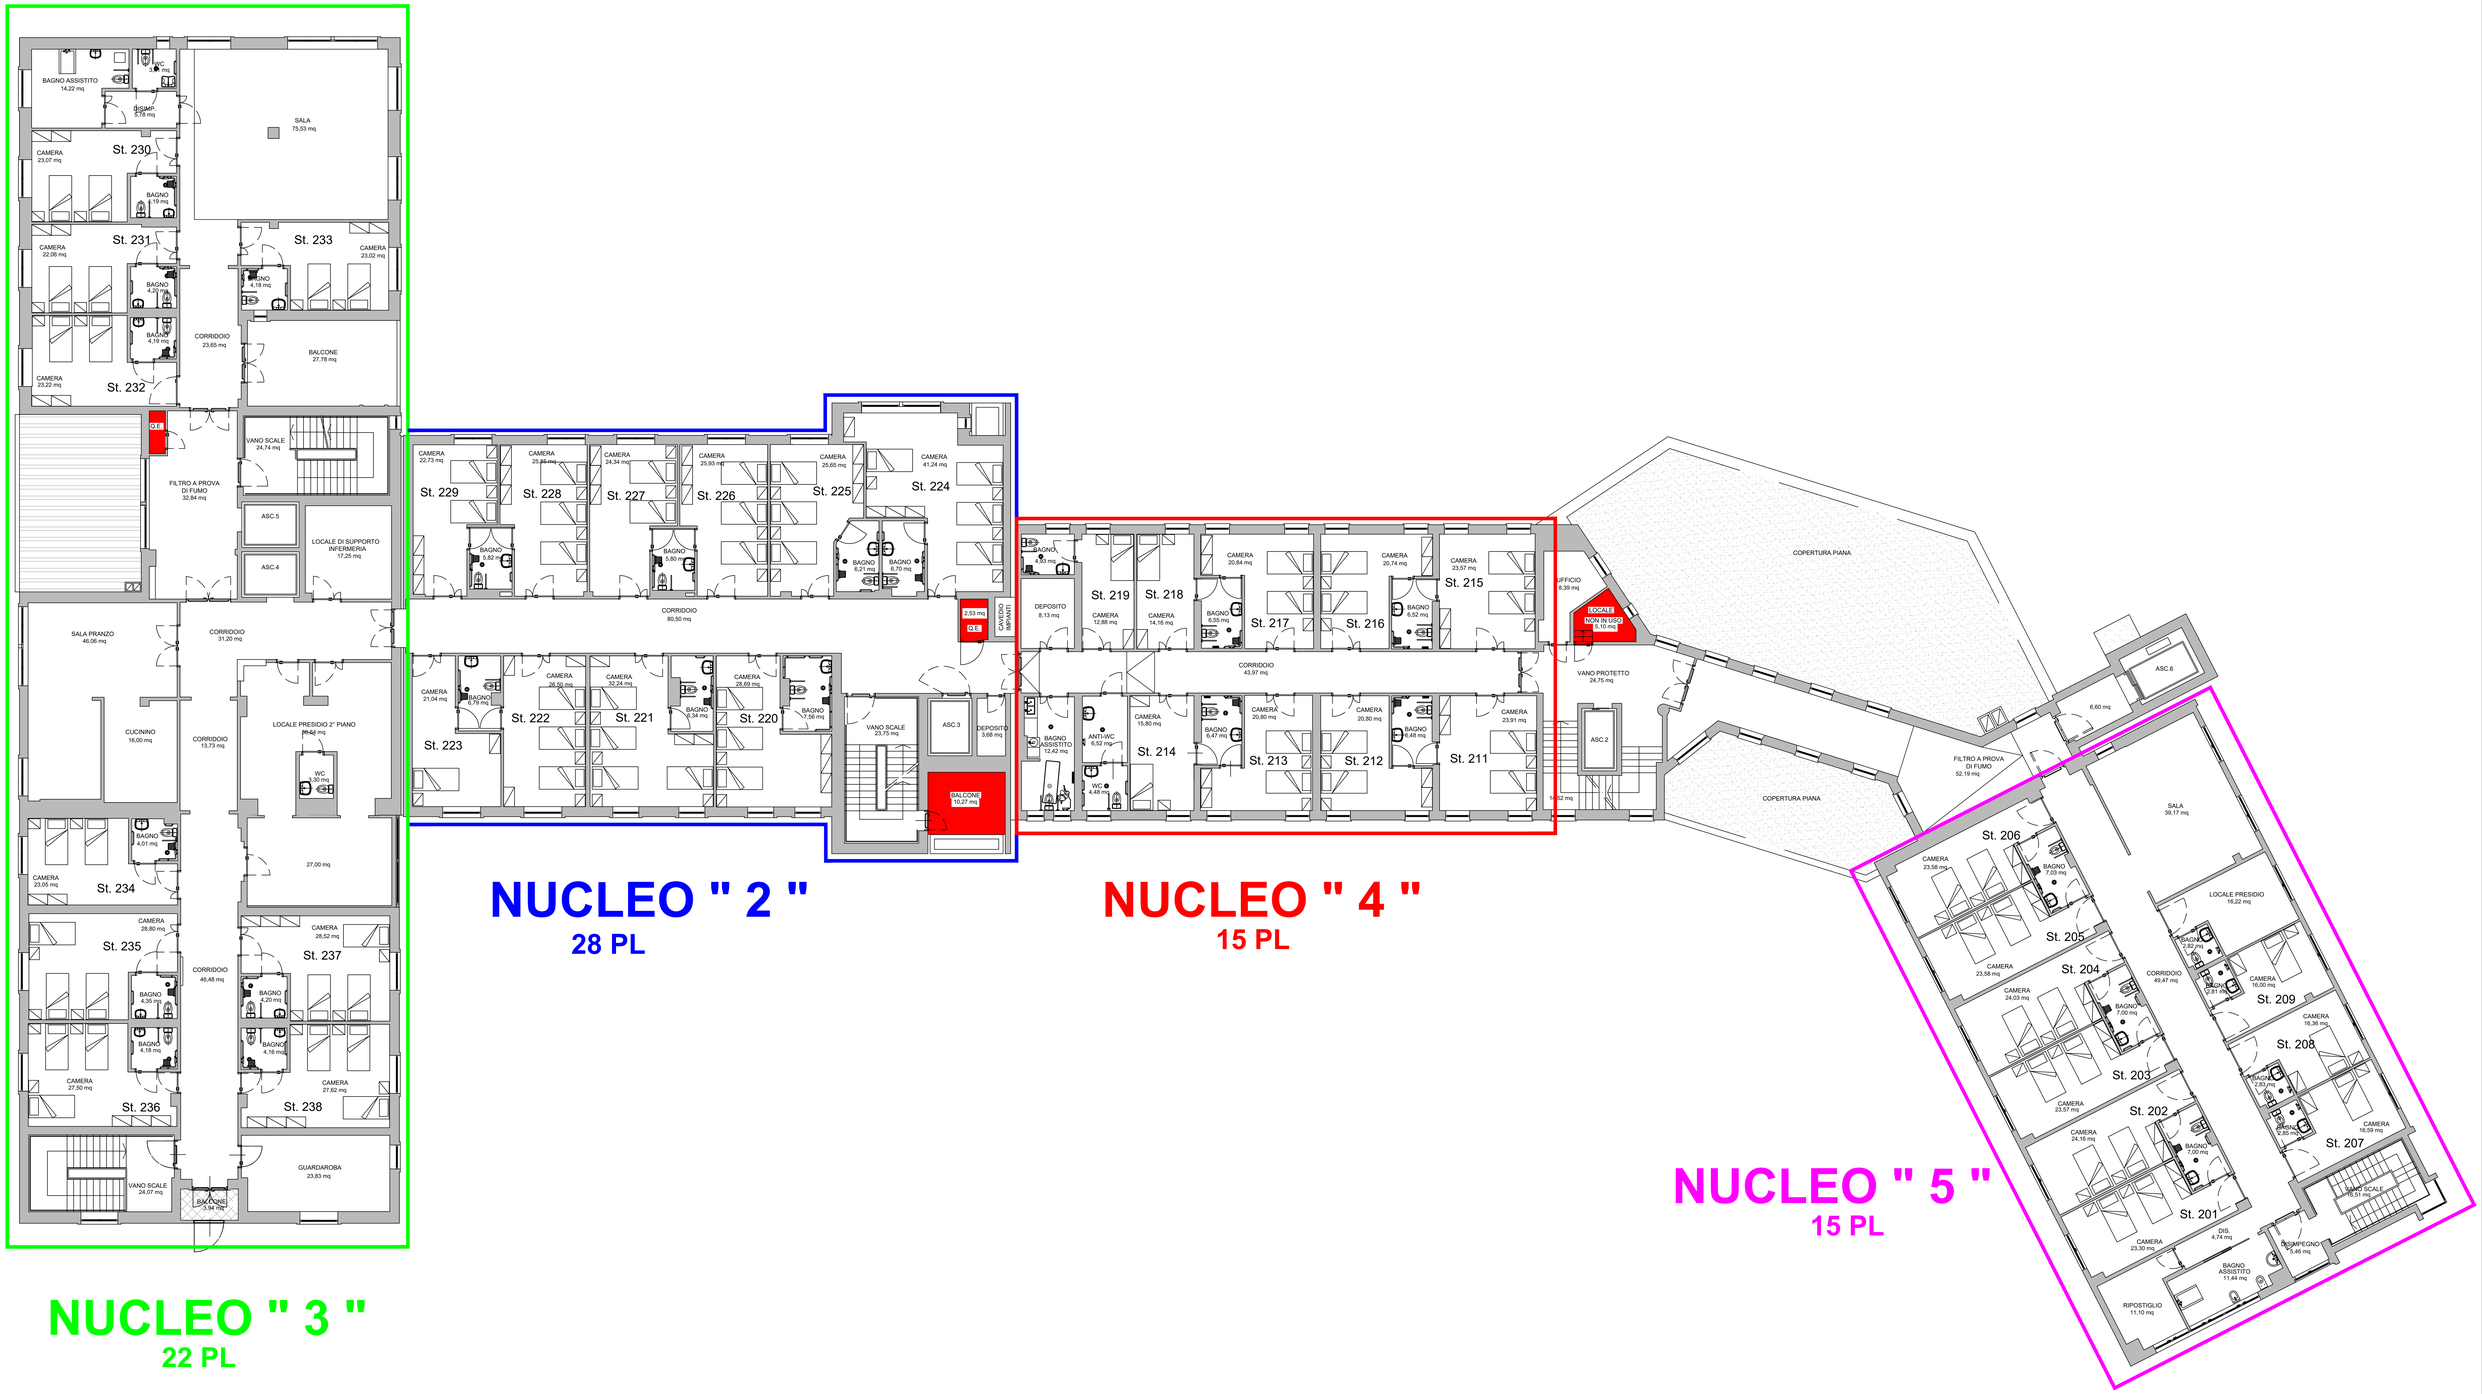

AZIENDA PUBBLICA DI SERVIZI ALLA PERSONA "OPERA PIA COIANIZ"	TITOLO:	**PIANTA PIANO SECONDO PADIGLIONI "B - D - E - F - G"**	SCALA: 1 : 100	DISEGNATORE:	Fabio
Via Pietro Coianiz, 8 - 33017 Tarcento (UD)	DESCRIZIONE:	SERVIZI DI ASSISTENZA SOCIOSANITARIA AGLI OSPITI DELLA RESIDENZA PER ANZIANI - MAGGIO 2022 - APRILE 2027	TAVOLA n°:	AGGIORNATO DA:	
Tel. 0432/780711 Fax. 0432/780715 - www.operapiacoianiz.it	PARTICOLARE:	IN ROSSO I LOCALI / AREE ESCLUSE DAL SERVIZIO DI PULIZIA / SANIFICAZIONE	DATA: 15 / 12 / 2021	Nome File:	

AZIENDA PUBBLICA DI SERVIZI ALLA PERSONA "OPERA PIA COIANIZ"	TITOLO:	**PIANTA SOTTOTETTO PADIGLIONI "E - F - G"**	SCALA: 1 : 100	DISEGNATORE:	Fabio
Via Pietro Coianiz, 8 - 33017 Tarcento (UD)	DESCRIZIONE:	SERVIZI DI ASSISTENZA SOCIOSANITARIA AGLI OSPITI DELLA RESIDENZA PER ANZIANI - MAGGIO 2022 - APRILE 2027	TAVOLA n°:	AGGIORNATO DA:	
Tel. 0432/780711 Fax. 0432/780715 - www.operapiacoianiz.it	PARTICOLARE:	IN ROSSO I LOCALI / AREE ESCLUSE DAL SERVIZIO DI PULIZIA / SANIFICAZIONE	DATA: 14 / 12 / 2021	Nome File:	

NUCLEO " SAN. CAMILLO "

34 PL

AZIENDA PUBBLICA DI SERVIZI ALLA PERSONA "OPERA PIA COIANIZ"	TITOLO:	**PIANTA PIANO TERRA Padiglione "H" (San. Camillo)**	SCALA: 1 : 100	DISEGNATORE:	Fabio
Via Pietro Coianiz, 8 - 33017 Tarcento (UD)	DESCRIZIONE:	SERVIZI DI ASSISTENZA SOCIOSANITARIA AGLI OSPITI DELLA RESIDENZA PER ANZIANI - MAGGIO 2022 - APRILE 2027	TAVOLA n°:	AGGIORNATO DA:	
Tel. 0432/780711 Fax. 0432/780715 - www.operapiacoianiz.it	PARTICOLARE:	IN ROSSO I LOCALI / AREE ESCLUSE DAL SERVIZIO DI PULIZIA / SANIFICAZIONE	DATA: 15 / 12 / 2021	Nome File:	