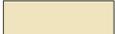



Elaborato  
Scala  
0.1  
1:10000

# Perimetrazione consolidato urbano

## LEGENDA

N.T.O.

-  Confine comunale
-  ATO (art. 39 PATI)
-  Aree di urbanizzazione consolidata

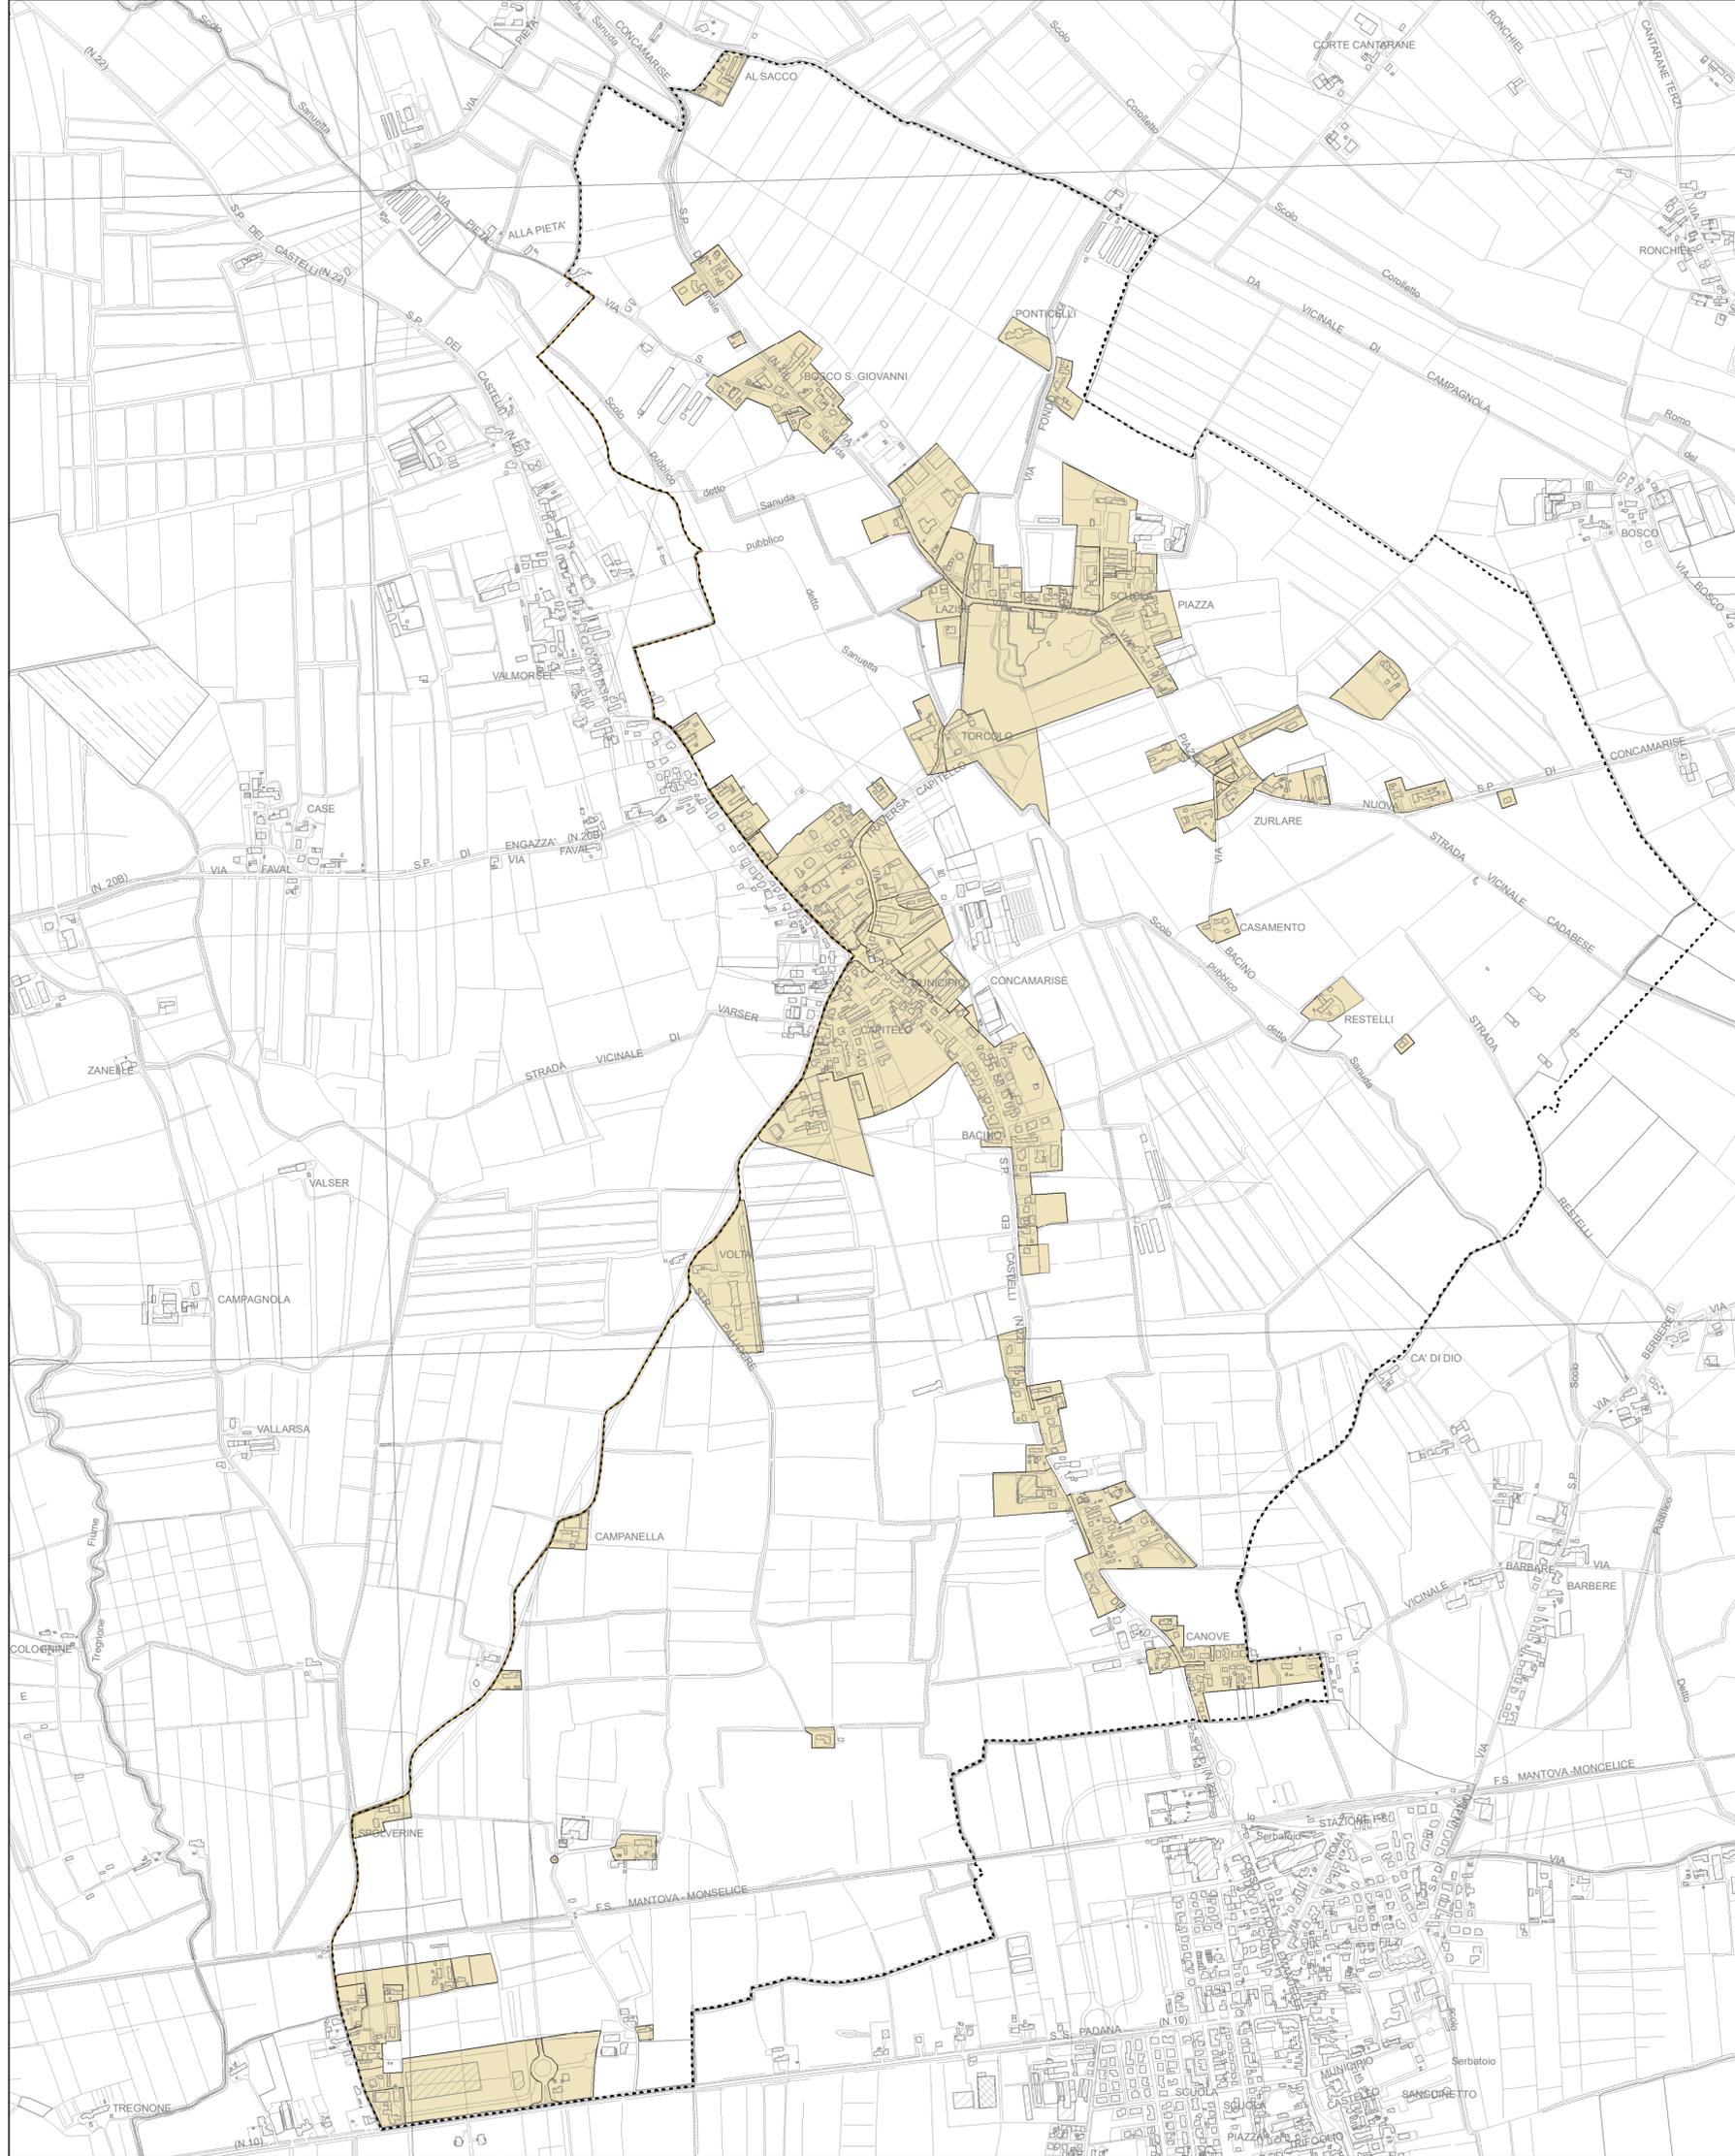

Comune di  
**Concamarise**

Provincia di  
Verona

**VARIANTE N° 1  
PAT**

Elaborato

**TAV**

**0**

**5**


Scala

**1:10.000**

### PERIMETRAZIONE DEGLI AMBITI DI URBANIZZAZIONE CONSOLIDATA

Variante di Adeguamento alla L.R.V. 14/2017 "Disposizioni per il contenimento del consumo di suolo e modifiche della Legge Regionale 23 aprile 2004, n. 11 "Norme per il governo del territorio e in materia di paesaggio" e DGRV 668/2018 "Individuazione della quantità massima di consumo di suolo ammesso nel territorio regionale ai sensi dell'art. 4, c. 2, lett. a) LRV n° 14/2017"

**GRUPPO DI LAVORO**  
Ufficio Tecnico Comunale  
Geom. Antonio Sghinolfi  
**Progettista Incaricato**  
Arch. Emanuela Volta

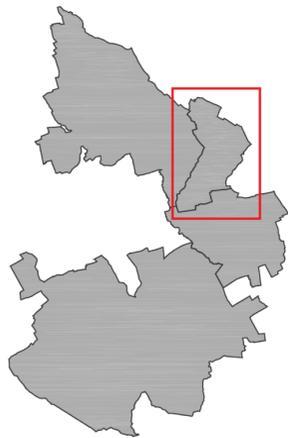

**Comune di Concamarise**  
Sindaco Cristiano Zuliani

**Progettista incaricato**  
Arch. Emanuela Volta

Dicembre 2019