

Aggiornamento:
L. n° 206 del 18/09/02 - Variante Centri Storici minori - approvazione con modifica d'ufficio

Ing. Arch. GIACCHINI Marco - Verona - ... Arch. DI PIETRO Emanuele - Sondrio (V) *

LEGENDA

FRANCAFRONTO: INCISA STORICA

PROGETTAZIONE ENTITARIA

ENTITÀ DI RINGHIO INTERINSINO

INTERUSI COORDINATI

USO DEL SUOLO

CORTEI E SPAZI COMUNI

USO PRIVATO

USO PUBBLICO

PARCHIOLOGICO/TIBRIDO

PARCOURSI PERSONALI

PARCHEGGI

ALBERGATA DI STABILIMENTO

ALBERGATA DI PREGIO

USO DEGLI EDIFICI

MAGAZZINO - GARAGES

RESIDENZA

ATTIVITÀ PRODUTTIVA/TERZIARIA

CHIESE - CAPPELLI

ACCESSORI ALLA RESIDENZA

INTERVENTI PARTICOLARI

SAGOMI LENTE ADEGUAMENTI

PER ADEGUAMENTI IN DEVELOPMENT

PER SPERIMENTAZIONI (q.p. = nuovo piano)

ALTERNANZA/GRONIA

VINCOLI IN CASATA

INTERVENTO AMMESSO

A = recupero filologico

B = restauro conservativo

C = nuovo progetto

D = ristrutturazione parziale tipo "A"

E = ristrutturazione parziale tipo "B"

F = ristrutturazione globale

G = demolizione e ricostruzione

H = demolizione senza ricostruzione

I = ristrutturazione urbanistica


L = adeguamento urbanistico tipo "A"

M = adeguamento urbanistico tipo "B"

N = ricostruzione plani dimensionata




Polacca n° 66

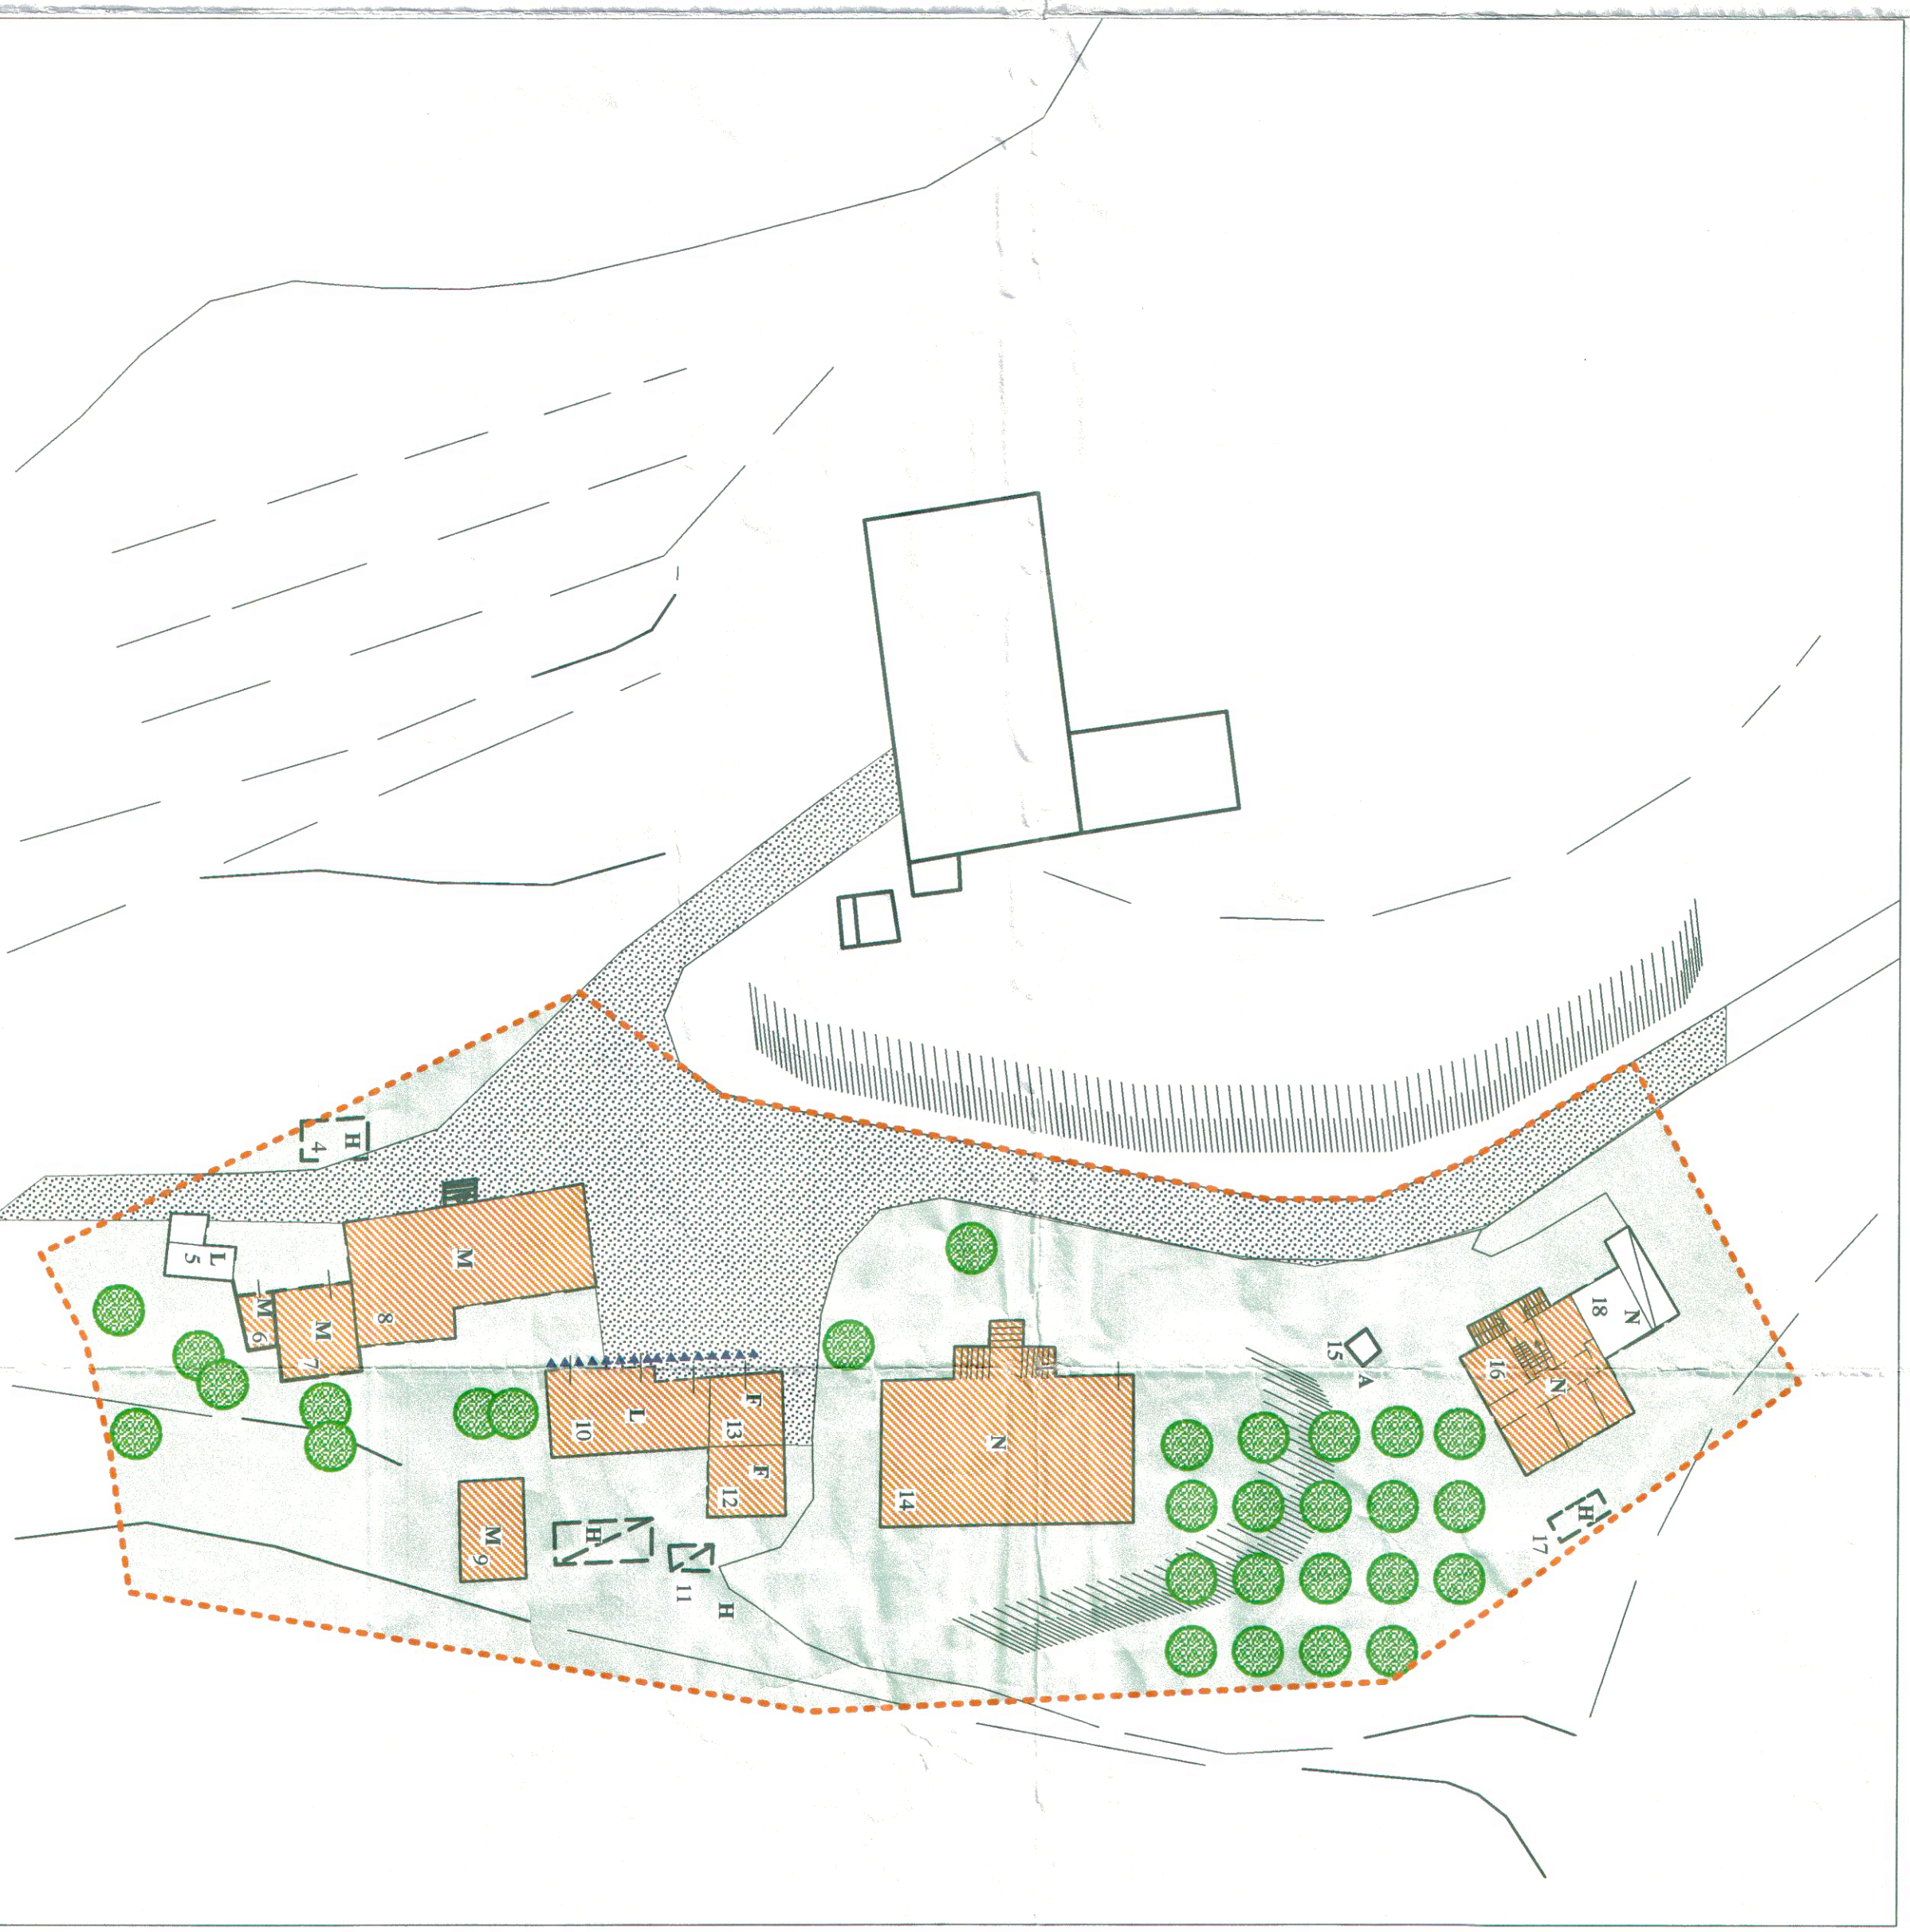

Clampetti n° 67



Coltini n° 68

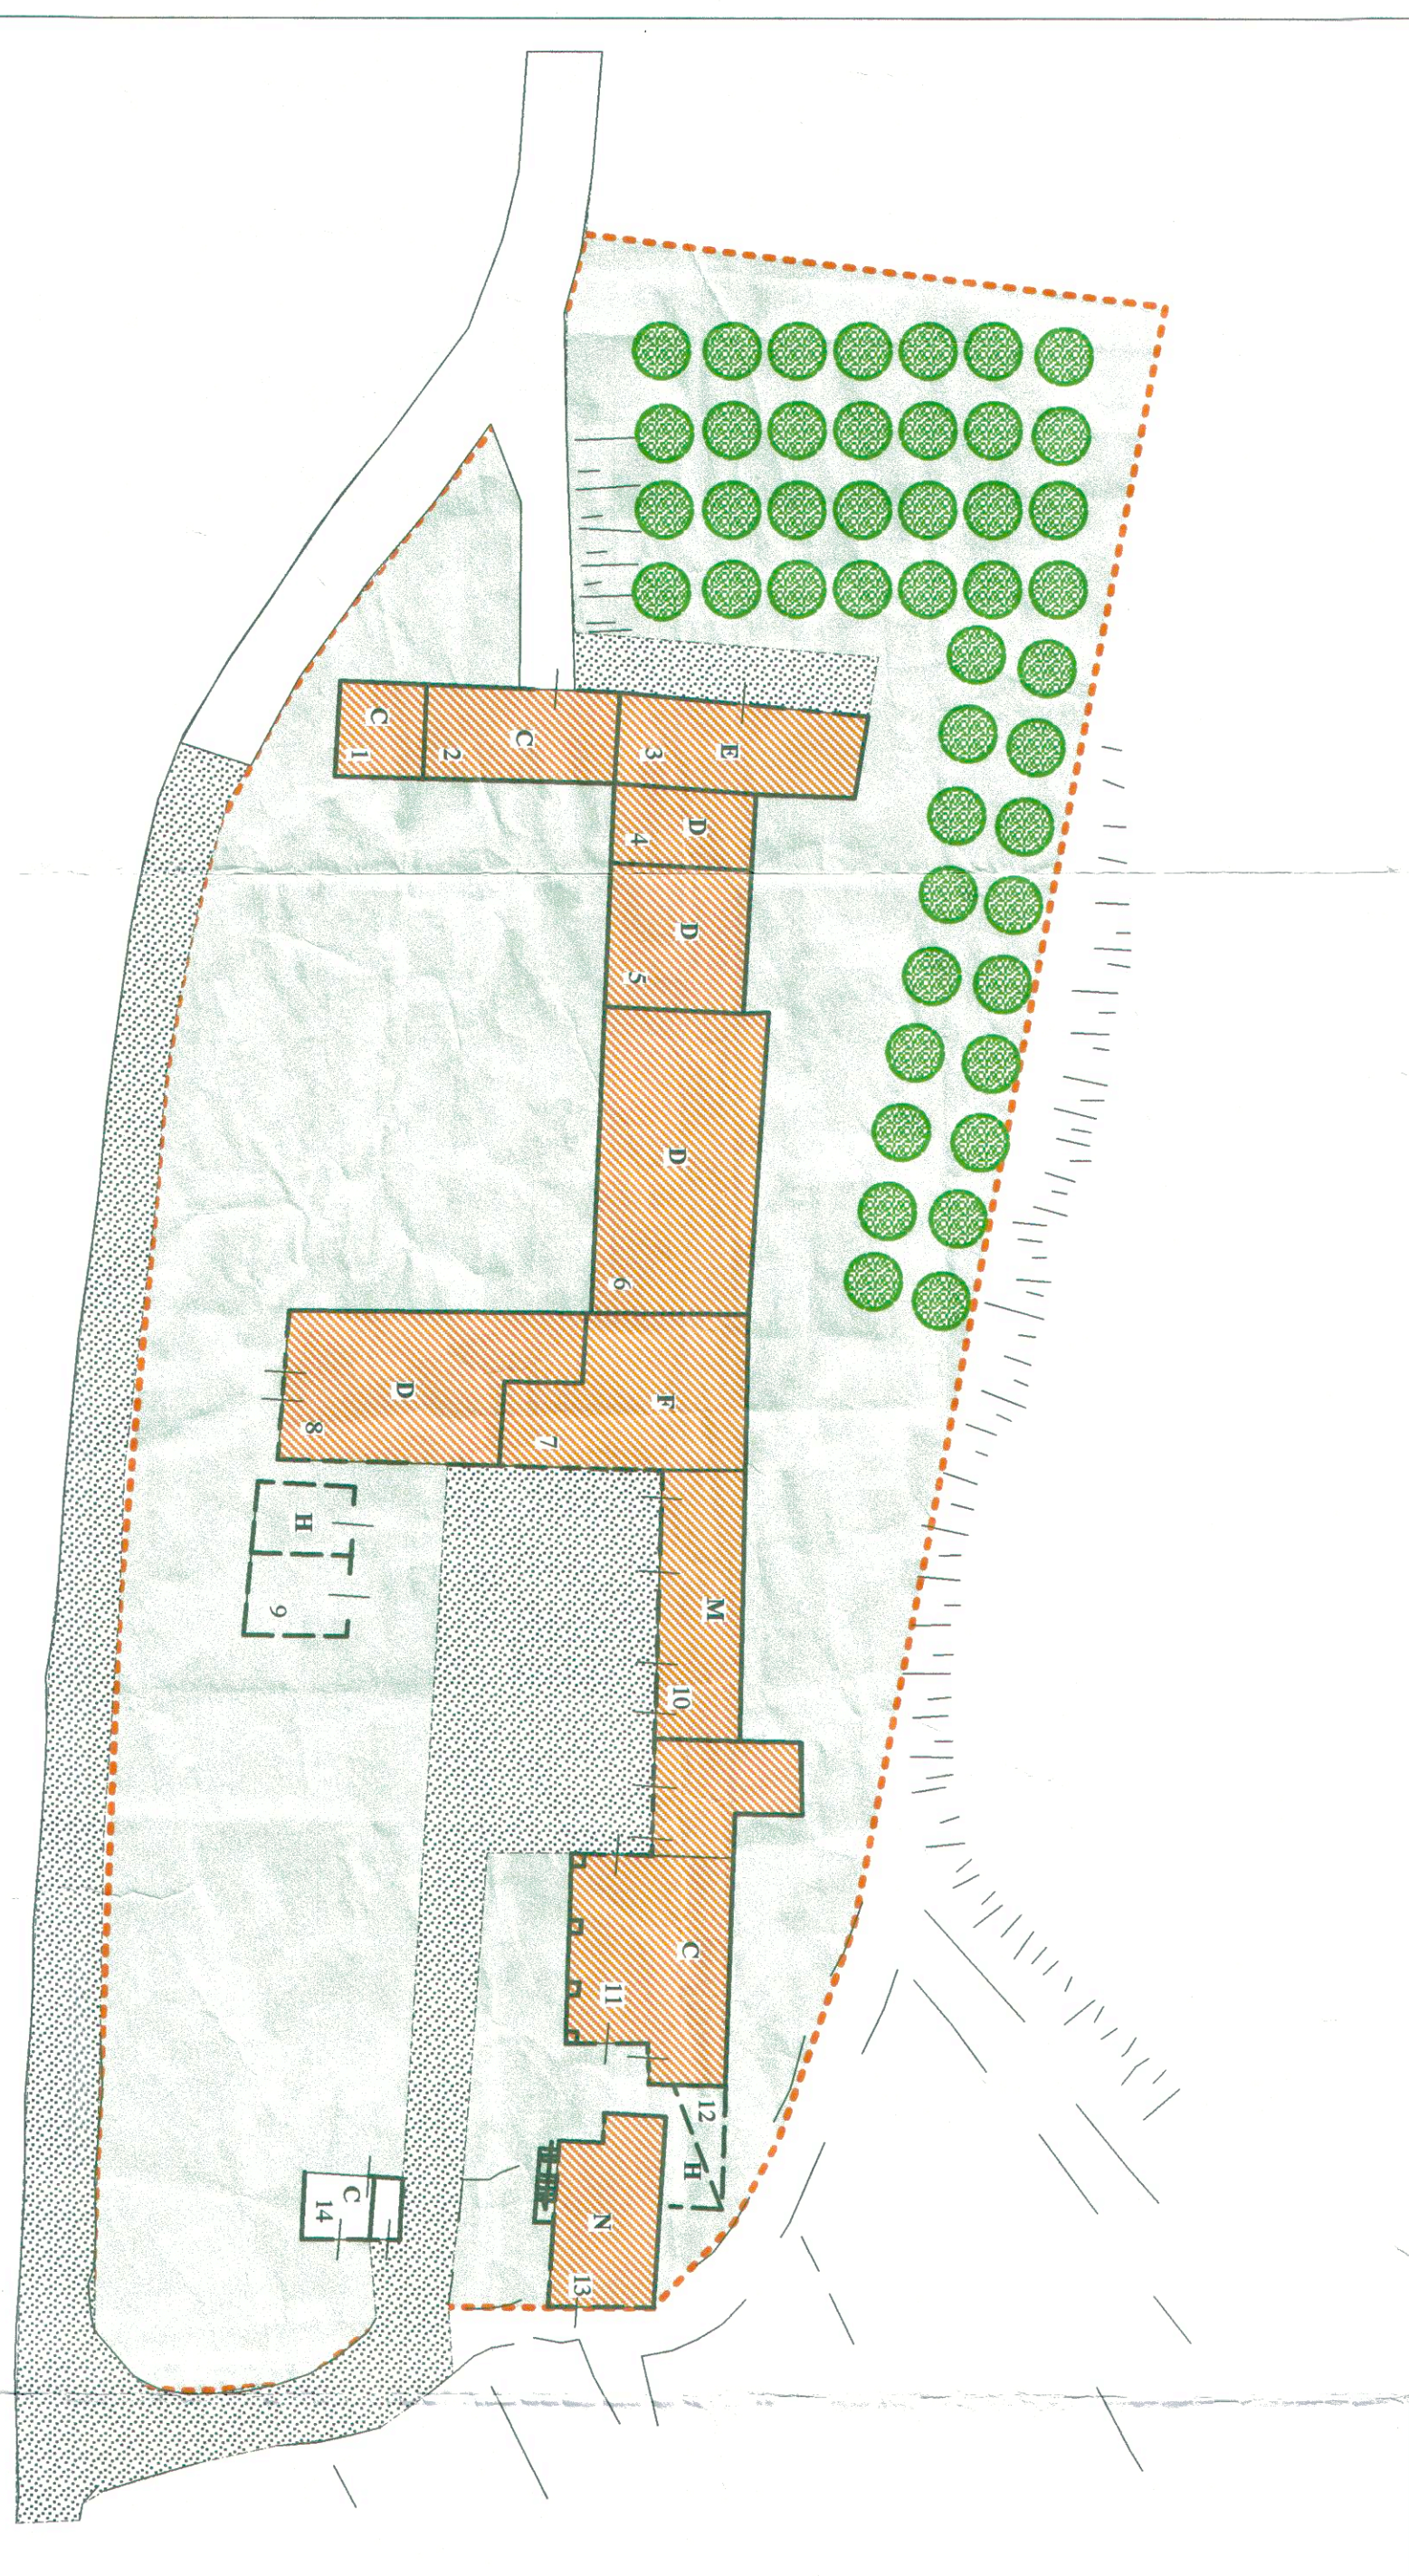

Villa Tamara n° 69



Boatice n° 71



Monegoli n° 70