



INQUADRAMENTO INTERVENTI SU VIA VALPOLICELLA

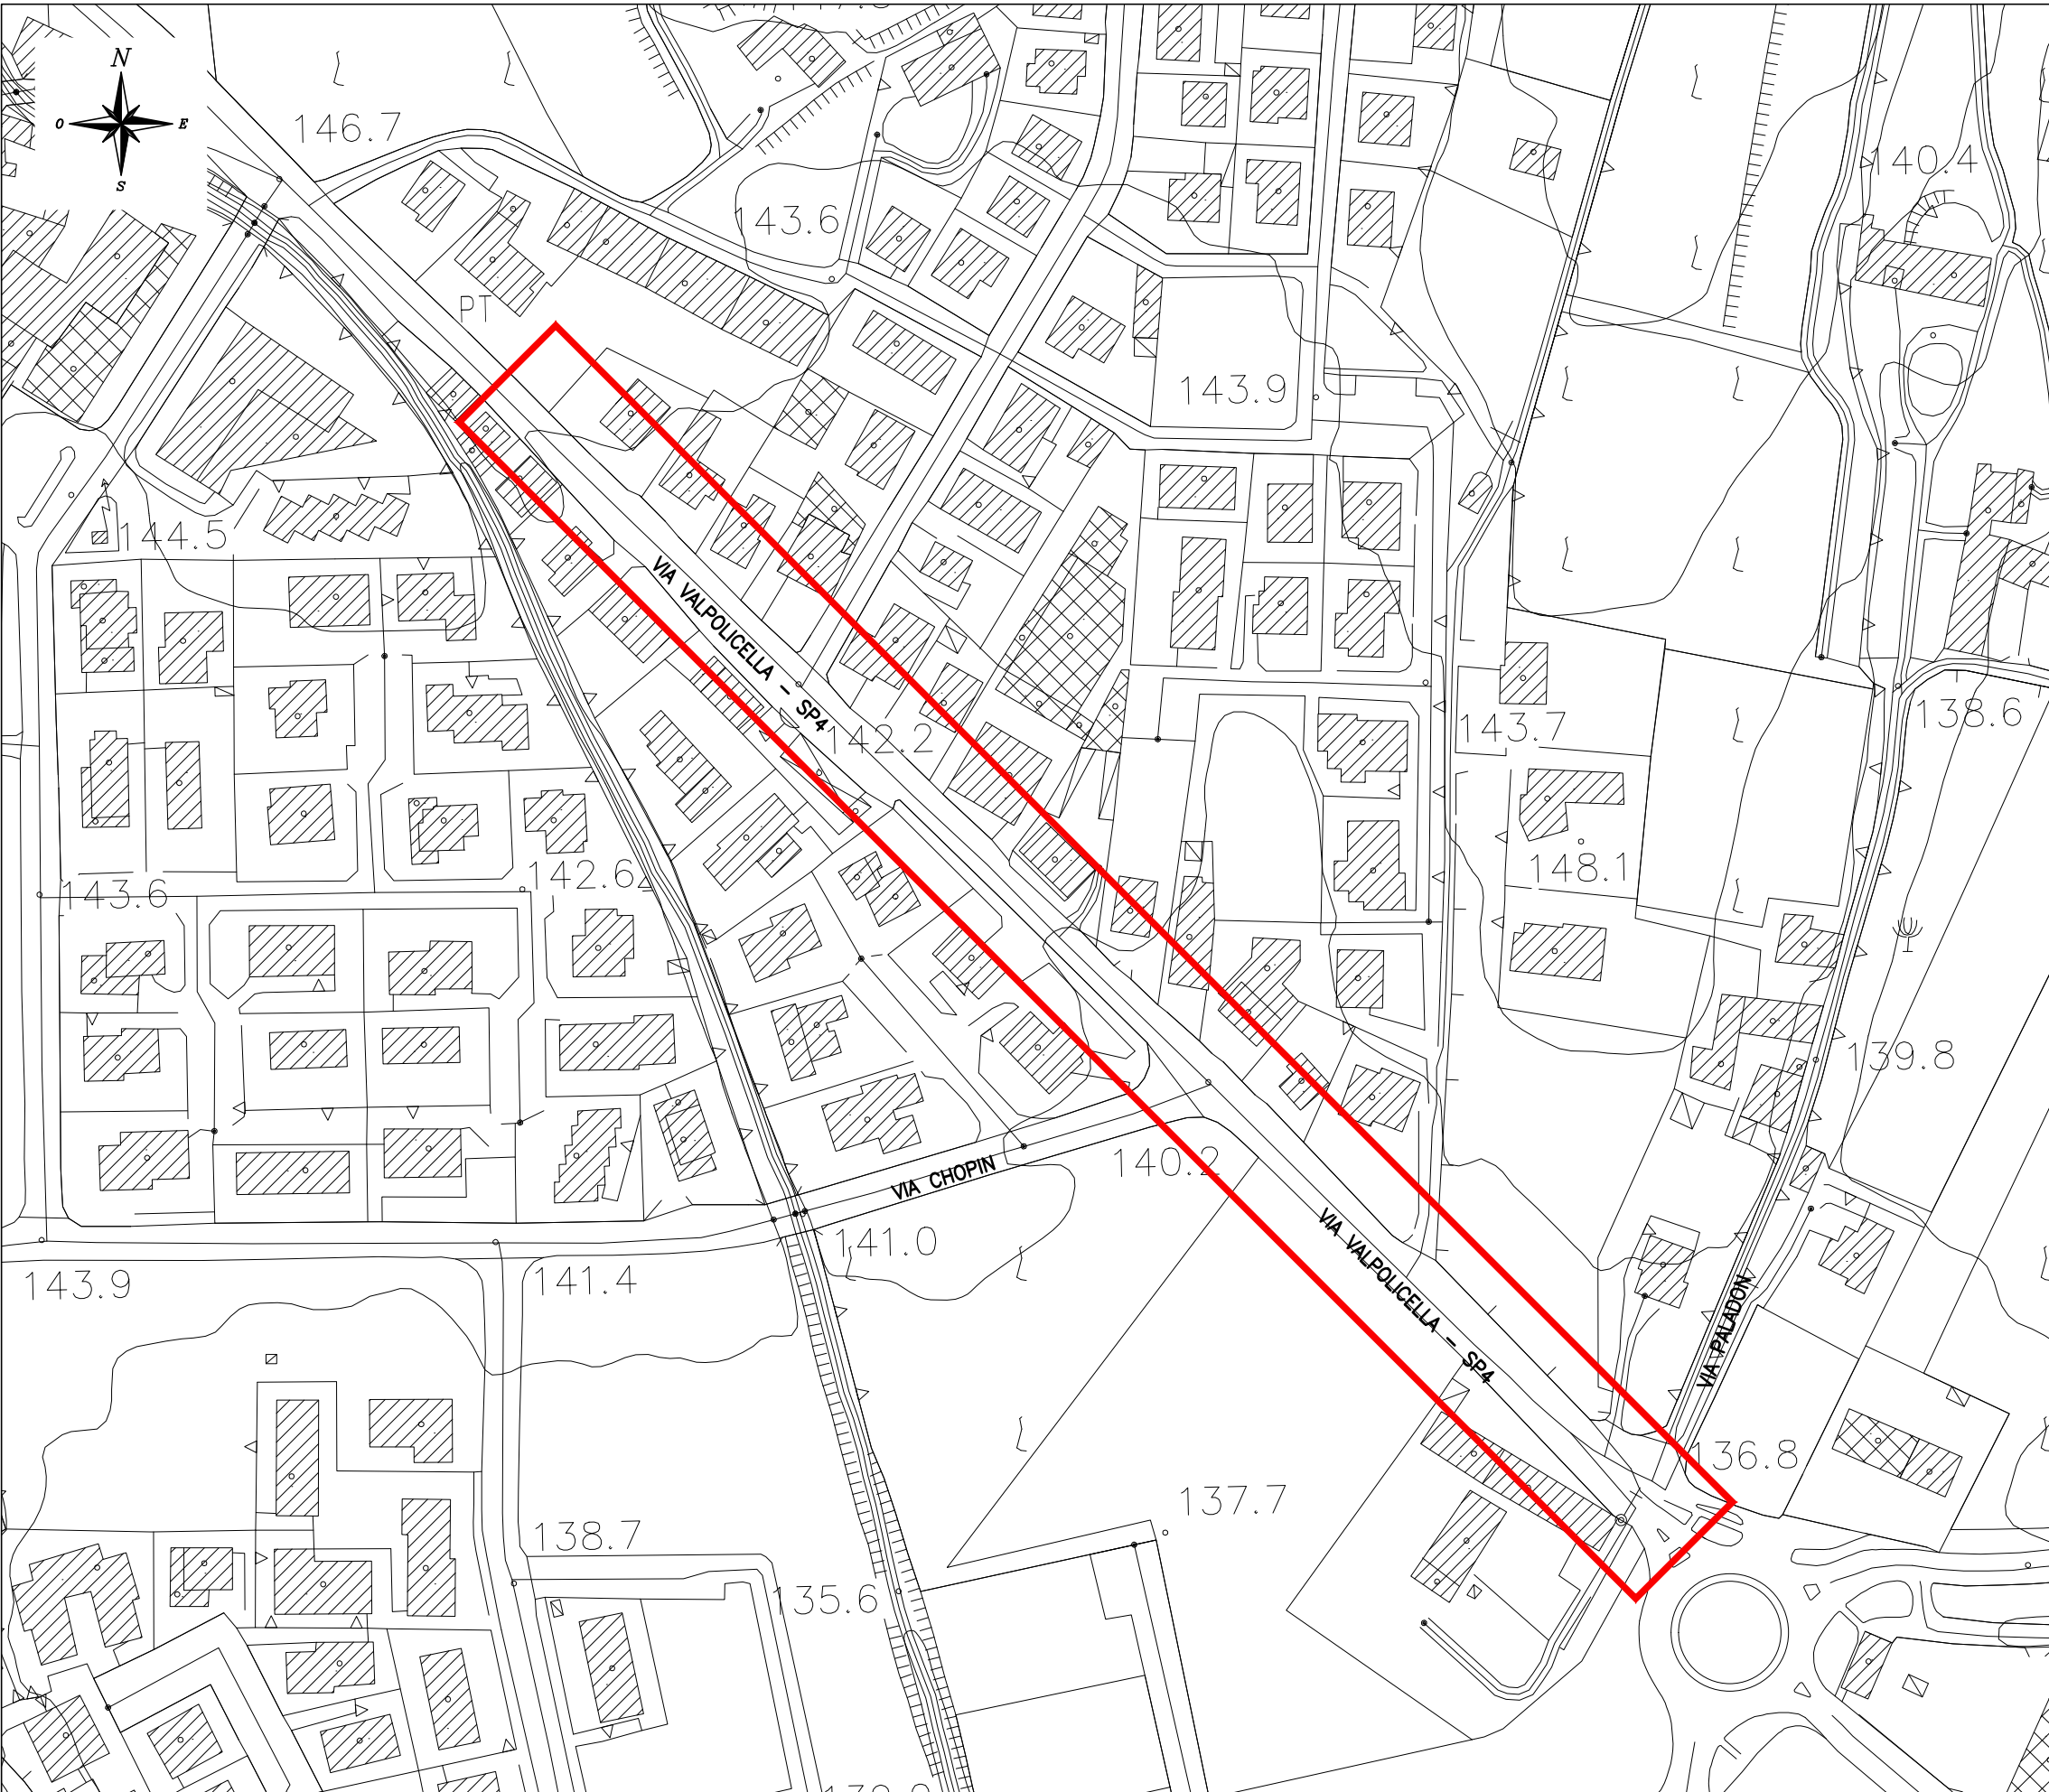


INQUADRAMENTO SU CTR

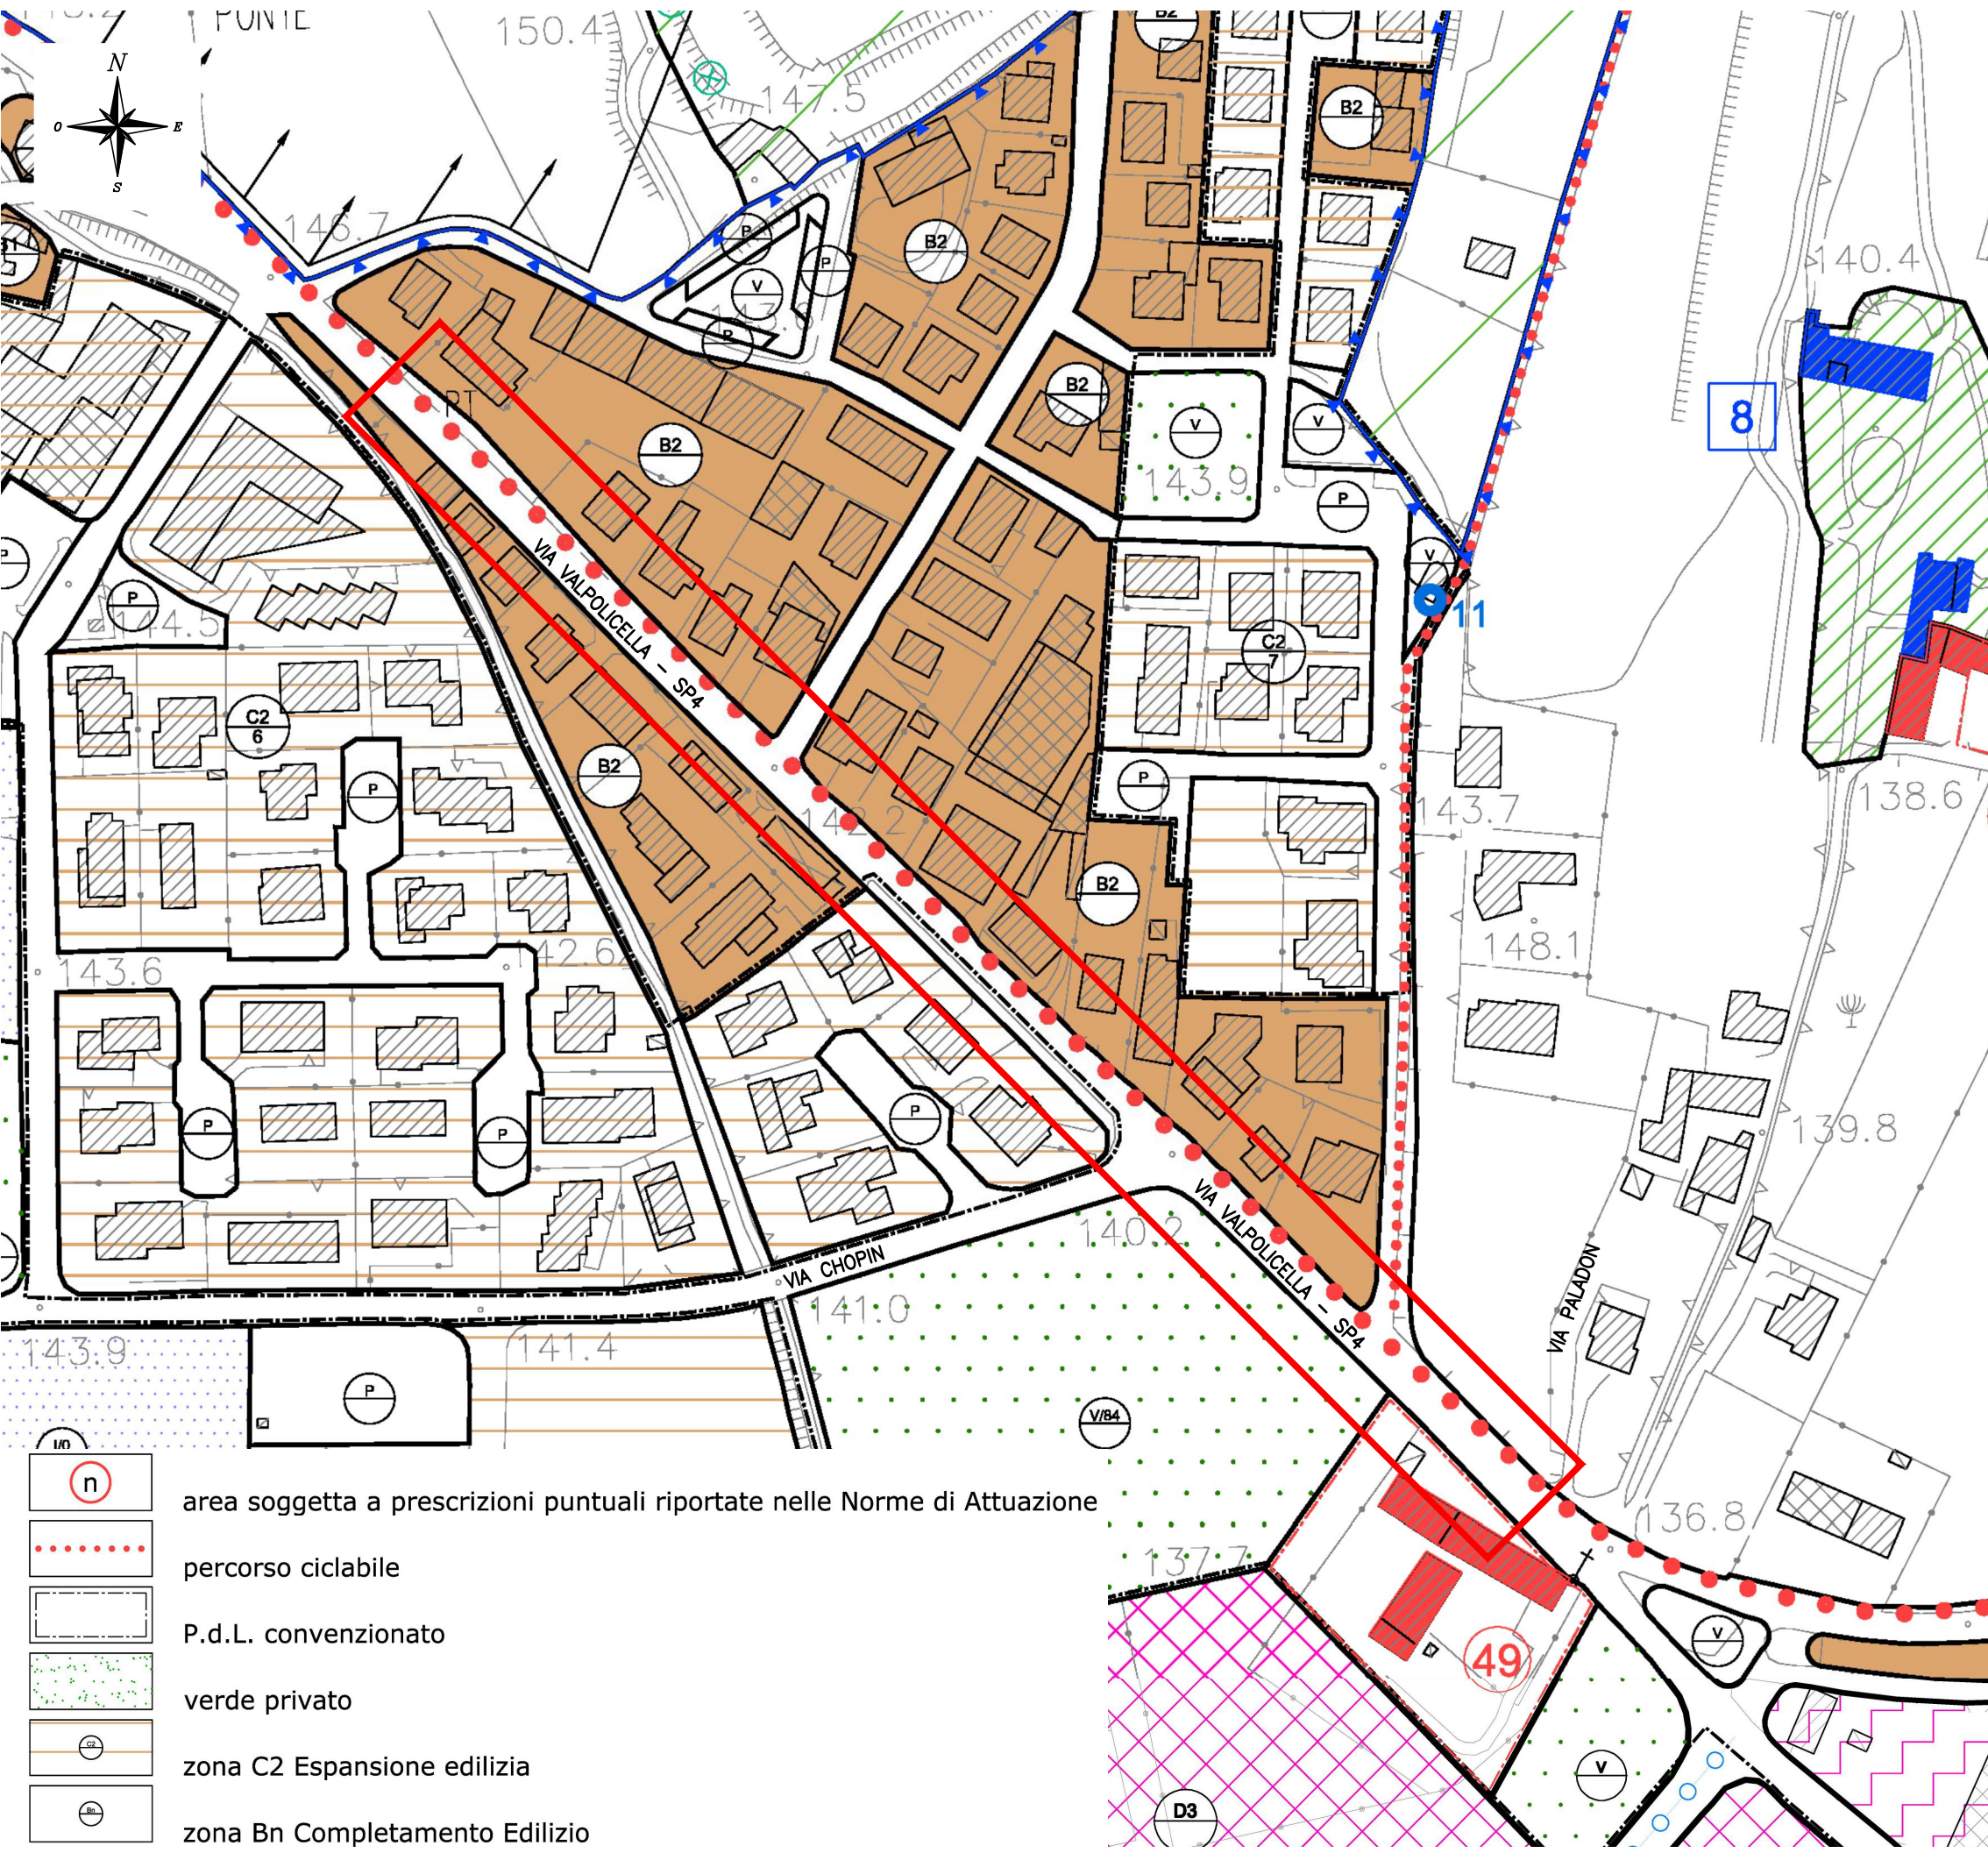


INQUADRAMENTO SU PIANO REGOLATORE GENERALE

SCALA 1:2.000

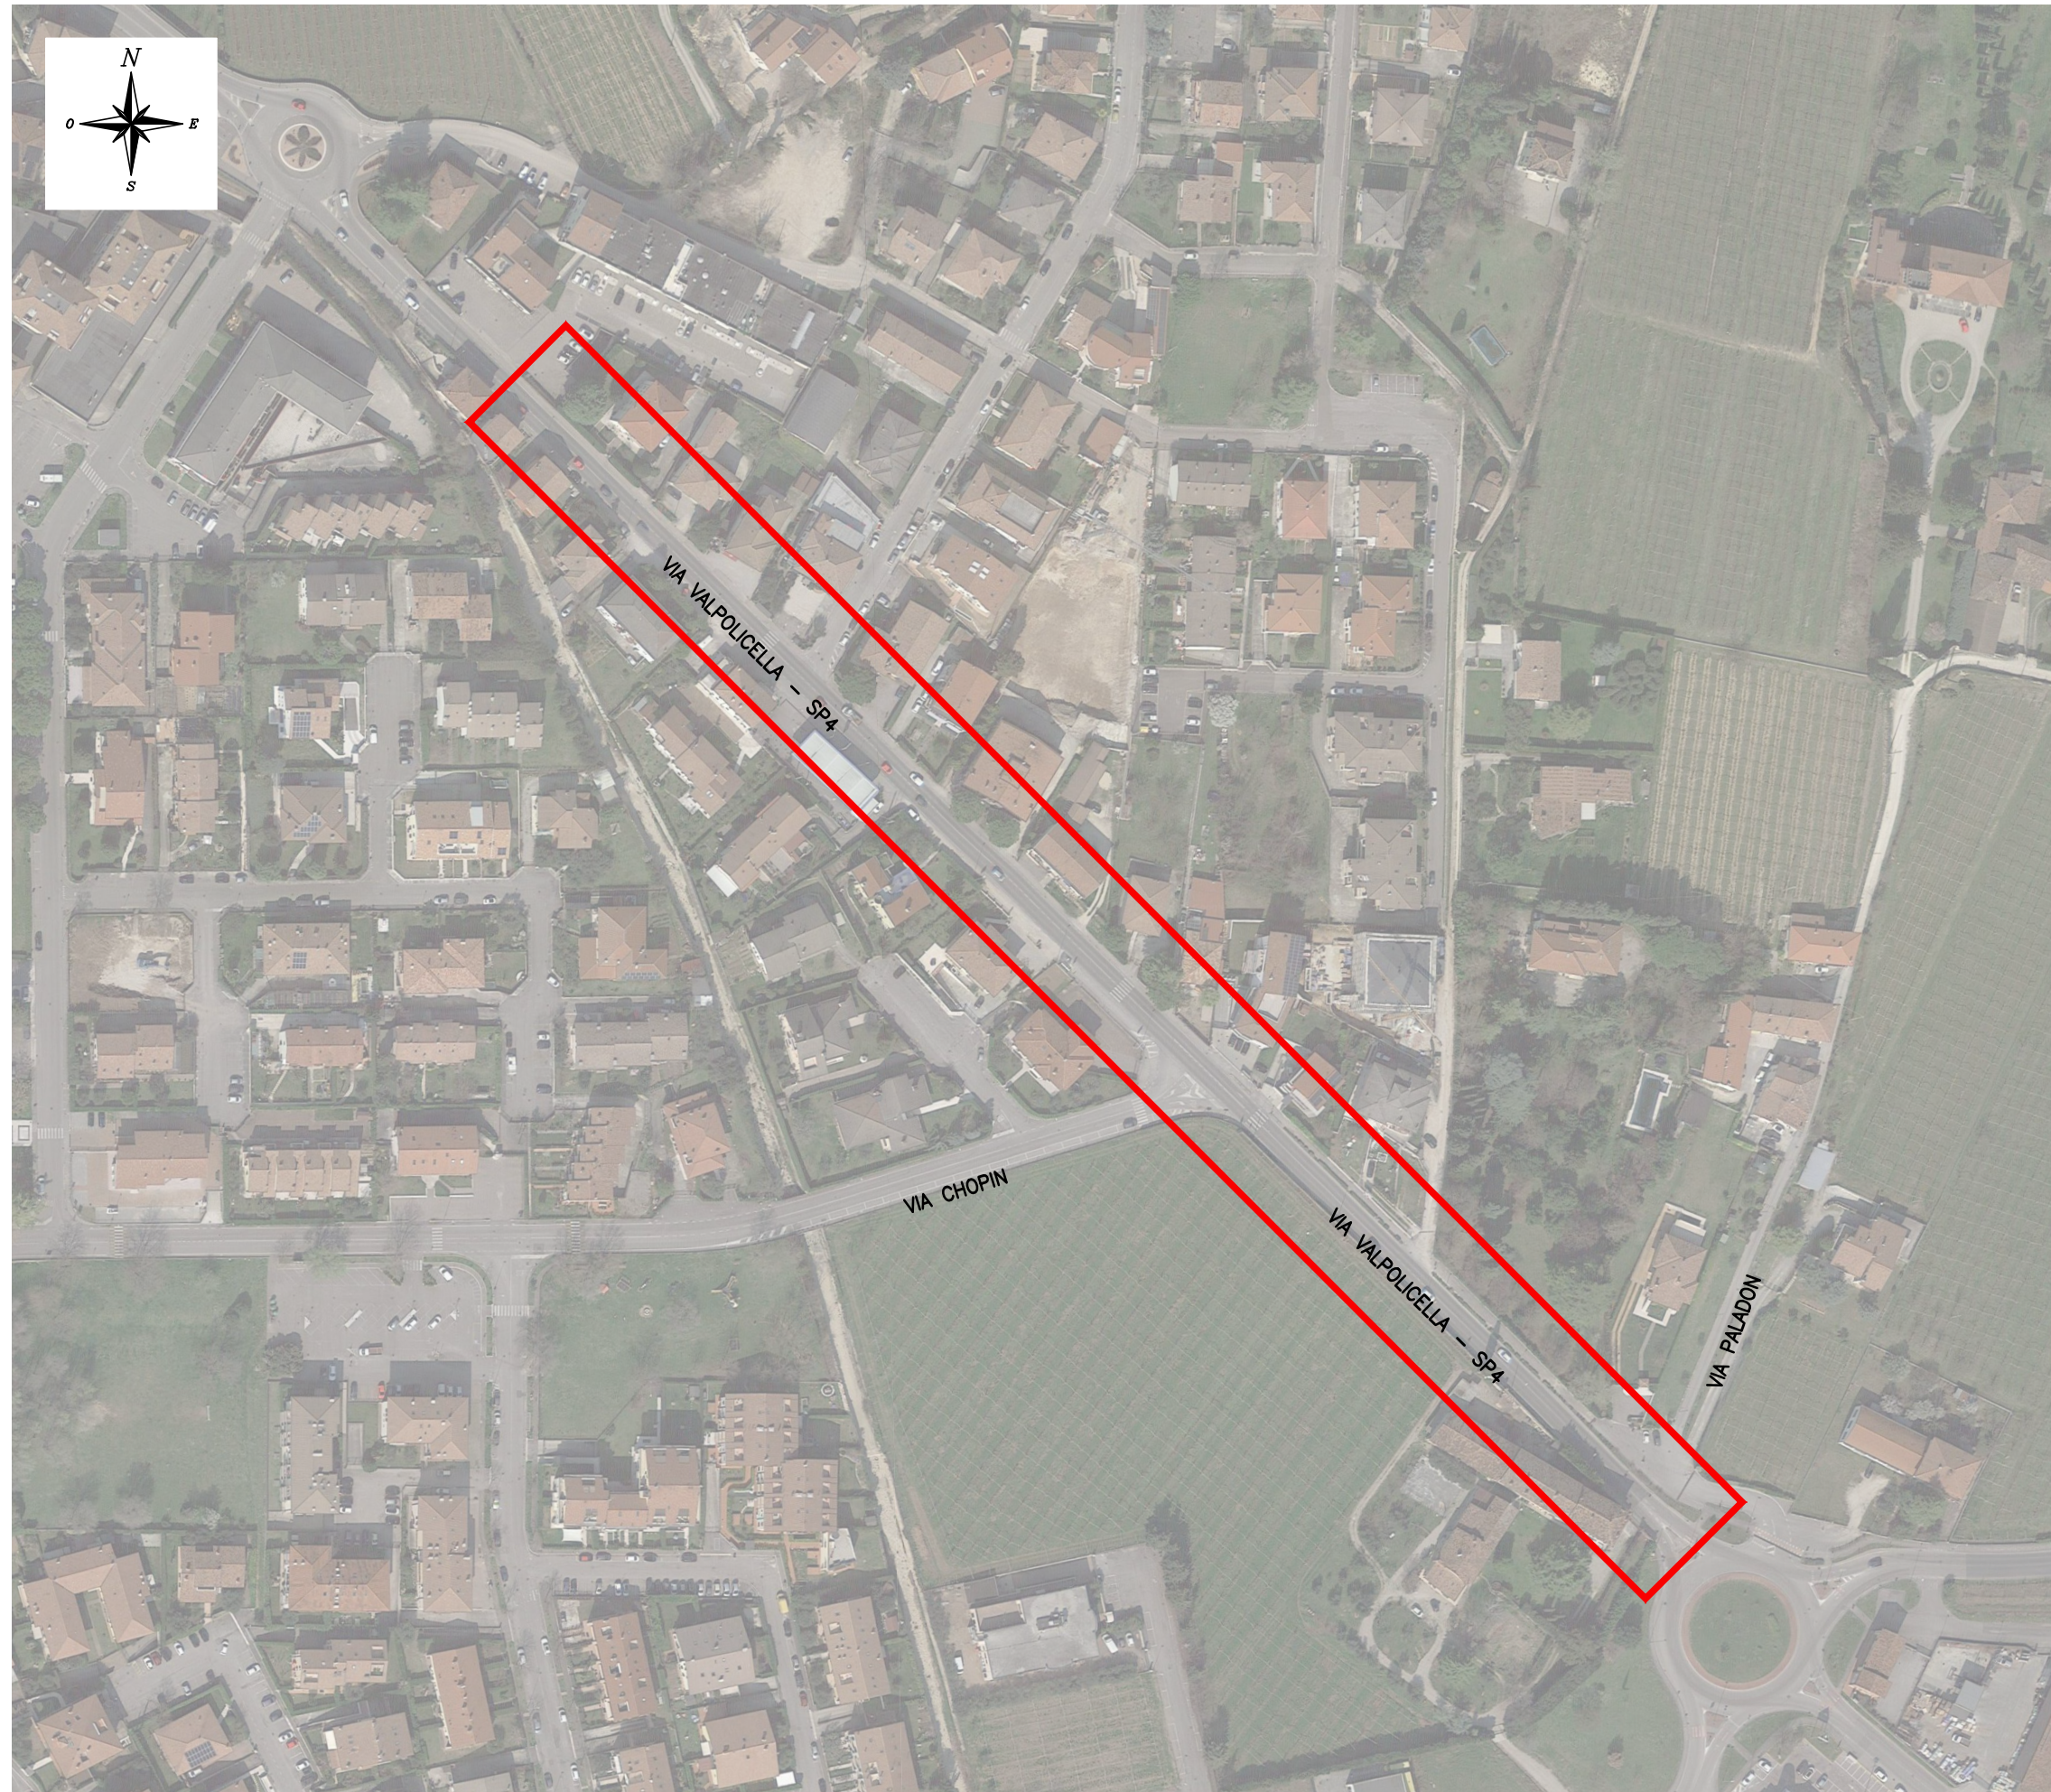


INQUADRAMENTO SU ORTOFOTO

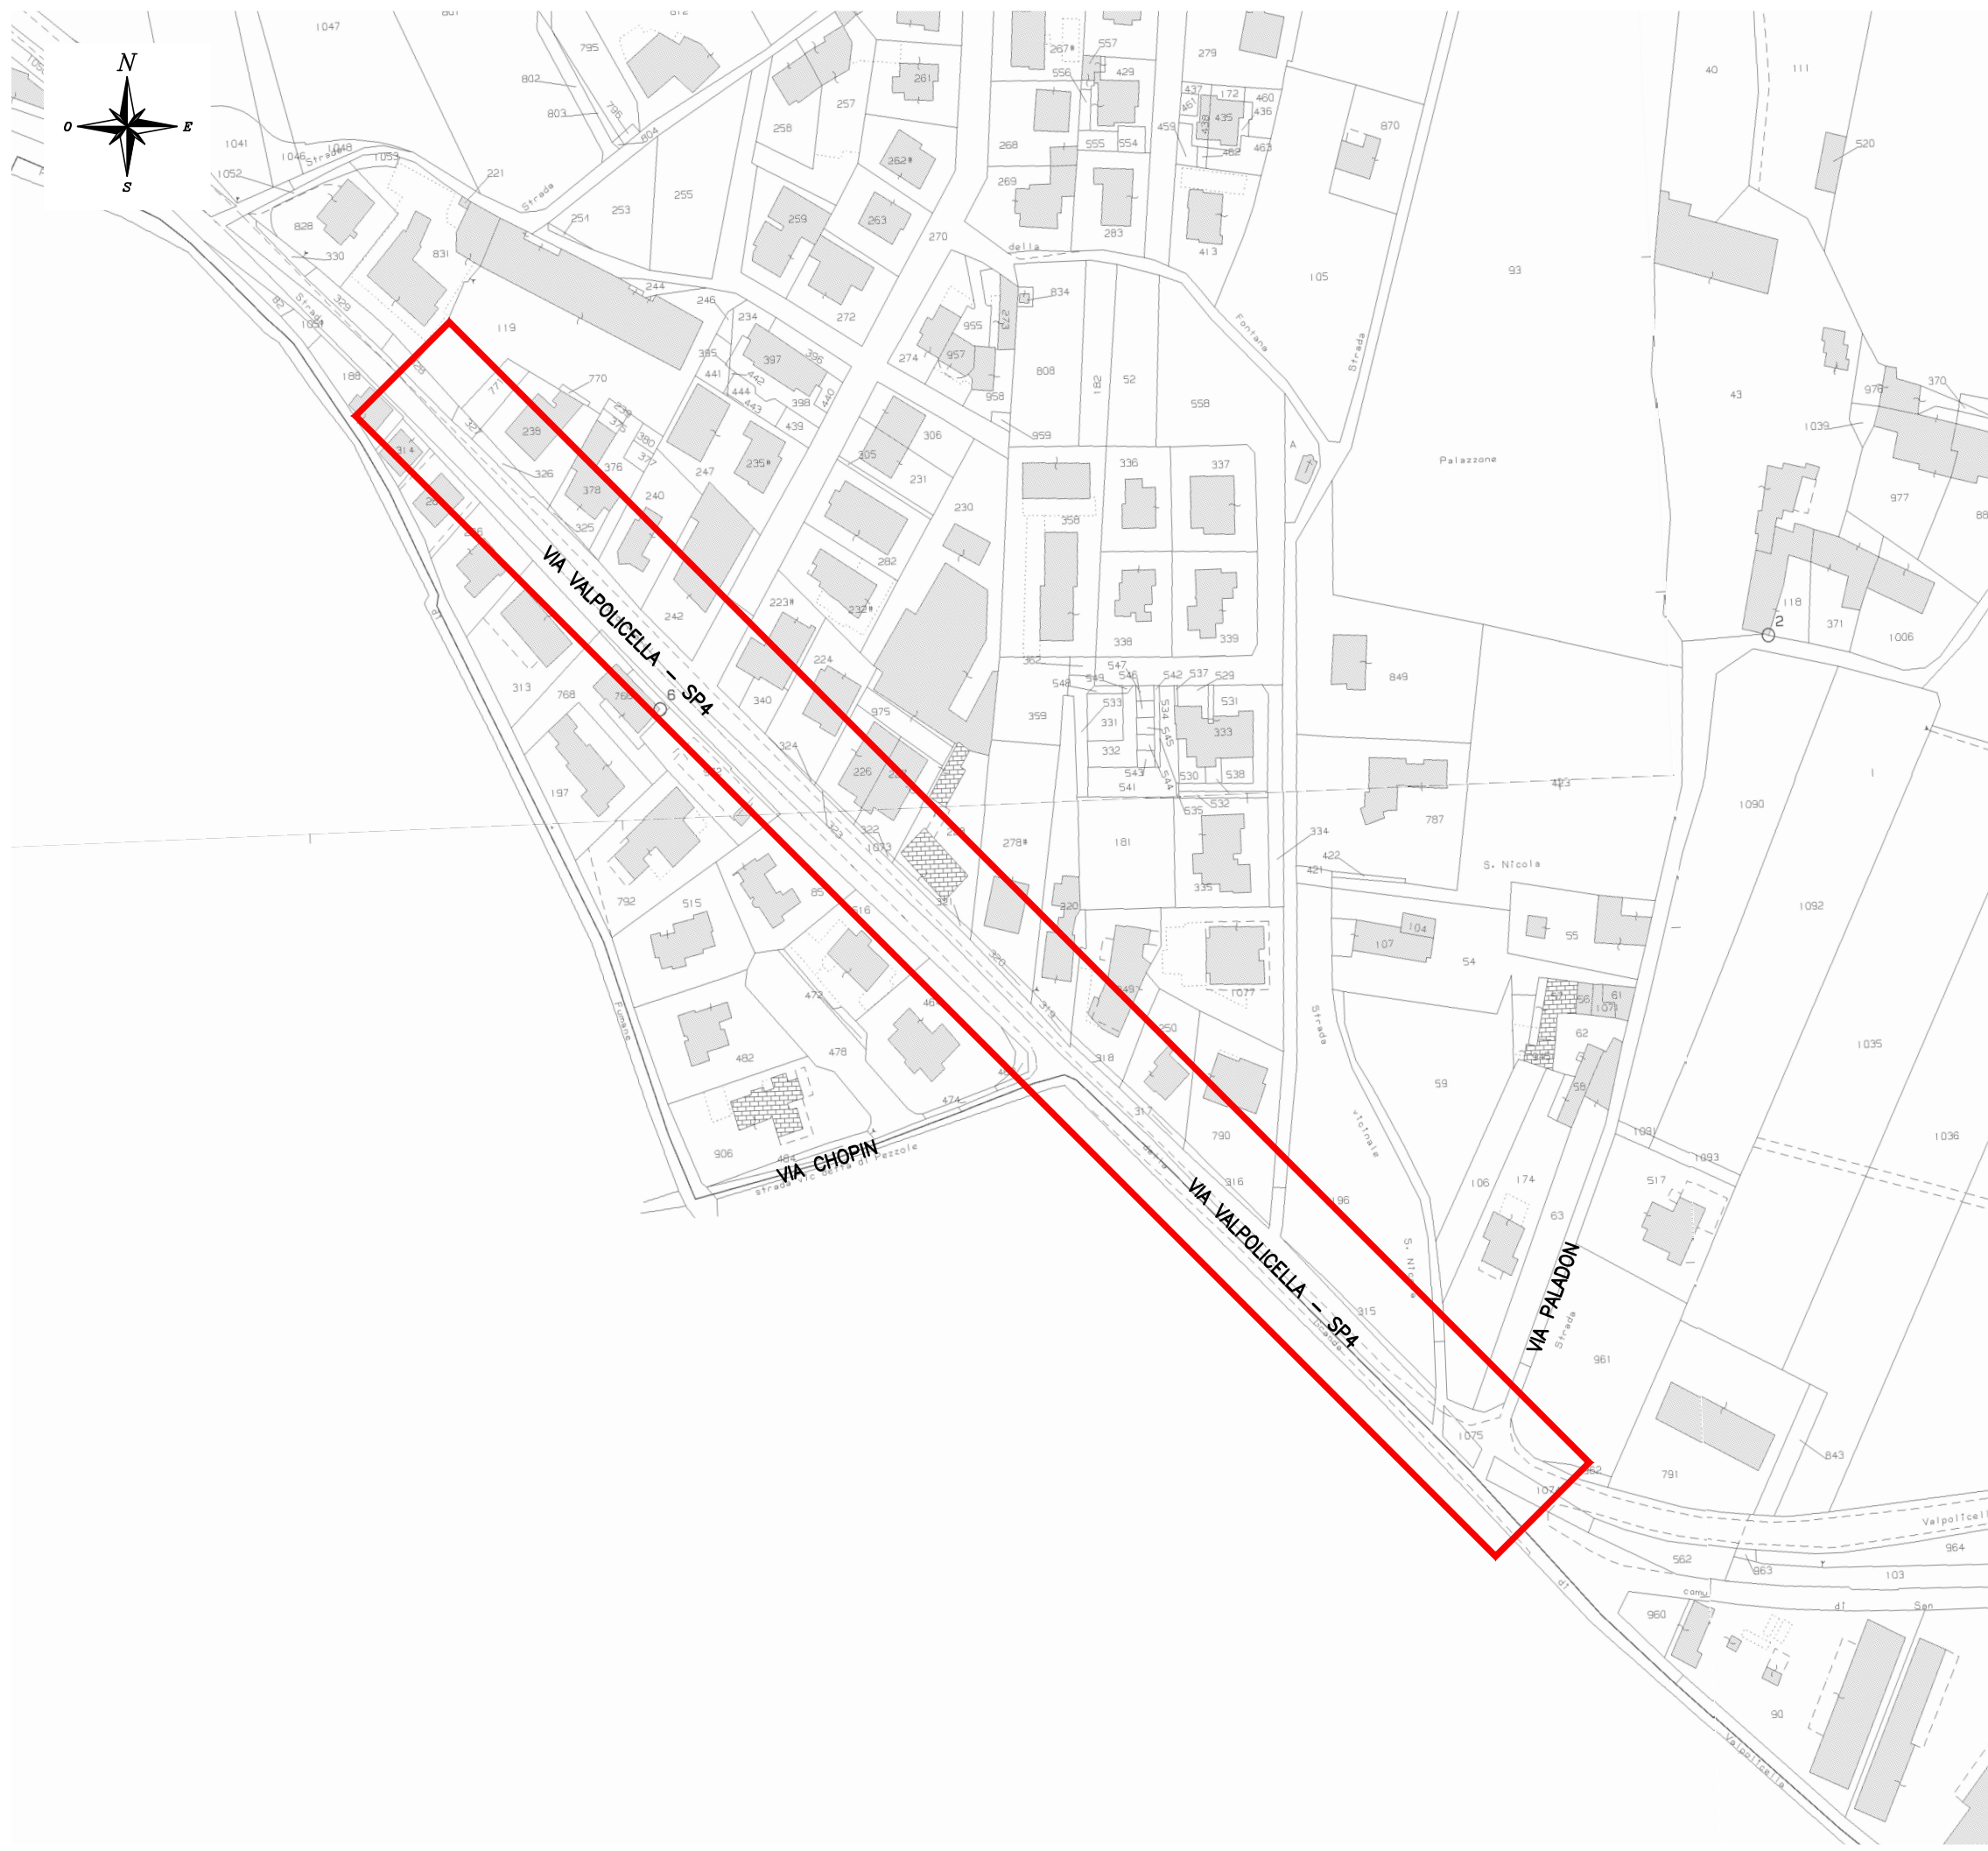

INQUADRAMENTO SU CATASTALE - FOGLIO 4 COMUNE DI SAN PIETRO IN CARIANO

INQUADRAMENTO INTERVENTI SU VIA CAMPOSTRINI


SCALA 1:2.000

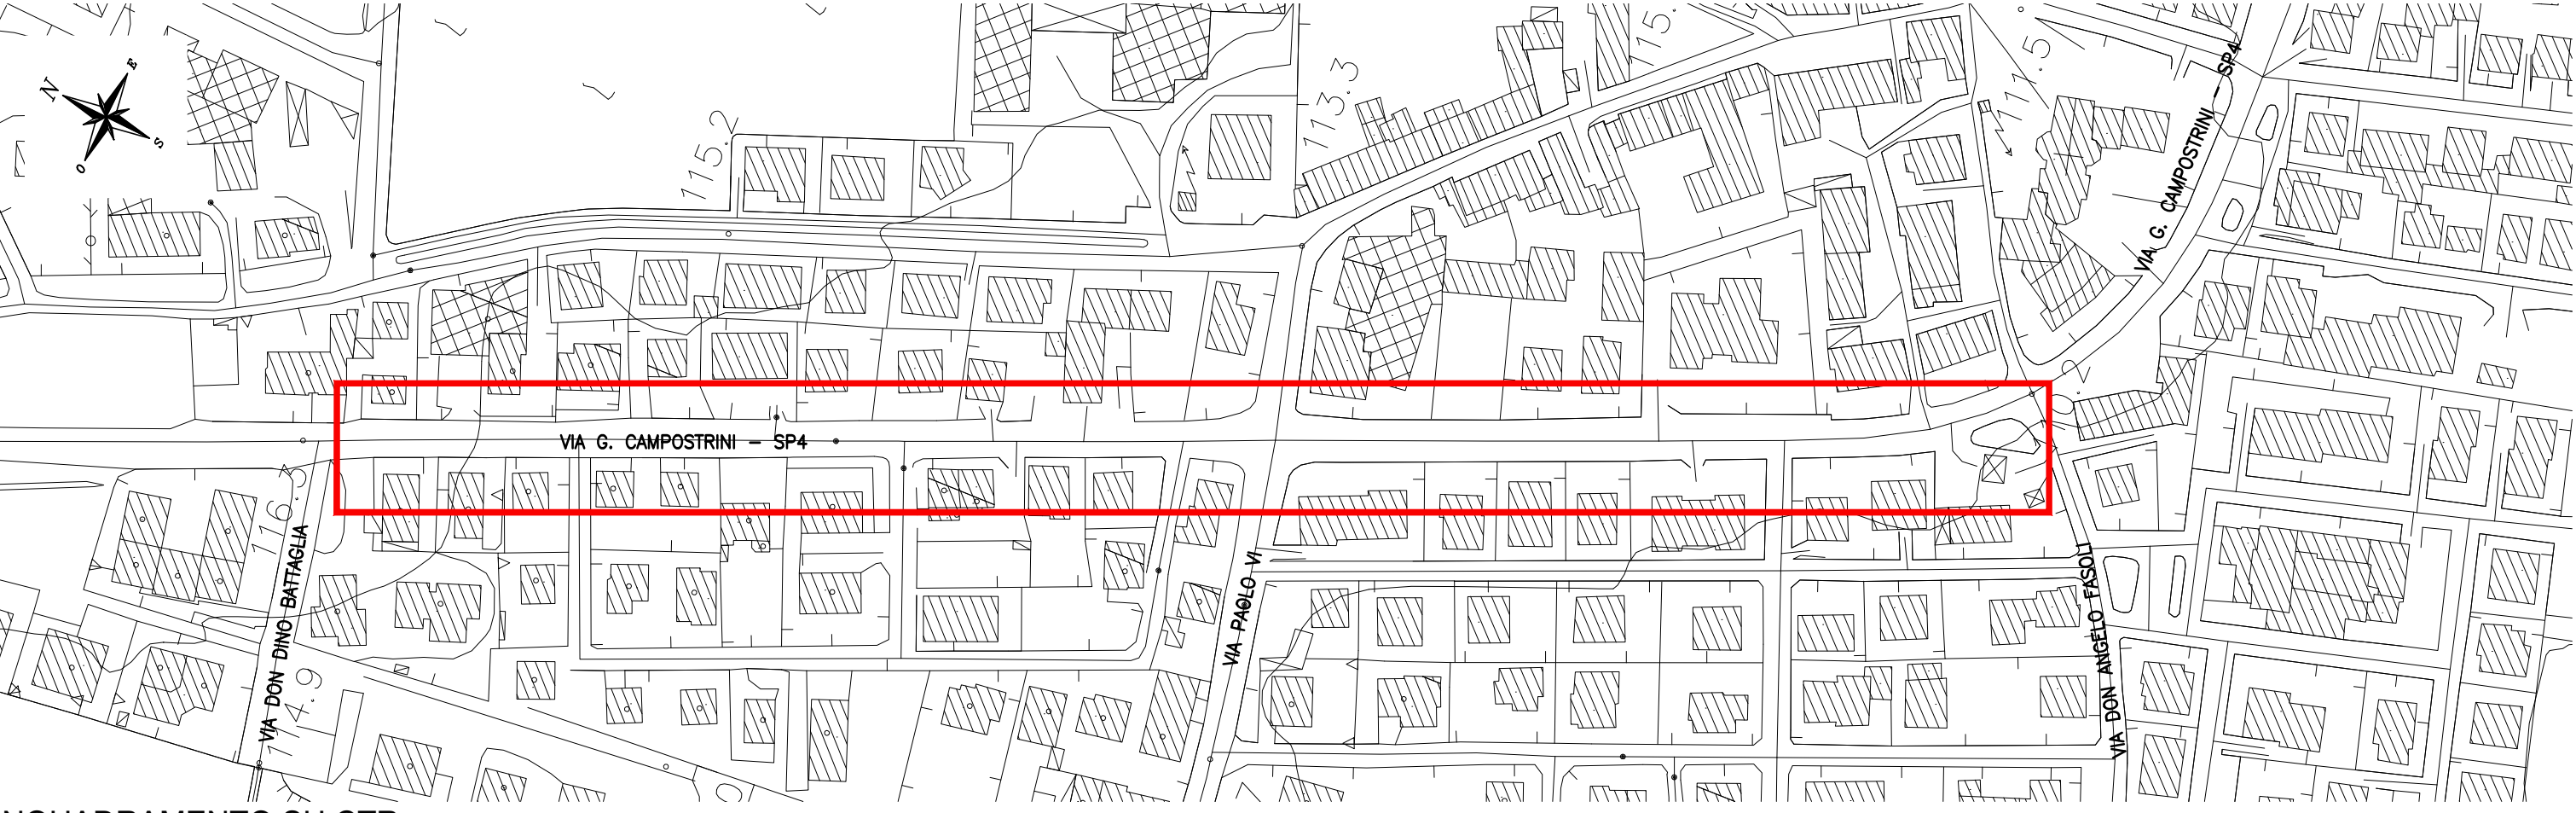


INQUADRAMENTO SU CTR



INQUADRAMENTO SU PIANO REGOLATORE GENERALE

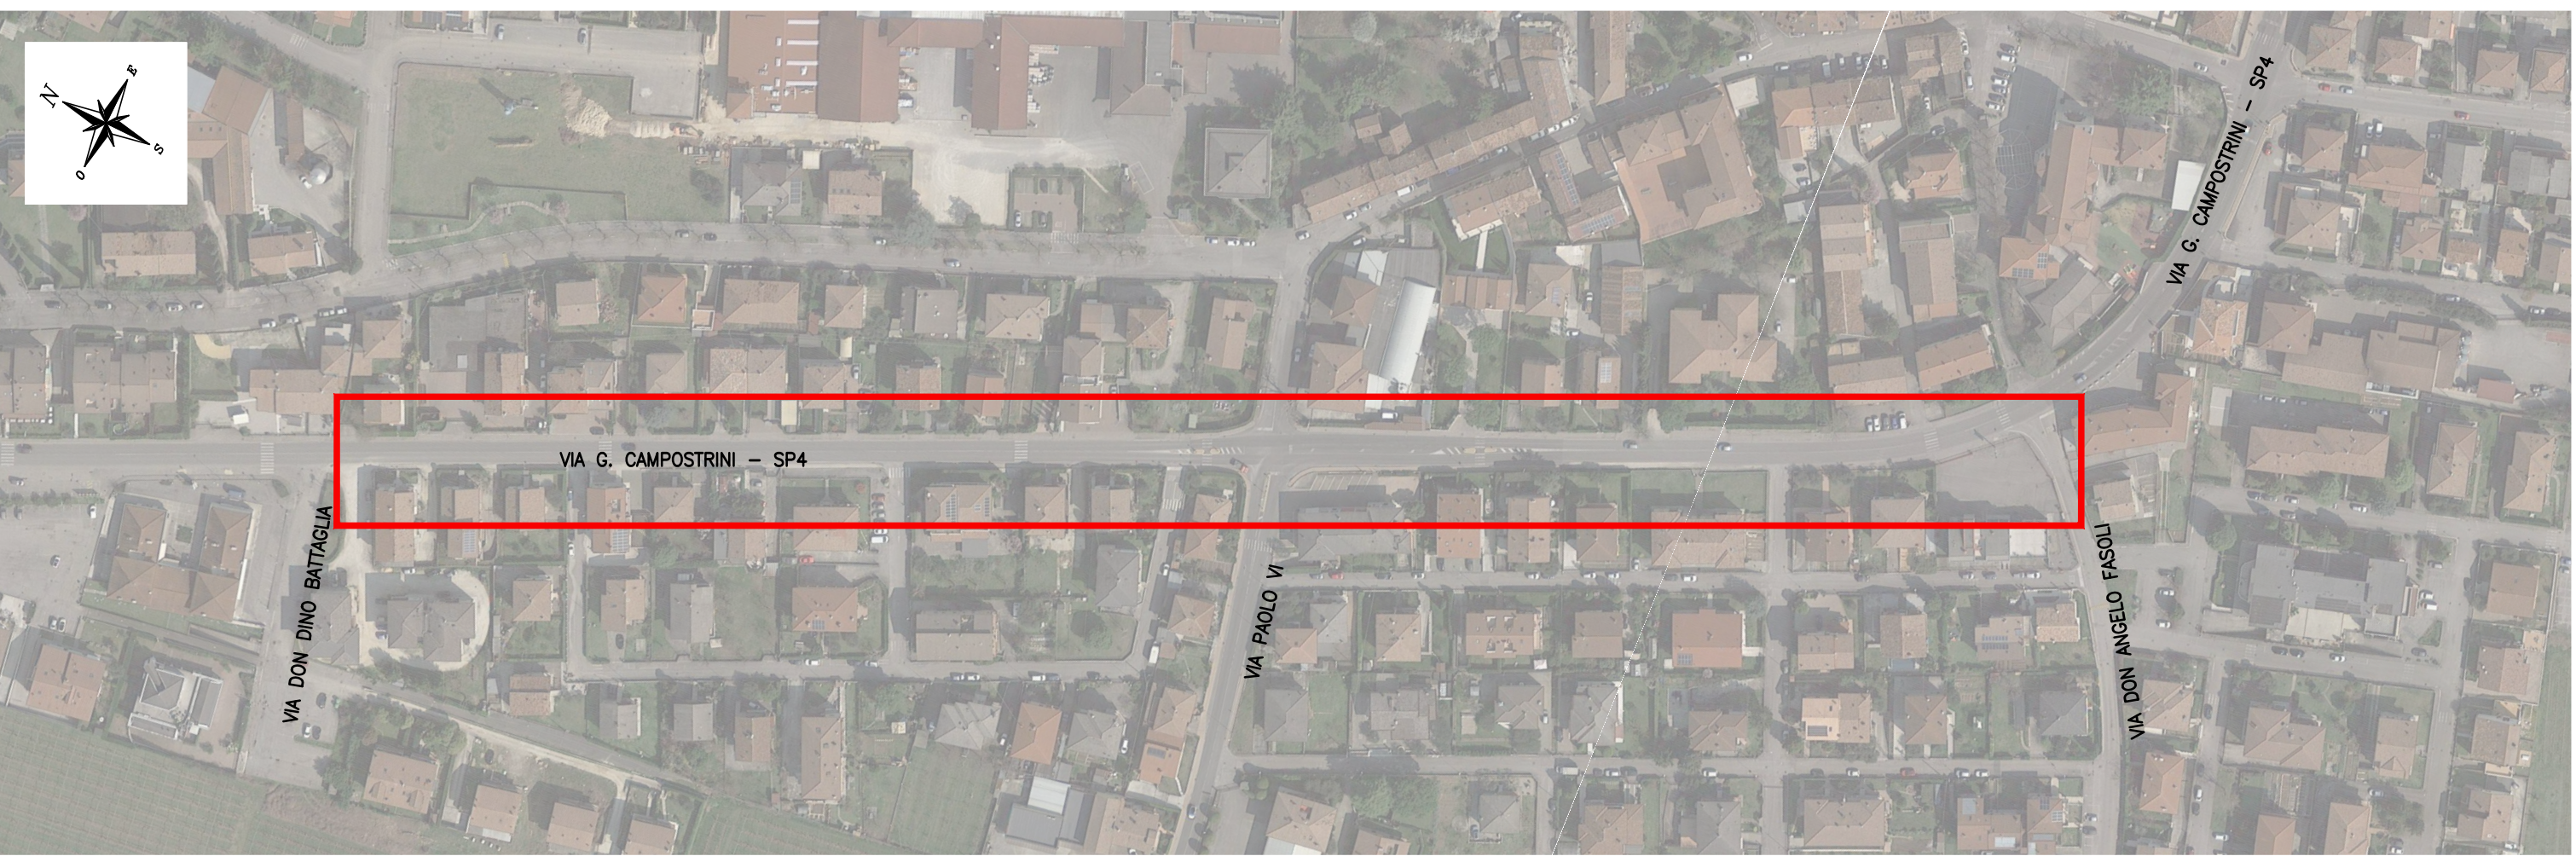


INQUADRAMENTO SU ORTOFOTO

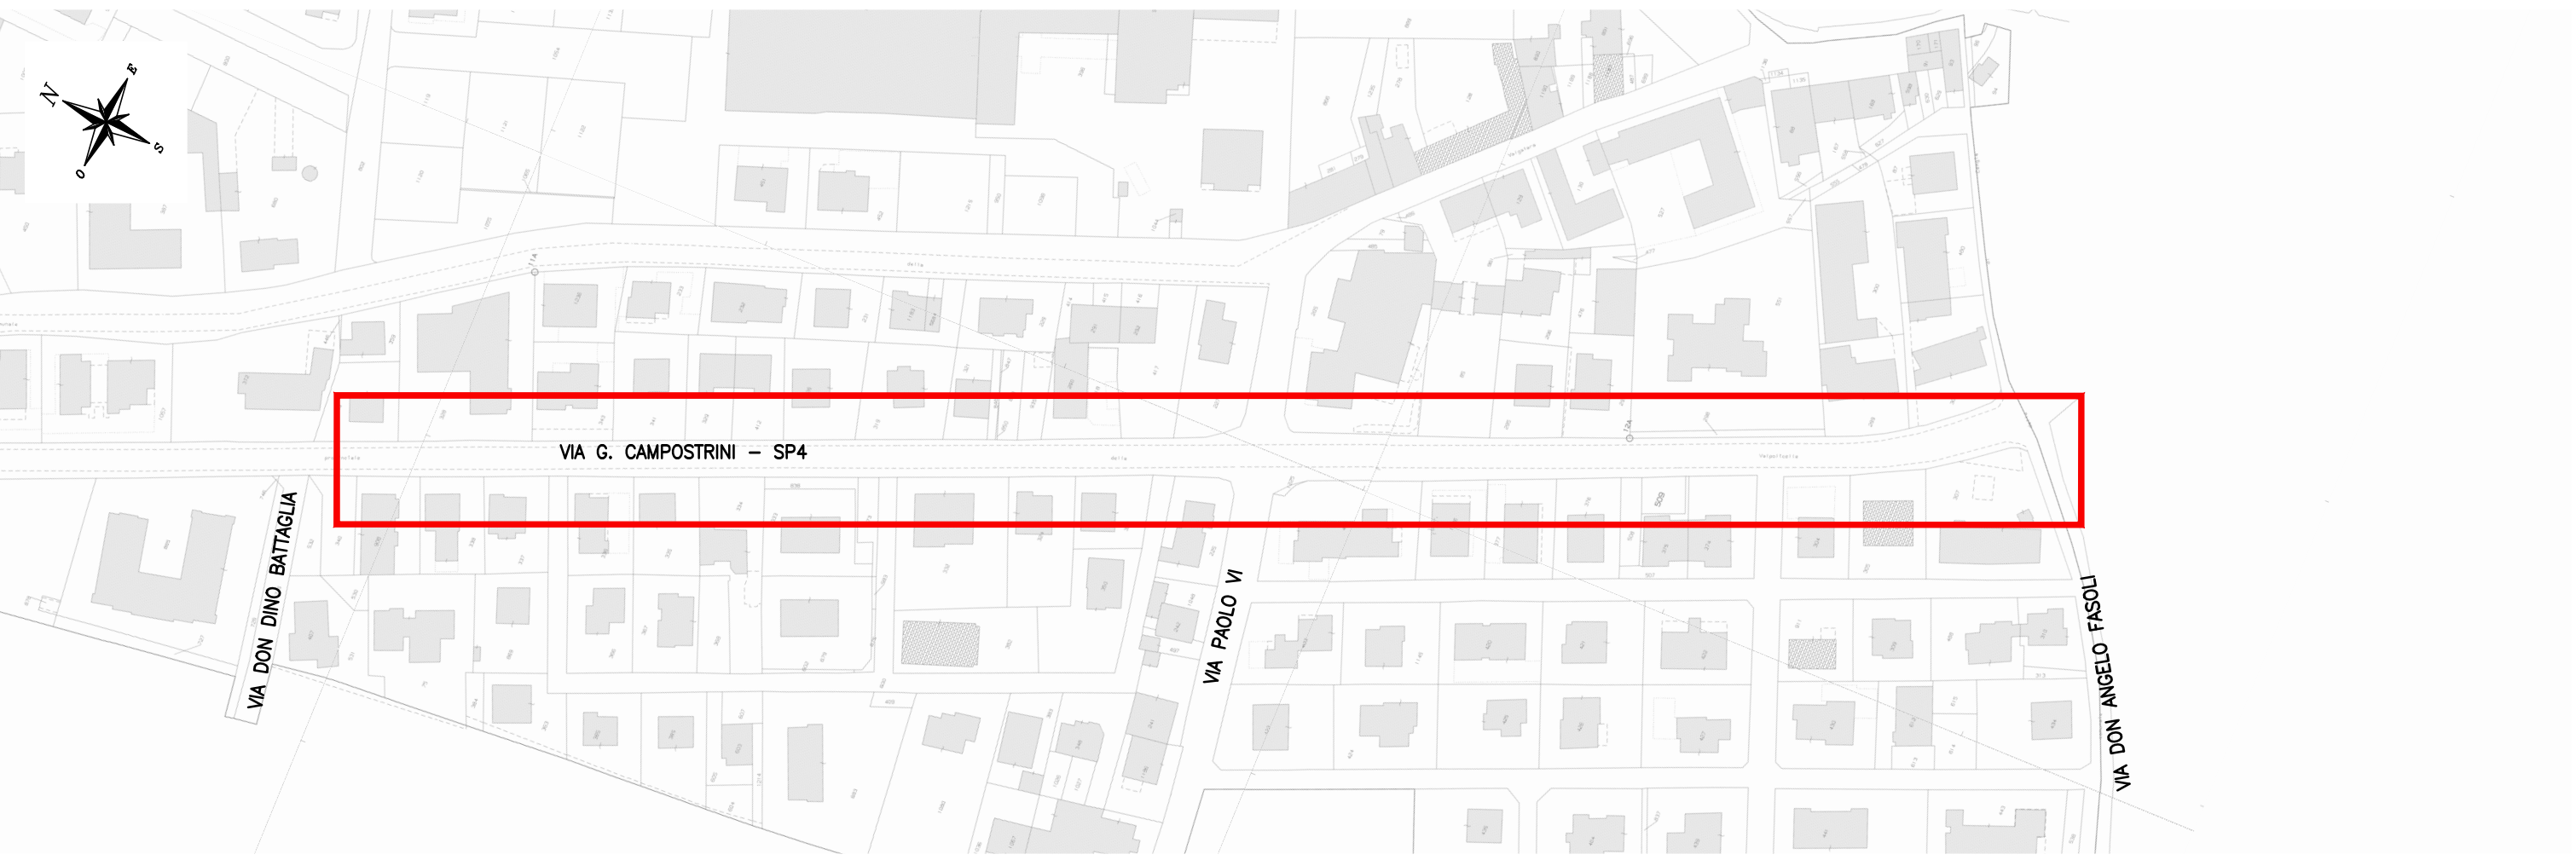

INQUADRAMENTO SU CATASTALE - FOGLIO 9 COMUNE DI SAN PIETRO IN CARIANO

INQUADRAMENTO GENERALE

SCALA 1:10.000

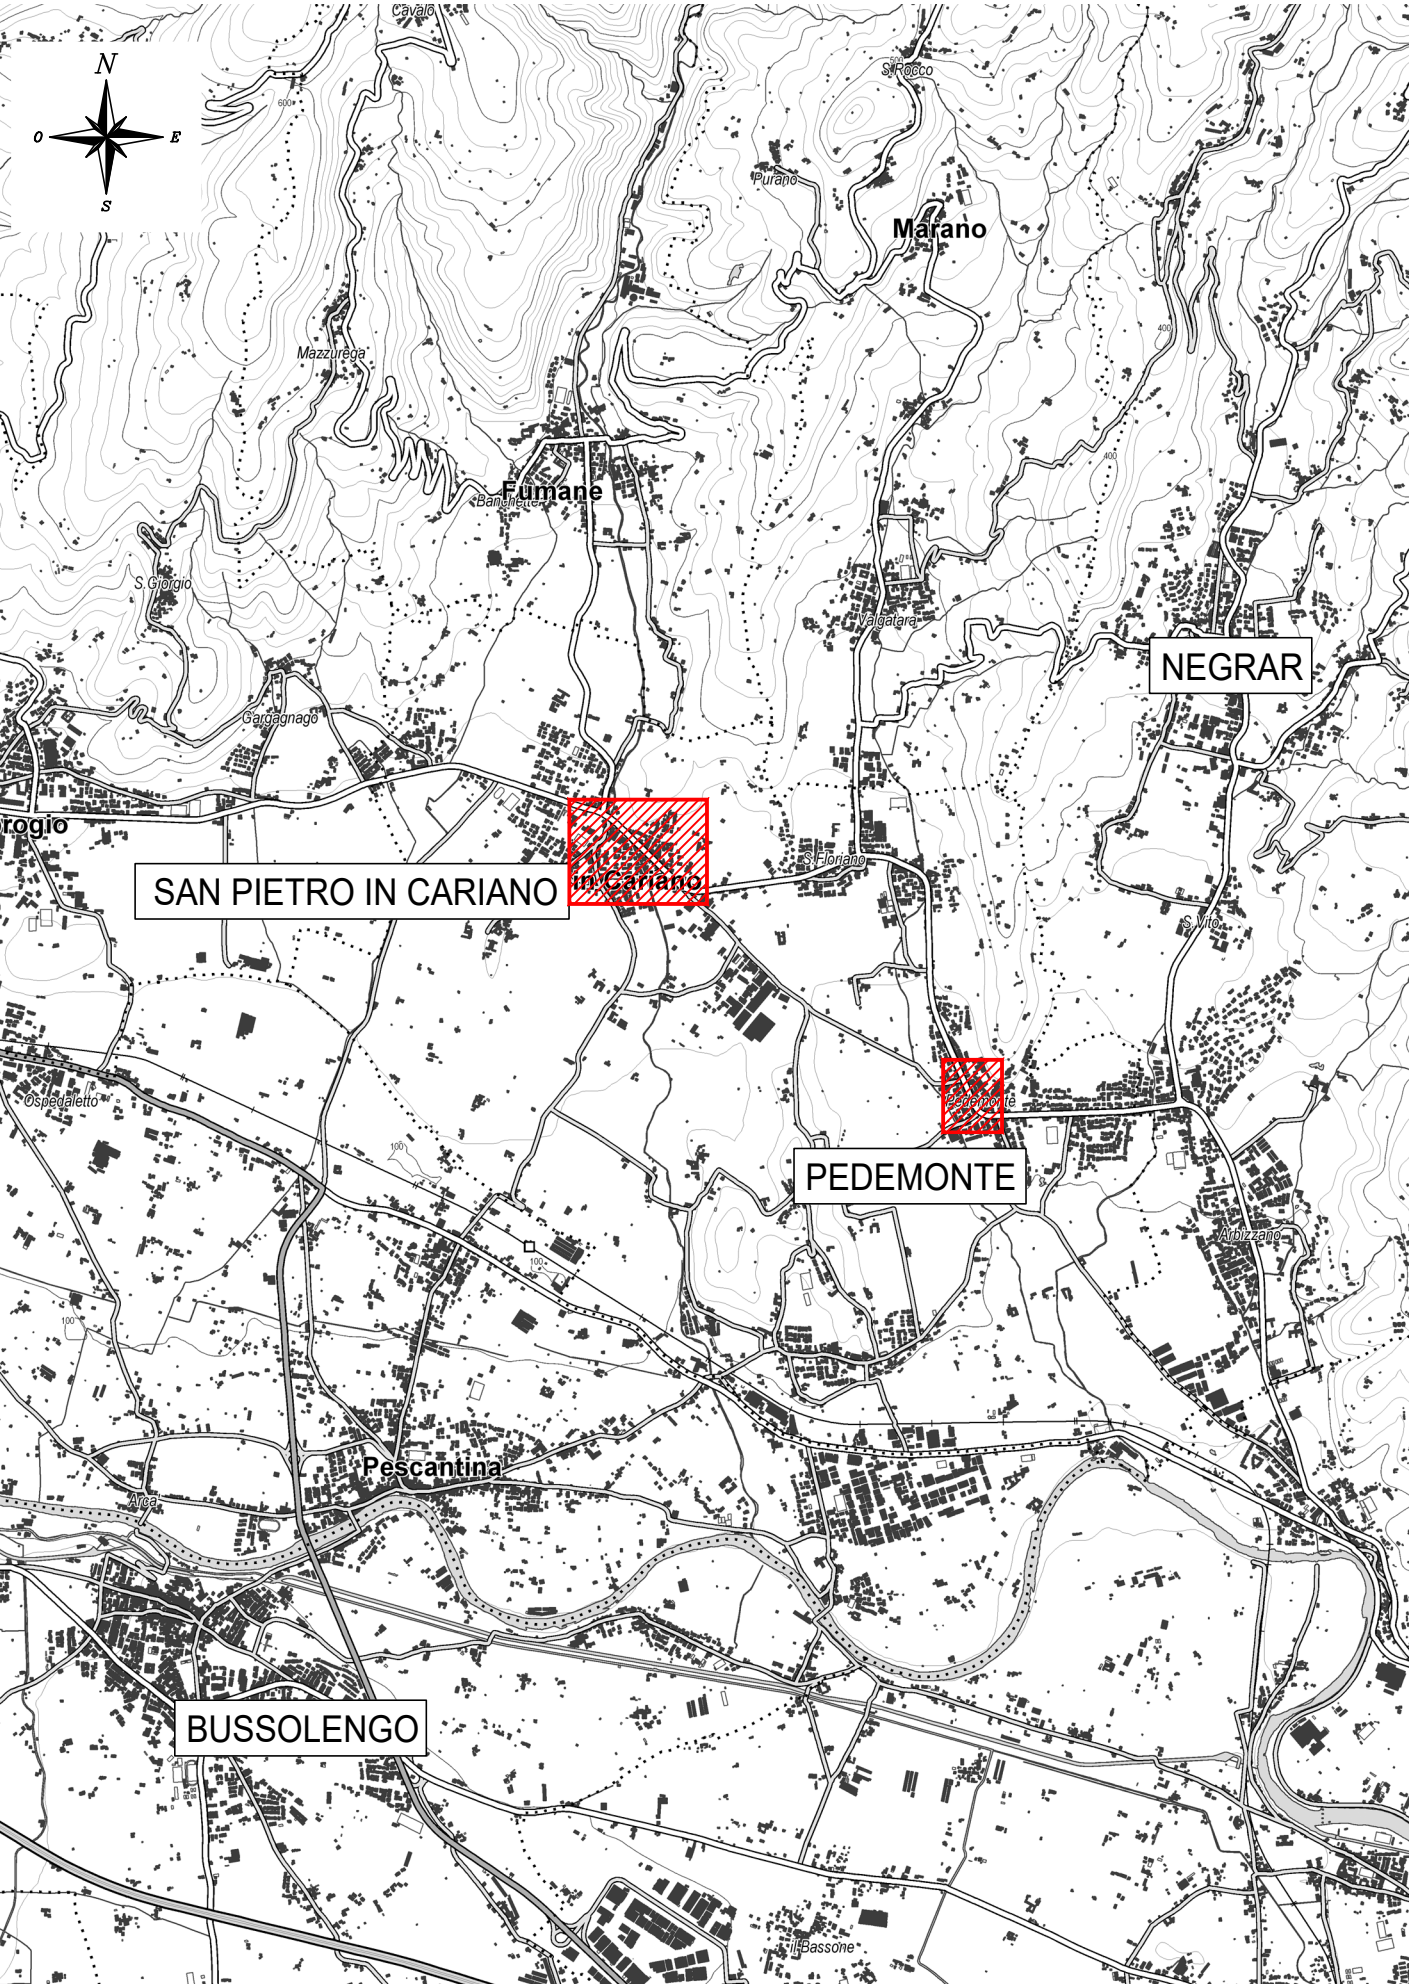

PROVINCIA DI VERONA

COMUNE DI SAN PIETRO IN CARIANO

SISTEMAZIONE DELLA BANCHINA STRADALE E NUOVA RETE ACQUE METEORICHE LUNGO LA S.P. 4 - VIA VALPOLICELLA E VIA CAMPOSTRINI

STUDIO DI FATTIBILITA' TECNICO ECONOMICA

TITOLO ELABORATO	RIFERIMENTI INTERNI		
INQUADRAMENTO GENERALE INTERVENTI VIA VALPOLICELLA E VIA CAMPOSTRINI	DATA	DESCRIZIONE	
redatto			
verificato			
approvato			
nome file	L0222-D-GE001-A		
COMMITTENTE	SCALA	DATA	NR. ELABORATO
COMUNE DI SAN PIETRO IN CARIANO	1:2000	02/05/2022	06.0
Via Chopin, 3	COMMESSA	TIPOLOGIA ELABORATO	CODIFICA
37029 - San Pietro in Cariano (VR)	L0122	GRAFICO	P GE001
RESPONSABILE UNICO DEL PROCEDIMENTO	PROGETTISTO E DIREZIONE LAVORI		
Arch. Andrea Marzulli	INGEGERI ASSOCIATI		
VISTO IL SINDACO	FABIO ERBISTI INGEGNERE		
Ing. Gerardo Zantedeschi	Via Mons. Egidio Perotti, 18 - 37038 SAN MARTINO BUON ALBERGO (VR) Tel.: 045/906091 - e-mail: info@ingtech-net.it		