

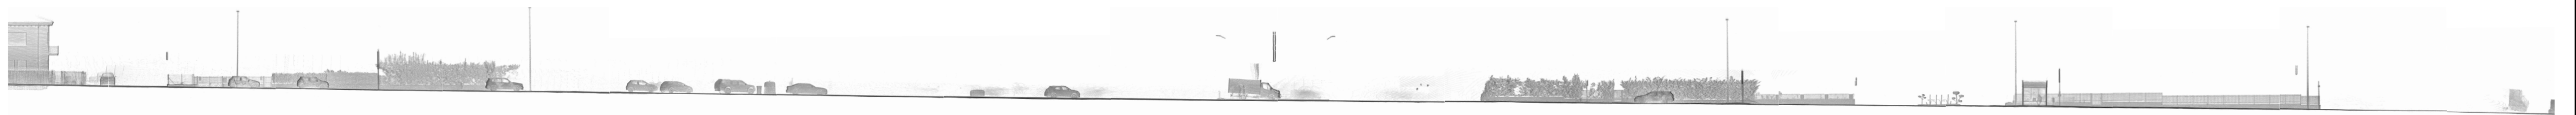



PLANIMETRIA RIQUADRO 1

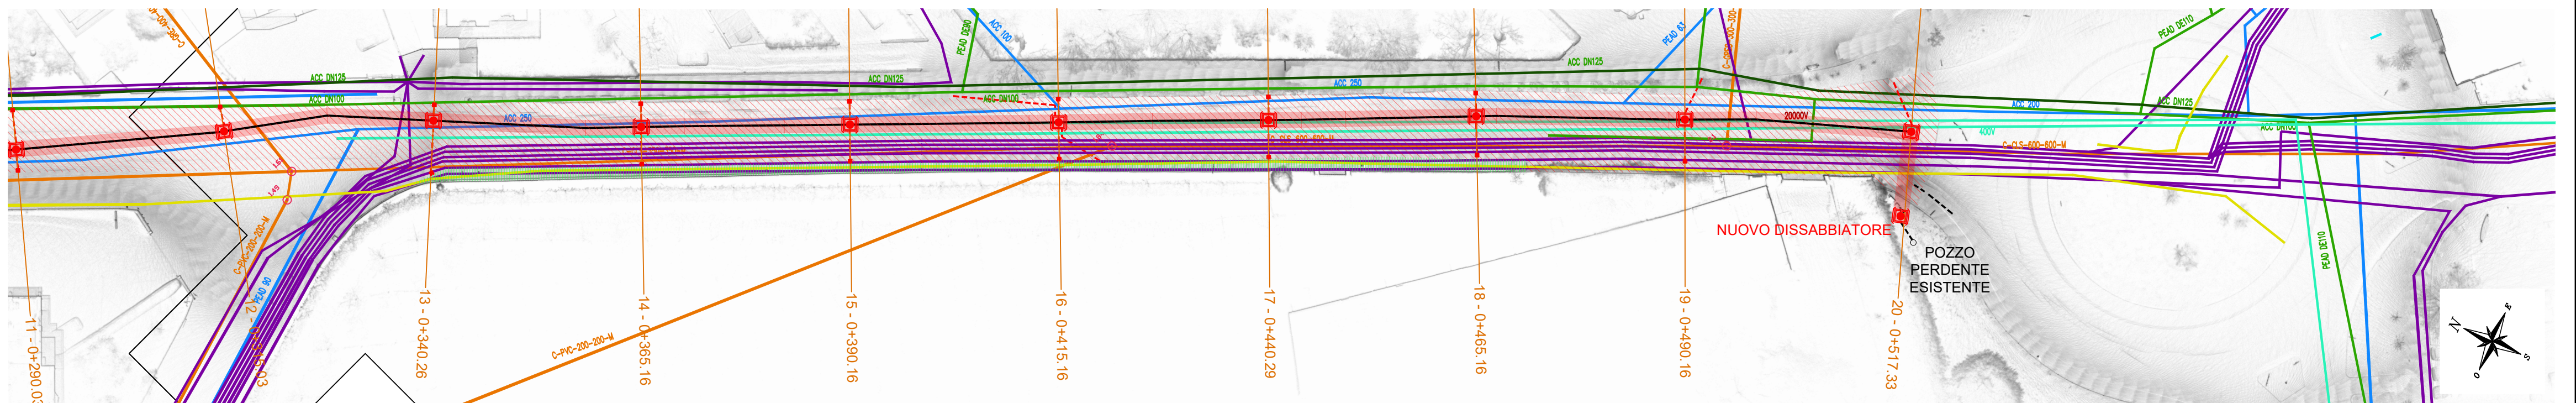


PROSPETTO ZONA RIQUADRO 1 (VISTA POSTERIORE)

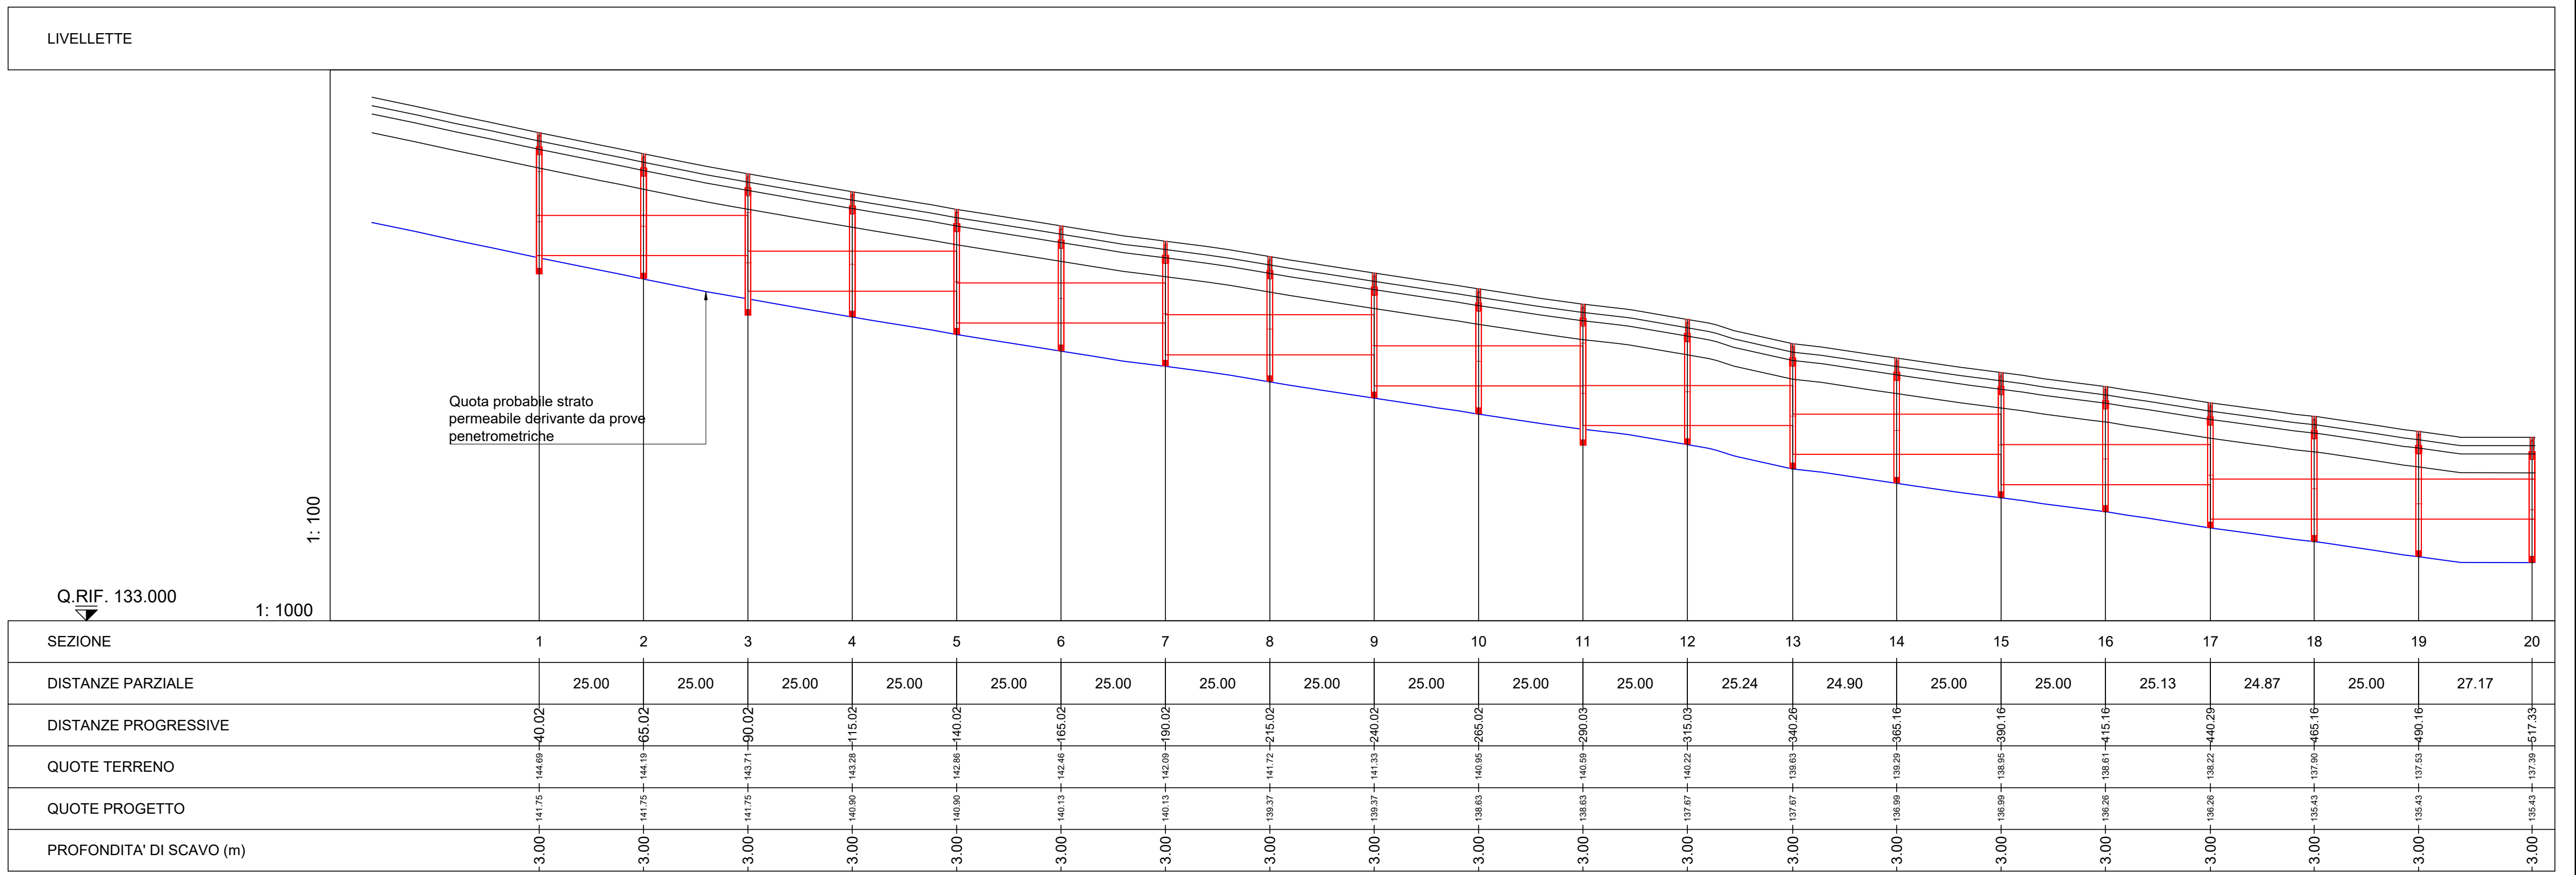

PLANIMETRIA RIQUADRO 2

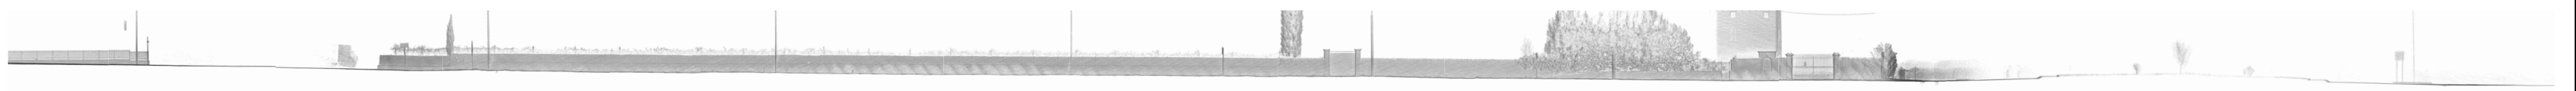

PROSPETTO ZONA RIQUADRO 2 (VISTA POSTERIORE)

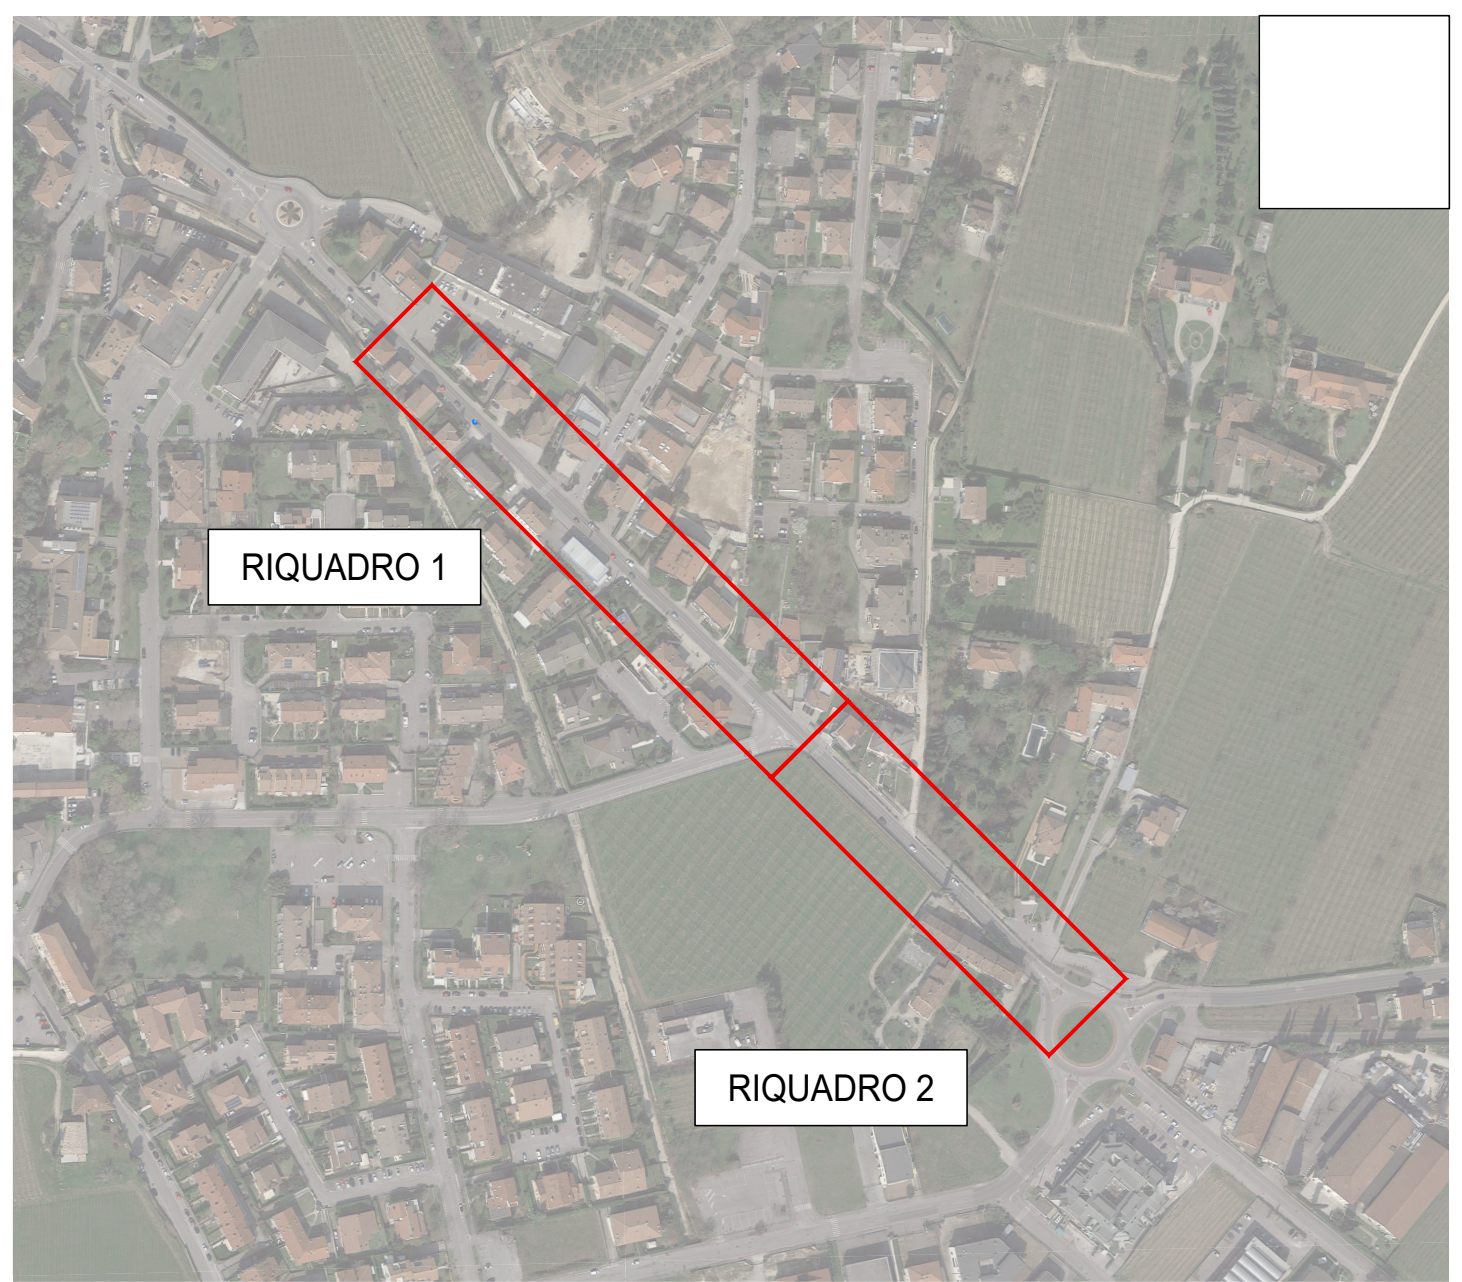

LEGENDA

FOGNATURA NERA

FOGNATURA MISTA

FOGNATURA BIANCA

LINEA ACQUEDOTTO

LINEA ENEL M.T.

LINEA TELECOM

LINEA I.P.

LINEA GAS B.P.

LINEA GAS M.P.

LINEA ENEL B.T.

RICARICA ASFALTO (SP. MEDIO 6 cm)

ASFALTATURA DEFINITIVA (SP. 4 cm)

ARGINELLO VERDE

LINEA DRENANTE

POZZETTO LINEA DRENANTE

PROVINCIA DI VERONA

COMUNE DI SAN PIETRO IN CARIANO

08.0

SISTEMAZIONE DELLA BANCHINA STRADALE E NUOVA RETE ACQUE METEORICHE LUNGO LA S.P. 4 - VIA VALPOLICELLA E VIA CAMPOSTRINI

STUDIO DI FATTIBILITA' TECNICO ECONOMICA

TITOLO ELABORATO

VIA VALPOLICELLA
PLANIMETRIA GENERALE
DELLO STATO DI PROGETTO

COMMITTENTE

COMUNE DI SAN PIETRO IN CARIANO
Via Chopin, 3
37029 - San Pietro in Cariano (VR)

RESPONSABILE UNICO DEL PROCEDIMENTO

Arch. Andrea Marzuoli

VISTO IL SINDACO

Ing. Gerardo Zantedeschi

DATA

DESCRIZIONE

redatto

verificato

approvato

nome file

L0122-F-TP002-A

SCALA

1:500

DATA

02/05/2022

NR. ELABORATO

08.0

COMMESSA

L0122

TIPOLOGIA ELABORATO

GRAFICO

CODIFICA

F TP002

PROGETTISTO E DIREZIONE LAVORI

INTECH
INGEGNERI
ASSOCIATI

FABIO
ERBISTO
INGEGNERE

Via Mons. Egidio Peroni, 18 - 37036 SAN MARTINO BUON ALBERGO (VR)
Tel.: 045/990691 - e.mail: info@intech-net.it