SEZIONE TIPOLOGICA SU VIA VALPOLICELLA A MONTE DI VIA CHOPIN

SCALA 1:50

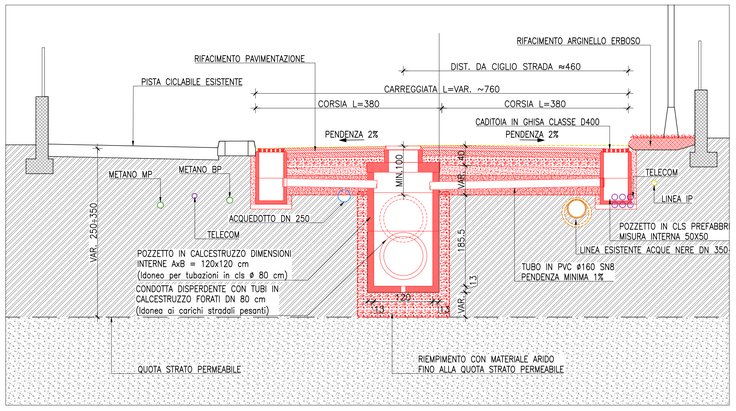

SEZIONE TIPOLOGICA VIA CAMPOSTRINI (MARCIAPIEDE SU UN LATO SOLO)

SCALA 1:50

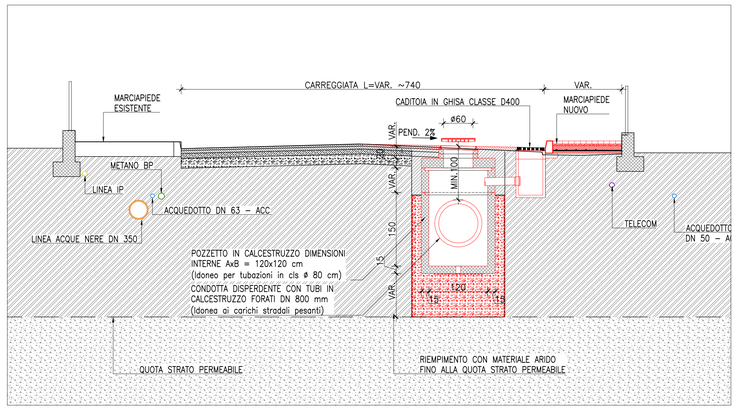

PARTICOLARI CHIUSINI E POZZETTI

SCALA 1:25

POZZETTO TIPO A

SEZIONE ORIZZONTALE - SCALA 1:25

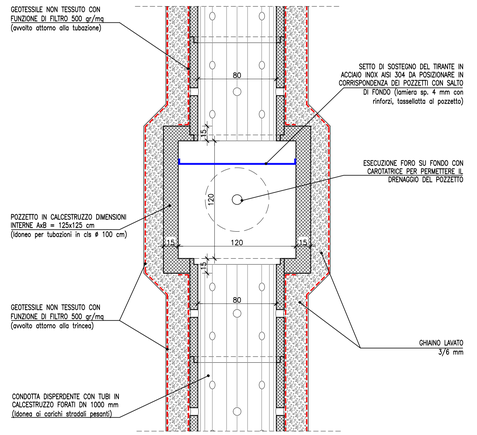

POZZETTO TIPO A (H=298.5 cm)

SEZIONE VERTICALE - SCALA 1:25

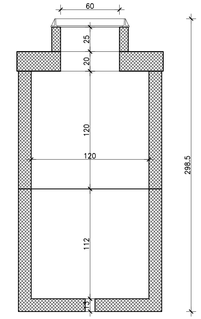

POZZETTO TIPO A (H=338.5 cm)

SEZIONE VERTICALE - SCALA 1:25

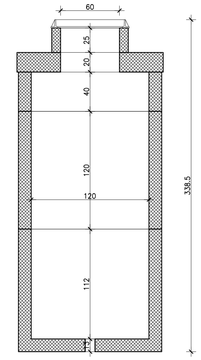

PARTICOLARI CADITOIE

SCALA 1:25

PARTICOLARE CADITOIA

SCALA 1:25

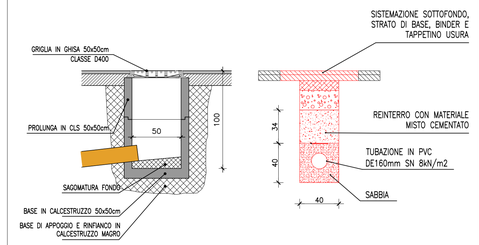

CANALETTA DI DRENAGGIO STRADALE

SCALA 1:25

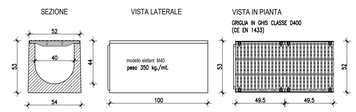

I canali di drenaggio sono realizzati in calcestruzzo ad elevata resistenza alla compressione, (classe minima C40/50 – fck = 35 N/mm2 ed Rck = 45 N/mm2), ai cicli di gelo/ disgelo in presenza di acqua stagnante contenente sali antighiaccio (classificazione +F secondo la norma EN1433) ed all'aggressione dovuta agli agenti atmosferici (classificazione W secondo la norma EN1433).

SEZIONE TIPOLOGICA SU VIA VALPOLICELLA A VALLE DI VIA CHOPIN

SCALA 1:50

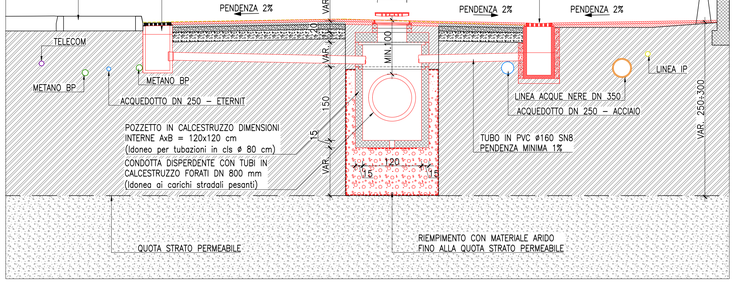

SEZIONE TIPOLOGICA VIA CAMPOSTRINI (MARCIAPIEDE SU ENTRAMBI I LATI)

SCALA 1:50

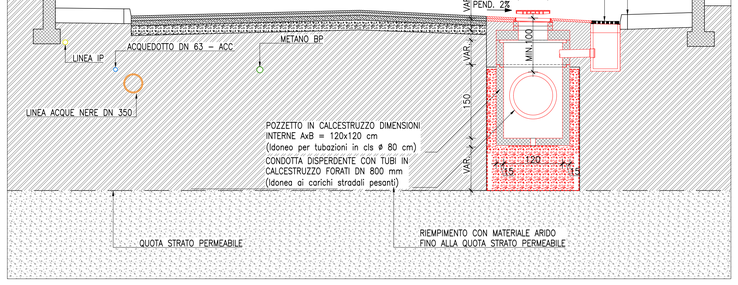

SEZIONE TIPOLOGICA TRINCEA DRENANTE

SCALA 1:50

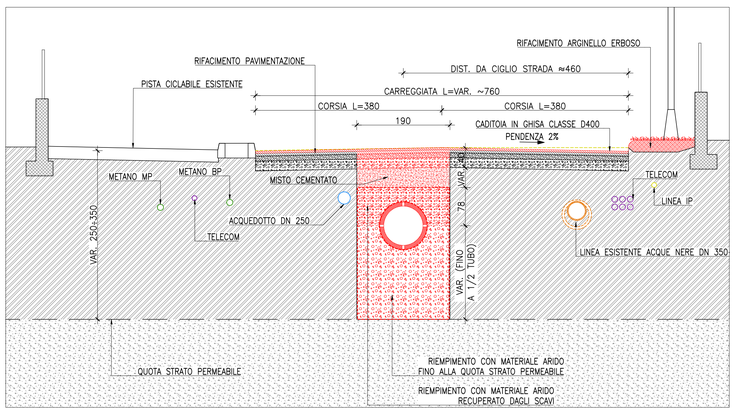

SEZIONE TIPOLOGICA LONGITUDINALE SALTO DI QUOTA SU POZZETTO

SCALA 1:50

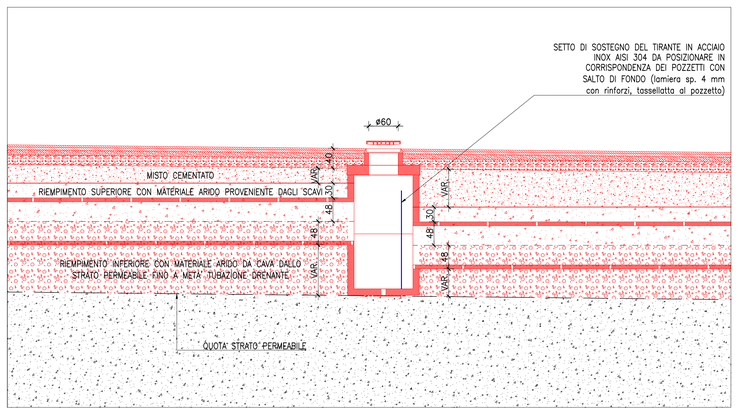

11.0

PROVINCIA DI VERONA

COMUNE DI SAN PIETRO IN CARIANO

SISTEMAZIONE DELLA BANCHINA STRADALE E NUOVA RETE ACQUE METEORICHE LUNGO LA S.P. 4 - VIA VALPOLICELLA E VIA CAMPOSTRINI

STUDIO DI FATTIBILITA' TECNICO ECONOMICA

TITOLO ELABORATO

VIA CAMPOSTRINI E VIA VALPOLICELLA

SEZIONI TRASVERSALI TIPOLOGICHE

PARTICOLARI COSTRUTTIVI

RIFERIMENTI INTERNI	
DATA	DESCRIZIONE
redatto	
verificato	
approvato	
nome file	L0122-F-TP005-A

COMMITTENTE

COMUNE DI SAN PIETRO IN CARIANO
Via Chopin, 3
37029 - San Pietro in Cariano (VR)

SCALA	DATA	NR. ELABORATO
VARIE	02/05/2022	11.0
COMMESSA	TIPOLOGIA ELABORATO	CODIFICA
L0122	GRAFICO	F TP005

RESPONSABILE UNICO DEL PROCEDIMENTO

Arch. Andrea Marzuoli

VISTO IL SINDACO

Ing. Gerardo Zantedeschi

PROGETTISTO E DIREZIONE LAVORI

INTECH INGEGNERI ASSOCIATI
F A B I O
E R B I S T I
INGEGNERE
Via Mons. Egidio Peroni, 18 - 37036 SAN MARTINO BUON ALBERGO (VR)
Tel.: 045/990691 - e.mail: info@intech-net.it