


SCALA 1:10.000

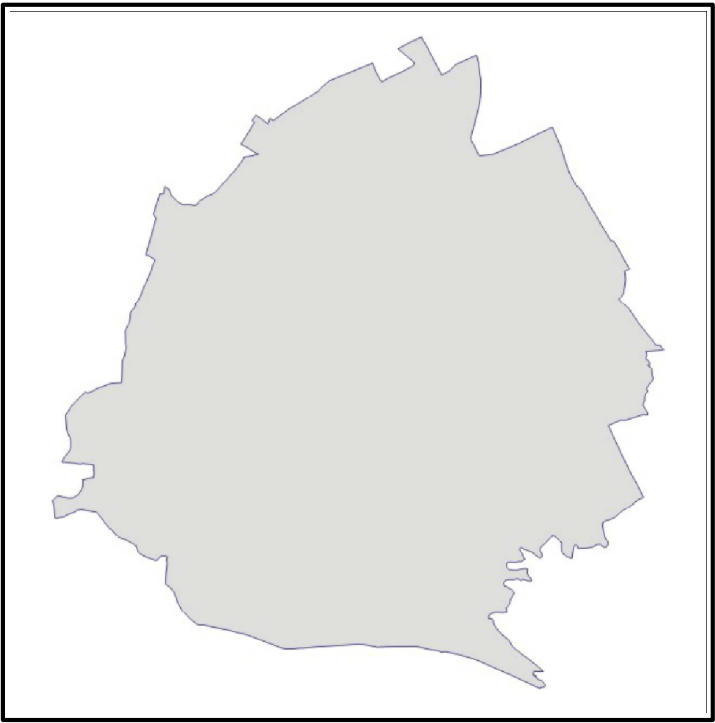

Il Sindaco
CLAUDIO CATAGINI
Il Segretario Generale
PAOLO FOTI

Per l'Ufficio
Edilizia Pubblica
Urbanistica e SIT
Il capo area
ANGELO ZIGLIOTTO

Il progettista
TERENZO LUCATO

NOVEMBRE 2012

Tavola aggiornata al 15-01-2013

Dr. Cecil. Roberto RECH

STUDIO RECH - Progettazione Geologica, Idrogeologia, Idraulica, Geotecnica e Ambientale
Sede: via S. Maria Goretti, 10 - 36018 Altavilla Vicentina (VI) - Tel. 0444/860001 - Fax 0444/860002
E-Mail: rech@studiorech.it

Dr. Ing. Federico BERTOLUCCO

LEGENDA

IDROGRAFIA PRINCIPALE E SECONDARIA

Fluvi di 1° Categoria
(gestiti dal Genio Civile)

Canali Consorziati (gestiti dal Consorzio di Bonifica Alta Pianura Veneta)

Corse d'acqua secondarie
(scoli agrari e torrenti collinari, temporanei)

OPERE IDRAULICHE DI BONIFICA

Impianti di sollevamento
(sottopassi ferroviari e rifurgio / sifono su Fiume Retrone)

PERICOLOSITA' IDRAULICA

In riferimento al P.A.I. (Bacino Bacchiglione-Brenta) - marzo 2004

P1 Area a moderata pericolosità

P2 Area a media pericolosità

Area fluviale

AREE SOGGETTE A INONDAZIONI PERIODICHE E AD ALTRI PROBLEMI IDROGEOLOGICI
da informazioni del Consorzio di Bonifica e verifiche locali

Aree soggette a inondazioni periodiche per insufficienza della rete fognaria (mista ed acque bianche) e di bonifica minore (scoline agrarie e siccidi)

da informazioni del Genio Civile

Aree soggette a inondazioni periodiche per insufficienza rete di bonifica e per ristagno da informazioni del Comune e dei residenti

Aree interessate da infiltrazione d'acqua, a livello degli interalli, per risalita anomale/eccezionale della falda freatica, nel periodo novembre 2010 / gennaio 2011

Aree di Trasformazione previste dalla Variante 6/2012 al P.I.,
che possono aggravare le condizioni idrauliche

Trasformazioni per cambio di destinazione d'uso, con numero identificativo

Indicazioni planimetriche per le opere di mitigazione idraulica, da definire dettagliatamente nelle successive fasi urbanistiche

(Cfr. anche Schede alleghe alla Relazione di Compatibilità Idraulica)

