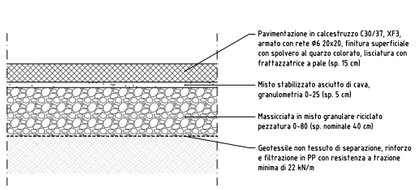

Pavimentazione pedonale in calcestruzzo (S.2)
scala 1:20

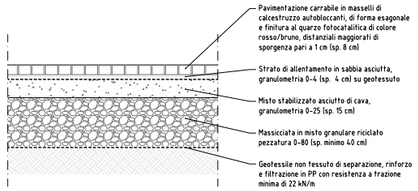

Pavimentazione stradale in masselli autobloccanti (S.3)
scala 1:20

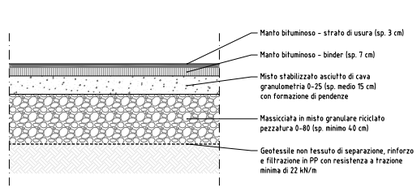

Pavimentazione stradale in asfalto (S.4)
scala 1:20

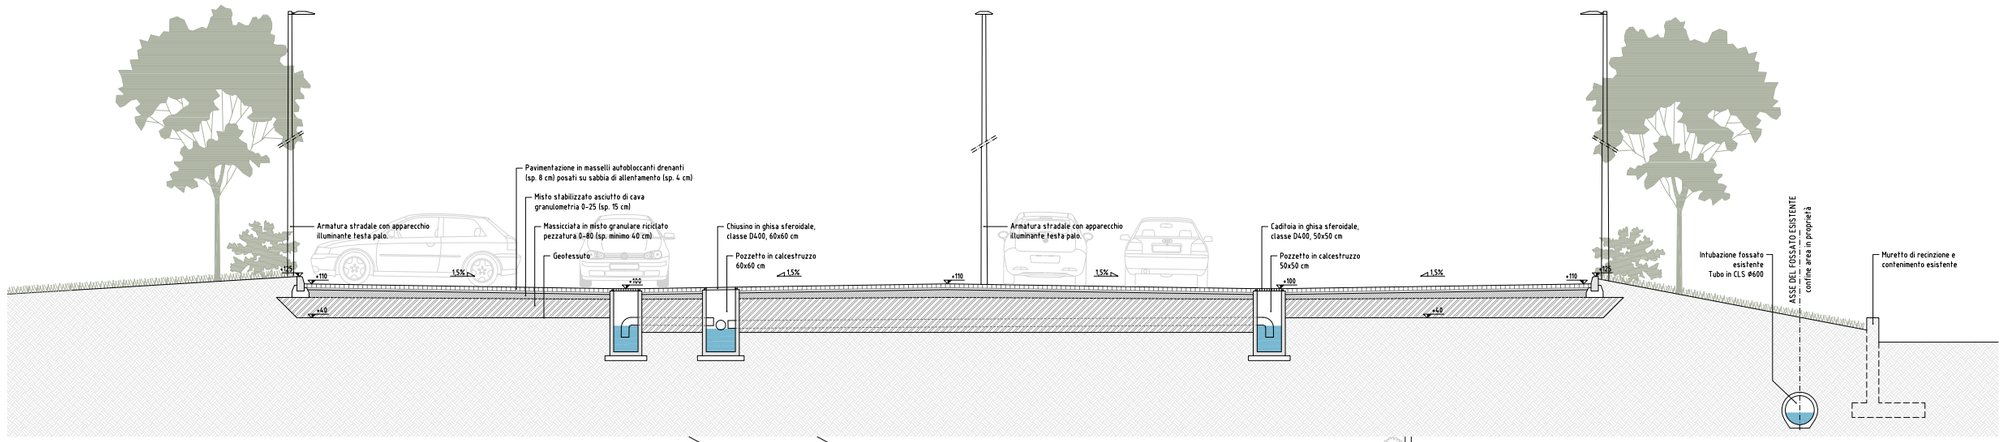

Sezione X-X
scala 1:50

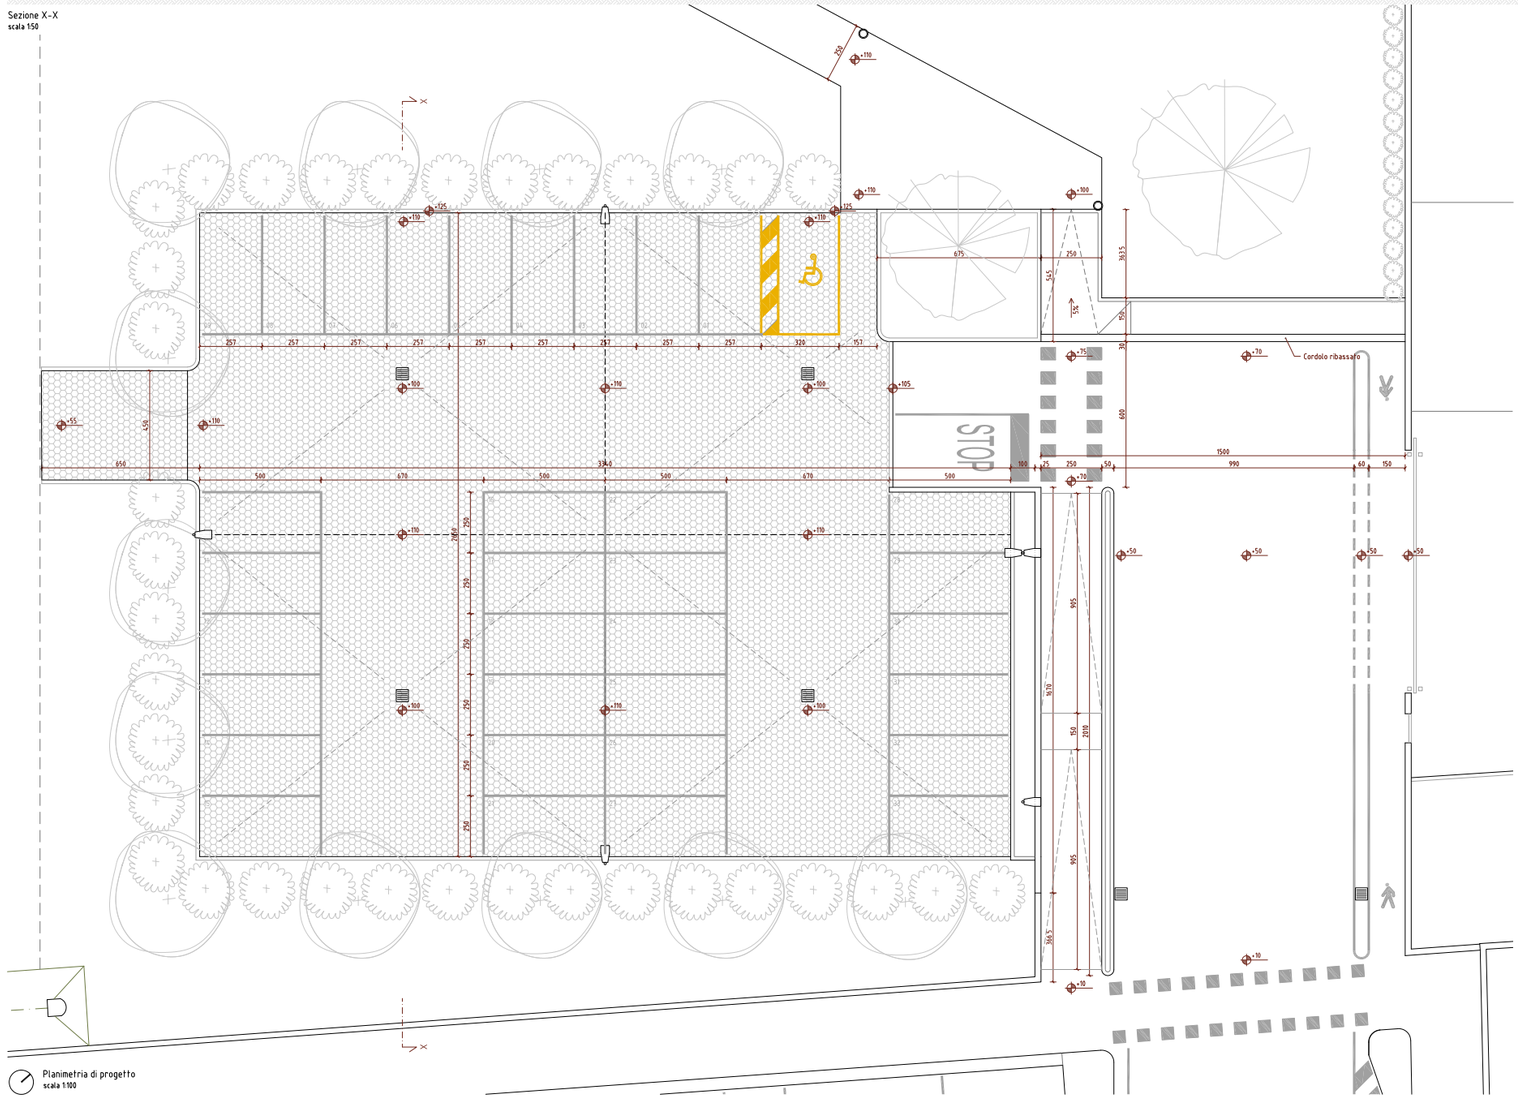

Planimetria di progetto
scala 1:100

tav. 19

DETTAGLIO PARCHEGGIO

SCALA 1/100 1/50 1/20

Comune di Altavilla Vicentina — Provincia di Vicenza

NUOVO STABILIMENTO PRODUTTIVO
realizzato ai sensi dell'art. 4 della L.R. 55/2012

Proprietà: F.lli Berdin s.r.l.

Progettista: arch. Enrico Pagliarusco

Impresa: --

Direttore lavori: --

Coordinamento progetto: arch. Andrea Calgarotto

07.07.2025 — Revisione 1

24.10.2025 — Revisione 2

GRÜNLAND — Il benessere è naturale
GRÜNLAND junior
Fratelli Berdin s.r.l.
Via Piave, 18/A - 36077 Altavilla Vicentina (VI)
+39 0444 1240211 - info@grunland.it - www.grunland.it

Studio di Architettura
Via dei Carpani n.11
36075 Montecchio Maggiore
(VI) Italy
+39 0444 699274
info@pagliarusco.it
www.pagliarusco.it
P.IVA 01923320244
PAA
PAGLIARUSCO
ARCHITETTI
ASSOCIATI

Il presente disegno è di proprietà del progettista che se ne riserva la tutela a norma di Legge