


Sezione di dettaglio 1-1 (percorso pedonale)
scala 1:20

Esempio indicativo della finitura superficiale
e del colore della pavimentazione

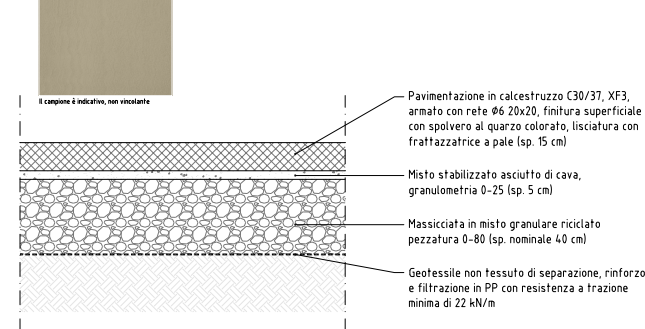

Pavimentazione pedonale in calcestruzzo (S.1)
scala 1:20

tav. 21

AREA A VERDE ATTREZZATO

SCALA 1/200 1/20

Comune di Altavilla Vicentina

Provincia di Vicenza

NUOVO STABILIMENTO PRODUTTIVO
realizzato ai sensi dell'art. 4 della L.R. 55/2012

Proprietà: F.lli Berdin s.r.l.

Progettista: arch. Enrico Pagliaruso

Impresa: --

Direttore lavori: --

Coordinamento progetto: arch. Andrea Calgarotto

24.10.2025

Revisione 1

GRÜNLAND **GRÜNLAND**
junior

Fratelli Berdin s.r.l.
Via Piave, 18/A - 36077 Altavilla Vicentina (VI)
+39 0444 1240211 - info@grunland.it - www.grunland.it

Studio di Architettura

Via del Carpani n.11
36075 Montebellio Maggiore
(VI) Italy

+39 0444 699274
info@pagliaruso.it
www.pagliaruso.it
P.IVA 0192330244

PAA

PAGLIARUSCO
ARCHITETTI
ASSOCIATI