

COMUNE DI CALVENE

Provincia di Vicenza

PIANO DEGLI INTERVENTI

P.I.

VARIANTE OPERA PUBBLICA

Elaborato

3


Scala

1:2.000

Zonizzazione

Zone significative


CARTOGRAFIA DI BASE VARIANTE 2 VIGENTE

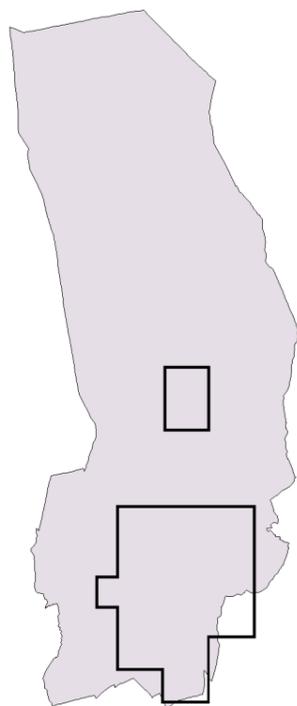

Sindaco
dott. Andrea Pasin

Progettista opera pubblica
Progetto Leonardo Engineering -
Giorgio Valle

Progettisti Variante Urbanistica
Studio Auxo e Studio Zecchinato -
Franco Zanella
Lorella Bressanello
Marco Zecchinato

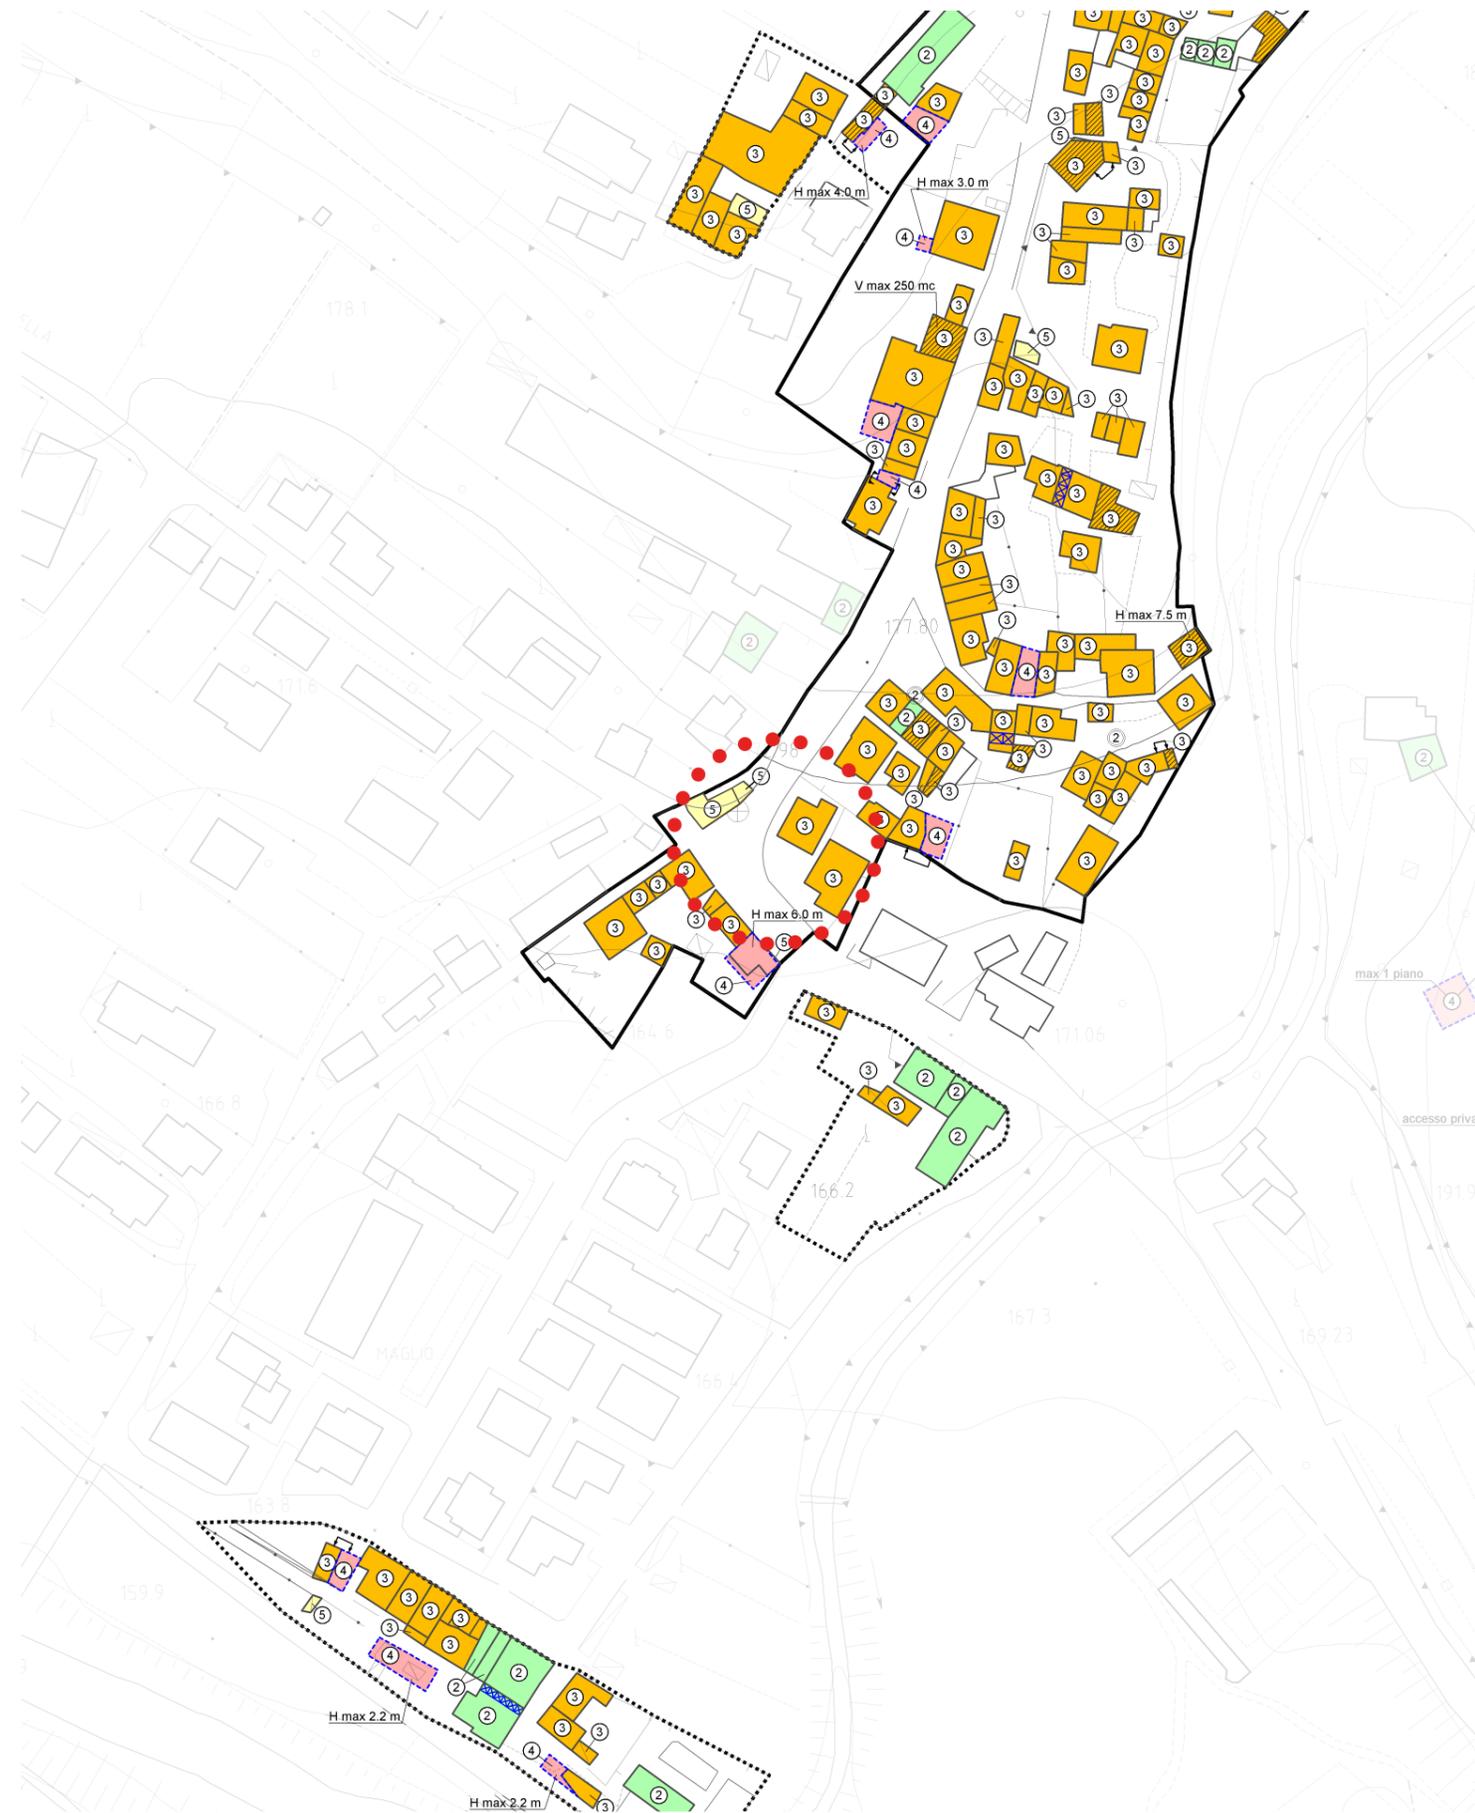

●●●●● Ambito opera pubblica: variante

— Perimetro centro storico

- - - Perimetro nuclei periurbani

- · - Perimetro nuclei agricoli e contrade

① Categoria di intervento 1: immobili di riconosciuto notevole interesse storico, architettonico, monumentale e testimoniale

② Categoria di intervento 2: immobili di rilevante interesse storico, architettonico, monumentale e testimoniale

③ Categoria di intervento 3: ristrutturazione edilizia

④ Categoria di intervento 4: interventi di nuova edificazione ad uso residenziale

⑤ Categoria di intervento 5: demolizione senza ricostruzione