

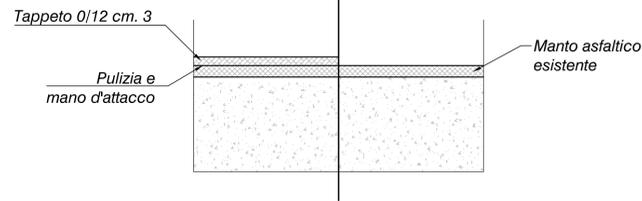


**SEZIONI TIPO**

**Intervento tipo 1**

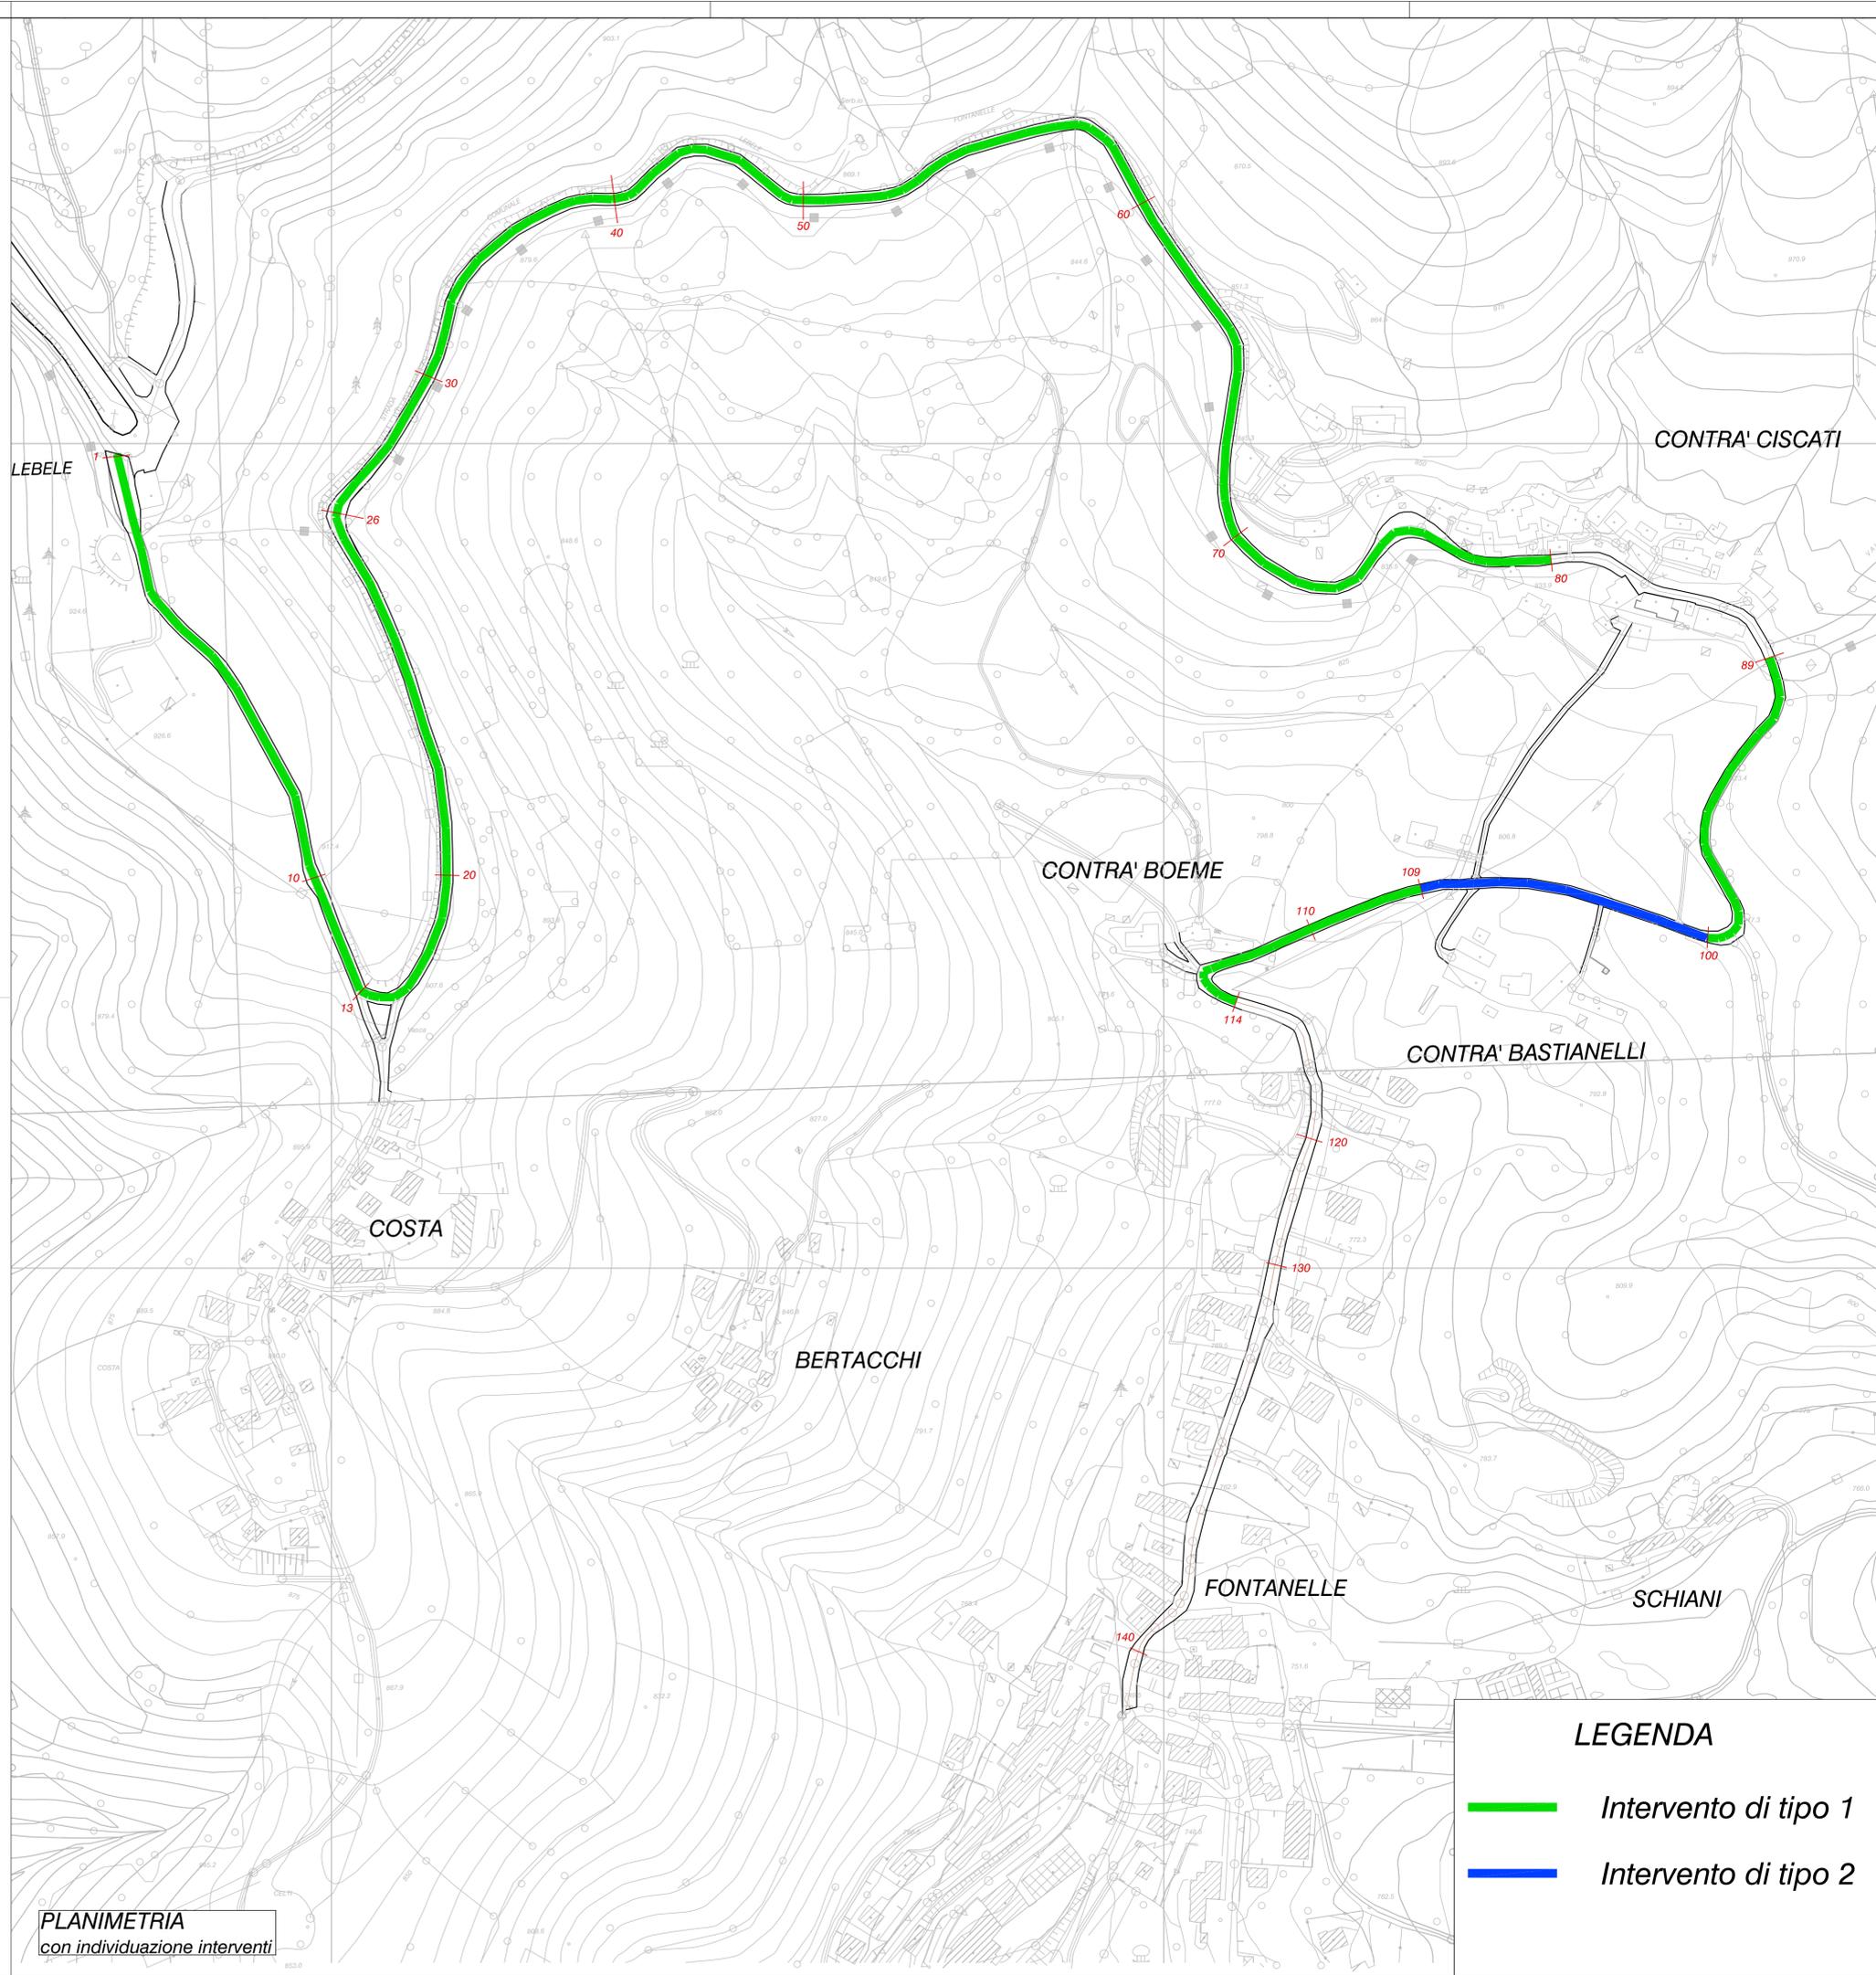

**Intervento tipo 2**

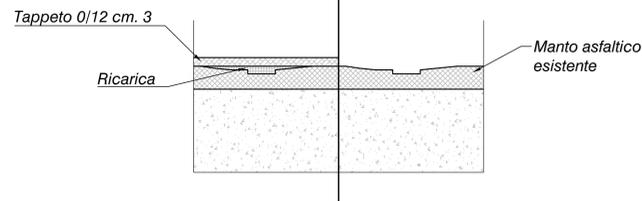

**PLANIMETRIA**  
con individuazione interventi

**LEGENDA**

- █ Intervento di tipo 1
- █ Intervento di tipo 2

	<p><b>COMUNE DI CONCO</b> PROVINCIA DI VICENZA</p> <p><b>OP16 – LAVORI DI MESSA IN SICUREZZA DELLA STRADA LEBELE–FONTANELLE</b></p> <p>PROGETTO DEFINITIVO/ESECUTIVO</p>
	<p>tavola n. <b>2</b> elaborati</p> <p style="text-align: center;">Planimetria con individuazione interventi e sezioni tipo</p>
<p><b>Dal Cortivo geom. Diego</b>  <small>Abitazione: Via Piazza, 38 – Lusiana (VI) – Ufficio: Via Pizzanano, 5 – Marostica (VI)                  Tel. 0424 471035 Fax 0424 1940418 Cell. 339 1770186 E-mail diego.dalcortivo@gmail.com                  P. IVA 02973140243 - C.F. 01C DAL 80M03 E970W</small></p>	
<p>Committente                  COMUNE DI CONCO                  Viale M. Poli 2 – 36062 – Conco (VI)                  Area tecnica – tel 0424 424049</p>	<p>scala varie data ottobre 2016</p>
<p><small>Il presente disegno è tutelato dalla legge sul diritto d'autore (L. 22/442, R.D. 13/06/42)                  Ogni riproduzione anche parziale è vietata senza nostra autorizzazione</small></p>	