PLANIMETRIA SISTEMAZIONI ESTERNE Scala 1:200

PROSPETTO RECINZIONE
Scala 1:200

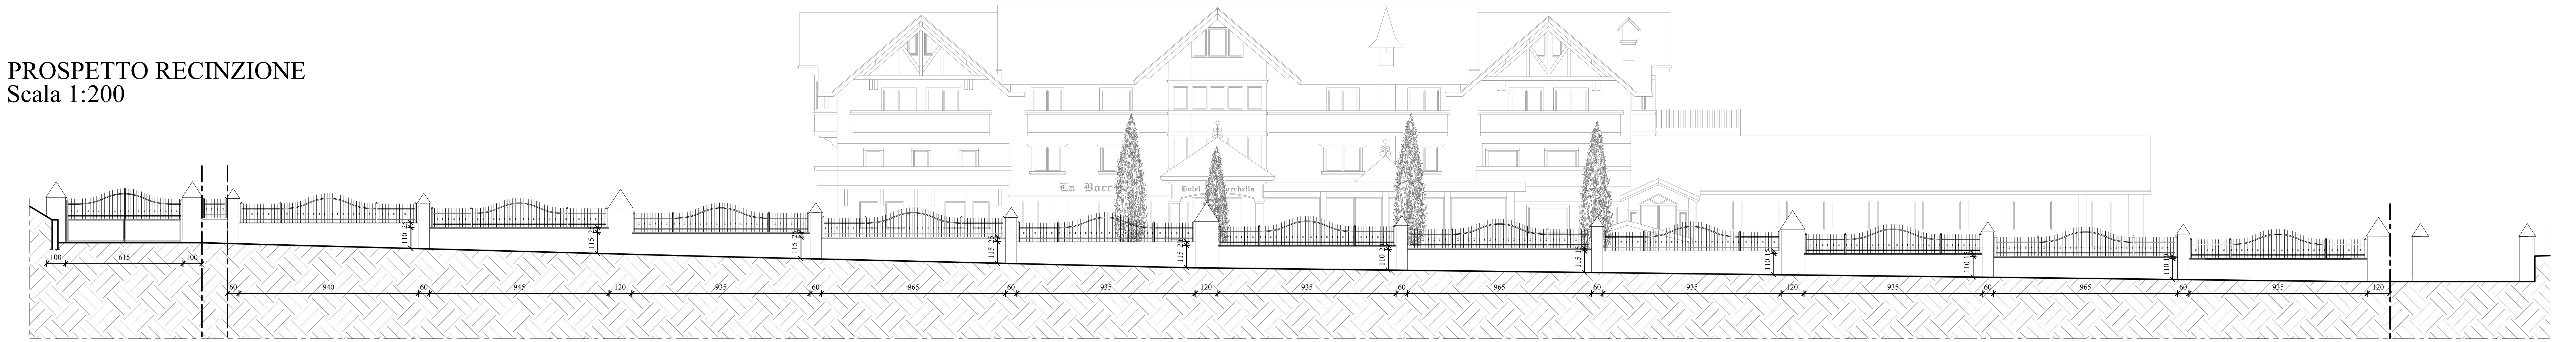

LEGENDA :

- ▨ FABBRICATI ESISTENTI
- 🟩 SISTEMAZIONE A GIARDINO
- 🟫 PAVIMENTAZIONE IN PIETRA
- 🟩 PAVIMENTAZIONE IN GRIGLIATO ERBOSO CARRABILE
- 🟨 STRADA DI PROGETTO

Comune di	CONCO	Foglio n.	6
		Mappali n.	26-176-197-198-201-202-203
Provincia di	VICENZA	Foglio n.	7
Localita'	BOCCHETTA	Mappali n.	14-82-240

PROGETTO DI RISTRUTTURAZIONE INTERNI CON AMPLIAMENTO FABBRICATO, RISTRUTTURAZIONE ESTERNI CON REALIZZAZIONE PISCINA, CREAZIONE NUOVO PARCHEGGIO E RETTIFICA STRADA PROVINCIALE

Tavola
04

PLANIMETRIA DI PROGETTO SISTEMAZIONI ESTERNE
PROSPETTO RECINZIONE DI PROGETTO

Ditta: LA BOCCHETTA DI CRESTANI
NADIA E CHIARA s.n.c.

Il Committente

HOTEL "LA BOCCHETTA"
di Crestani Nadia e Chiara s.n.c.
Via Bocchetta, 6 - 36062 CONCO (VI)
Tel. [illegible] 04117
Cod.Fisc. e Part. IVA 00770270247
Email: labocchetta@labocchetta.it

Il Progettista

RONZANI NEREO
N. 1744

Data: MAGGIO 2018

Scala: 1:500

Riferimento :
La Bocchetta/
Prog_2017/ 04_Integr/
Impianti tecnologici_01

Studio Tecnico geom. Nereo Ronzani
Via Roma 30, 36046 Lusiana (VI) Tel. e Fax. 0424/407311 – Via L. Cappellari 19, 36062 Conco (VI) Tel. e Fax. 0424/704129