



Riferimento n. 24554/22 (da scrivere sempre nella risposta)

Spett.le Comune di Rossano Veneto
PEC: suap.vi@cert.camcom.it

Veneto Strade
S.p.a.
Protocollo generale
25844/2022
23-11-2022
Cl. 07.01.0



Oggetto: Convocazione conferenza di Servizi simultanea in modalità sincrona, su piattaforma zoom, seconda riunione decisoria, per costruzione di un fabbricato produttivo, deposito mezzi e annessi uffici, e adeguamento sismico fabbricato esistente con ampliamento lungo la SR 245 "Castellana" km. 47+500 dx.

ATTO DI ASSENSO

PREMESSO

- che, con atto del 16/11/2022, rif. prot n. 2232/2022, pratica SUAP n. 04124040249-09022022-1027-SUAP 5339-04124040249 Area 128 srl, protocollo Veneto Strade Spa n. 24554/22 è stata indetta Conferenza di servizi simultanea in modalità sincrona, su piattaforma zoom, seconda riunione decisoria, ai sensi dell'art. 14 bis L. n. 241/1990 e ss.mm.ii., per costruzione di un fabbricato produttivo, deposito mezzi e annessi uffici, e adeguamento sismico fabbricato esistente con ampliamento e realizzazione accesso lungo la SR 245 "Castellana" km. 47+440, in asse, dx.

Sulla base della documentazione presentata e per quanto di competenza

NON SI ESPRIME

come già precedentemente detto con nostra nota del 06/07/2022 prot n. 14834/22, alcun parere, per la realizzazione del nuovo fabbricato produttivo mq. 1050,00, in quanto l'intervento ricade fuori fascia di rispetto stradale come definita dall'art. 26 D.P.R. n. 495/92 del Codice della Strada e Regolamento di Esecuzione ed Attuazione.

SI ESPRIME

riconfermando quanto detto con nostra nota *de quo* parere favorevole all'adeguamento sismico del fabbricato esistente con ampliamento in linea senza avanzamento sul fronte strada.

Per quanto riguarda la realizzazione dell'accesso sulla SR 245 "Castellana" km. 47+440 dx, si esprime parere favorevole alla realizzazione dello stesso, chiudendo l'accesso esistente al km. 47+475 dx. Il nuovo accesso dovrà essere di sola entrata a destra ed uscita a destra.

Eventuali riversamenti di acque provenienti dalla strada, generati dalla realizzazione delle opere in argomento lungo l'accesso e/o sulla proprietà ubicati a quota inferiore a quella della viabilità della strada, dovranno essere smaltiti a cura e spese dell'intestatario senza che questo possa pretendere alcun indennizzo da parte di questa Società. Saranno costruite, se necessario, opere di smaltimento delle acque meteoriche di adeguata forma e portanza con convogliamento ai tombini esistenti o di nuova realizzazione.

Veneto Strade spa
Cap. Soc. € 5.163.200 i.v.
P.iva - C.F. e Reg. Imp. 03345230274

Direzione Centrale Mestre
Sede Legale Amministrativa Operativa
Via C. Baseggio, 5
30174 Mestre Venezia
Tel. (+39)0412907711
Fax Area Direzione
(+39)0412907852
Fax Area Manutenzione
(+39)0412907752
Fax Area Progetti-Lavori
(+39)0412907802
segreteria@venetostrade.it
venetostrade@pec.venetostrade.it

Direzione Operativa Belluno
Via Villa Patt, 1
32036 Sedico (BL)
Tel. (+39)0437868111
Fax (+39)0437853283
segreteria@venetostrade.it
venetostradebl@pec.venetostrade.it
www.venetostrade.it





Veneto Strade
S.p.a.
Protocollo generale

25844/2022
23-11-2022
Cl. 07.01.0

Dovrà essere eseguita la pulizia del fosso e posto in opera il manufatto per lo smaltimento delle acque di scolo della sede stradale, posto su sottofondo in magrone di cemento e strato di sabbia, collaudato per sopportare carichi di prima categoria.

**IL RESPONSABILE
DEL SETTORE MANUTENZIONE
Ing. Ivano ZATTONI**

firmato digitalmente



N=1100

E=1900

16-Ott-2020 9:48:7
Prot. n. T45930/2020

Scala originale: 1:2000
Dimensione cornice: 776.000 x 552.000 metri

Comune: ROSSANO VENETO
Foglio: 1

1 Particella: 377




COMUNE DI ROSSANO VENETO
ESTRATTO ORTOFOTO

NORD



COMUNE DI ROSSANO VENETO
ESTRATTO ORTOFOTO

NORD

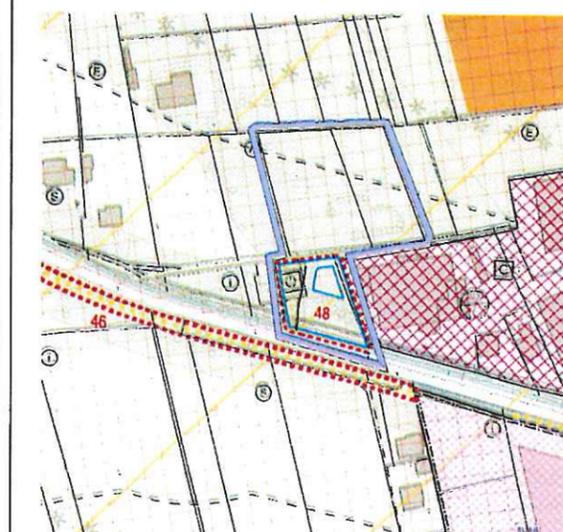


COMUNE DI ROSSANO VENETO
ESTRATTO DEL P.I.
SCALA 1:2000

NORD




COMUNE DI ROSSANO VENETO
ESTRATTO DI MAPPA SCALA 1:2000
FOGLIO 1 MAPP.N.376-377
FOGLIO 2 MAPP.N.1- 2397-585

NORD

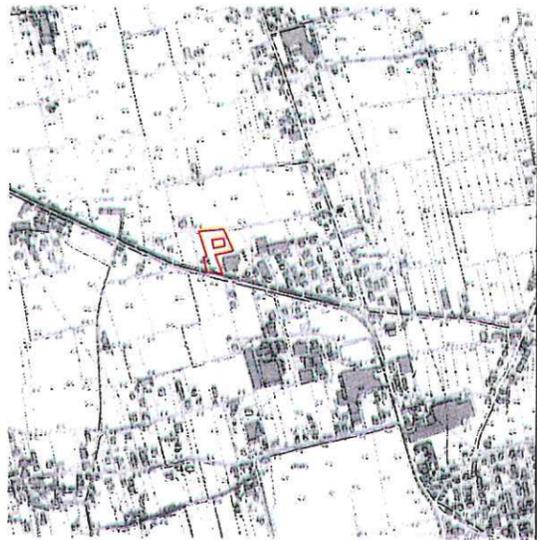

COMUNE DI ROSSANO VENETO
ESTRATTO DELLA C.T.R.
SCALA 1:10000

NORD

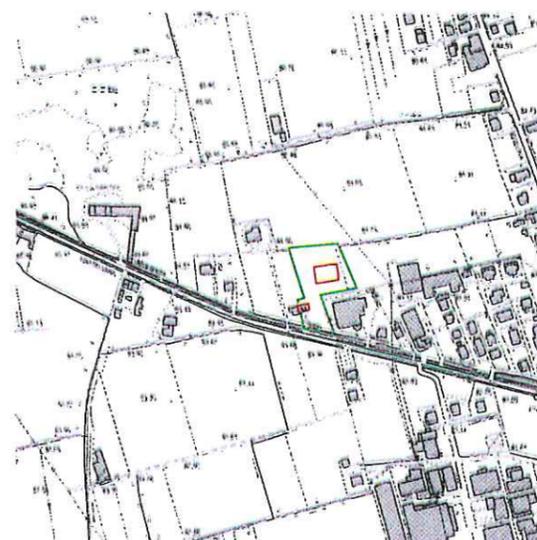

COMUNE DI ROSSANO VENETO
ESTRATTO DELLA C.T.R.
SCALA 1:5000

NORD



COMUNE DI ROSSANO VENETO
ESTRATTO PLANIMETRIA DELLE ROGGE
SCALA 1:10000

NORD



COMUNE DI ROSSANO VENETO PROVINCIA DI VICENZA

LOCALIZZAZIONE: **COMUNE DI ROSSANO VENETO**
S.A.T. TERRELLI - FOGLIO 1 MAPP.N.376-377 FOGLIO 2 MAPP.N.1-585

DITTA PROPRIETARIA

AREA 128 SRL
con sede in ROSSANO VENETO
p.ive.04124040249

DITTA UTILIZZATRICE - COMMITTENTE

A.D.A. s.r.l.
via Navellote n.3/D
36026 - Rossano Veneto - VICENZA-
C.F./P.I. 03734930245

INTERVENTO:
COSTRUZIONE DI UN FABBRICATO
PRODUTTIVO AD USO DEPOSITO
CON ANNESSI UFFICI E ADEGUAMENTO
SISMICO DI FABBRICATO ESISTENTE
ATT.PROCEDURA DI CUI ALL'ART.5 DEL D.P.R.
447/98 e 440/2000

STABDRATI

**INQUADRAMENTO
ESTRATTI**

PROGETTISTI:

**LUCATELLO GEOM. ATTILIO
TRENTIN ING. RICCARDO**


SCALA VARIE

DATA GENN.2022

AGG. --/--/--

TAVOLA N.

01

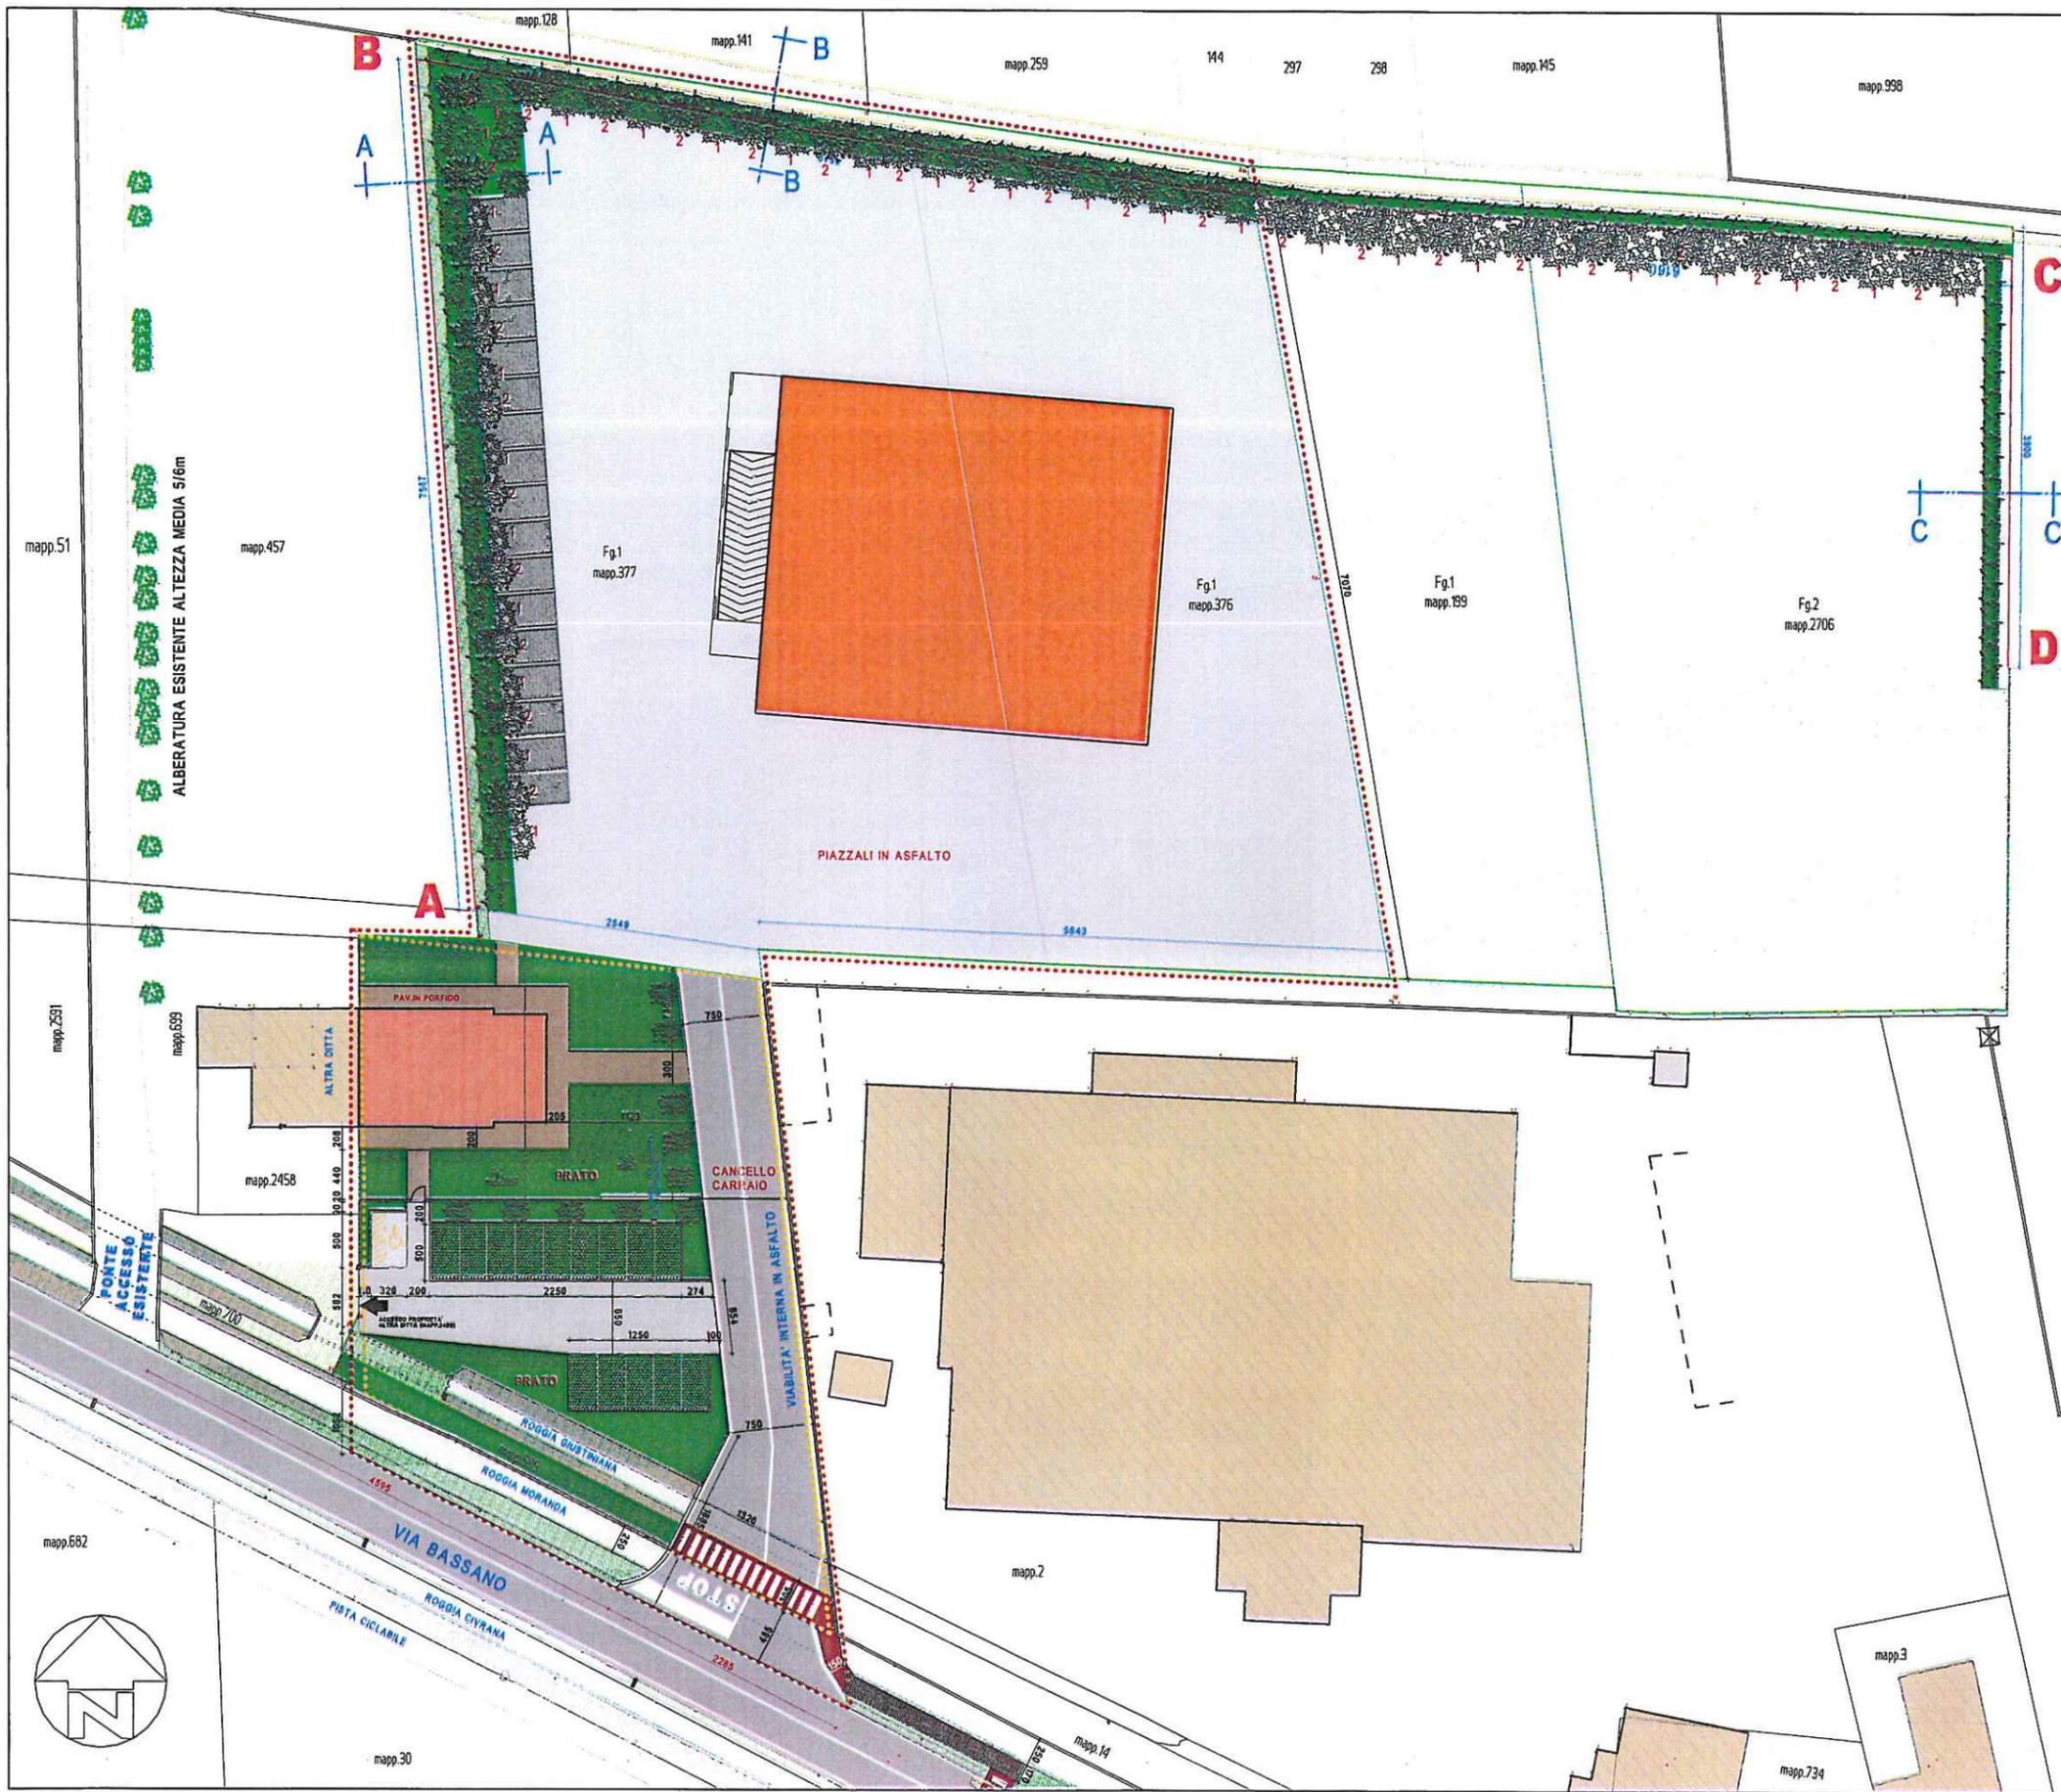

- NUOVO FABBRICATO ARTIGIANALE -CAPANNONE-**
- PALAZZINA UFFICI OGGETTO D'INTERVENTO**
- PIAZZALI E VIABILITA' INTERNA IN ASFALTO**
- AREE A PARCHEGGIO IN GRIGLIATO DI CALCESTRUZZO FORI SATURATI CON GHIAINO LAVATO**
- AREE A PARCHEGGIO IN GRIGLIATO DI CALCESTRUZZO INERBITO**
- PAVIMENTAZIONE IN PORFIDO**
- AREE A PRATO**
- RECINZIONE IN PROGETTO PALI E RETE TRATTI A-B-C-D**
- PERCORSO PEDONALE CON PAVIMENTAZIONE IN LISTONI DI LEGNO**

LEGENDA ALBERI

- SIEPE DI PHOTINIA (LAURO ROSSO) PER MASCHERAMENTO ALTEZZA ML2,5/3,00**
- CARPINO - ALTEZZA ML 6,00 ml**
- 1** **PIOPPO - ALTEZZA 12m**
- 2** **ONTANO NERO - ALTEZZA 10m**

**COMUNE DI ROSSANO VENETO
PROVINCIA DI VICENZA**

REALIZZAZIONE: COMUNE DI ROSSANO VENETO
OGGETTO: AREA 128 SRL
 con sede in ROSSANO VENETO
 p.iva 04124040245

INTERVENTO:
 COSTRUZIONE DI UN FABBRICATO
 PRODUTTIVO AD USO DEPOSITO
 CON ANNESSI UFFICI E ADEGUAMENTO
 SISMICO DI FABBRICATO ESISTENTE
 ATT. PROCEDURA DI CUI ALL'ART.5 DEL D.P.R.
 447/99 e 440/2000

PROGETTISTI:
LUCATELLO GEOM. ATTILIO
TRENTIN ING. RICCARDO

ELABORATI:
**PLANIMETRIA
 SISTEM. ESTERNA**

SCALA 1:250 TAVOLA N.
02A

DATA GENN.2022
 AGG. ---/---/---