studio associato
MORO

STUDIO ASSOCIATO MORO
Via San Carlo Borromeo, 52
36061 BASSANO DEL GRAPPA (VI)
Tel. e Fax 0424 31130
info@studioassociatomoro.com
www.studioassociatomoro.com
c.f. e p.iva 02980420240

MAURO MORO
geometra

MAURO ZANCHIN
ingegnere
Via Julia, 18
36060 Romano d'Ezzelino (VI)
Tel. 348 0025064
m.zanchin@alice.it

COMUNE DI ROSSANO VENETO
PROVINCIA DI VICENZA

LAVORO
PIANO DI RECUPERO "SANDRI"

ELABORATO
DOCUMENTAZIONE FOTOGRAFICA

COMMITTENZA

SANDRI MIRKO
Quartiere Generale Giardino, 11/B – 36028 Rossano Veneto (VI)

TRENTO RUGGERO
Quartiere Generale Giardino, 27 – 36028 Rossano Veneto (VI)

I TECNICI

GEOM. MAURO MORO

ING. MAURO ZANCHIN

DATA
16.02.2022

CONI VISUALI – PLANIMETRIA STATO ATTUALE scala 1:200

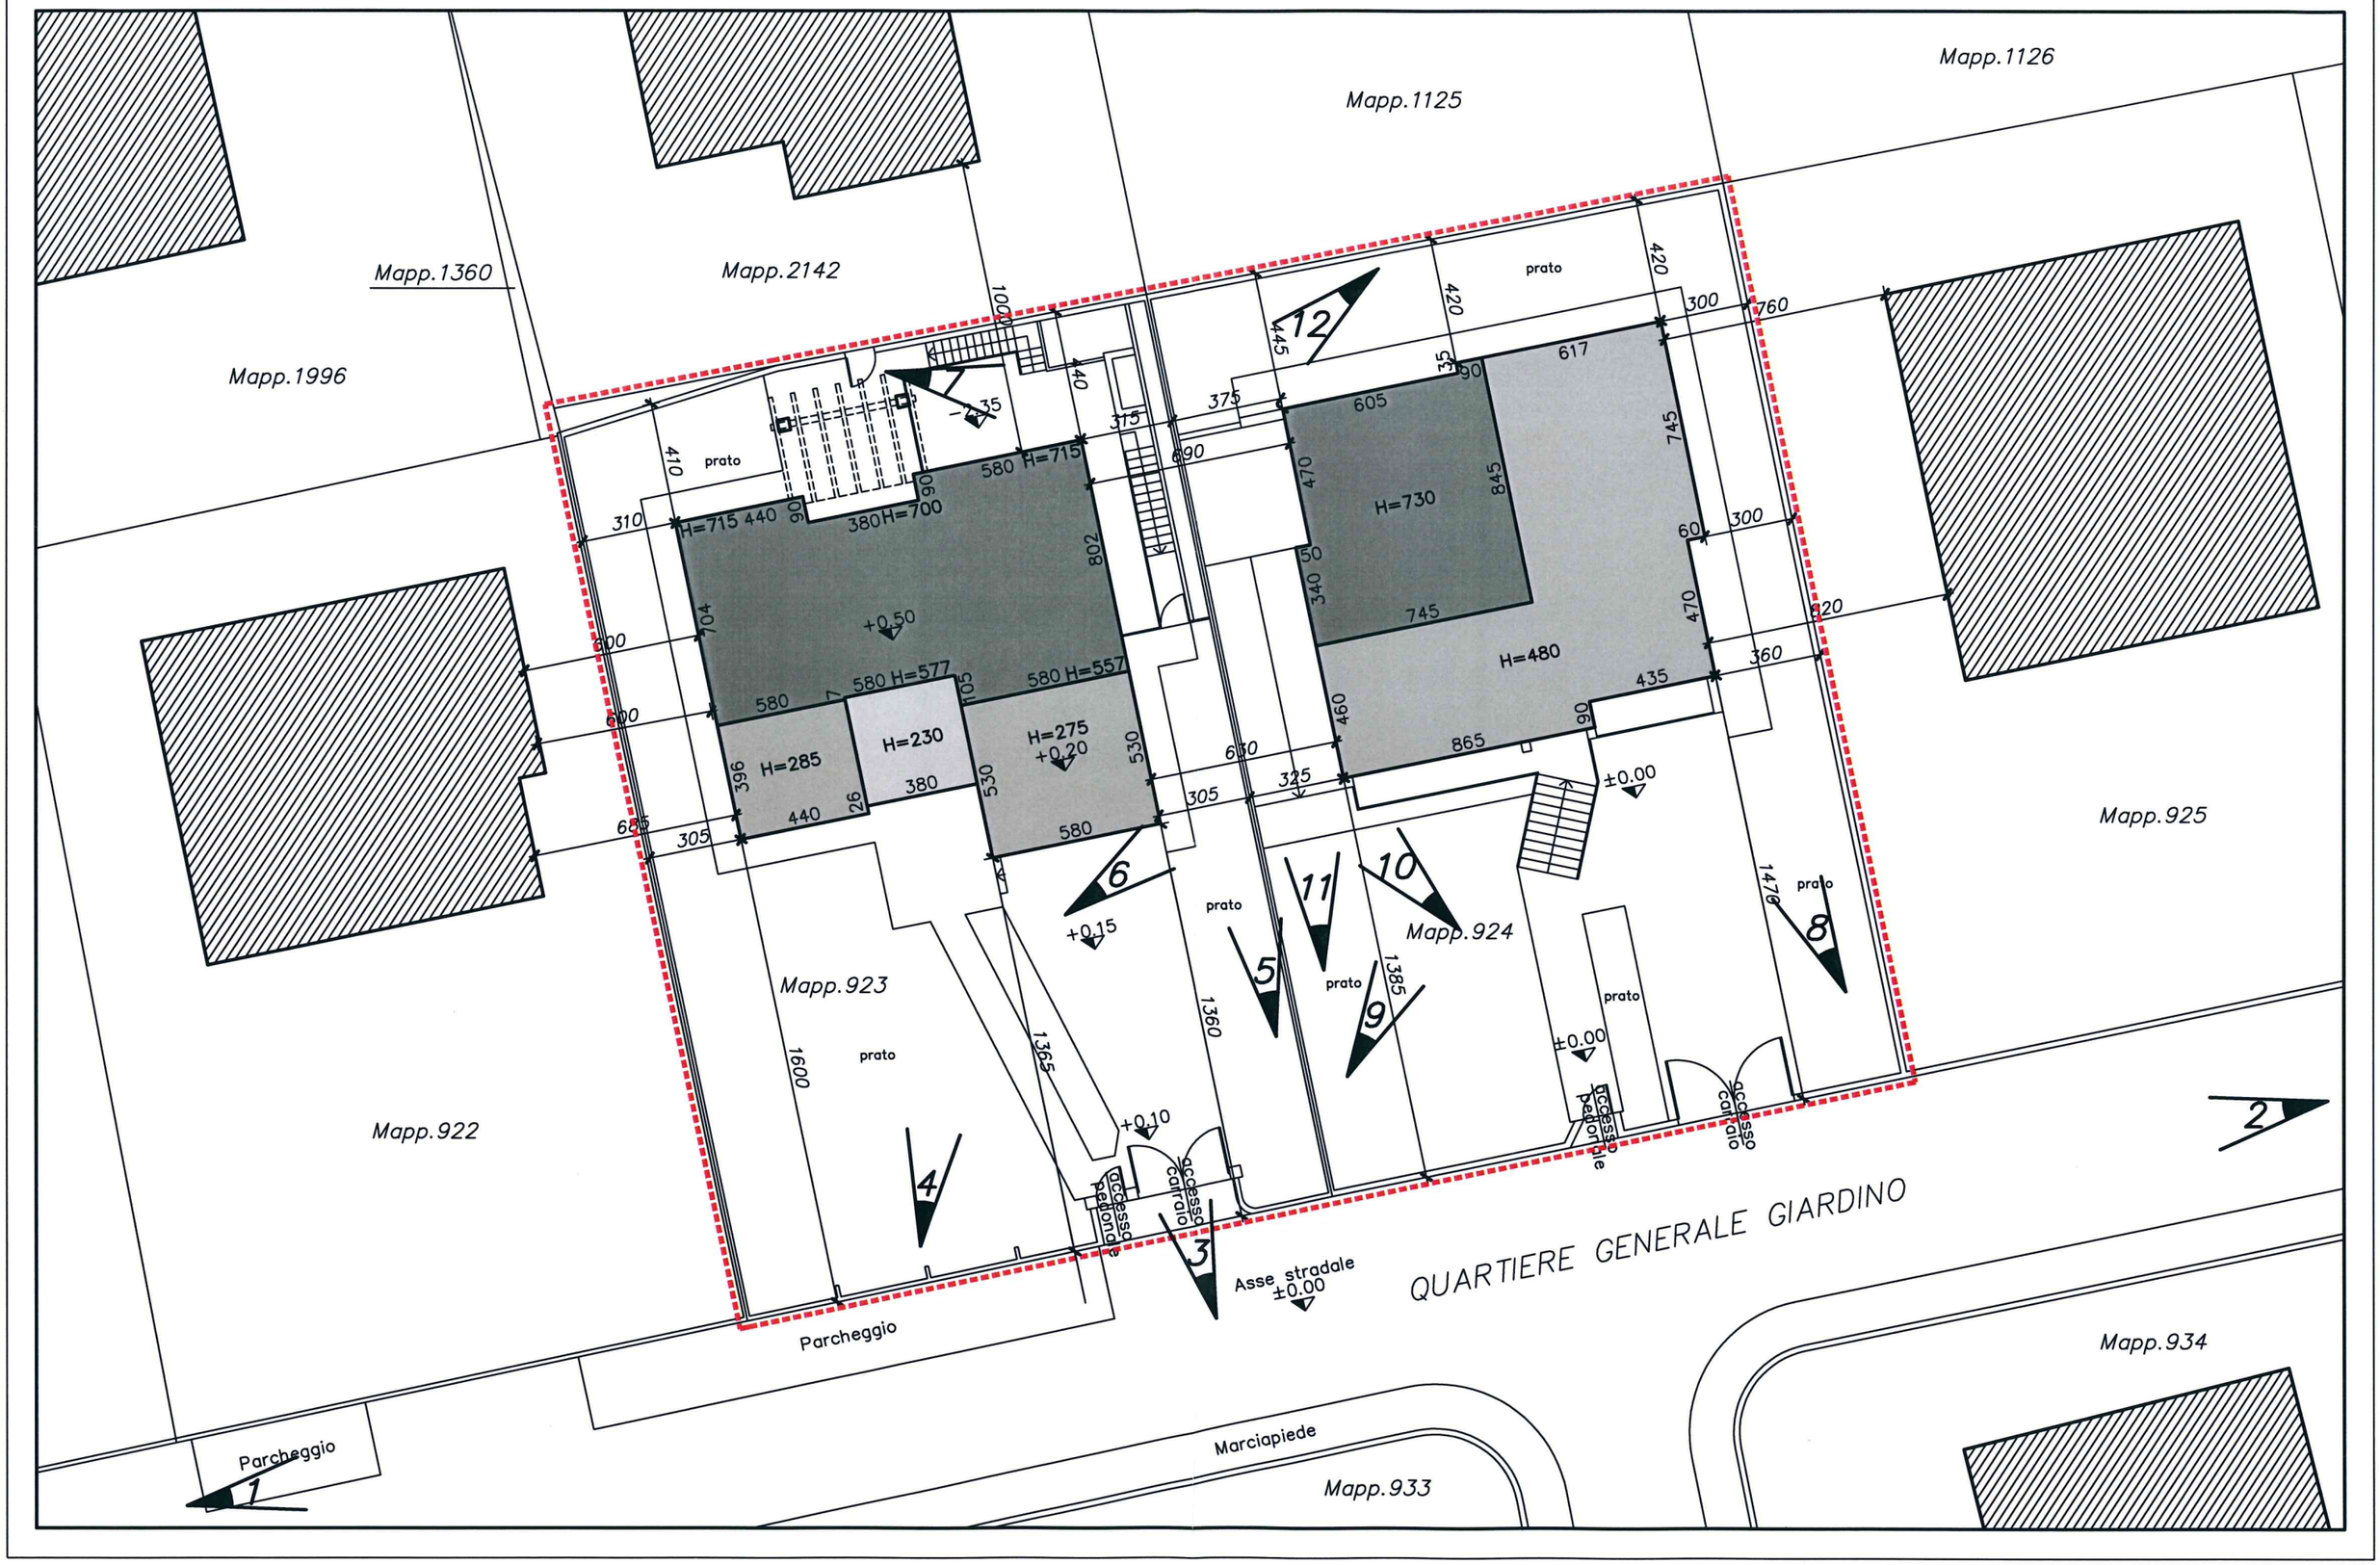

PERIMETRO AREA OGGETTO DI PIANO DI RECUPERO

PLANIVOLUMETRICO FABBRICATI OGGETTO DI PIANO DI RECUPERO

FABBRICATI NON OGGETTO DI PIANO DI RECUPERO

VISTA 1

VISTA 2

VISTA 3

VISTA 4

VISTA 5

VISTA 6

VISTA 7

VISTA 8

VISTA 9

VISTA 10

VISTA 11

VISTA 12