

Studio tecnico Lucatello Geom. Attilio

Via San Luigi n° 14 tel.0424/541147 - TEZZE SUL BRENTA (VI) –

Ditta richiedente :

CINEL ORAZIO

C.F.:CNL RZO 63T16 A703S

CECCHETTO MARIELLA

C.F.:CCC MLL 61D54 C111B

Via Bessica n. 21

36028 Rossano Veneto (VI)


Oggetto: MODIFICA AL PIANO DI RECUPERO DENOMINATO “CINEL-CECCHETTO”

DOCUMENTAZIONE FOTOGRAFICA

Rossano Veneto 23/06/2022

Il tecnico
Lucatello geom. Attilio



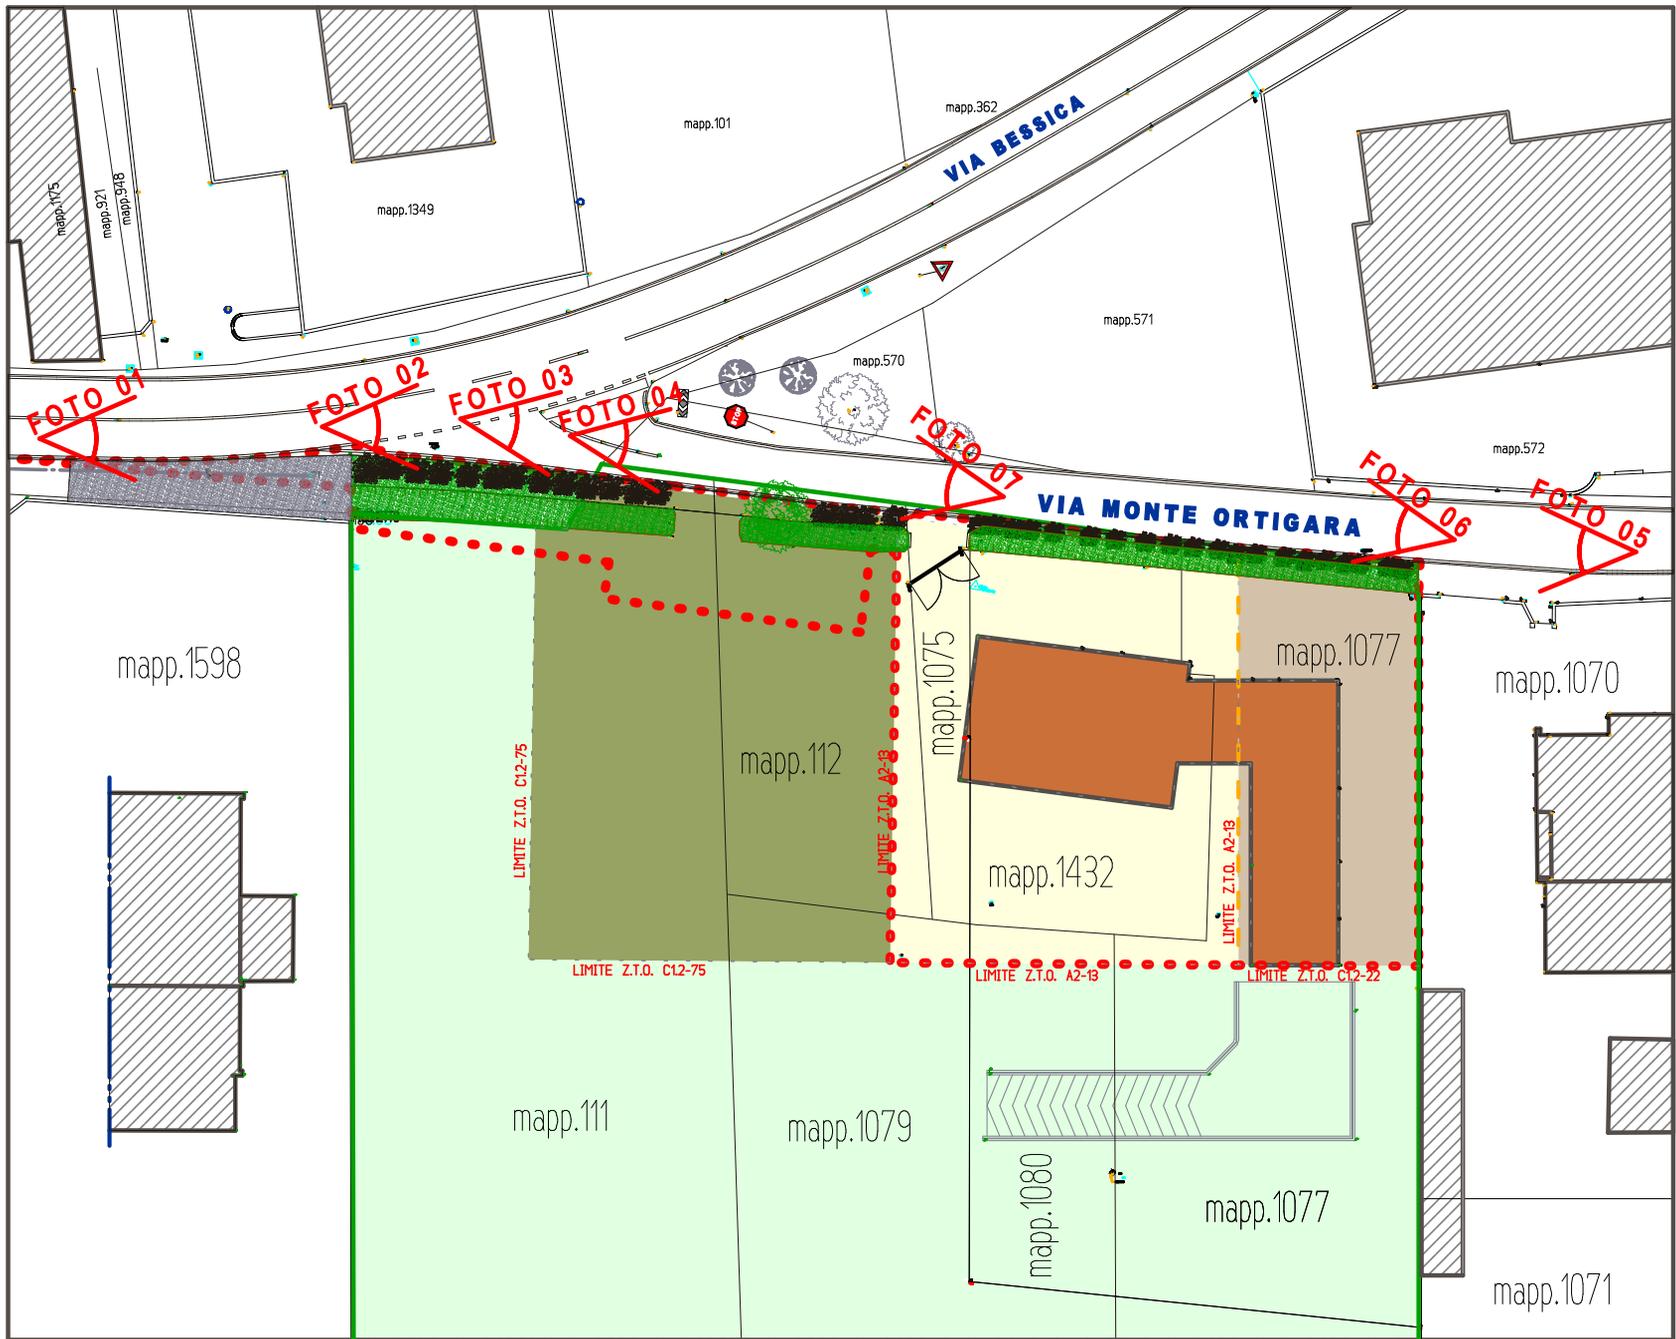

**INGRANDIMENTO SCALA 1:500
RIPORTANTE I CONI DI RIPRESA**



FOTO 01



FOTO 02



FOTO 03



FOTO 04



FOTO 05



FOTO 06



FOTO 07