




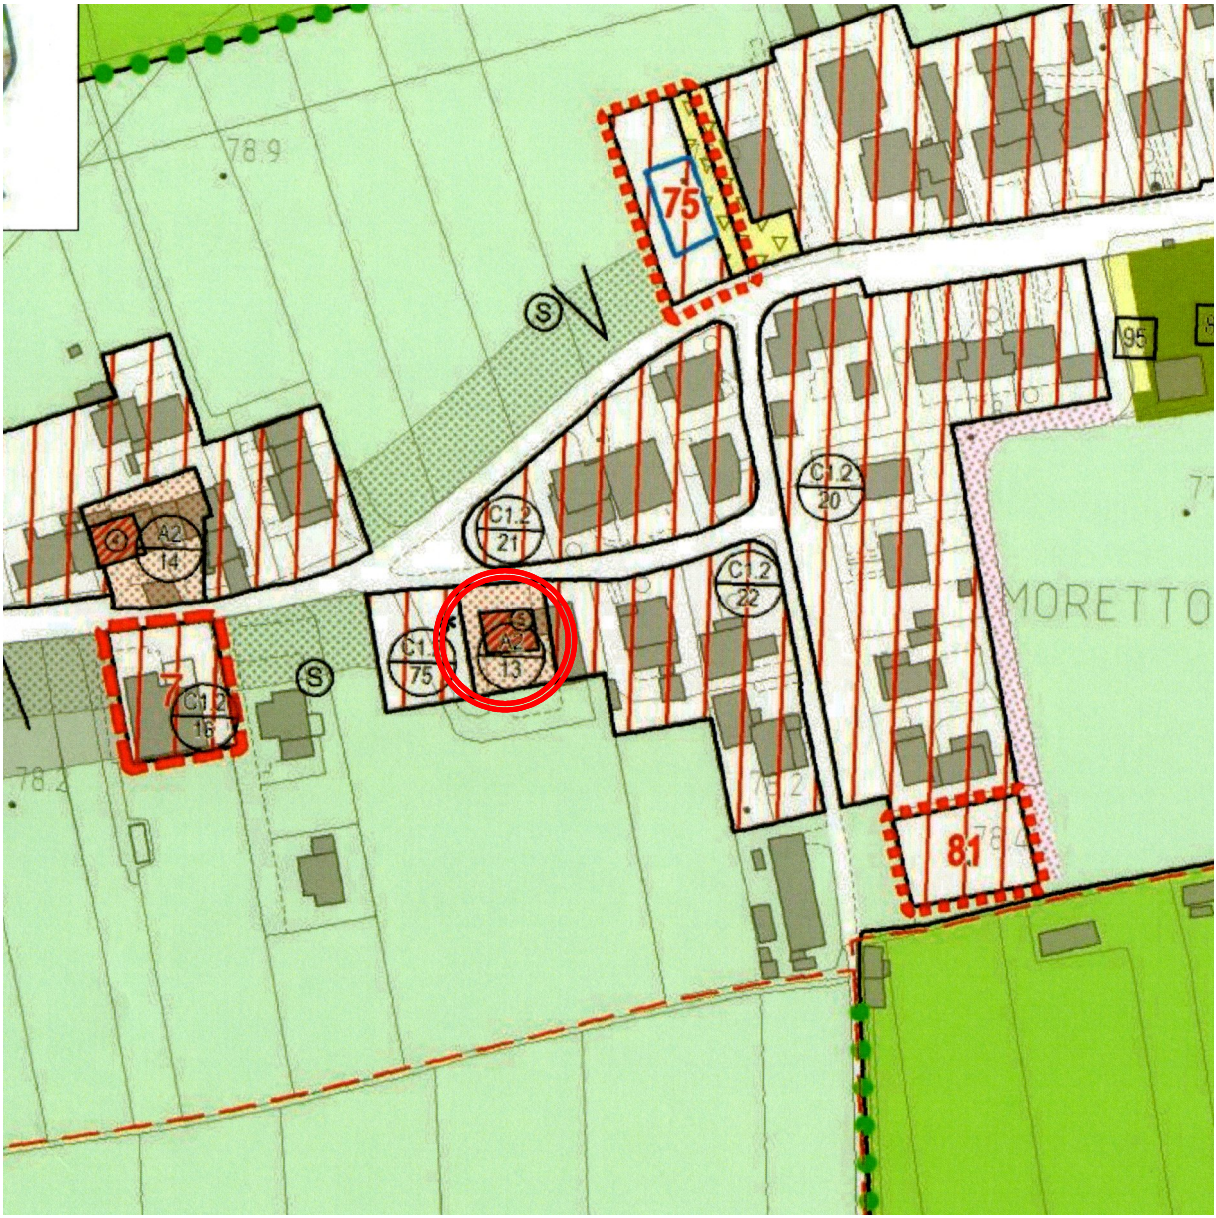

COMUNE DI ROSSANO VENETO
ESTRATTO DI MAPPA SCALA 1:2000
FOGLIO 4 mapp. n.112-1075-1432-1077
e parte dei mappali 111-1079-1080

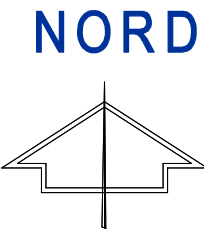

COMUNE DI ROSSANO VENETO
ESTRATTO DEL P.I.
SCALA 1:2000

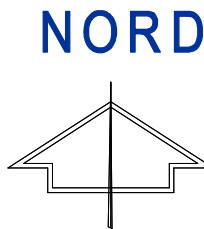

COMUNE DI ROSSANO VENETO
PROVINCIA DI VICENZA

LOCALIZZAZIONE: **COMUNE DI ROSSANO VENETO**
CAT.TERRENI : FOGLIO 4 mapp. n.112-1075-1432-1077
e parte dei mappali n. 111-1079-1080

DITTA RICHIEDENTE
CINEL ORAZIO
c.f.:CNL RZO 63T16 A703S
CECCHETTO MARIELLA
c.f.:CCC MLL 61D14 C111X

INTERVENTO:
MODIFICA AL PIANO DI RECUPERO
DENOMINATO:
"CINEL-CECCHETTO"

ELABORATI
**INQUADRAMENTO
ESTRATTI**

SCALA 1:2000

TAVOLA N.

DATA GIUGNO 2022
AGG. ---/---/---

01

PROGETTISTA



STUDIO TECNICO geom.A.LUCATELLO

TEZZE SUL BRENTA (VI) - VIA SAN LUIGI N.14 - TEL.0424/541147