

LIMITE PROPRIETA' CATASTALE LIMITE Z.T.O. C1.2-22 SUP. 313,13 mg PERIMETRO AREA D'INTERVENTO LIMITE PIANO DI RECUPERO LIMITE Z.T.O. C1.2-75 SUP. 731,00 mg SUP.TOTALE MQ 980,00


LIMITE Z.T.O. A2-13 SUP. 643,00 mg RICADENTE ALL'INTERNO DEL P.R.

AREA AGRICOLA IN PROPRIETA'

- PDC n. 3400 del 23/12/2010 - DIA 2015/0165 prot.016803 del 25/11/2015 - SCIA 2016/0151/SCIA prot.12.318 del 16/09/2016

UBICAZIONE NUOVI PARCHEGGI PUBBLICI MQ 56,70

FABBRICATO ESISTENTE AUTORIZZATO CON :

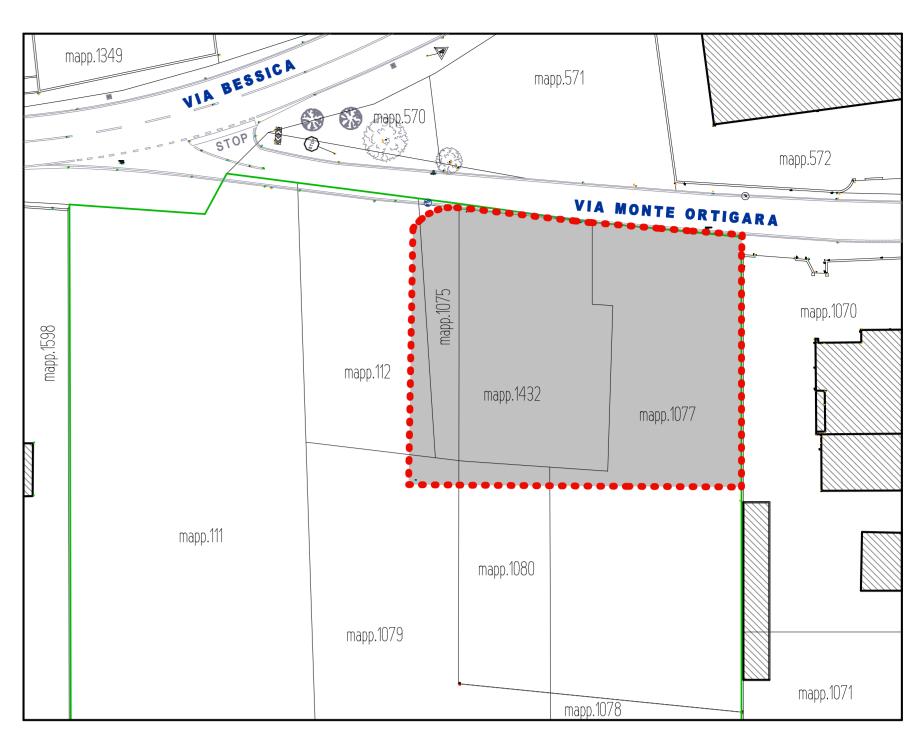

PERIMETRO AREA D'INTERVENTO LIMITE PIANO DI RECUPERO SUP.TOTALE MQ 980,00

INDIVIDUZIONE CATATASTALE DELLE AREE RICADENTI ALL'INTERNO DEL P.R. **SCALA 1:500**

