


PIANO DI LOTTIZZAZIONE RESIDENZIALE VIA SAN ZENONE		 Comune di Rossano Veneto	 Provincia di Vicenza
Proponenti EDILMARCO S.r.l. P.Iva 05211690267		RELAZIONE FOTOGRAFICA	
		Dicembre 2022	
Collaboratori Geom. Tonietto Erika	Progettista Arch. Tonietto F. Antonio		Allegato B

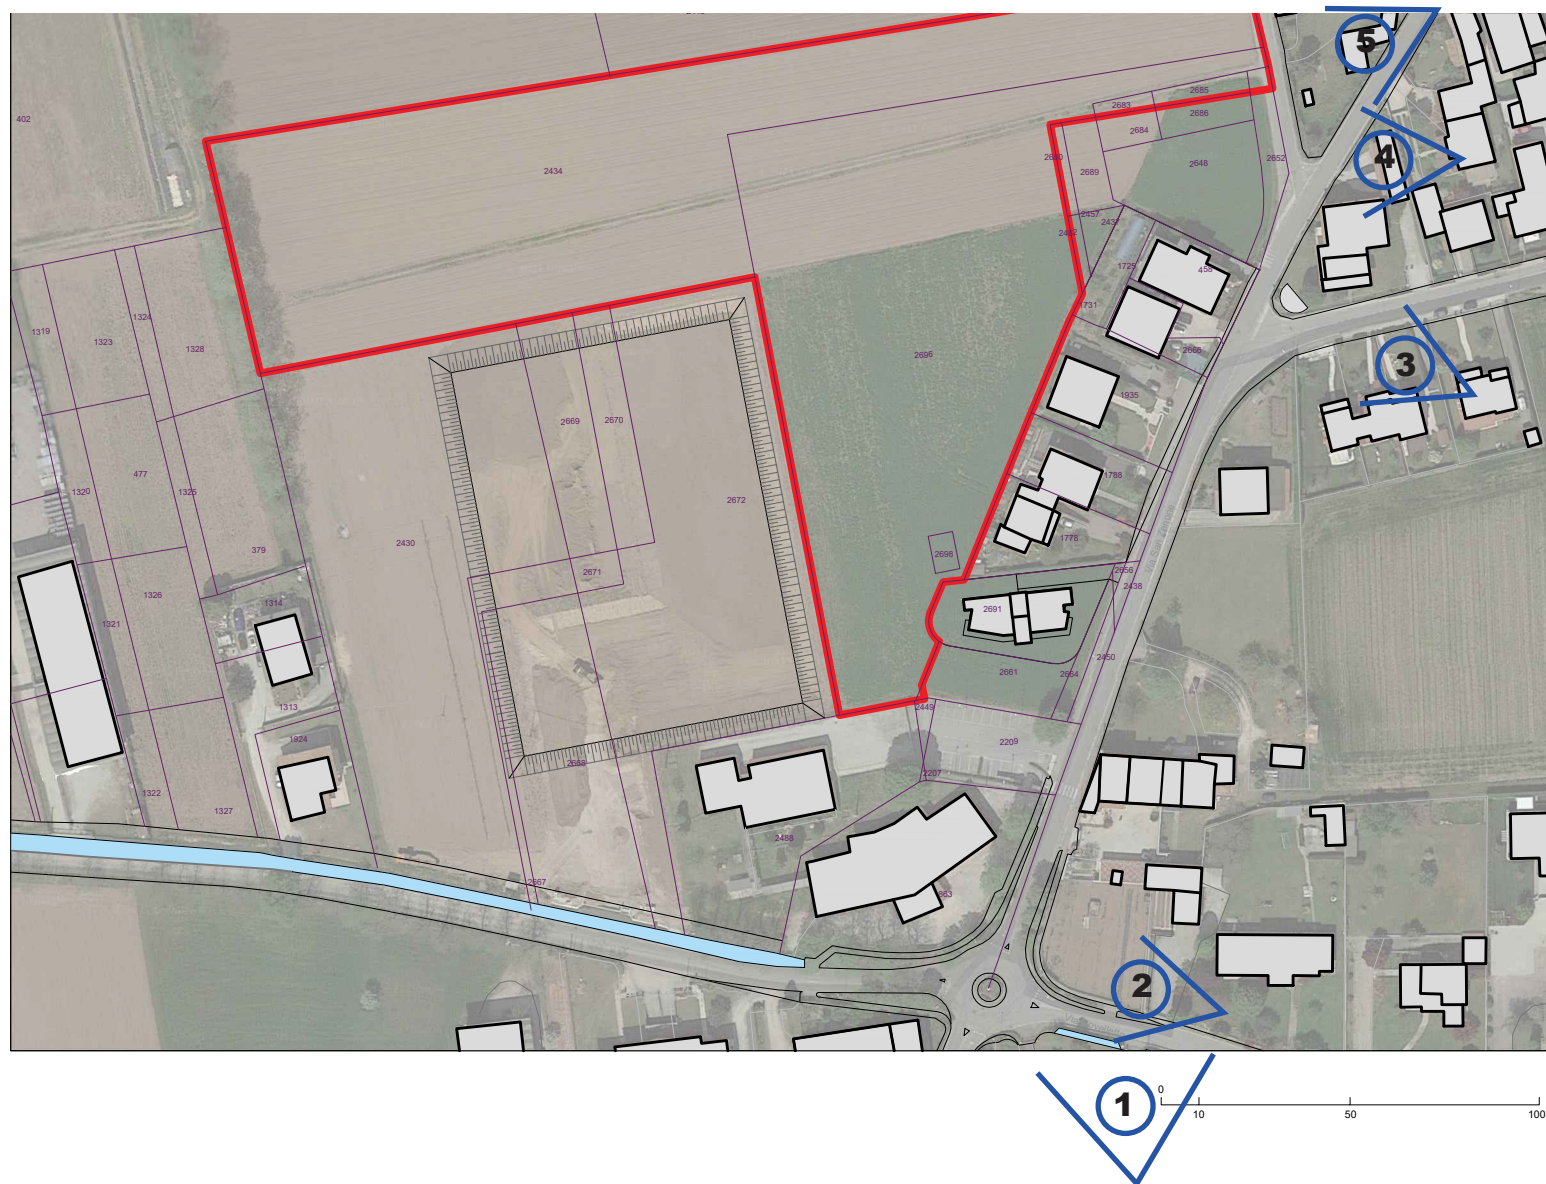

Planimetria stato di fatto
scala 1:1500



Cono 1



Cono 2



Cono 3



Cono 4



Cono 5

