

STUDIO TECNICO ASSOCIATO SEMBENELLI

Studio di Architettura, Urbanistica, Progettazione Urbana e Territoriale

geom. Mauro Sembenelli - arch. Marco Sembenelli

36028 Rossano Veneto (VI) via Roma, n° 29 - tel. 0428484742 - info@studiosembenelli.it

COMUNE DI ROSSANO VENETO

PIANO DI RECUPERO "GLI ORTI"

IN VARIANTE AL PIANO DEGLI INTERVENTI

INTEGRAZIONE

Aprile 2025

ESTRATTI

PLANIMETRIA

SCALA

1:500-2000-10000

Progettista

Arch. Marco Sembenelli

Comittente

-Rodighiero Pietro

36028 Rossano Veneto (VI)

Collaboratori





Geom. Graziano Lazzarotto

Geom. Mauro Sembenelli

TAVOLA

1

A norma di legge è vietata la riproduzione e l'uso anche parziale del presente elaborato senza autorizzazione scritta del progettista. ALL RIGHTS RESERVED.

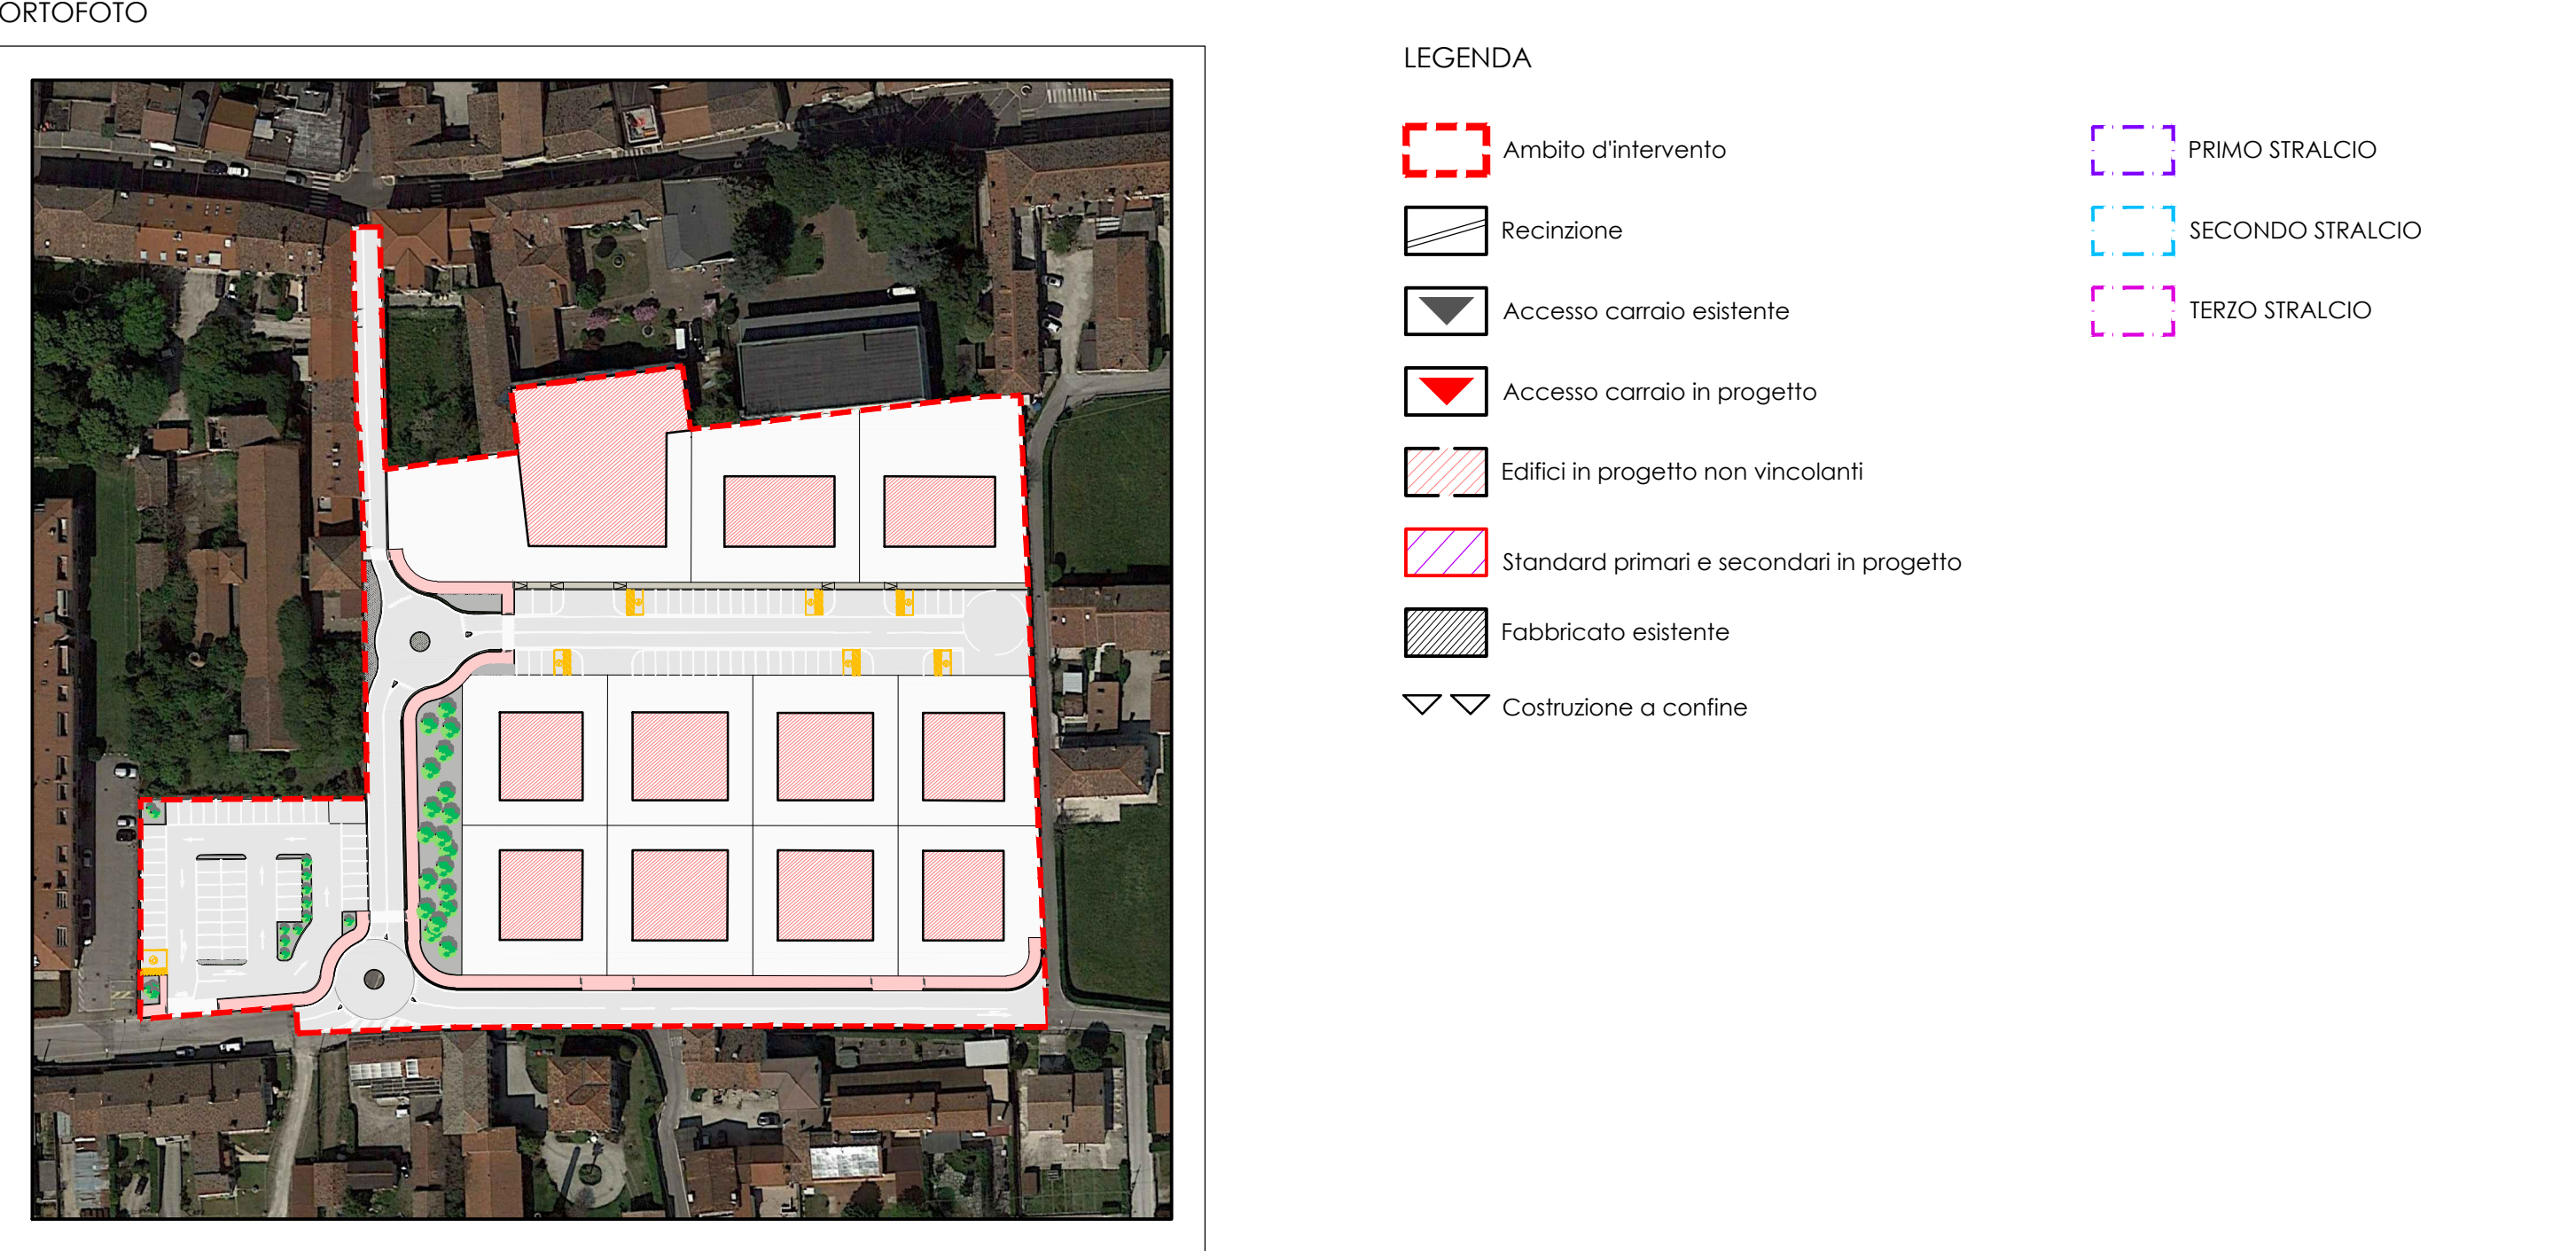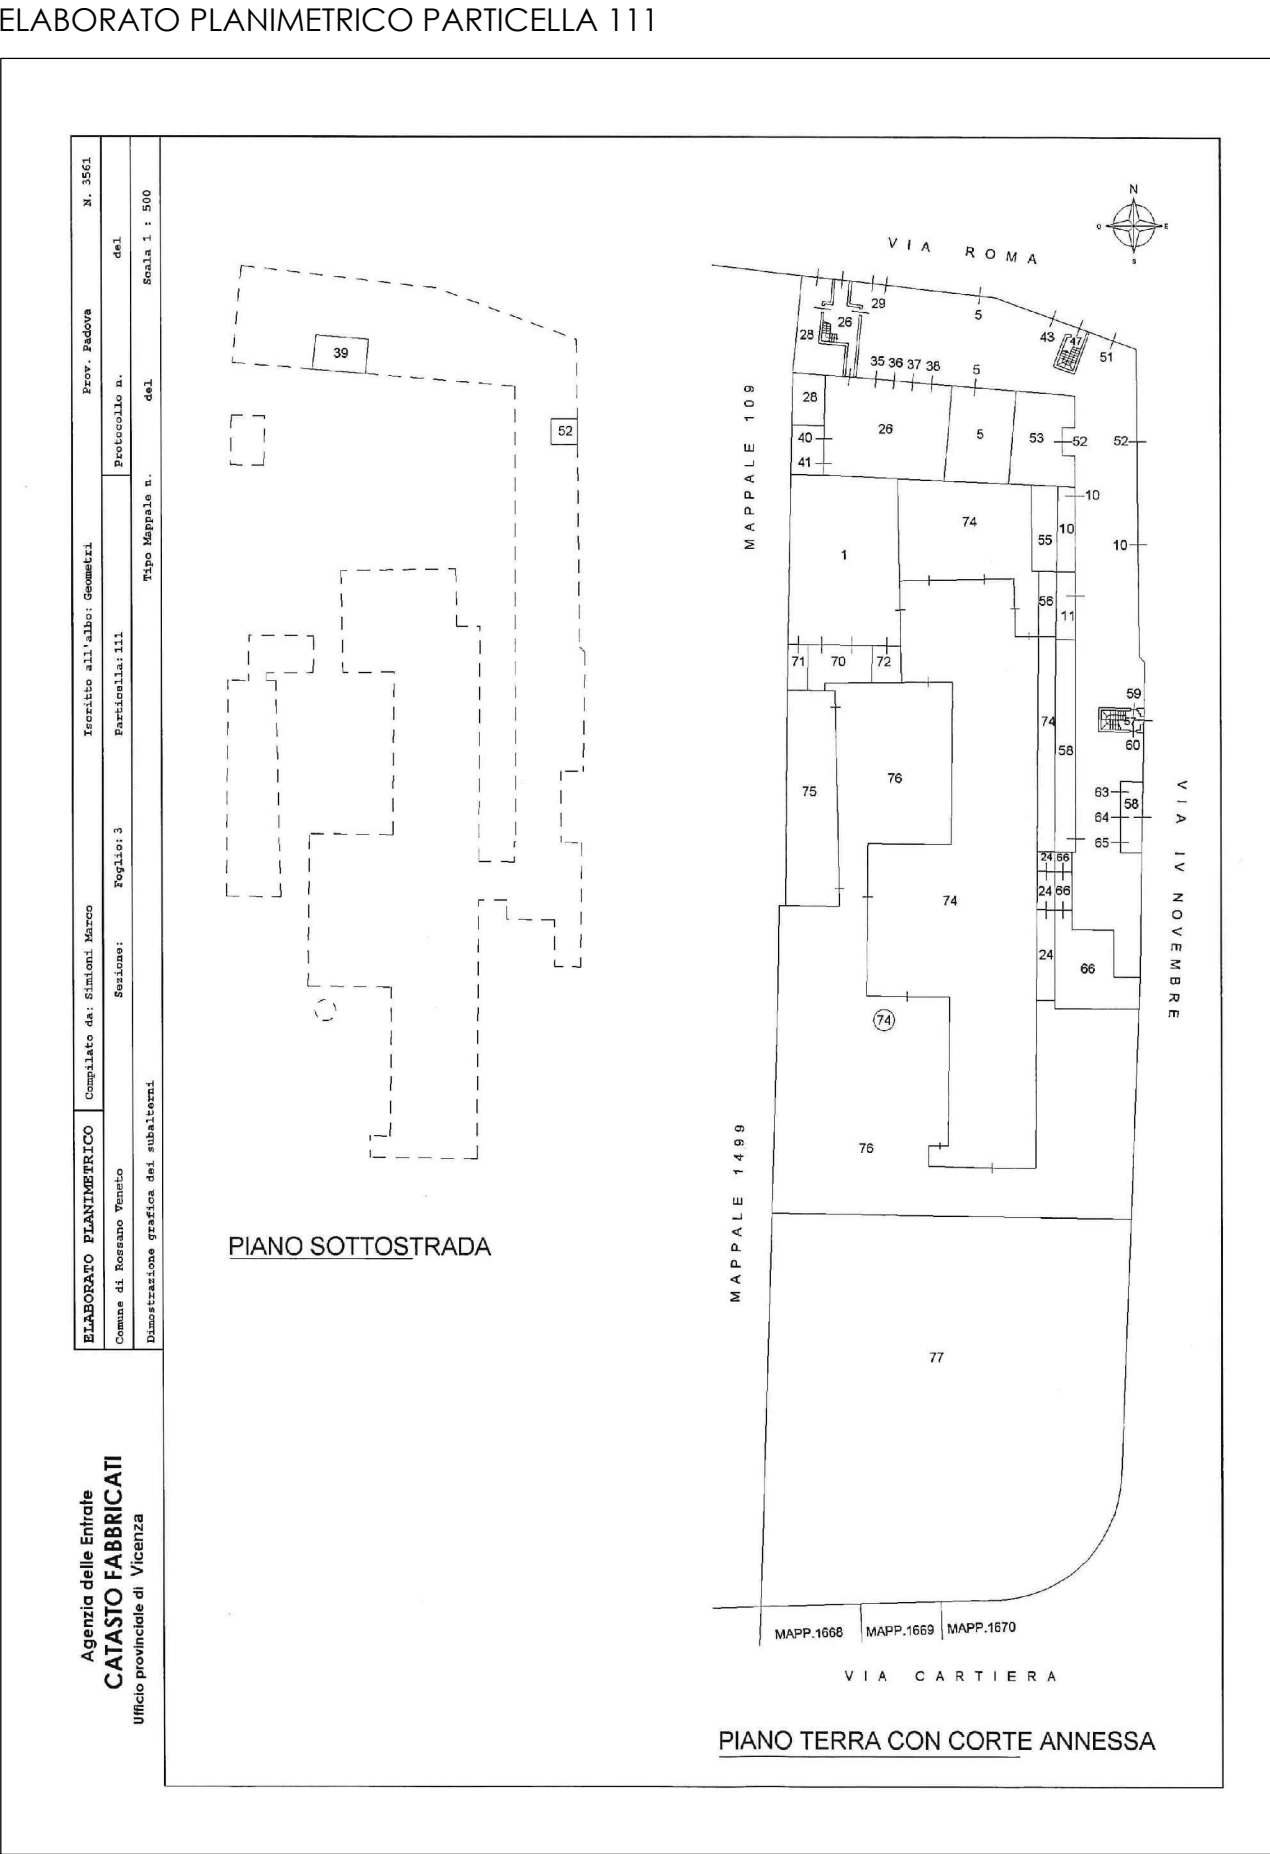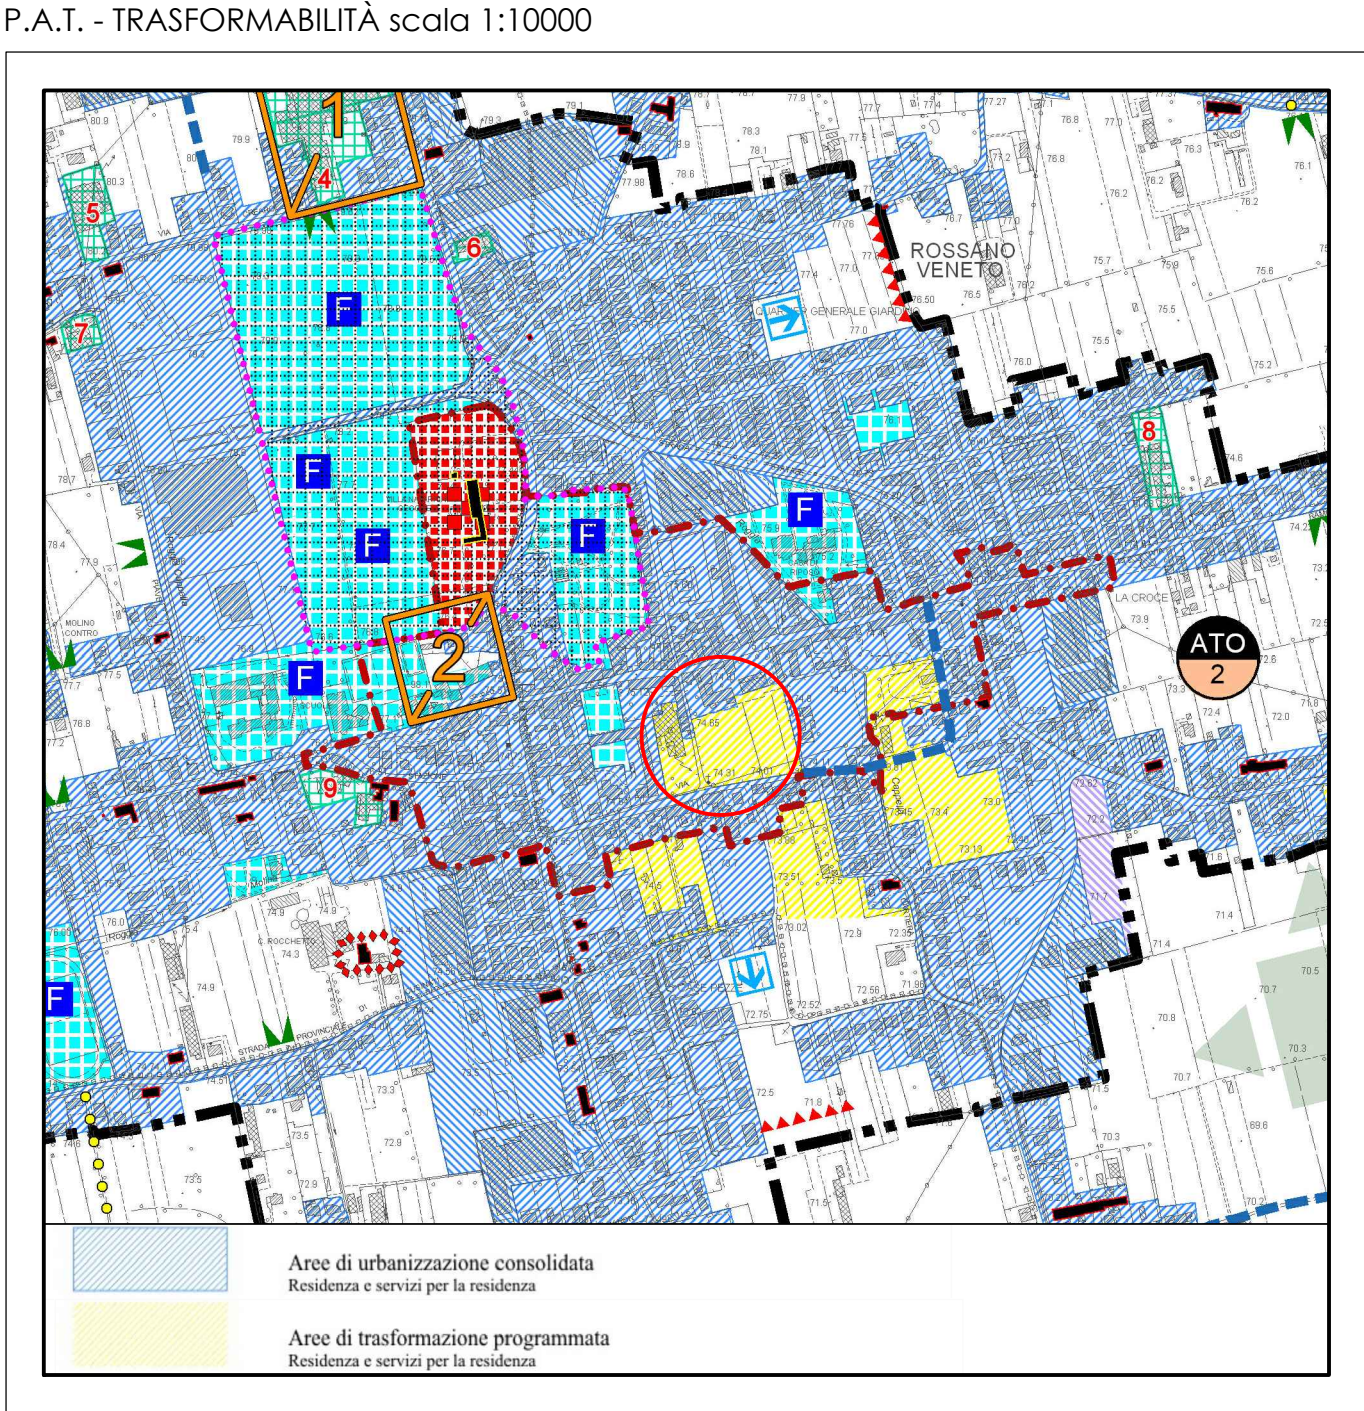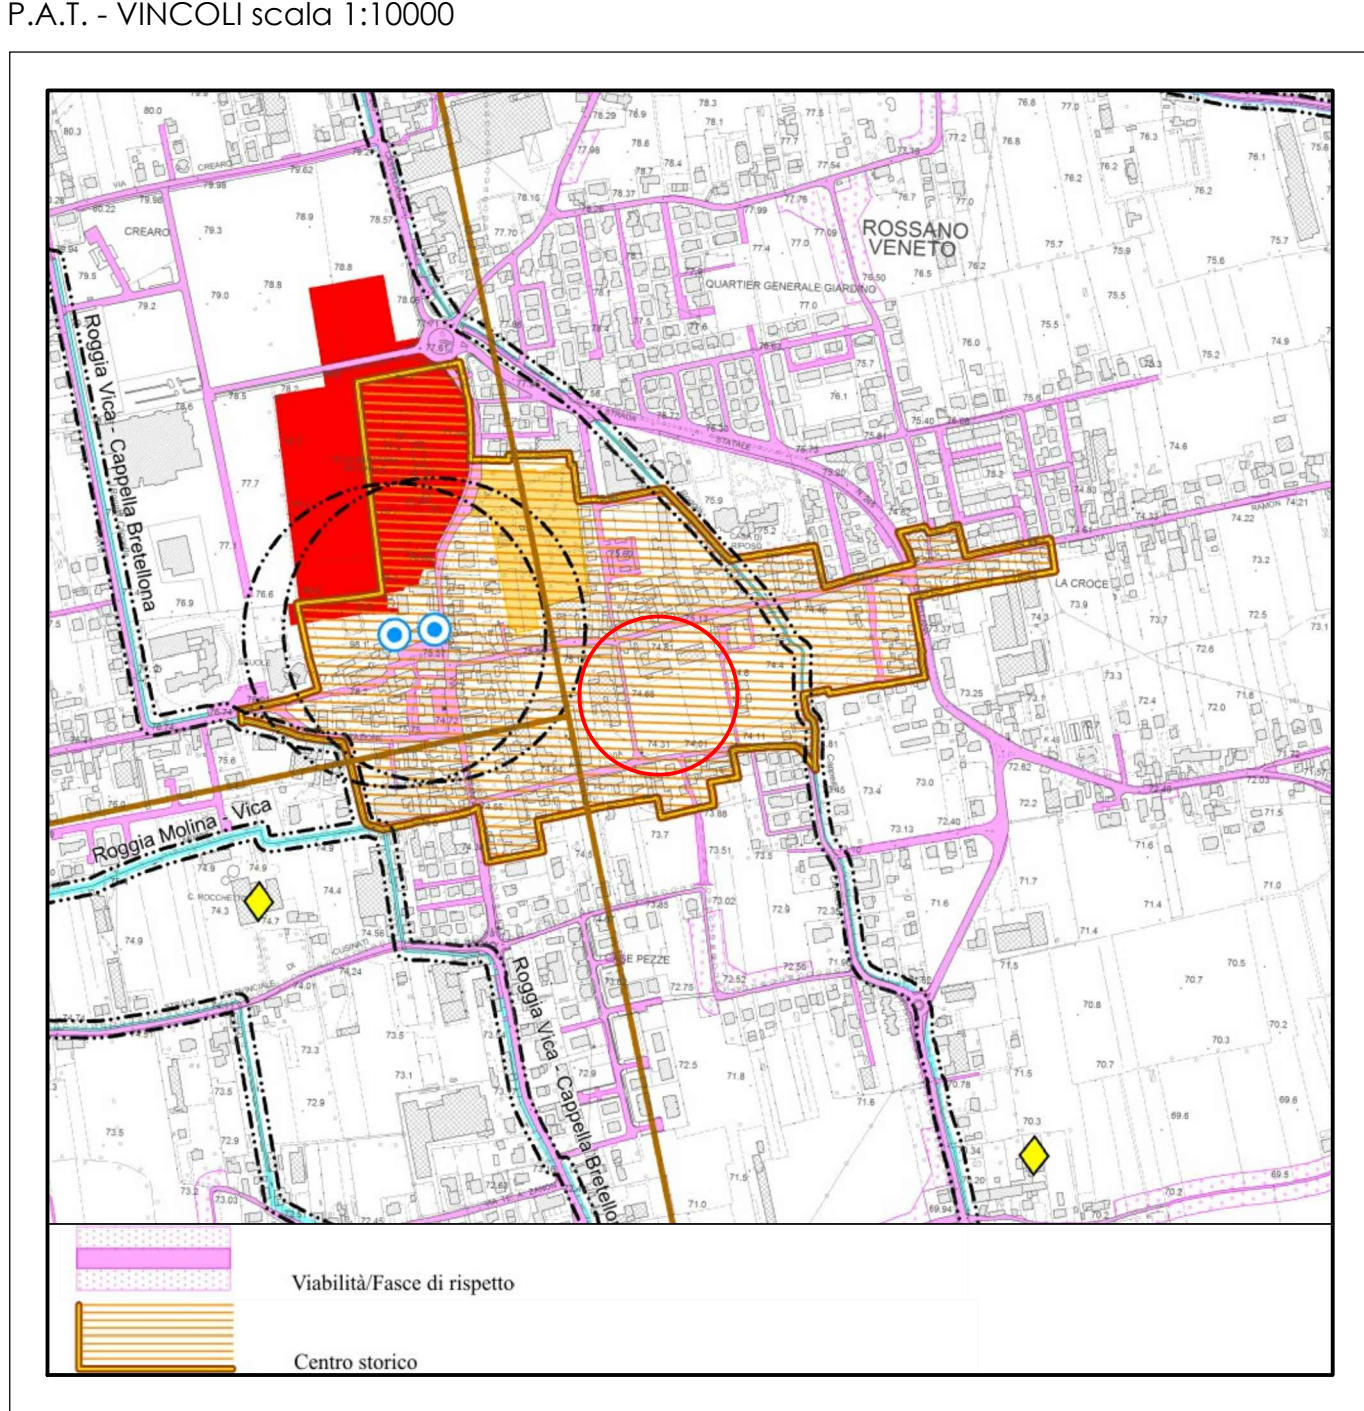

- LEGENDA
- Ambito d'intervento
 - Recinzione
 - Accesso carraio esistente
 - Accesso carraio in progetto
 - Edifici in progetto non vincolanti
 - Standard primari e secondari in progetto
 - Fabbricato esistente
 - Costruzione a confine
 - PRIMO STRALCIO
 - SECONDO STRALCIO
 - TERZO STRALCIO

