




COMUNE DI ROSSANO V.
Provincia di Vicenza

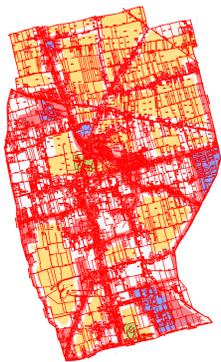


Il Sindaco

Il Segretario
Comunale

Il tecnico

dall'ing. arch. G. Rossi
n. 2100
ORDINE DI PADOVA

oggetto					
ZONIZZAZIONE ACUSTICA					
cod. lavoro	aggiornamento	cod. lov.	file	data progetto	scad.
A/00VI-011	Novembre 2005	A0-5.000	1Ros5.000.dwg	Gennaio 2001	1: 5.000
D.N.A. s.r.l.		via S. Sofia, 186/a 35121 Padova Tel. 049.656788		U ₂	
SOCIETA' DI INGEGNERIA PER LA PREVENZIONE, LA GESTIONE AMBIENTALE E LA SICUREZZA NEI LUOGHI DI LAVORO					

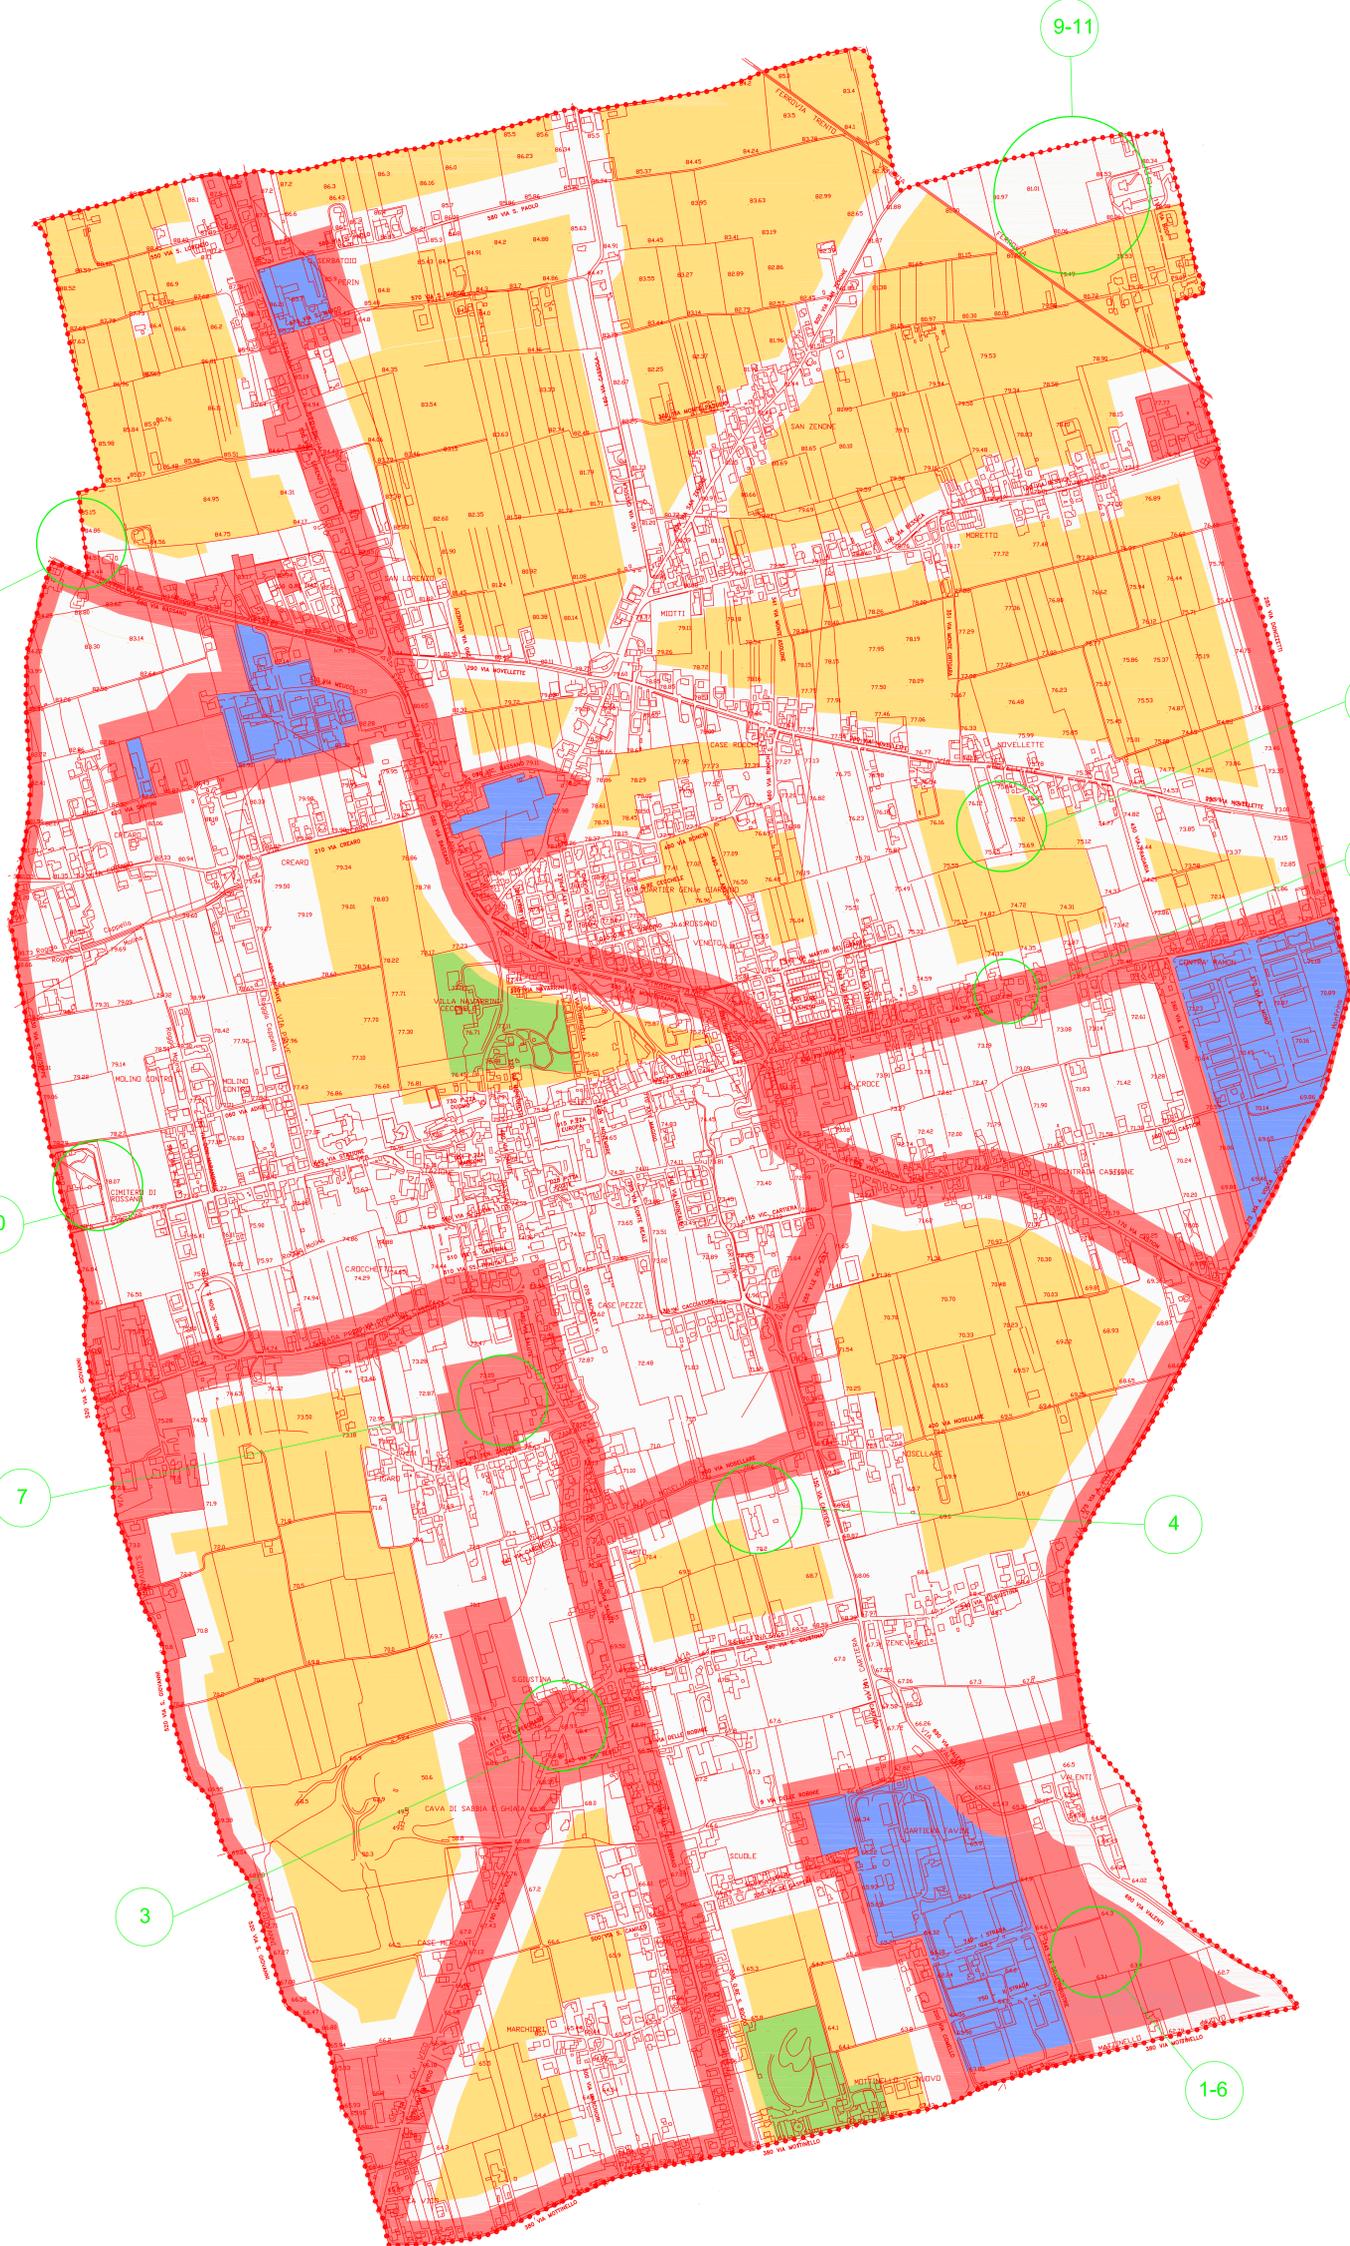

ZONING	SMBOLOGIA	DESCRIZIONE	GIURNO-NOTT.
CLASSE I		AREE PARTICOLARMENTE PROTETTE AREE NELE QUALI LA QUALITA' RAPPRESENTA UN ELEMENTO DI BASE PER LA LORO UTILIZZAZIONE - AREE DESTINATE AL RIFUGIO ED ALLO SVAGO - AREE RESIDENZIALI RURALI AREE DI PARTICOLARE INTERESSE URBANISTICO, PARCHI PUBBLICI	50-40
CLASSE II		AREE DESTINATE AD USO PREVALENTEMENTE RESIDENZIALE AREE URBANE INTERESSATE PREVALENTEMENTE DA TRAFFICO VEICOLARE LOCALE, CON BASSA DENSITA' DI POPOLAZIONE, CON LIMITATA PRESENZA DI ATTIVITA' COMMERCIALI ED ASSENZA DI ATTIVITA' INDUSTRIALI ED ARTIGIANALI	55-45
CLASSE III		AREE DI TIPO MISTO AREE URBANE INTERESSATE DA TRAFFICO VEICOLARE LOCALE O DI ATTRAVERSAMENTO, CON MEDIA DENSITA' DI POPOLAZIONE, CON PRESENZA DI ATTIVITA' ARTIGIANALI E CON ASSENZA DI ATTIVITA' INDUSTRIALI ED ASSENZA DI ATTIVITA' CHE IMPIEGANO MACCHINE OPERATRICI	60-50
CLASSE IV		AREE DI INTENSA ATTIVITA' UMANA AREE URBANE INTERESSATE DA INTENSO TRAFFICO VEICOLARE CON ALTA DENSITA' DI POPOLAZIONE, CON ELEVATA PRESENZA DI ATTIVITA' COMMERCIALI E OFFICI CON PRESENZA DI ATTIVITA' ARTIGIANALI LE AREE IN PROSSIMITA' DI STRADE DI GRANDE COMUNICAZIONE E DI LINEE FERROVIE, LE AREE PORTUALI LE AREE CON LIMITATA PRESENZA DI PICCOLE INDUSTRIE.	65-55
CLASSE V		AREE PREVALENTEMENTE INDUSTRIALI AREE INTERESSATE DA INSEDIAMENTI INDUSTRIALI E CON SCARSITA' DI ABITAZIONI	70-60
CLASSE VI		AREE ESCLUSIVAMENTE INDUSTRIALI AREE ESCLUSIVAMENTE INTERESSATE DA ATTIVITA' INDUSTRIALI E PRIVE DI INSEDIAMENTI ABITATIVI	70-70
n°		NUMERO DELLE OSSERVAZIONI	