

- SINTESI DEGLI INTERVENTI MINIMI DA REALIZZARE:
1. REALIZZAZIONE NUOVA SOGLIA ANTISDRUCCIOLO IN CORRISPONDENZA DI TUTTI GLI INGRESSI
 2. NUOVO PARK DISABILI PAVIMENTATO E CON PERCORSO PAVIMENTATO FINO ALL'INGRESSO DEGLI SPOGLIATOI
 3. NUOVE VETROFANIE SU ANTE VETRATE
 4. AGGIUNTA DI SPECCHI RECLINABILI
 5. SGOMBERO DEI WC DISABILI DAL MATERIALE PRESENTE

N.B.: il presente elaborato deve essere letto assieme alla relativa relazione tecnica-fotografica e stima di massima.

TAV.
13

SCHEDA DI PROGETTO


Amministrazione Comunale di ROSSANO VENETO (VI)

Descrizione edificio: CAMPO DA CALCIO IN VIA SAN ZENONE (spogliatoi)


Indirizzo: ROSSANO VENETO, Via San Zenone

EDIFICIO N. 13 DATA febbraio 2020


PIANTA- STATO DI FATTO E DI PROGETTO

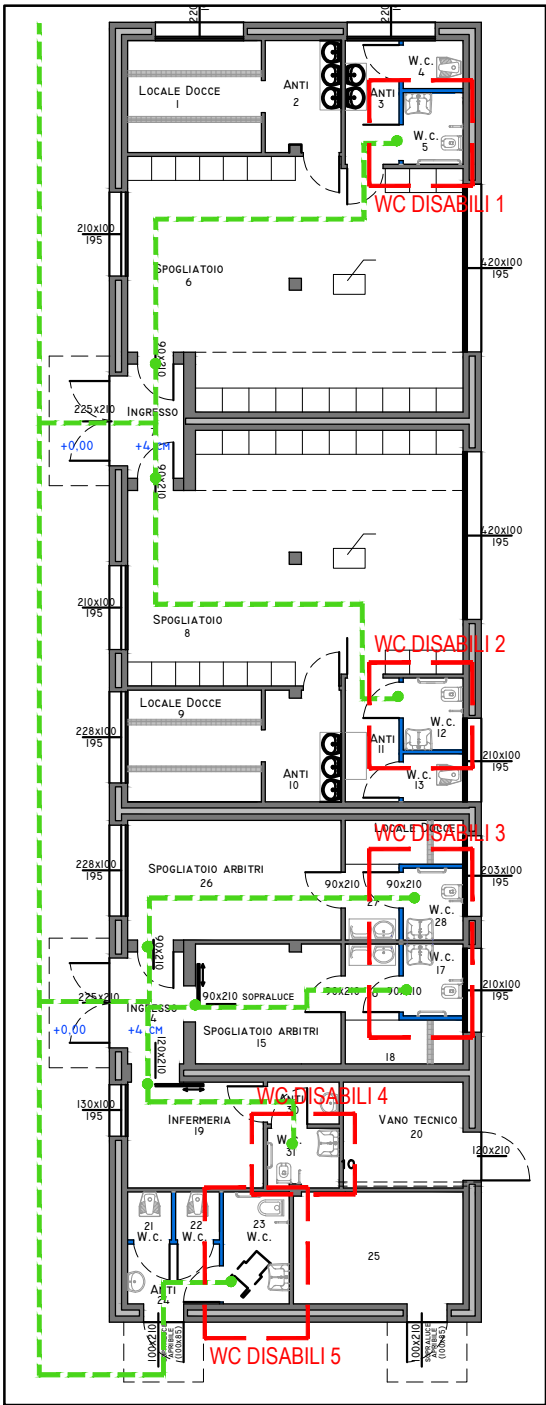


PIANTA SPOGLIATOI
fuori scala

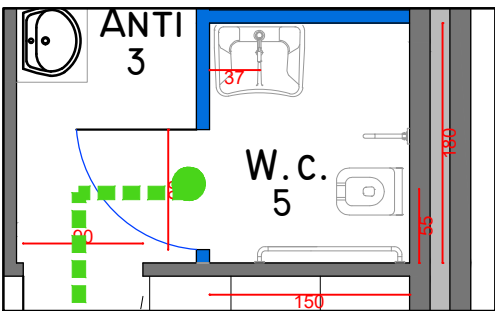


WC DISABILI 1 scala 1:50

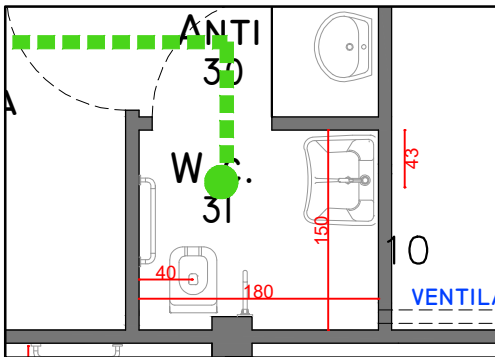


WC DISABILI 4 scala 1:50

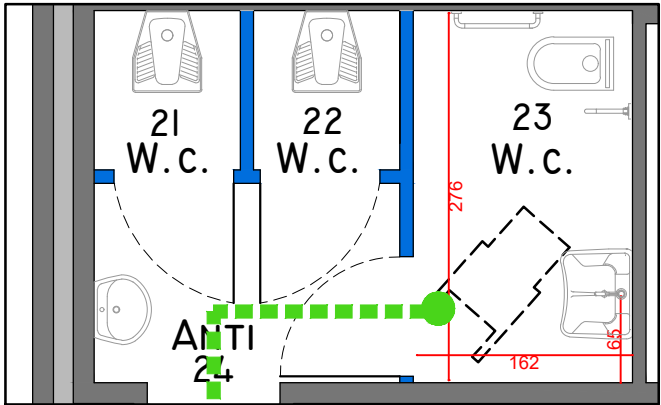


WC DISABILI 5 scala 1:50

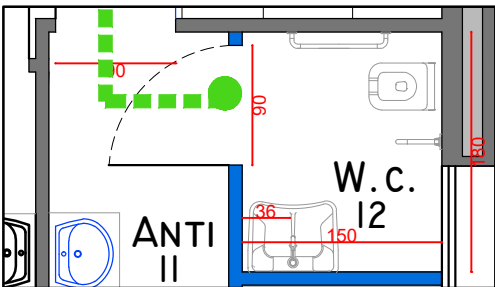

WC DISABILI 2 scala 1:50

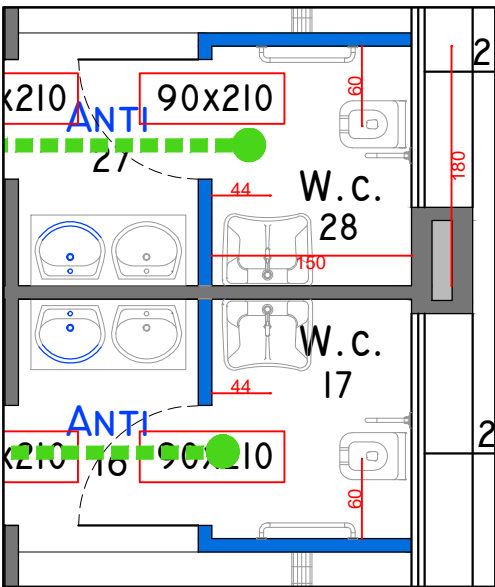

WC DISABILI 3 scala 1:50

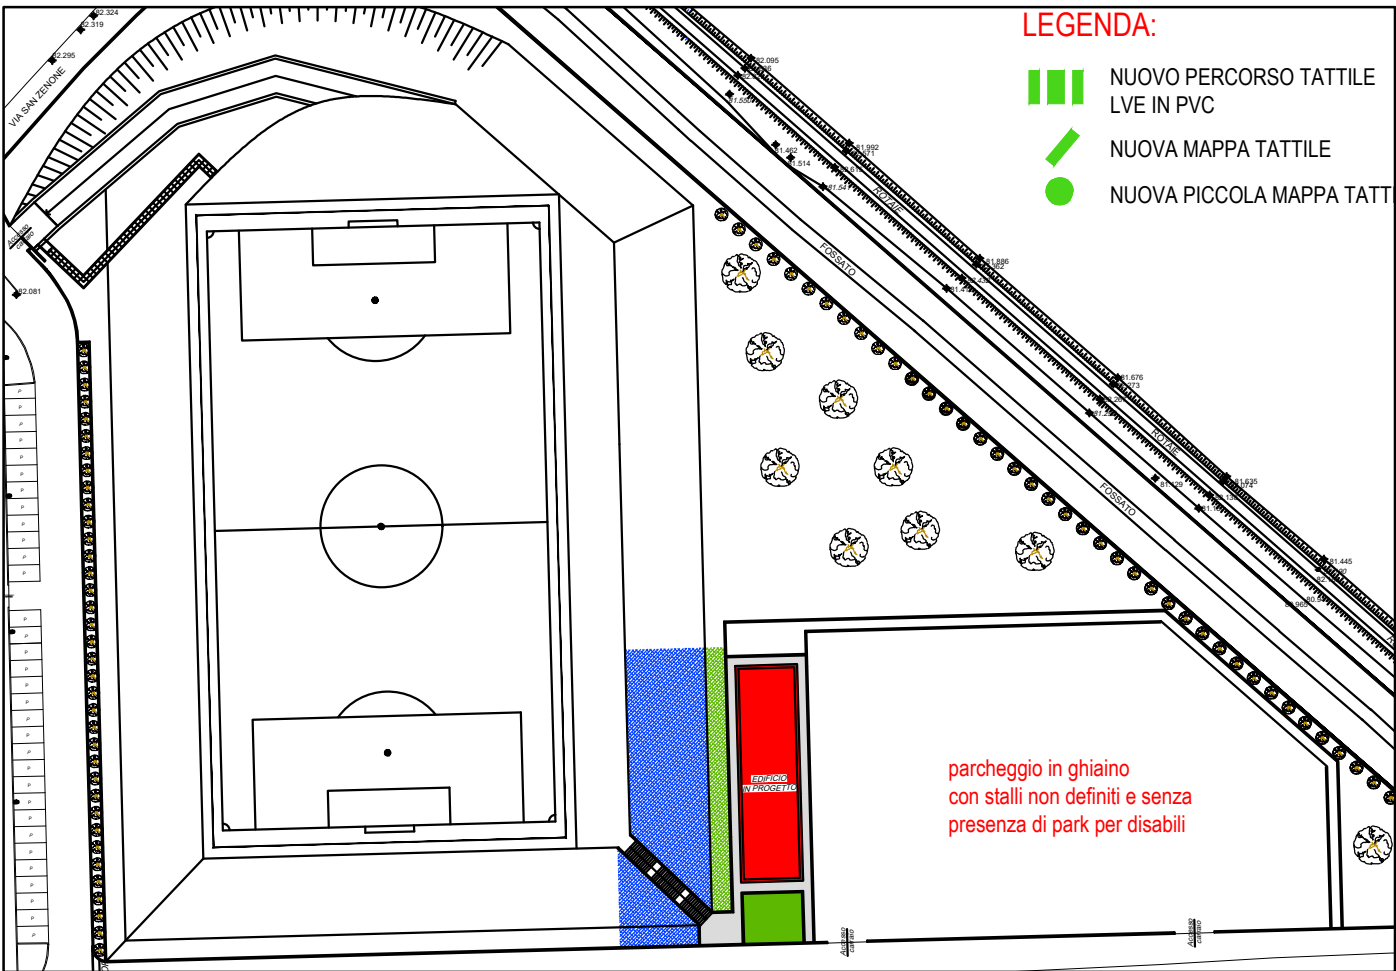

PLANIMETRIA SISTEMAZIONI ESTERNE
fuori scala

LEGENDA:

- NUOVO PERCORSO TATTILE LVE IN PVC
- NUOVA MAPPA TATTILE
- NUOVA PICCOLA MAPPA TATTILE

parcheggio in ghiaiono
con stalli non definiti e senza
presenza di park per disabili